


CALLE LA PINTA

CALLE MARCHENA

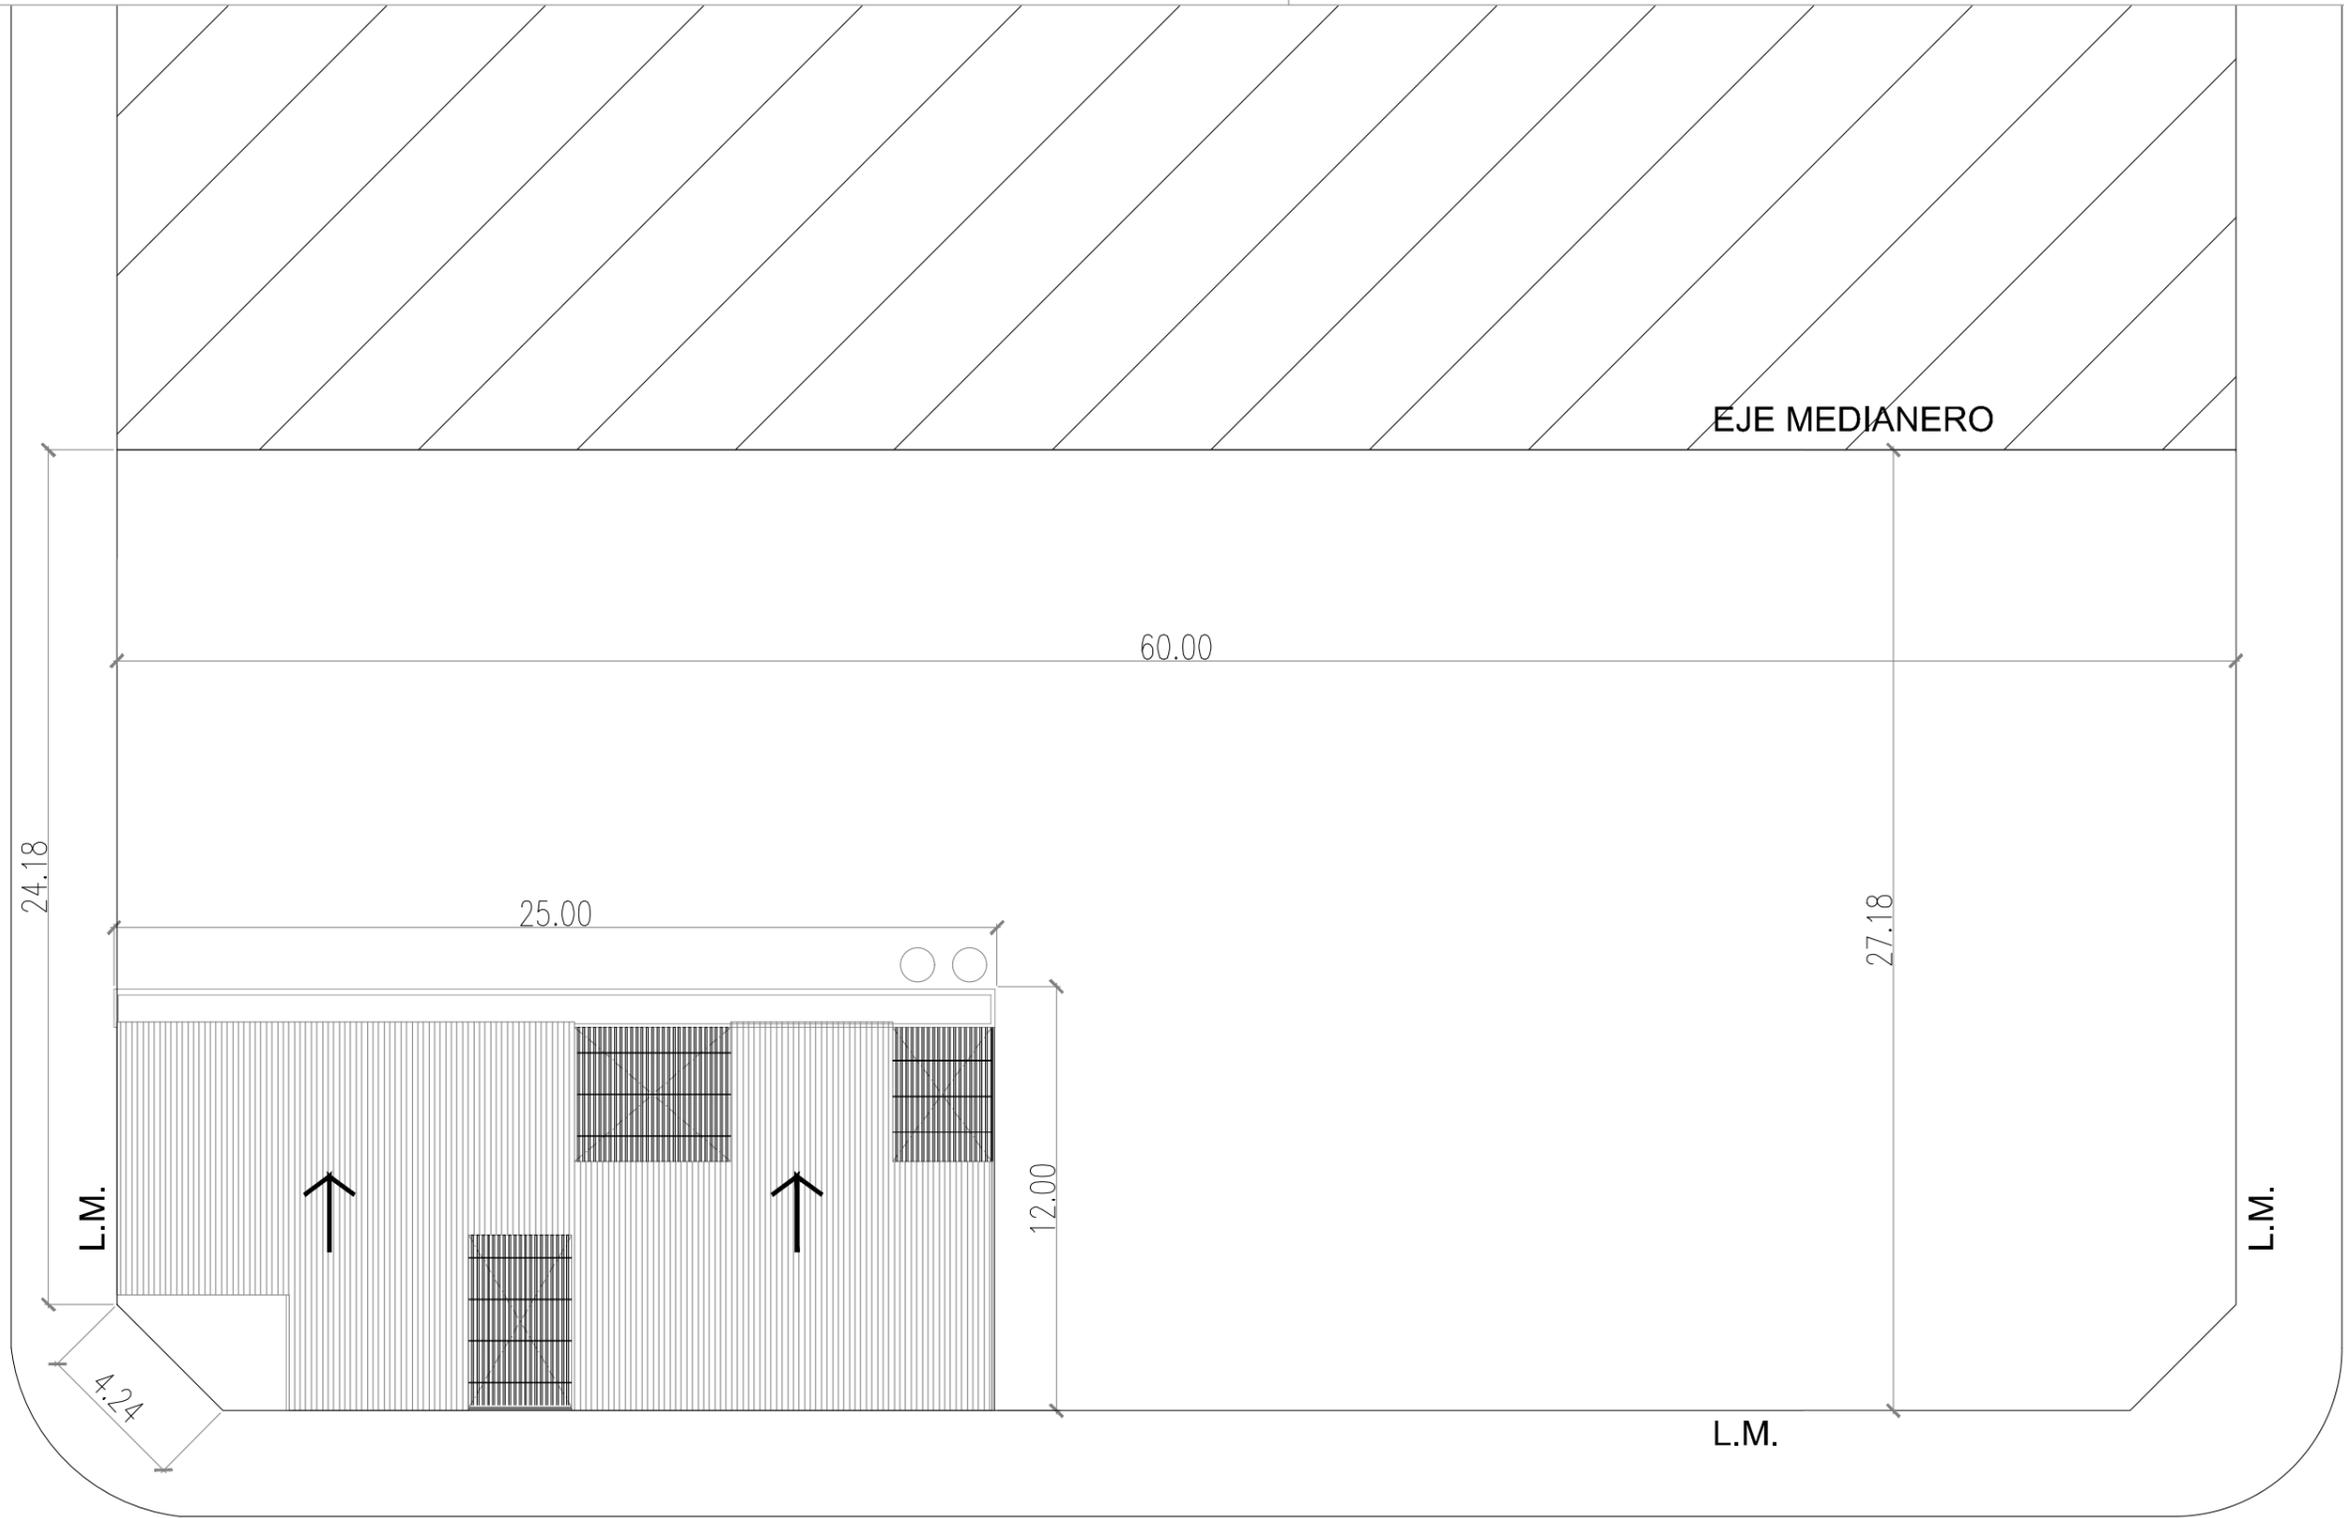

CALLE HUDSON

**PLANO NO APTO PARA CONSTRUCCION**

EL PRESENTE PLANO ES INDICATIVO. LA CONTRATISTA CONFECCIONARA LOS PLANOS DEFINITIVOS, QUE DEBERAN SER APROBADOS POR LA INSPECCION DE OBRA. EL PLANO PRESENTADO POR LA CONTRATISTA ESTARA EN UN TODO DE ACUERDO CON LA NORMATIVA VIGENTE. TODAS LAS MEDIDAS Y NIVELES SE VERIFICARAN EN OBRA POR EL CONTRATISTA. TODOS LOS DETALLES CONSTRUCTIVOS SERAN COORDINADOS Y COMPATIBILIZADOS EN OBRA.

| Revisión | Fecha | Descripción |
|----------|-------|-------------|
|          |       |             |
|          |       |             |
|          |       |             |


**Ministerio de Obras Públicas Argentina**

**Secretaría de Obras Públicas**

**Subsecretaría de Planificación y Coord. Territorial de la Obra Pública**

**Dirección Nacional de Arquitectura**

Obra: CENTRO DE DESARROLLO INFANTIL


Plano: IMPLANTACIÓN

Fecha: \_\_\_\_\_ Escala: 1:200 Revisó: \_\_\_\_\_

Plano N°  
**A00**

**1 Planta Baja**  
Escala 1:100

2  
A07

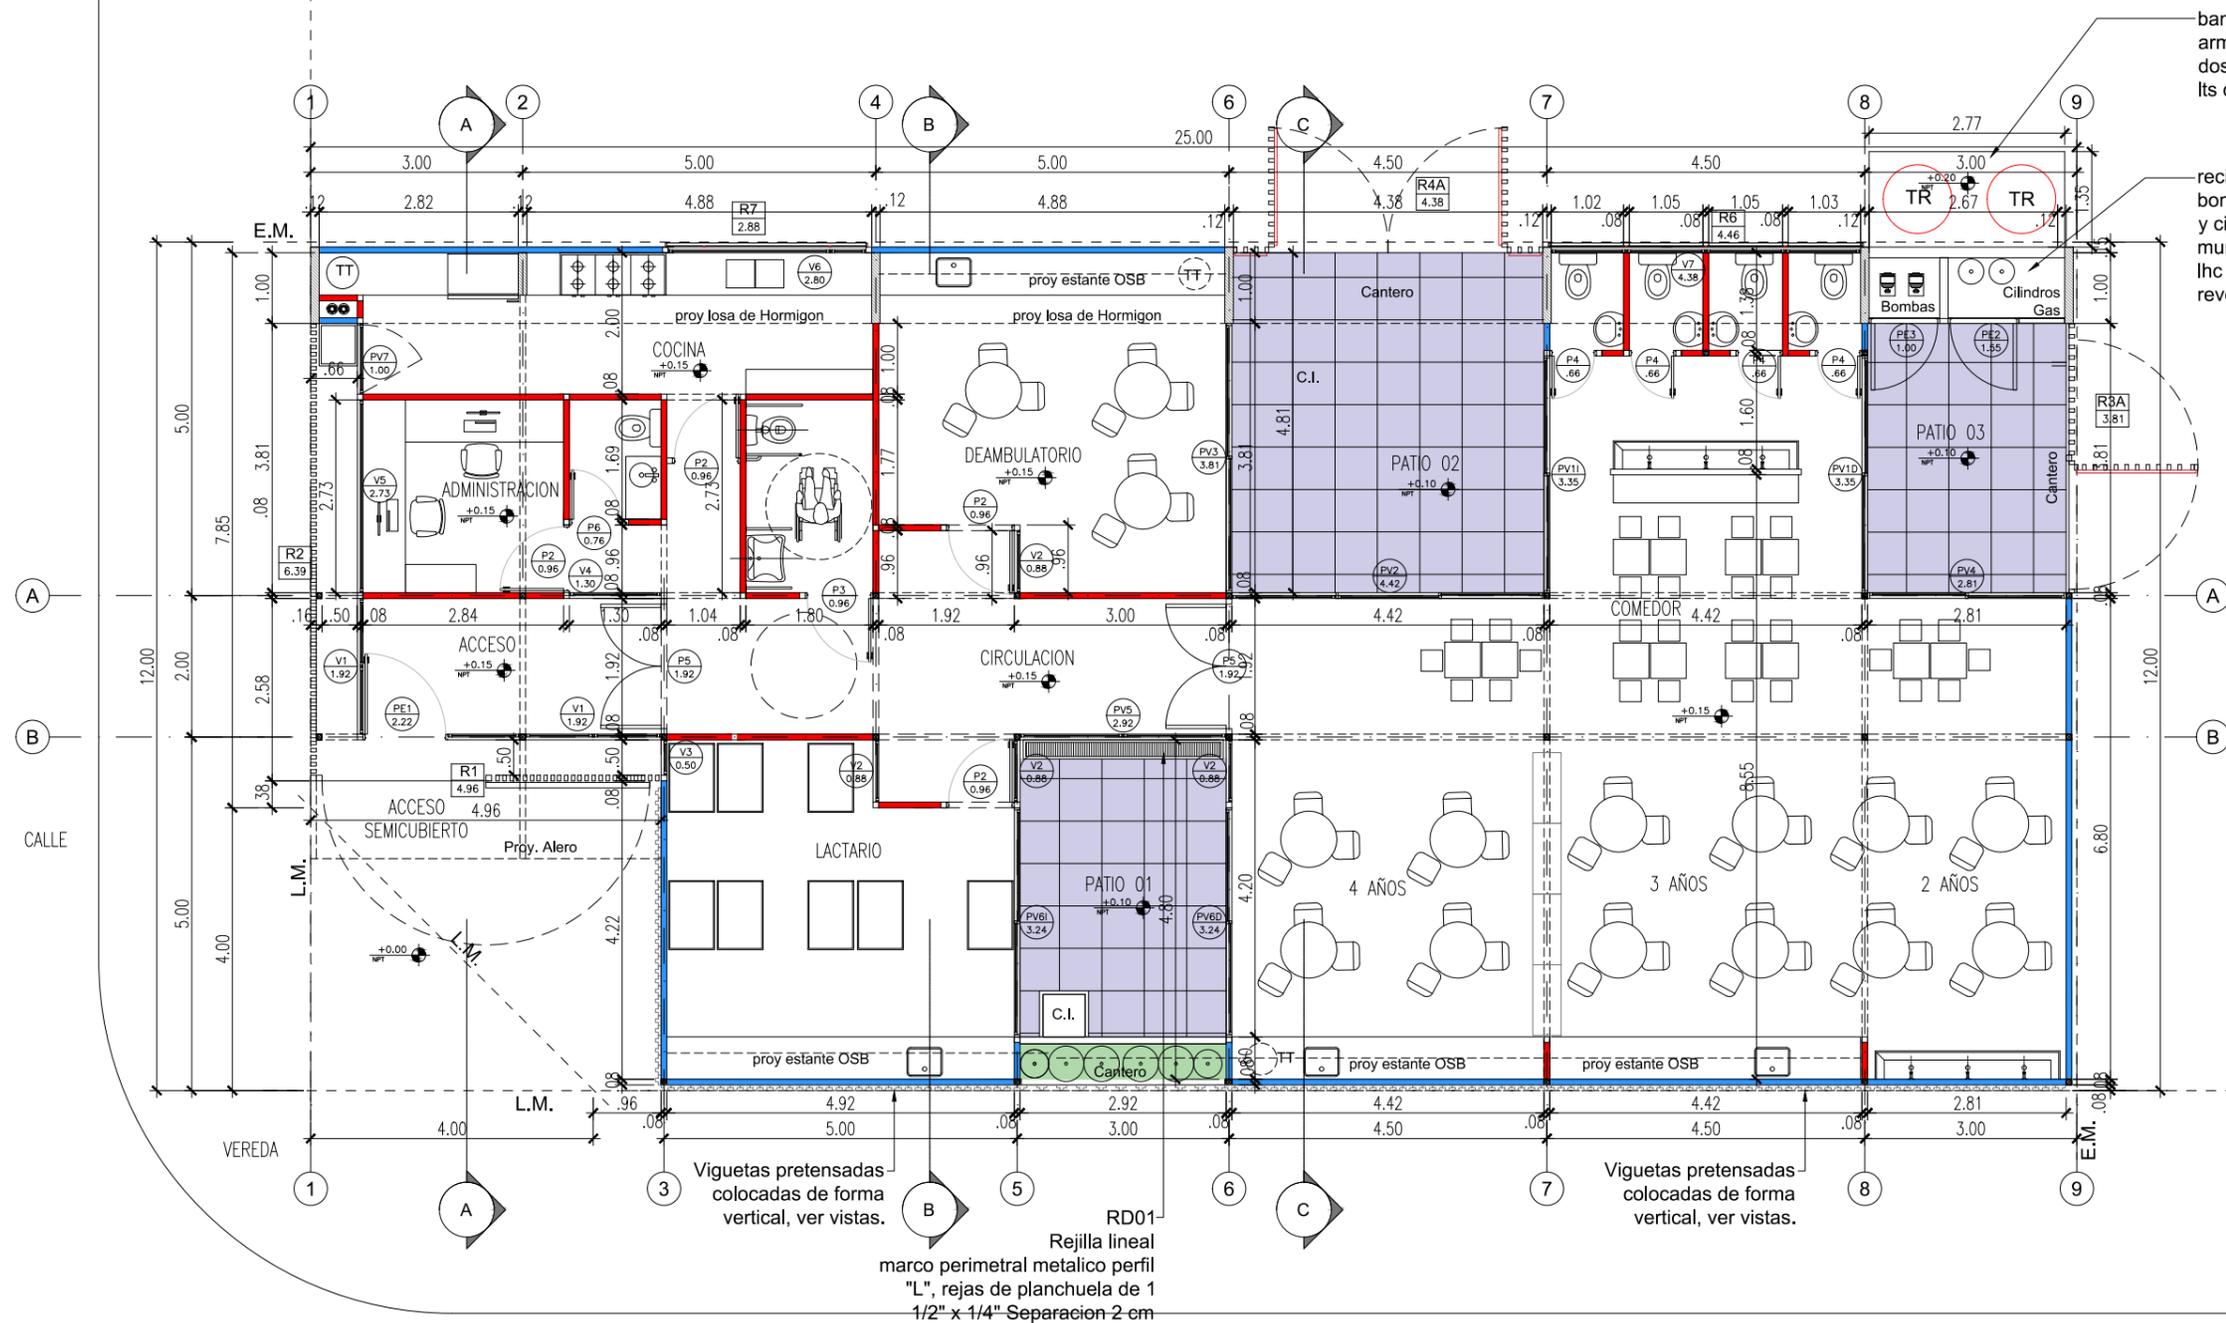

banquina de hormigon armado para apoyo de dos tanques de 2.000 lts cada uno.


recinto Alojamiento + bomba presurizadora y cilindros de gas, muros mamposteria lhc 12x18x33 revoques.

Viguetas pretensadas colocadas de forma vertical, ver vistas.  
RD01 Rejilla lineal marco perimetral metalico perfil "L", rejas de planchuela de 1 1/2" x 1/4" Separacion 2 cm

1  
A07


| PLANO NO APTO PARA CONSTRUCCION   |       |             | Ministerio de Obras Públicas Argentina |  | Secretaría de Obras Públicas |        | Subsecretaría de Planificación y Coord. Territorial de la Obra Pública |  | Dirección Nacional de Arquitectura |              |         |  |
|---|-------|-------------|--|--|------------------------------|--------|--|--|------------------------------------|--------------|---------|--|
| <small>EL PRESENTE PLANO ES INDICATIVO. LA CONTRATISTA CONFECCIONARA LOS PLANOS DEFINITIVOS, QUE DEBERAN SER APROBADOS POR LA INSPECCION DE OBRA. EL PLANO PRESENTADO POR LA CONTRATISTA ESTARA EN UN TODO DE ACUERDO CON LA NORMATIVA VIGENTE. TODAS LAS MEDIDAS Y NIVELES SE VERIFICARAN EN OBRA POR EL CONTRATISTA. TODOS LOS DETALLES CONSTRUCTIVOS SERAN COORDINADOS Y COMPATIBILIZADOS EN OBRA.</small> |       |             |  |  |                              |        |  |  |                                    |              |         |  |
| Revisión  | Fecha | Descripción |  |  |                              |        |  |  |                                    |              |         |  |
|   |       |             |  |  |                              |        |  |  |                                    |              |         |  |
| Obra: CENTRO DE DESARROLLO INFANTIL   |       |             | Plano: PLANTA BAJA                     |  |                              | Fecha: |  |  | Escala: 1:100                      |              | Revisó: |  |
|   |       |             |  |  |                              |        |  |  |                                    | Plano N° A01 |         |  |

**1 Planta Baja**  
Escala 1:100

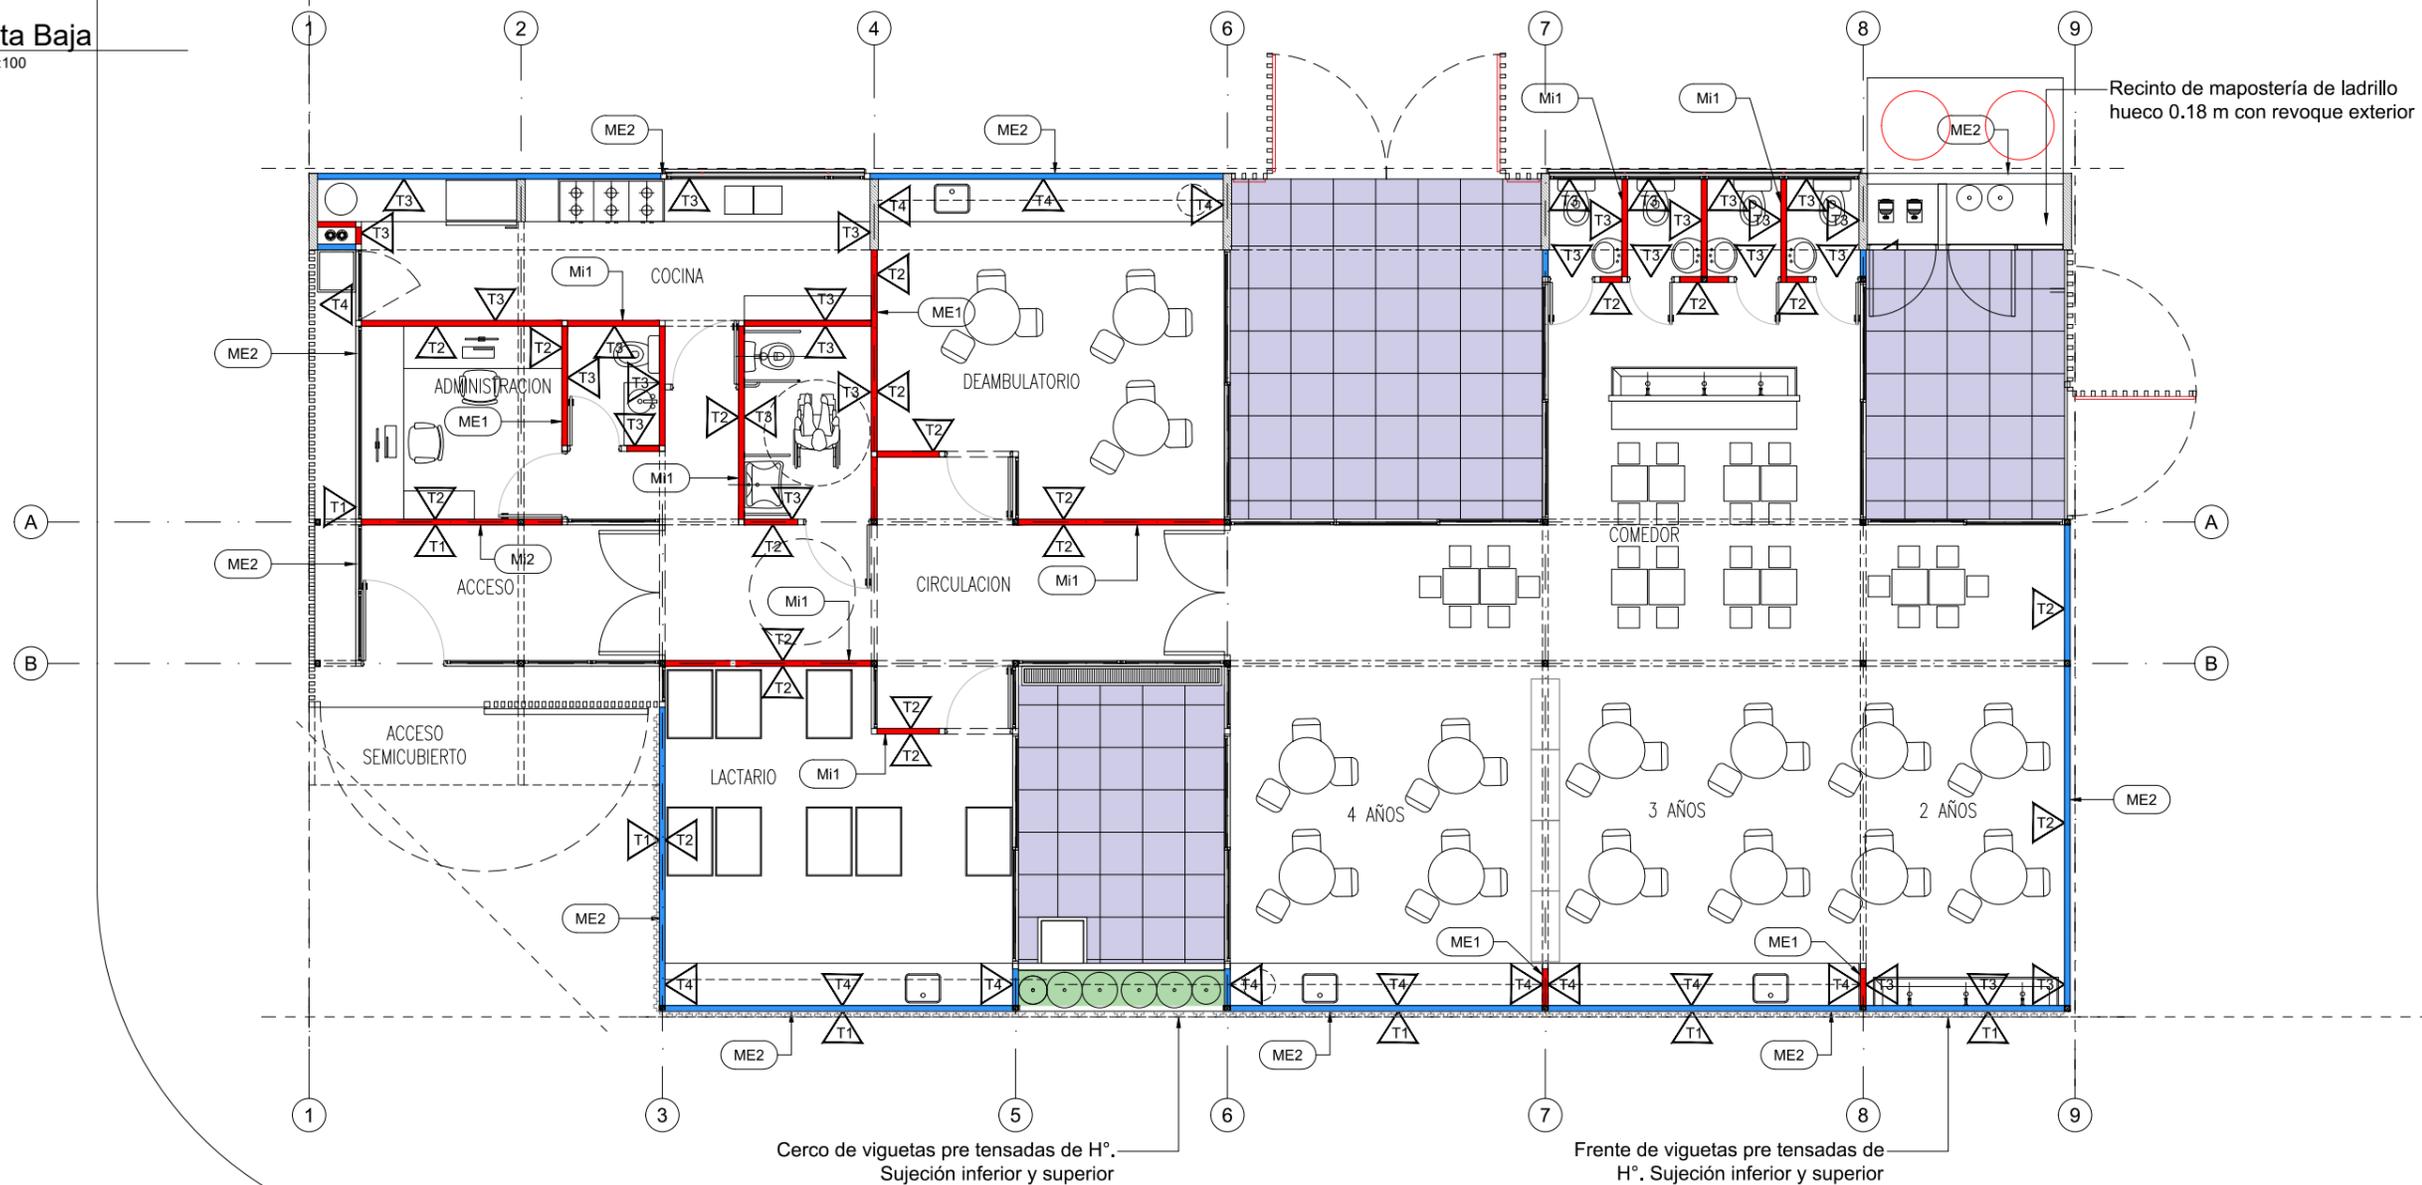


Cerco de viguetas pre tensadas de H°. Sujeción inferior y superior  
 Frente de viguetas pre tensadas de H°. Sujeción inferior y superior

**2 Detalle Tab Exterior - Me2**  
Escala 1:10

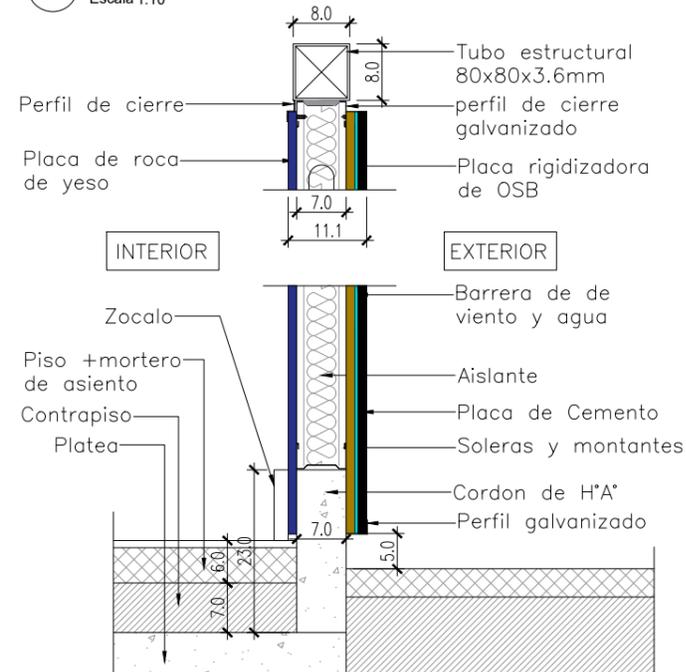

**3 Detalle Tab. Interior - Mi1**  
Escala 1:10

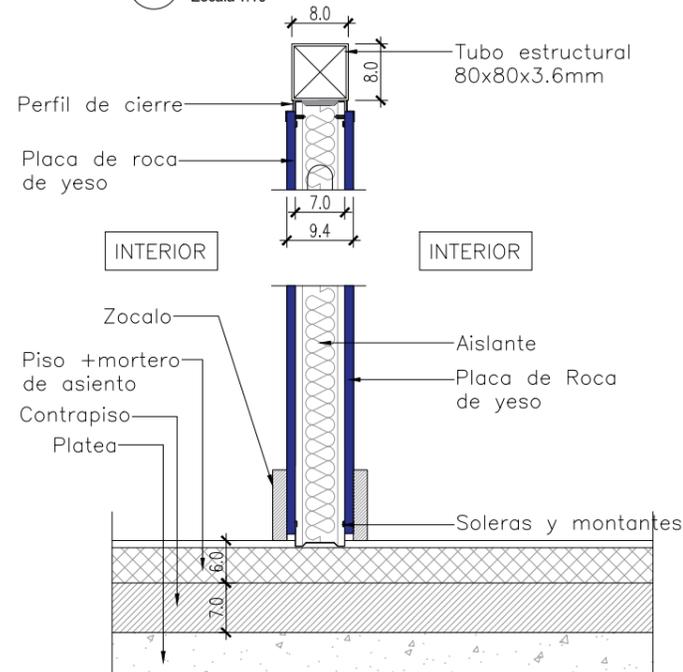

| MUROS  |        |  |
|--------|--------|--|
| CODIGO | REFER. | ESPECIFICACIONES   |
| ME1    |        | Muro Medianero Ladrillo Comun esp. 30 cm   |
| ME2    |        | Tabique exterior placa de cemento + aislacion + placa de roca de yeso esp. 95mm      |
| Mi1    |        | Tabique interior placa de roca de yeso + aislacion + placa de roca de yeso esp. 95mm |

| TERMINACIONES-REVEST. |        |  |
|-----------------------|--------|--|
| CODIGO                | REFER. | ESPECIFICACIONES   |
| T1                    |        | EXTERIOR: Revoque exterior tipo tarquini   |
| T2                    |        | INTERIOR: Pintura al latex acrilico para interiores color a definir  |
| T3                    |        | Revestimiento ceramico blanco 20x20 hasta 2.10m de altura, el resto hasta la cubierta pintado                |
| T4                    |        | Revestimiento ceramico blanco 20x20 3 hiladas sobre mesada, resto pintado con latex acrilico para interiores |
| T5                    |        | Rev grueso + rev hidrofugo + rev fino terminacion latex para exteriores                                      |

**PLANO NO APTO PARA CONSTRUCCION**

EL PRESENTE PLANO ES INDICATIVO. LA CONTRATISTA CONFECCIONARA LOS PLANOS DEFINITIVOS, QUE DEBERAN SER APROBADOS POR LA INSPECCION DE OBRA. EL PLANO PRESENTADO POR LA CONTRATISTA ESTARA EN UN TODO DE ACUERDO CON LA NORMATIVA VIGENTE. TODAS LAS MEDIDAS Y NIVELES SE VERIFICAN EN OBRA POR EL CONTRATISTA. TODOS LOS DETALLES CONSTRUCTIVOS SERAN COORDINADOS Y COMPATIBILIZADOS EN OBRA.

| Revision | Fecha | Descripcion |
|----------|-------|-------------|
|          |       |             |
|          |       |             |
|          |       |             |

Ministerio de Obras Públicas Argentina


Secretaría de Obras Públicas

Subsecretaría de Planificación y Coord. Territorial de la Obra Pública

Dirección Nacional de Arquitectura

|   |               |
|---|---------------|
| Obra: CENTRO DE DESARROLLO INFANTIL           | Plano N°      |
| Plano: PLANTA BAJA - TABIQUES Y TERMINACIONES | A02           |
| Fecha:  | Escala: 1:100 |
| Revisó:                                       |               |

1 Planta Entrepiso  
Escala 1:100

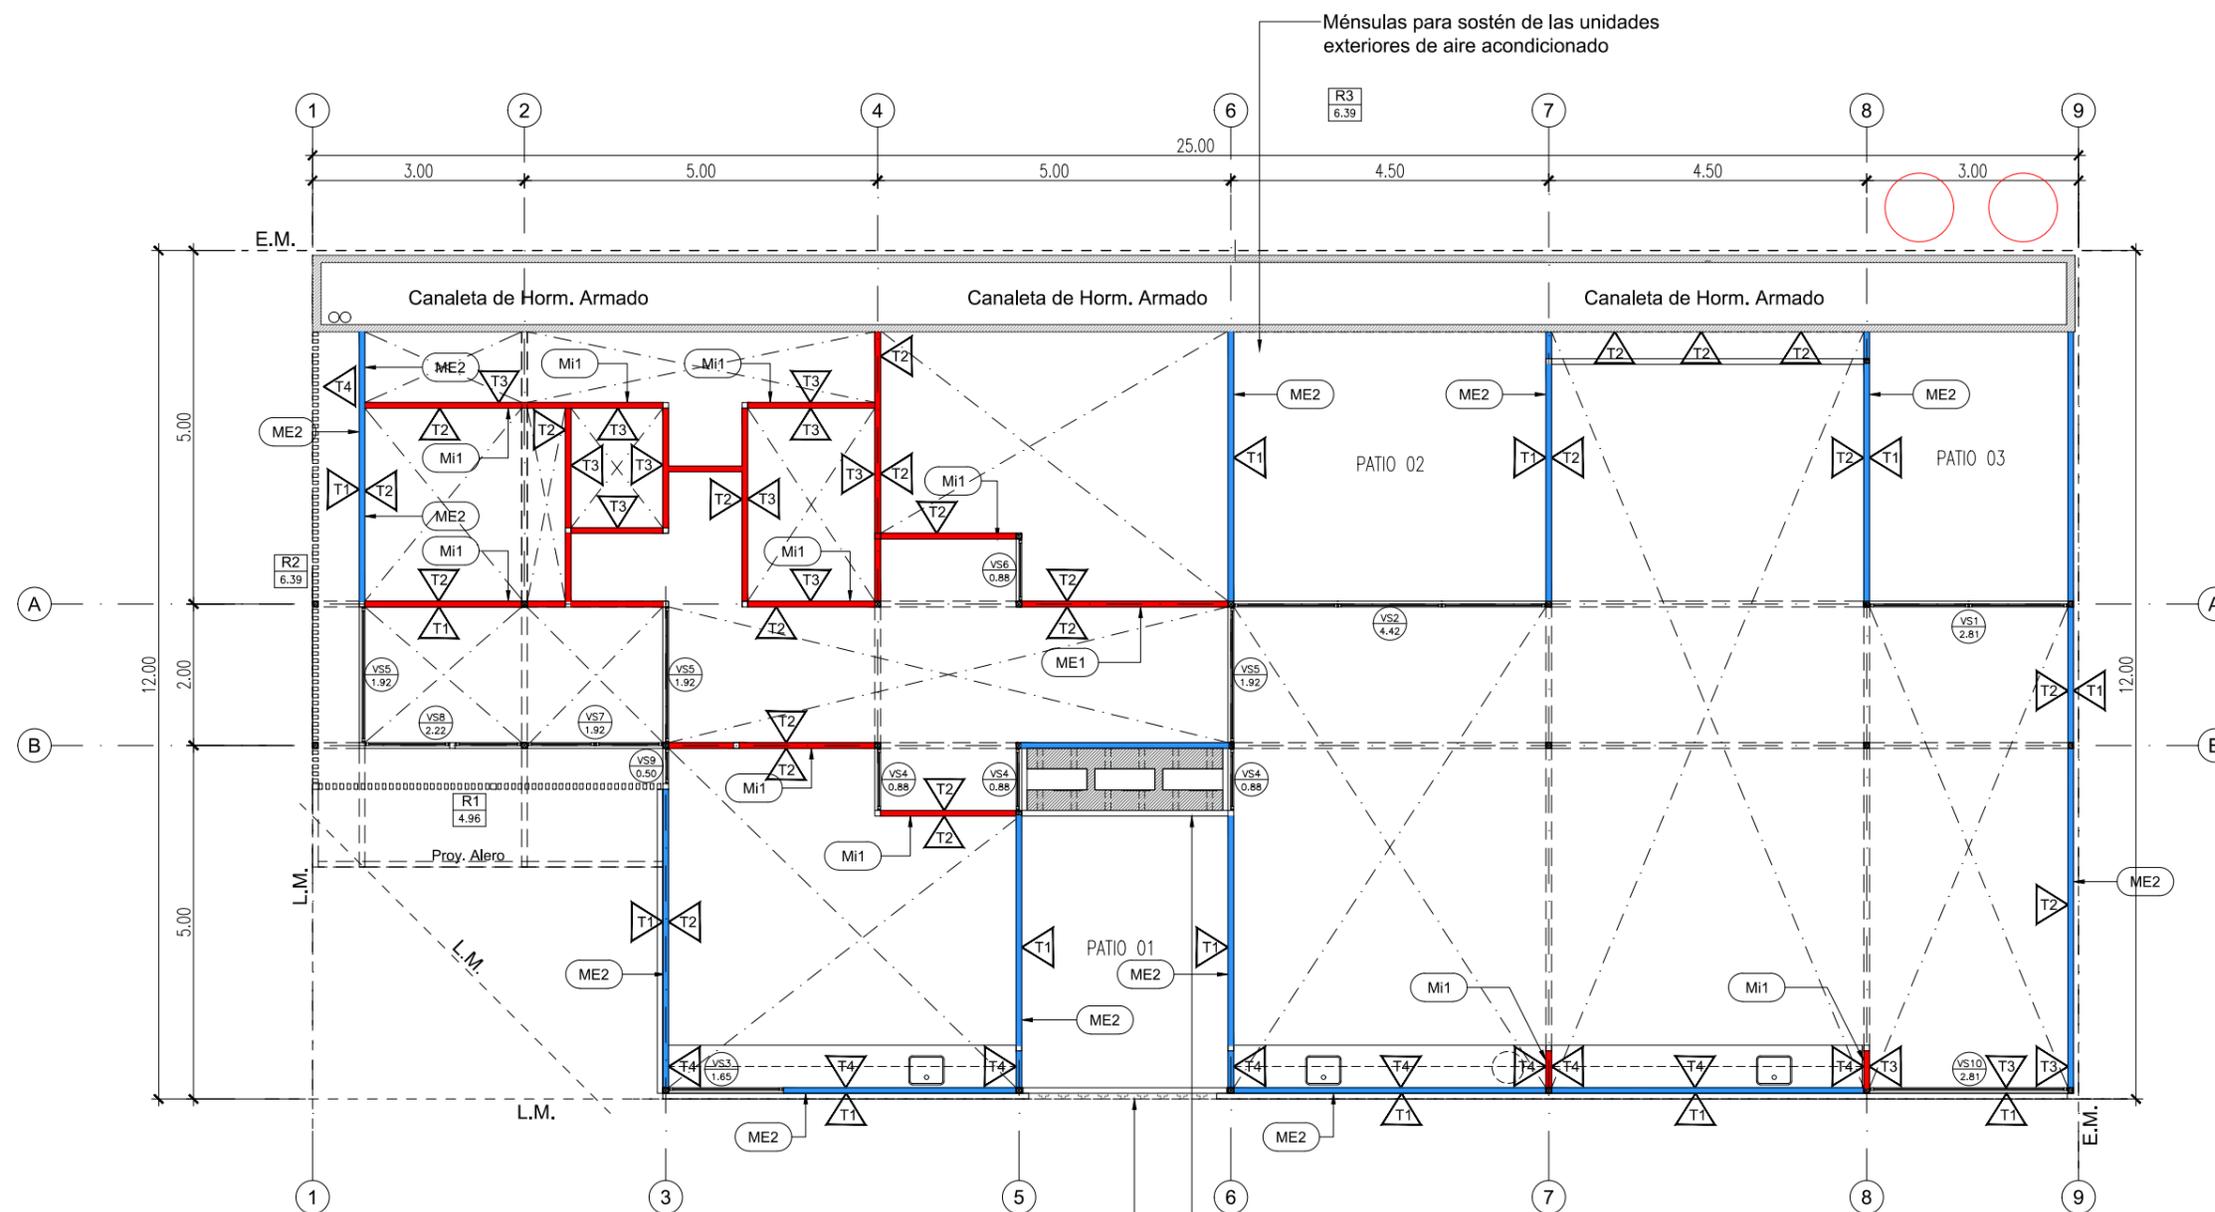

Cerco de viguetas pre tensadas de H°.  
Sujeción inferior y superior

Estructura de tubos metálicos para sostén de las unidades exteriores de aire acondicionado, suspendida a 2.20 m de altura: deberá proveer una bandeja de chapa galvanizada para recolectar el agua de los equipos y desaguar a rejilla pluvial en patio. Terminación convertidor de óxido y esmalte sintético color blanco

| MUROS  |        |  |
|--------|--------|--|
| CODIGO | REFER. | ESPECIFICACIONES   |
| ME1    |        | Muro Medianero<br>Ladrillo Comun<br>esp. 30 cm   |
| ME2    |        | Tabique exterior<br>placa de cemento + aislacion + placa de roca de yeso<br>esp. 95mm      |
| Mi1    |        | Tabique interior<br>placa de roca de yeso + aislacion + placa de roca de yeso<br>esp. 95mm |

| TERMINACIONES-REVEST. |        |  |
|-----------------------|--------|--|
| CODIGO                | REFER. | ESPECIFICACIONES   |
| T1                    |        | EXTERIOR:<br>Revoque exterior tipo tarquini  |
| T2                    |        | INTERIOR:<br>Pintura al latex acrilico para interiores<br>color a definir  |
| T3                    |        | Revestimiento ceramico blanco 20x20<br>hasta 2.10m de altura, el resto hasta la cubierta<br>pintado                |
| T4                    |        | Revestimiento ceramico blanco 20x20<br>3 hiladas sobre mesada, resto pintado con latex<br>acrilico para interiores |
| T5                    |        | Rev grueso + rev hidrofugo + rev fino<br>terminacion latex para exteriores   |

| PLANO NO APTO PARA CONSTRUCCION |       |             |
|---------------------------------|-------|-------------|
| Revision                        | Fecha | Descripcion |
|                                 |       |             |
|                                 |       |             |
|                                 |       |             |

**Ministerio de Obras Públicas Argentina**

**Secretaría de Obras Públicas**


**Subsecretaría de Planificación y Coord. Territorial de la Obra Pública**

**Dirección Nacional de Arquitectura**

Obra: CENTRO DE DESARROLLO INFANTIL  
 Plano: PLANTA +2.10 DE TABIQUES Y TERMINACIONES  
 Fecha: \_\_\_\_\_ Escala: 1:100 Revisó: \_\_\_\_\_

Plano N°  
**A03**

**1 Planta Techos**  
Escala 1:100

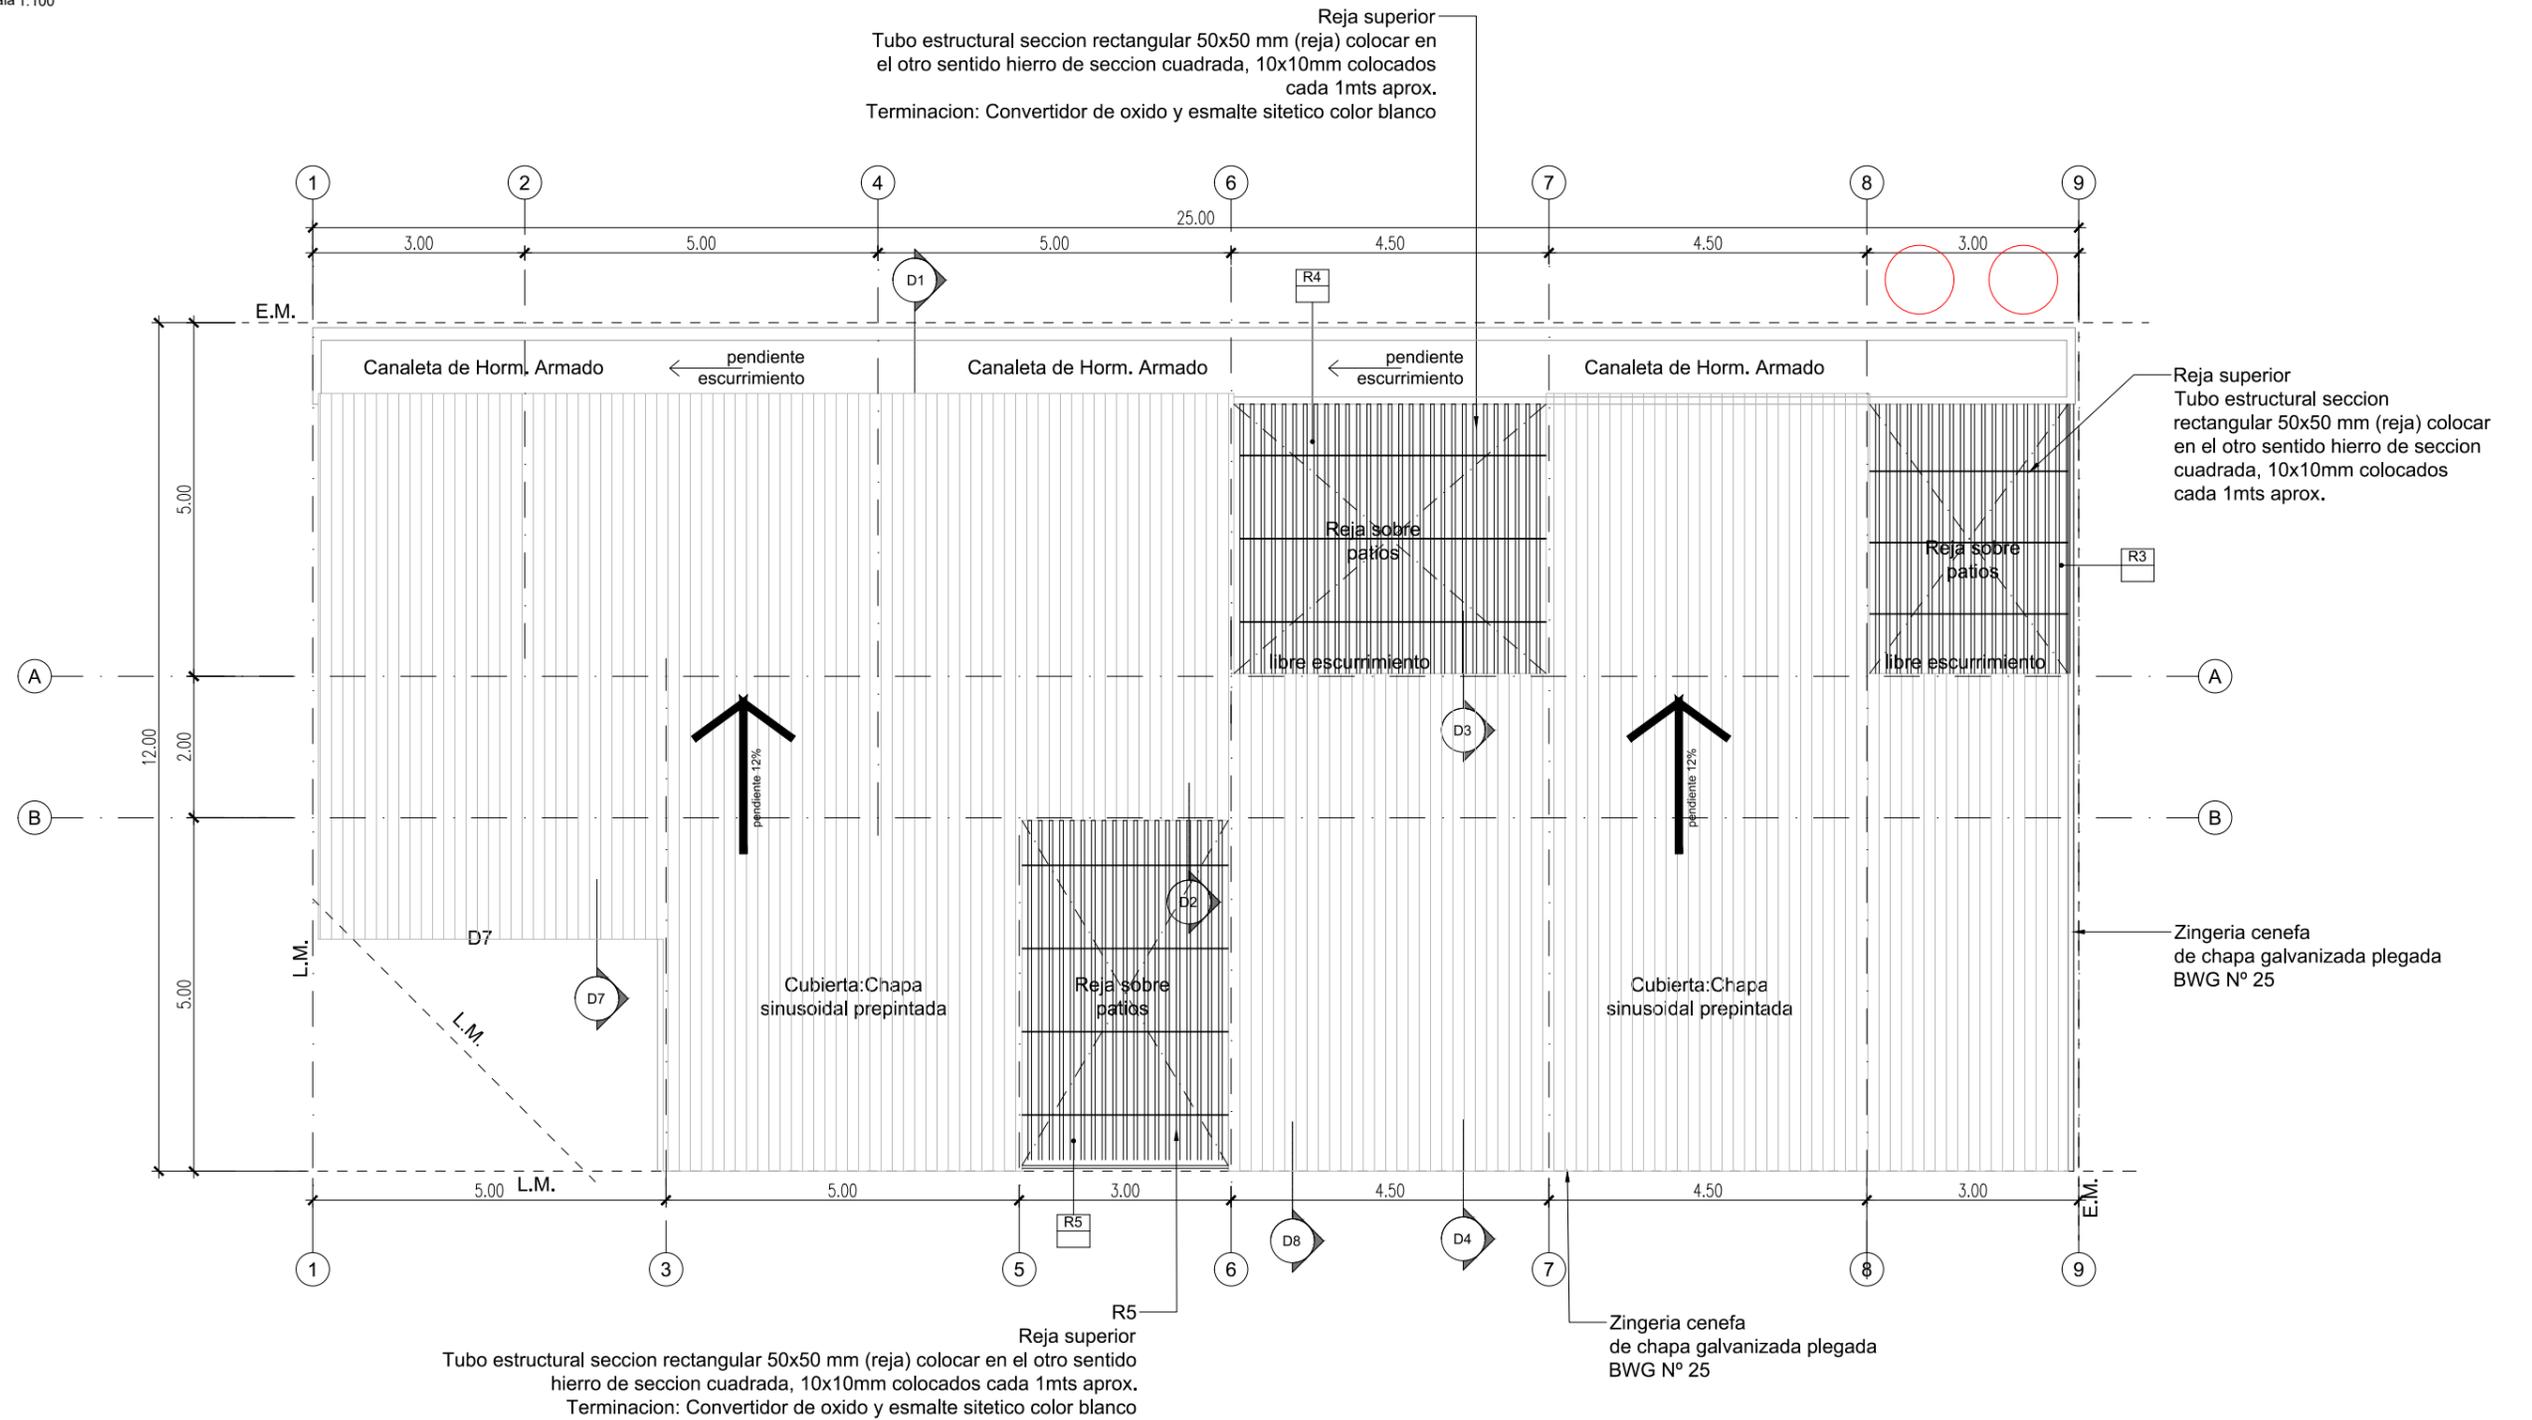

**PLANO NO APTO PARA CONSTRUCCION**

EL PRESENTE PLANO ES INDICATIVO. LA CONTRATISTA CONFECCIONARA LOS PLANOS DEFINITIVOS, QUE DEBERAN SER APROBADOS POR LA INSPECCION DE OBRA. EL PLANO PRESENTADO POR LA CONTRATISTA ESTARA EN UN TODO DE ACUERDO CON LA NORMATIVA VIGENTE. TODAS LAS MEDIDAS Y NIVELES SE VERIFICARAN EN OBRA POR EL CONTRATISTA. TODOS LOS DETALLES CONSTRUCTIVOS SERAN COORDINADOS Y COMPATIBILIZADOS EN OBRA.

| Revision | Fecha | Descripcion |
|----------|-------|-------------|
|          |       |             |
|          |       |             |
|          |       |             |



**Ministerio de Obras Públicas Argentina**

**Secretaría de Obras Públicas**


**Subsecretaría de Planificación y Coord. Territorial de la Obra Pública**

**Dirección Nacional de Arquitectura**

|                                     |               |          |
|-------------------------------------|---------------|----------|
| Obra: CENTRO DE DESARROLLO INFANTIL |               | Plano N° |
| Plano: PLANTA TECHOS                |               | A04      |
| Fecha:                              | Escala: 1:100 | Revisó:  |

1 Planta Solados  
Escala 1:100

| SOLADOS |         |   |
|---------|---------|---|
| CODIGO  | SIMBOLO | ESPECIFICACIONES  |
| S1      |         | PISO DE CEMENTO PEINADO, JUNTAS ALISADAS CON BANDAS DE 10 cm DE ANCHO |
| S2      |         | MOSAICO GRANITICO PULIDO A PLOMO 30x30 cm                             |
| S3      |         | PISO ANTIGOLPES BALDOSAS DE CAUCHO RECICLADO COLOR                    |
| S4      |         | CESPED + CANTEROS   |
| S5      |         | BANQUINA h=10 cm  |

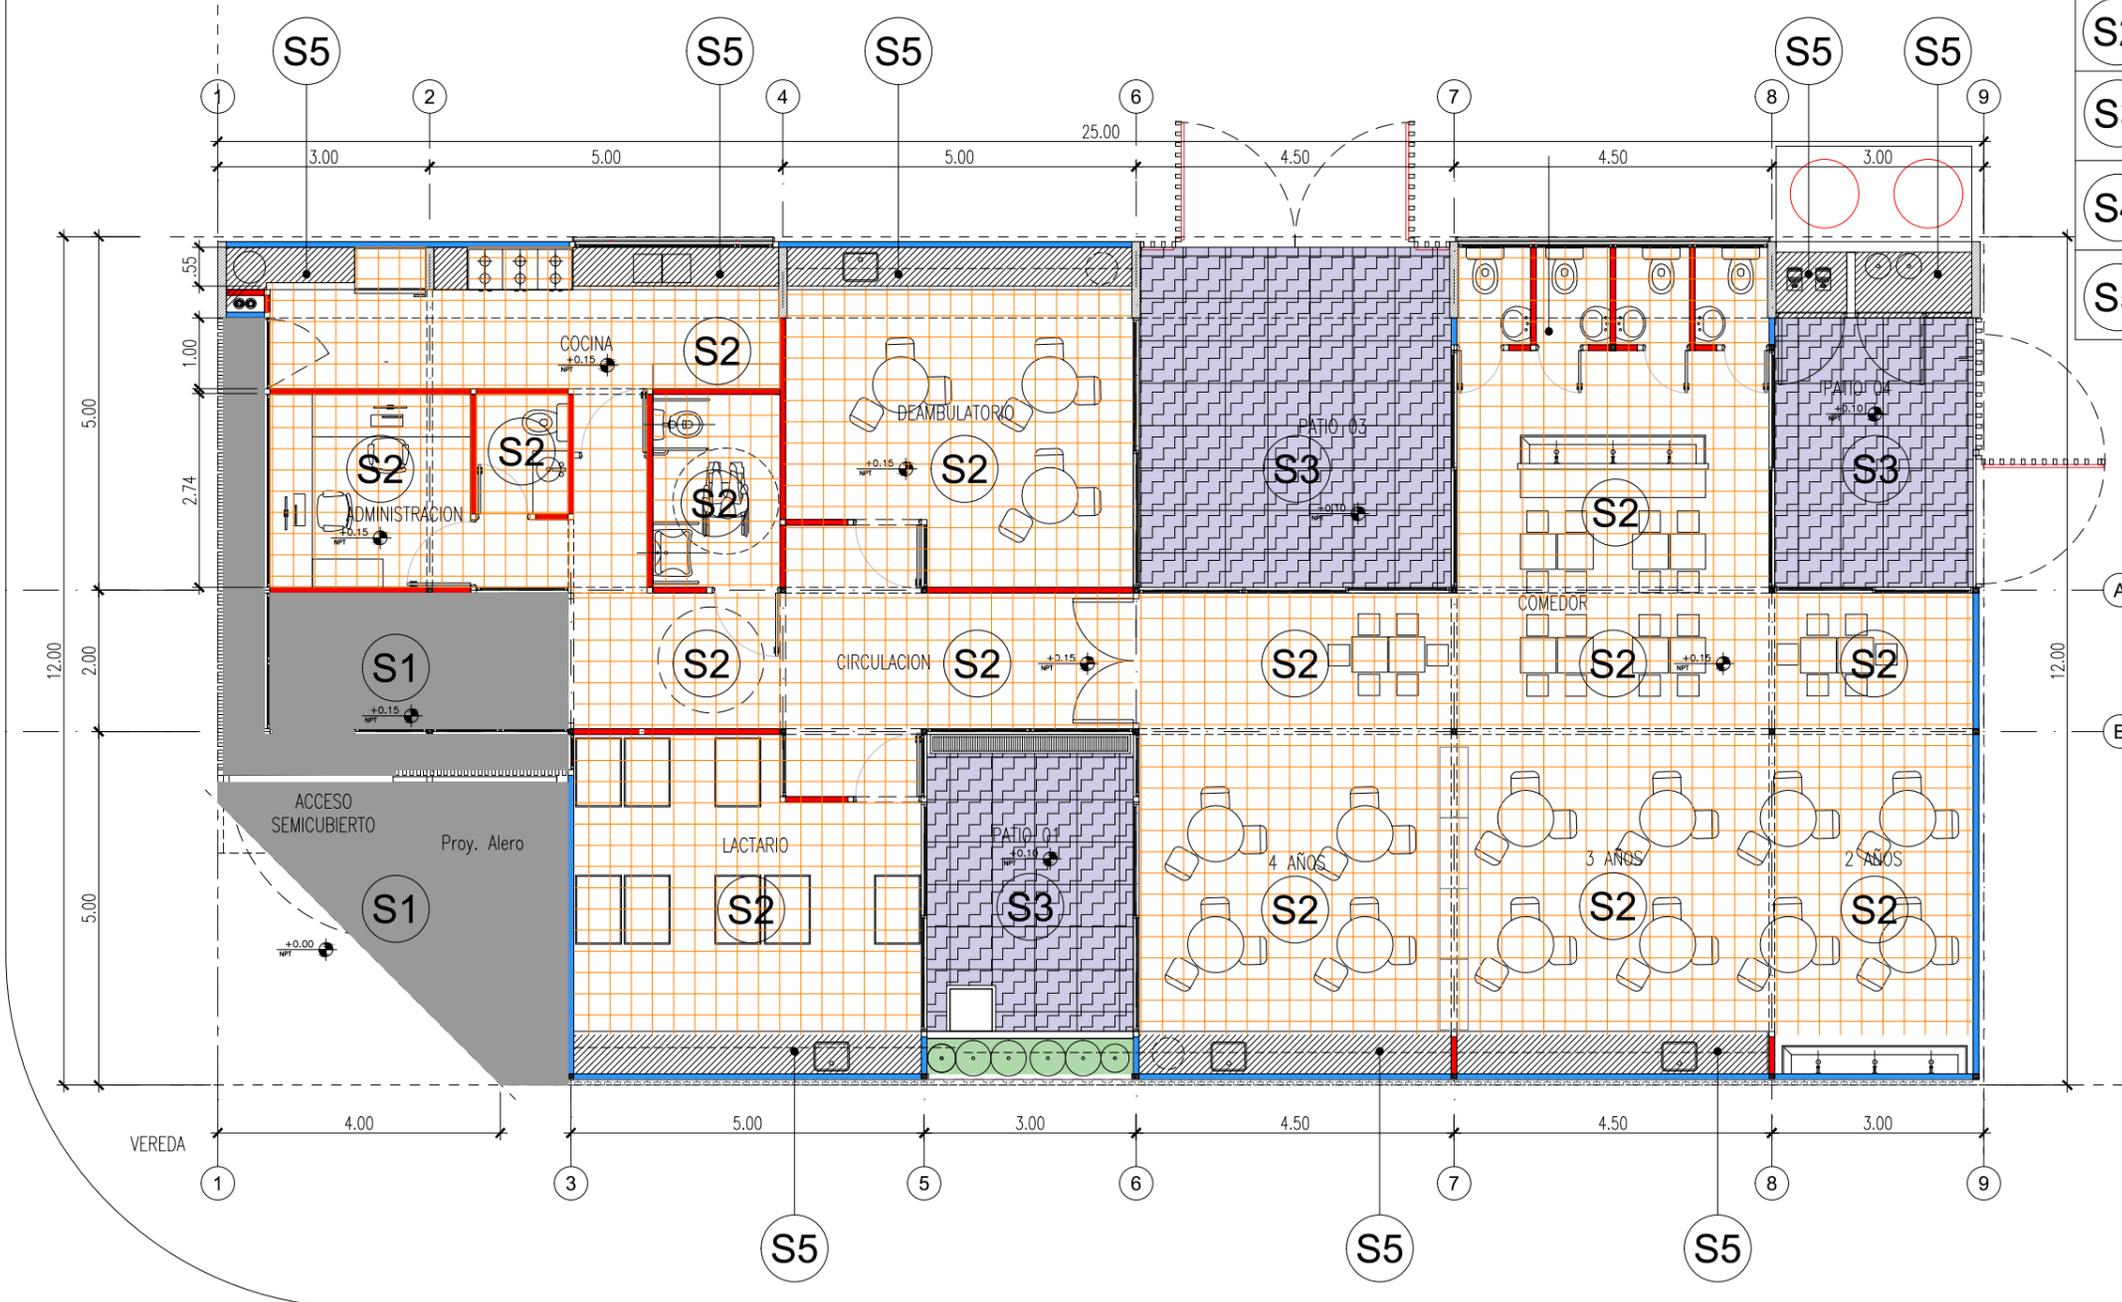

**PLANO NO APTO PARA CONSTRUCCION**

EL PRESENTE PLANO ES INDICATIVO. LA CONTRATISTA CONFECCIONARA LOS PLANOS DEFINITIVOS, QUE DEBERAN SER APROBADOS POR LA INSPECCION DE OBRA. EL PLANO PRESENTADO POR LA CONTRATISTA ESTARA EN UN TODO DE ACUERDO CON LA NORMATIVA VIGENTE. TODAS LAS MEDIDAS Y NIVELES SE VERIFICARAN EN OBRA POR EL CONTRATISTA. TODOS LOS DETALLES CONSTRUCTIVOS SERAN COORDINADOS Y COMPATIBILIZADOS EN OBRA.

| Revision | Fecha | Descripcion |
|----------|-------|-------------|
|          |       |             |
|          |       |             |
|          |       |             |

**Ministerio de Obras Públicas Argentina**

**Secretaría de Obras Públicas**

**Subsecretaría de Planificación y Coord. Territorial de la Obra Pública**

**Dirección Nacional de Arquitectura**

Obra: CENTRO DE DESARROLLO INFANTIL  
 Plano: PLANTA DE SOLADOS  
 Fecha: \_\_\_\_\_ Escala: 1:100 Revisó: \_\_\_\_\_


Plano N°  
**A05**

# 1 Planta Cielorrasos

Escala 1:100

## CIELORRASOS

| CODIGO | SIMBOLO | ESPECIFICACIONES  |
|--------|---------|---|
| C1     |         | CIELORRASO DE PLACAS DE ROCA DE YESO, JUNTA TOMADA, BUÑA PERIMETRAL |
| C2     |         | ESTRUCTURA A LA VISTA   |
| C3     |         | ESTRUCTURA DE HORMIGON ARMADO A LA VISTA.                           |

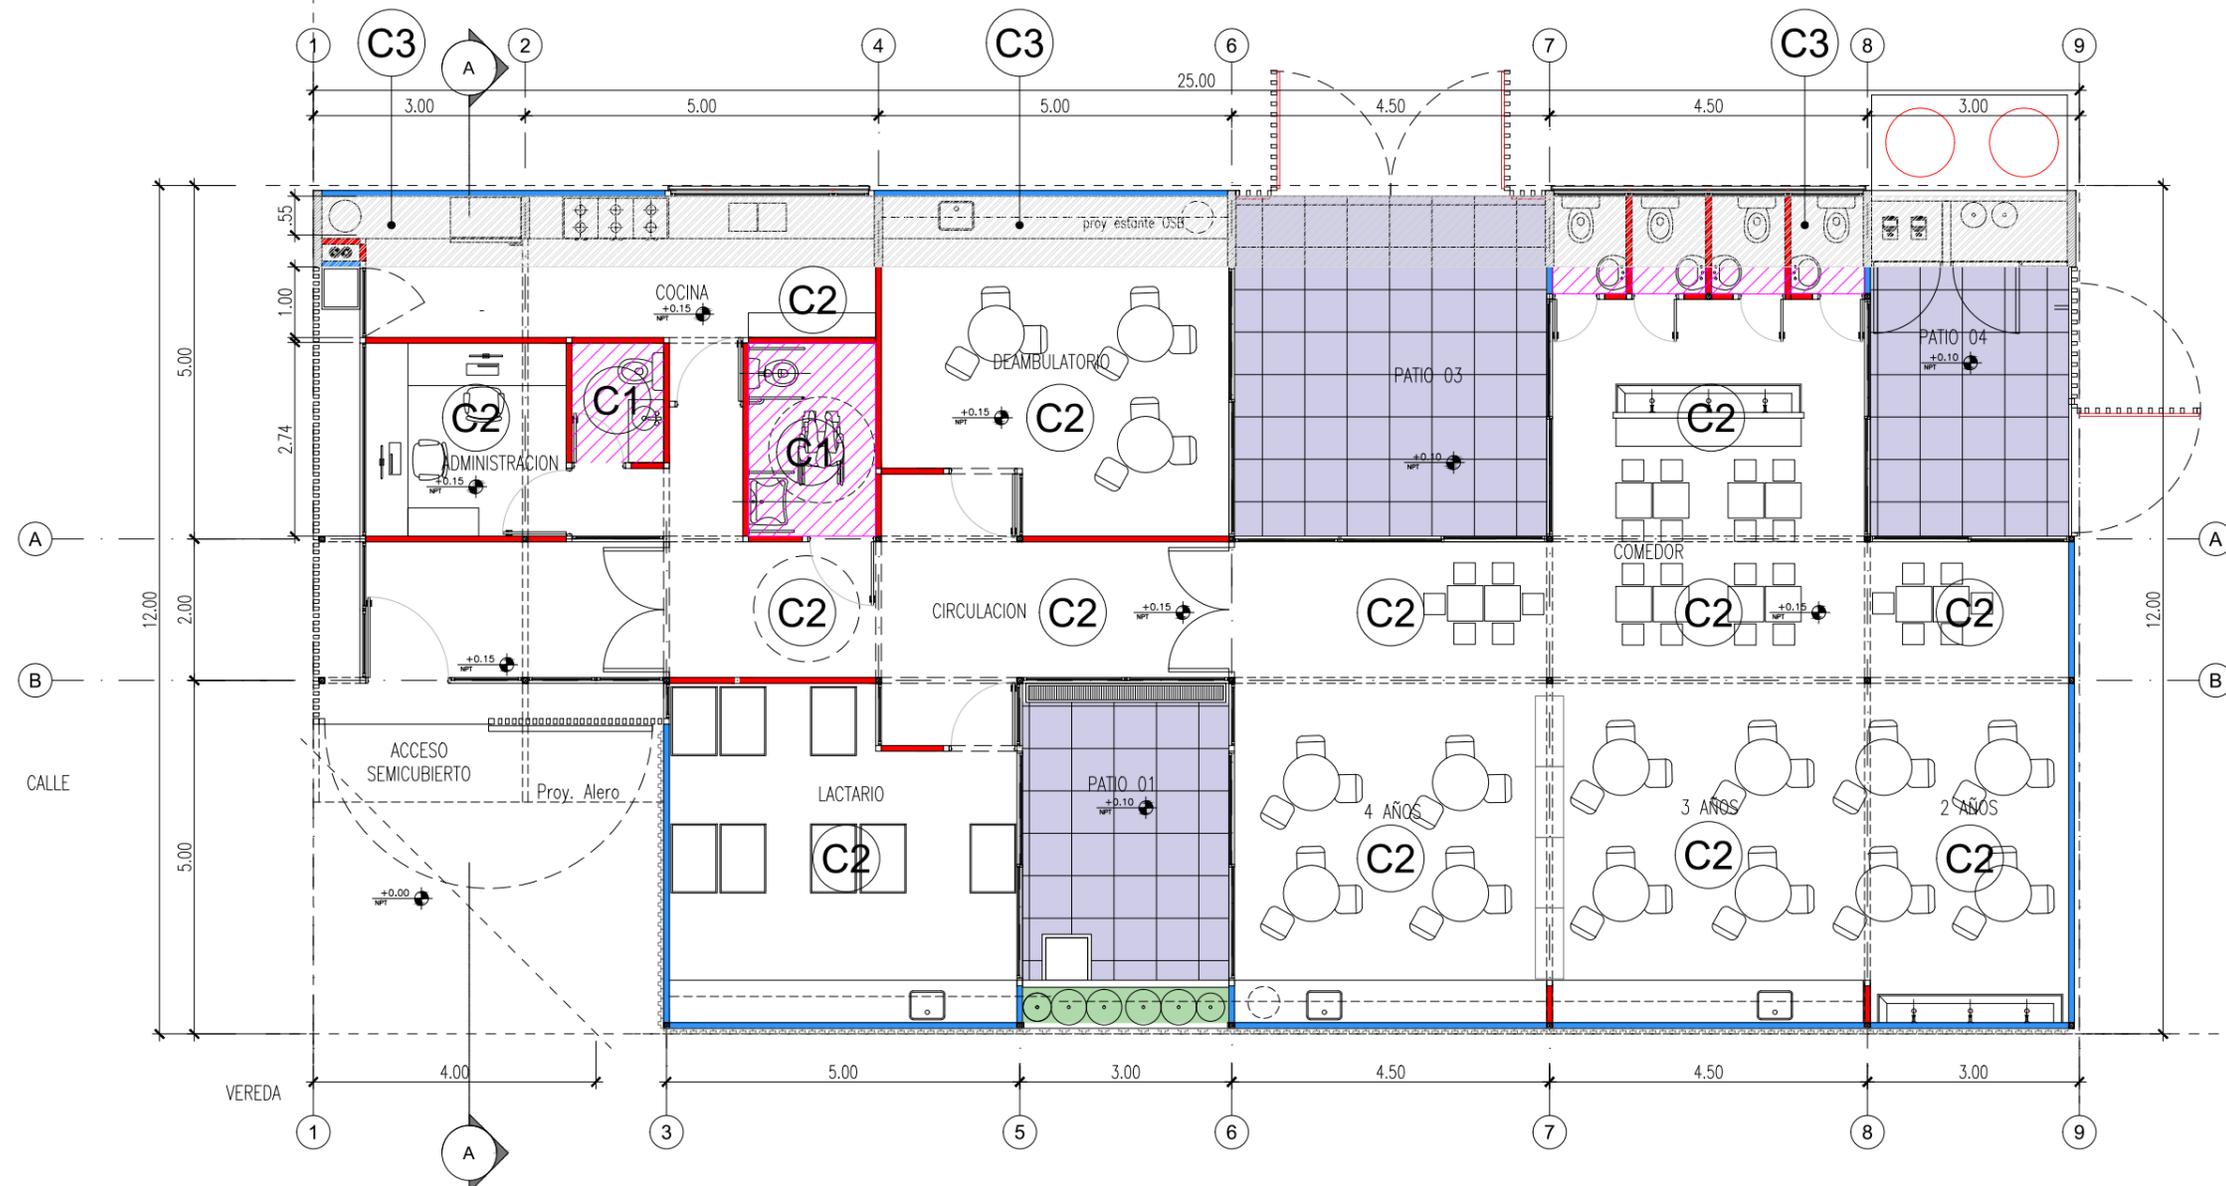

**PLANO NO APTO PARA CONSTRUCCION**

EL PRESENTE PLANO ES INDICATIVO. LA CONTRATISTA CONFECCIONARA LOS PLANOS DEFINITIVOS, QUE DEBERAN SER APROBADOS POR LA INSPECCION DE OBRA. EL PLANO PRESENTADO POR LA CONTRATISTA ESTARA EN UN TODO DE ACUERDO CON LA NORMATIVA VIGENTE. TODAS LAS MEDIDAS Y NIVELES SE VERIFICARAN EN OBRA POR EL CONTRATISTA. TODOS LOS DETALLES CONSTRUCTIVOS SERAN COORDINADOS Y COMPATIBILIZADOS EN OBRA.

| Revisión | Fecha | Descripción |
|----------|-------|-------------|
|          |       |             |
|          |       |             |
|          |       |             |

**Ministerio de Obras Públicas Argentina**

**Secretaría de Obras Públicas**


**Subsecretaría de Planificación y Coord. Territorial de la Obra Pública**

**Dirección Nacional de Arquitectura**

|                                     |               |
|-------------------------------------|---------------|
| Obra: CENTRO DE DESARROLLO INFANTIL | Plano N°      |
| Plano: PLANTA DE CIELORRASOS        | A06           |
| Fecha:                              | Escala: 1:100 |
| Revisó:                             |               |


# 1 FACHADA LONGITUDINAL

Escala 1:75

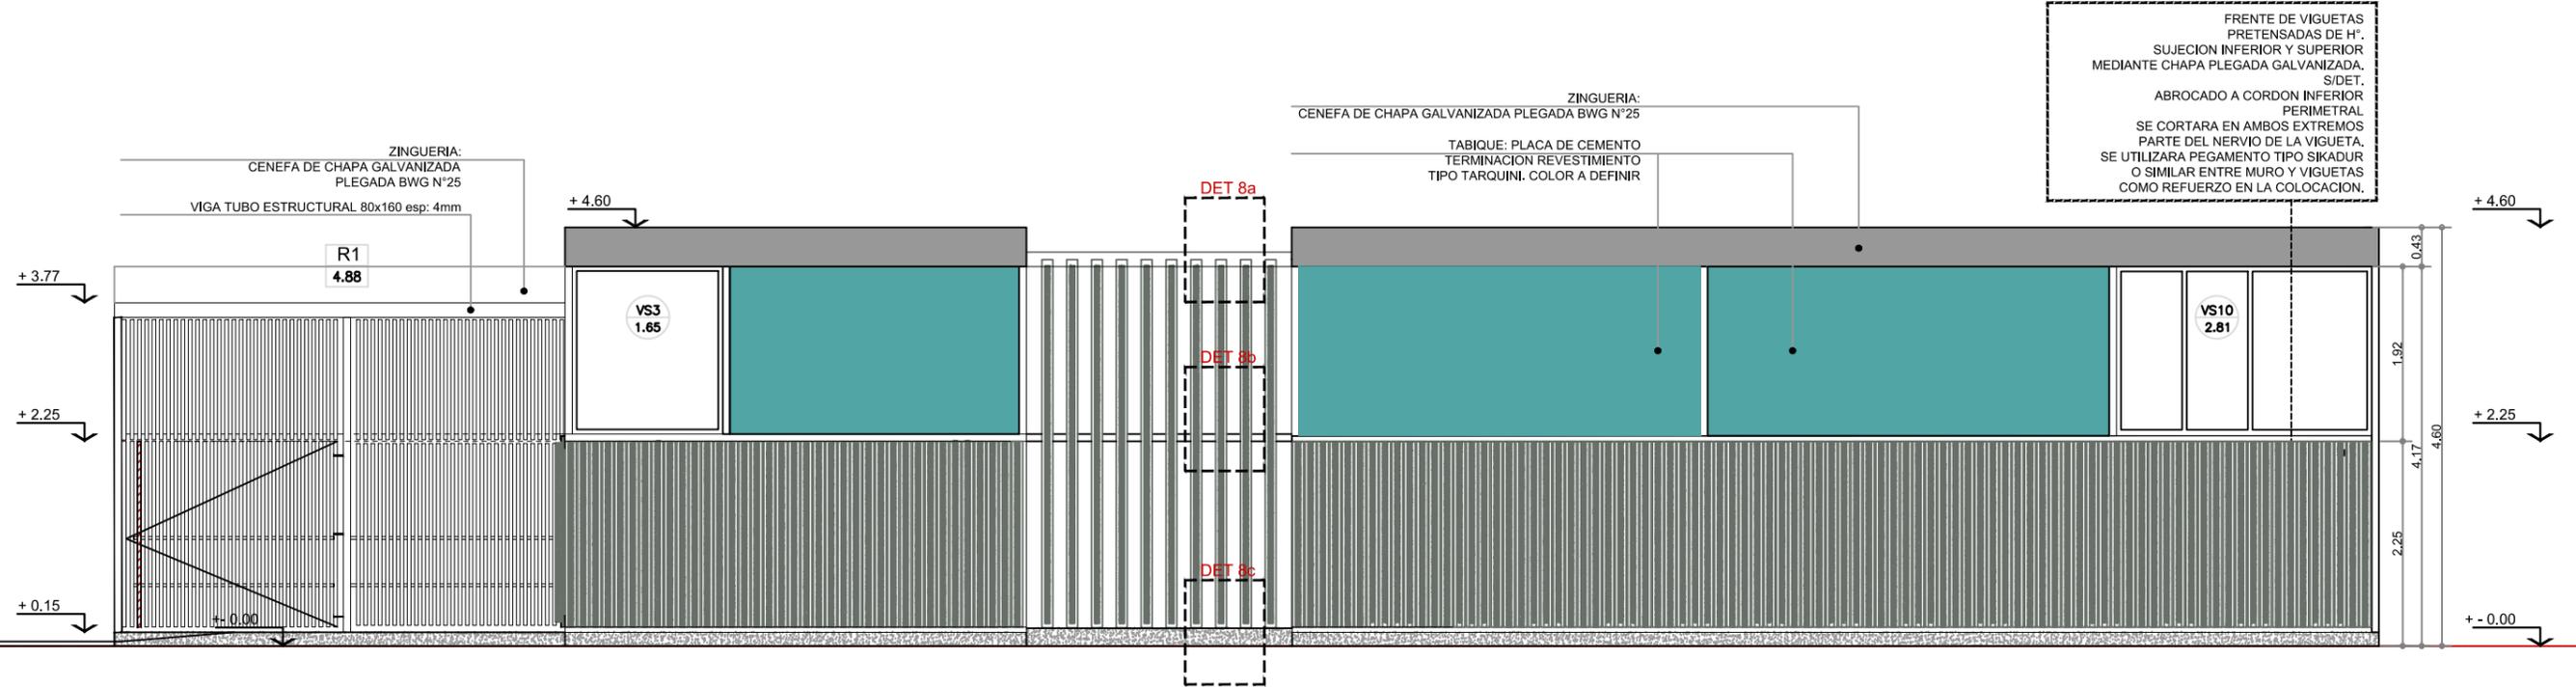

# 2 FACHADA ACCESO

Escala 1:75

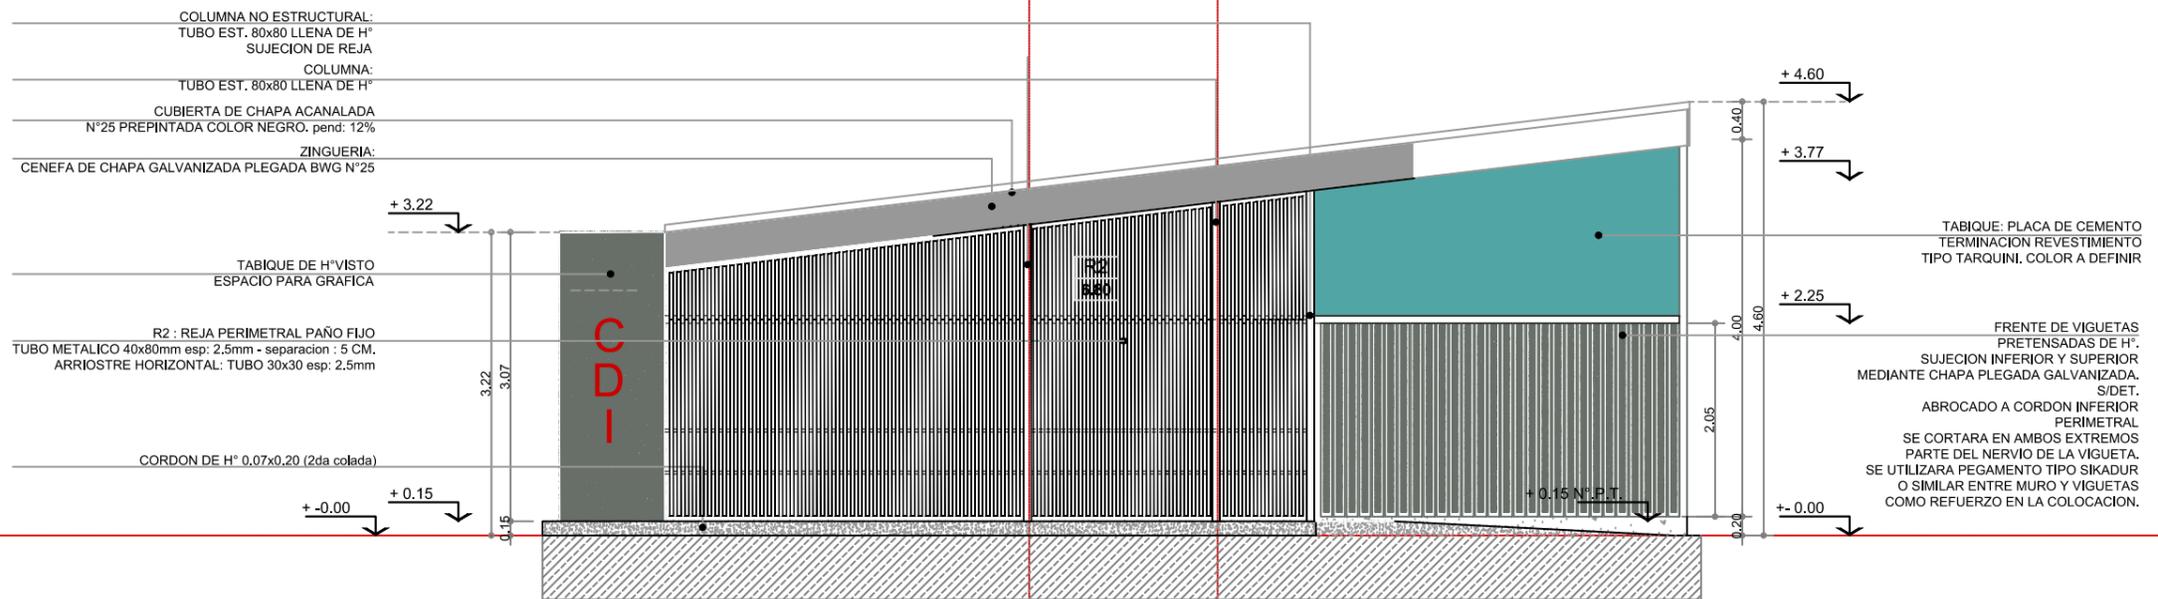

**PLANO NO APTO PARA CONSTRUCCION**

EL PRESENTE PLANO ES INDICATIVO. LA CONTRATISTA CONFECCIONARA LOS PLANOS DEFINITIVOS, QUE DEBERAN SER APROBADOS POR LA INSPECCION DE OBRA. EL PLANO PRESENTADO POR LA CONTRATISTA ESTARA EN UN TODO DE ACUERDO CON LA NORMATIVA VIGENTE. TODAS LAS MEDIDAS Y NIVELES SE VERIFICARAN EN OBRA POR EL CONTRATISTA. TODOS LOS DETALLES CONSTRUCTIVOS SERAN COORDINADOS Y COMPATIBILIZADOS EN OBRA.

| Revisión | Fecha | Descripción |
|----------|-------|-------------|
|          |       |             |
|          |       |             |
|          |       |             |


**Ministerio de Obras Públicas Argentina**

**Secretaría de Obras Públicas**

**Subsecretaría de Planificación y Coord. Territorial de la Obra Pública**

**Dirección Nacional de Arquitectura**


Obra: CENTRO DE DESARROLLO INFANTIL  
 Plano: VISTA TRANSVERSAL Y LONGITUDINAL ACCESO  
 Fecha: \_\_\_\_\_ Escala: 1: 75 Revisó: \_\_\_\_\_

Plano N° A07

# 1 VISTA CONTRAFRENTE LONGITUDINAL

Escala 1:75

- FRENTE DE H<sup>o</sup>VISTO CANALETA CORRIDA
- CUBIERTA DE CHAPA ACANALADA
- N<sup>o</sup>25 PREPINTADA COLOR NEGRO, pend: 12%
- TABIQUE DE H<sup>o</sup>VISTO
- PARANTE:
- TUBO EST. 40x80 SUJECION DE REJA
- REJA R4 (CUBIERTA) CIERRE DE PATIO 02
- TUBO 50x50 esp: 3.2mm
- BARRA MACIZA DE ARRIOSTRE 10x10
- CENEFA DE CHAPA GALVANIZADA
- BWG N<sup>o</sup>25
- CORDON DE H<sup>o</sup> 0.07x0.20 (2da colada)
- REJA R3 (CUBIERTA) CIERRE DE PATIO 03
- TUBO 50x50 esp: 3.2mm
- BARRA MACIZA DE ARRIOSTRE 10x10
- CENEFA DE CHAPA GALVANIZADA
- BWG N<sup>o</sup>25

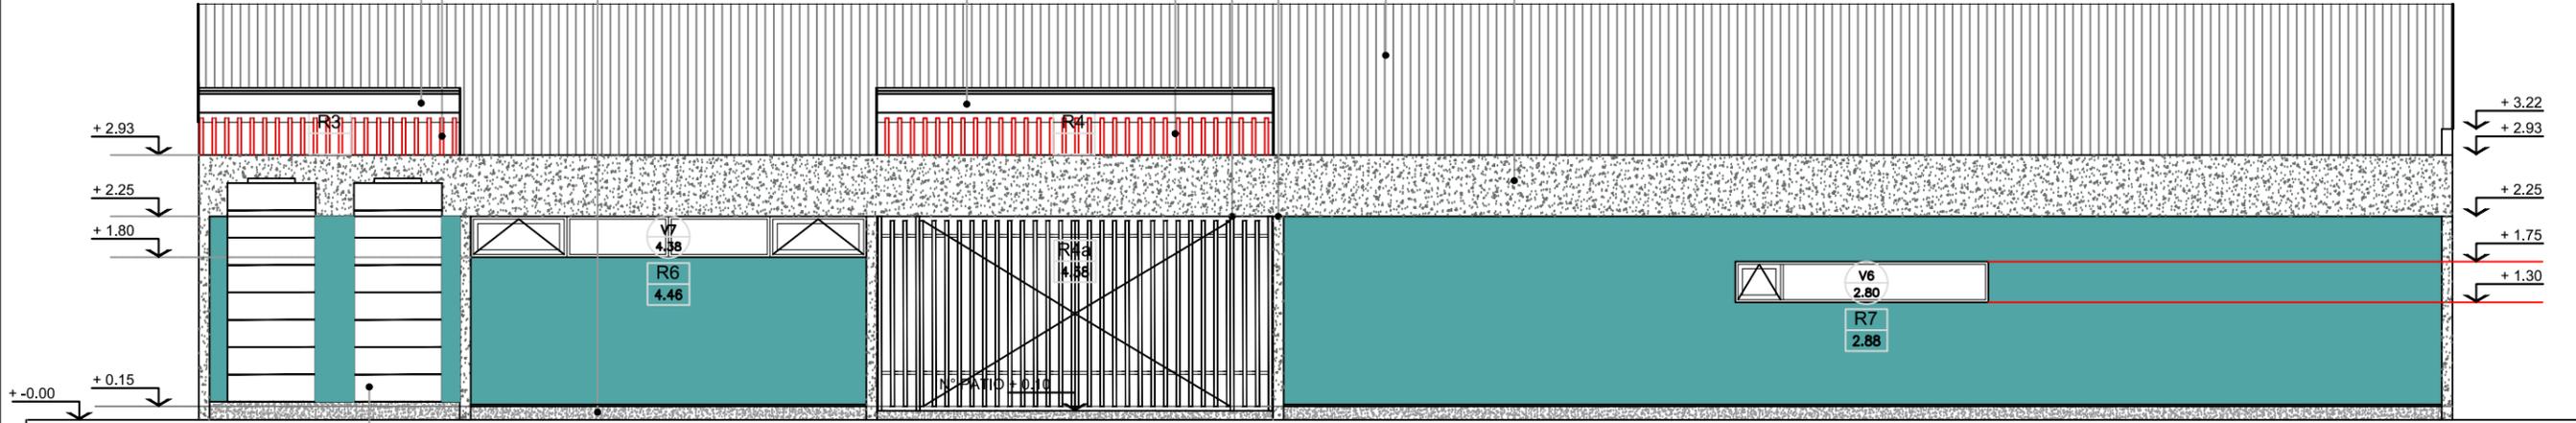


DOS TANQUES DE RESERVAS ACERO INOXIDABLE DE 2000 LTS CADA UNO APOYADO SOBRE BANQUINA DE HORMIGON ARMADO.

- TABIQUE DE H<sup>o</sup>VISTO
- ESPACIO PARA GRAFICA
- COLUMNA NO ESTRUCTURAL:
- TUBO EST. 80x80 LLENA DE H<sup>o</sup> SUJECION DE REJA
- VIGA TUBO ESTRUCTURAL 80x160 esp : 4mm
- CUBIERTA DE CHAPA ACANALADA
- N<sup>o</sup>25 PREPINTADA COLOR NEGRO, pend: 12%
- ZINGUERIA:
- CENEFA DE CHAPA GALVANIZADA PLEGADA BWG N<sup>o</sup>25
- MURO EXT.
- CORDON DE H<sup>o</sup> 0.07x0.20 (2da colada)

# 2 VISTA CONTRAFRENTE

Escala 1:75

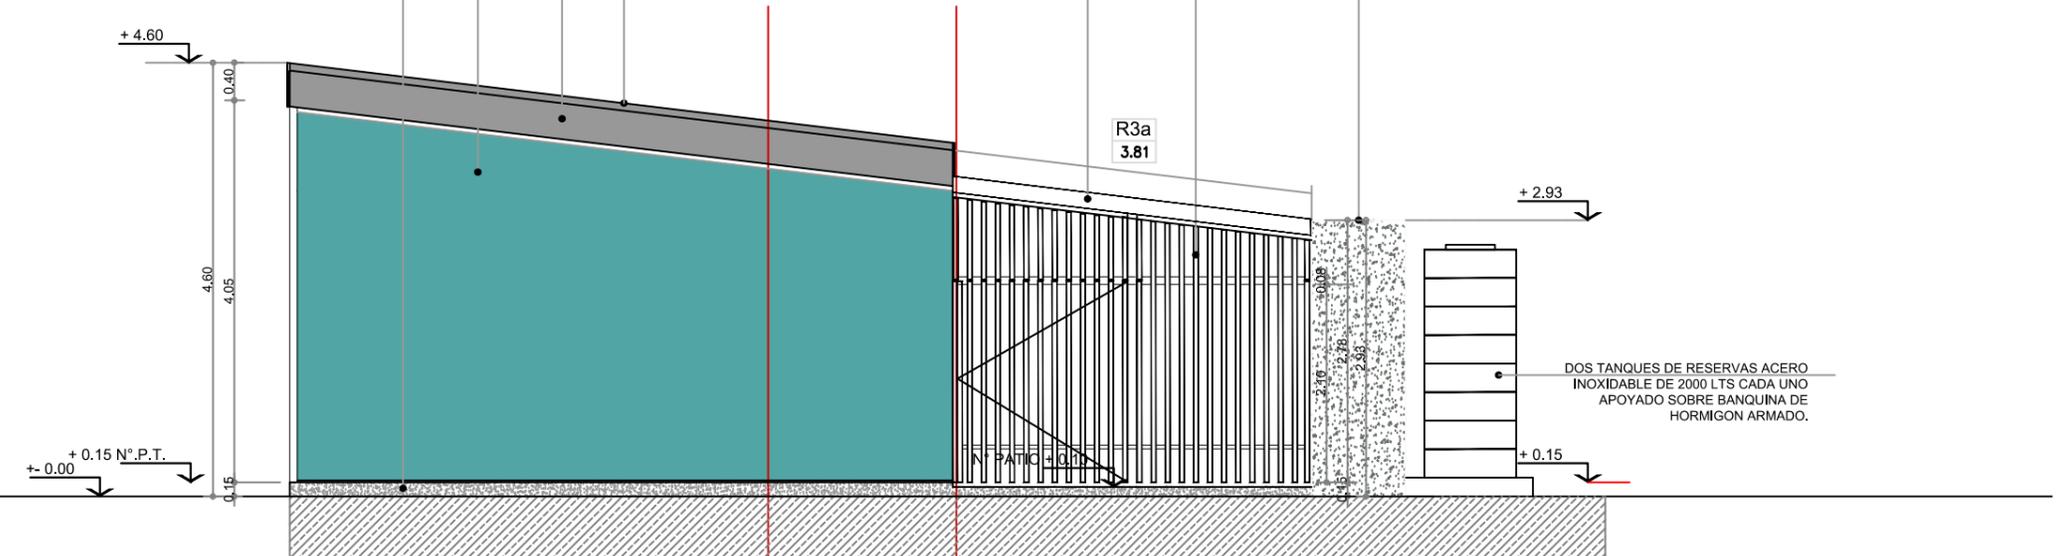

DOS TANQUES DE RESERVAS ACERO INOXIDABLE DE 2000 LTS CADA UNO APOYADO SOBRE BANQUINA DE HORMIGON ARMADO.

| PLANO NO APTO PARA CONSTRUCCION   |       |             |
|---|-------|-------------|
| EL PRESENTE PLANO ES INDICATIVO. LA CONTRATISTA CONFECCIONARA LOS PLANOS DEFINITIVOS, QUE DEBERAN SER APROBADOS POR LA INSPECCION DE OBRA. EL PLANO PRESENTADO POR LA CONTRATISTA ESTARA EN UN TODO DE ACUERDO CON LA NORMATIVA VIGENTE. TODAS LAS MEDIDAS Y NIVELES SE VERIFICARAN EN OBRA POR EL CONTRATISTA. TODOS LOS DETALLES CONSTRUCTIVOS SERAN COORDINADOS Y COMPATIBILIZADOS EN OBRA |       |             |
| Revisión  | Fecha | Descripción |
|   |       |             |
|   |       |             |
|   |       |             |

**Ministerio de Obras Públicas Argentina**


**Secretaría de Obras Públicas**

Subsecretaría de Planificación y Coord. Territorial de la Obra Pública

Dirección Nacional de Arquitectura

|  |                                  |
|--|----------------------------------|
| Obra: CENTRO DE DESARROLLO INFANTIL                  | Plano N <sup>o</sup> A08         |
| Plano: VISTA TRANSVERSAL Y LONGITUDINAL CONTRAFRENTE |                                  |
| Fecha: _____   | Escala: 1: 75      Revisó: _____ |

1 CORTE A-A  
Escala 1:50

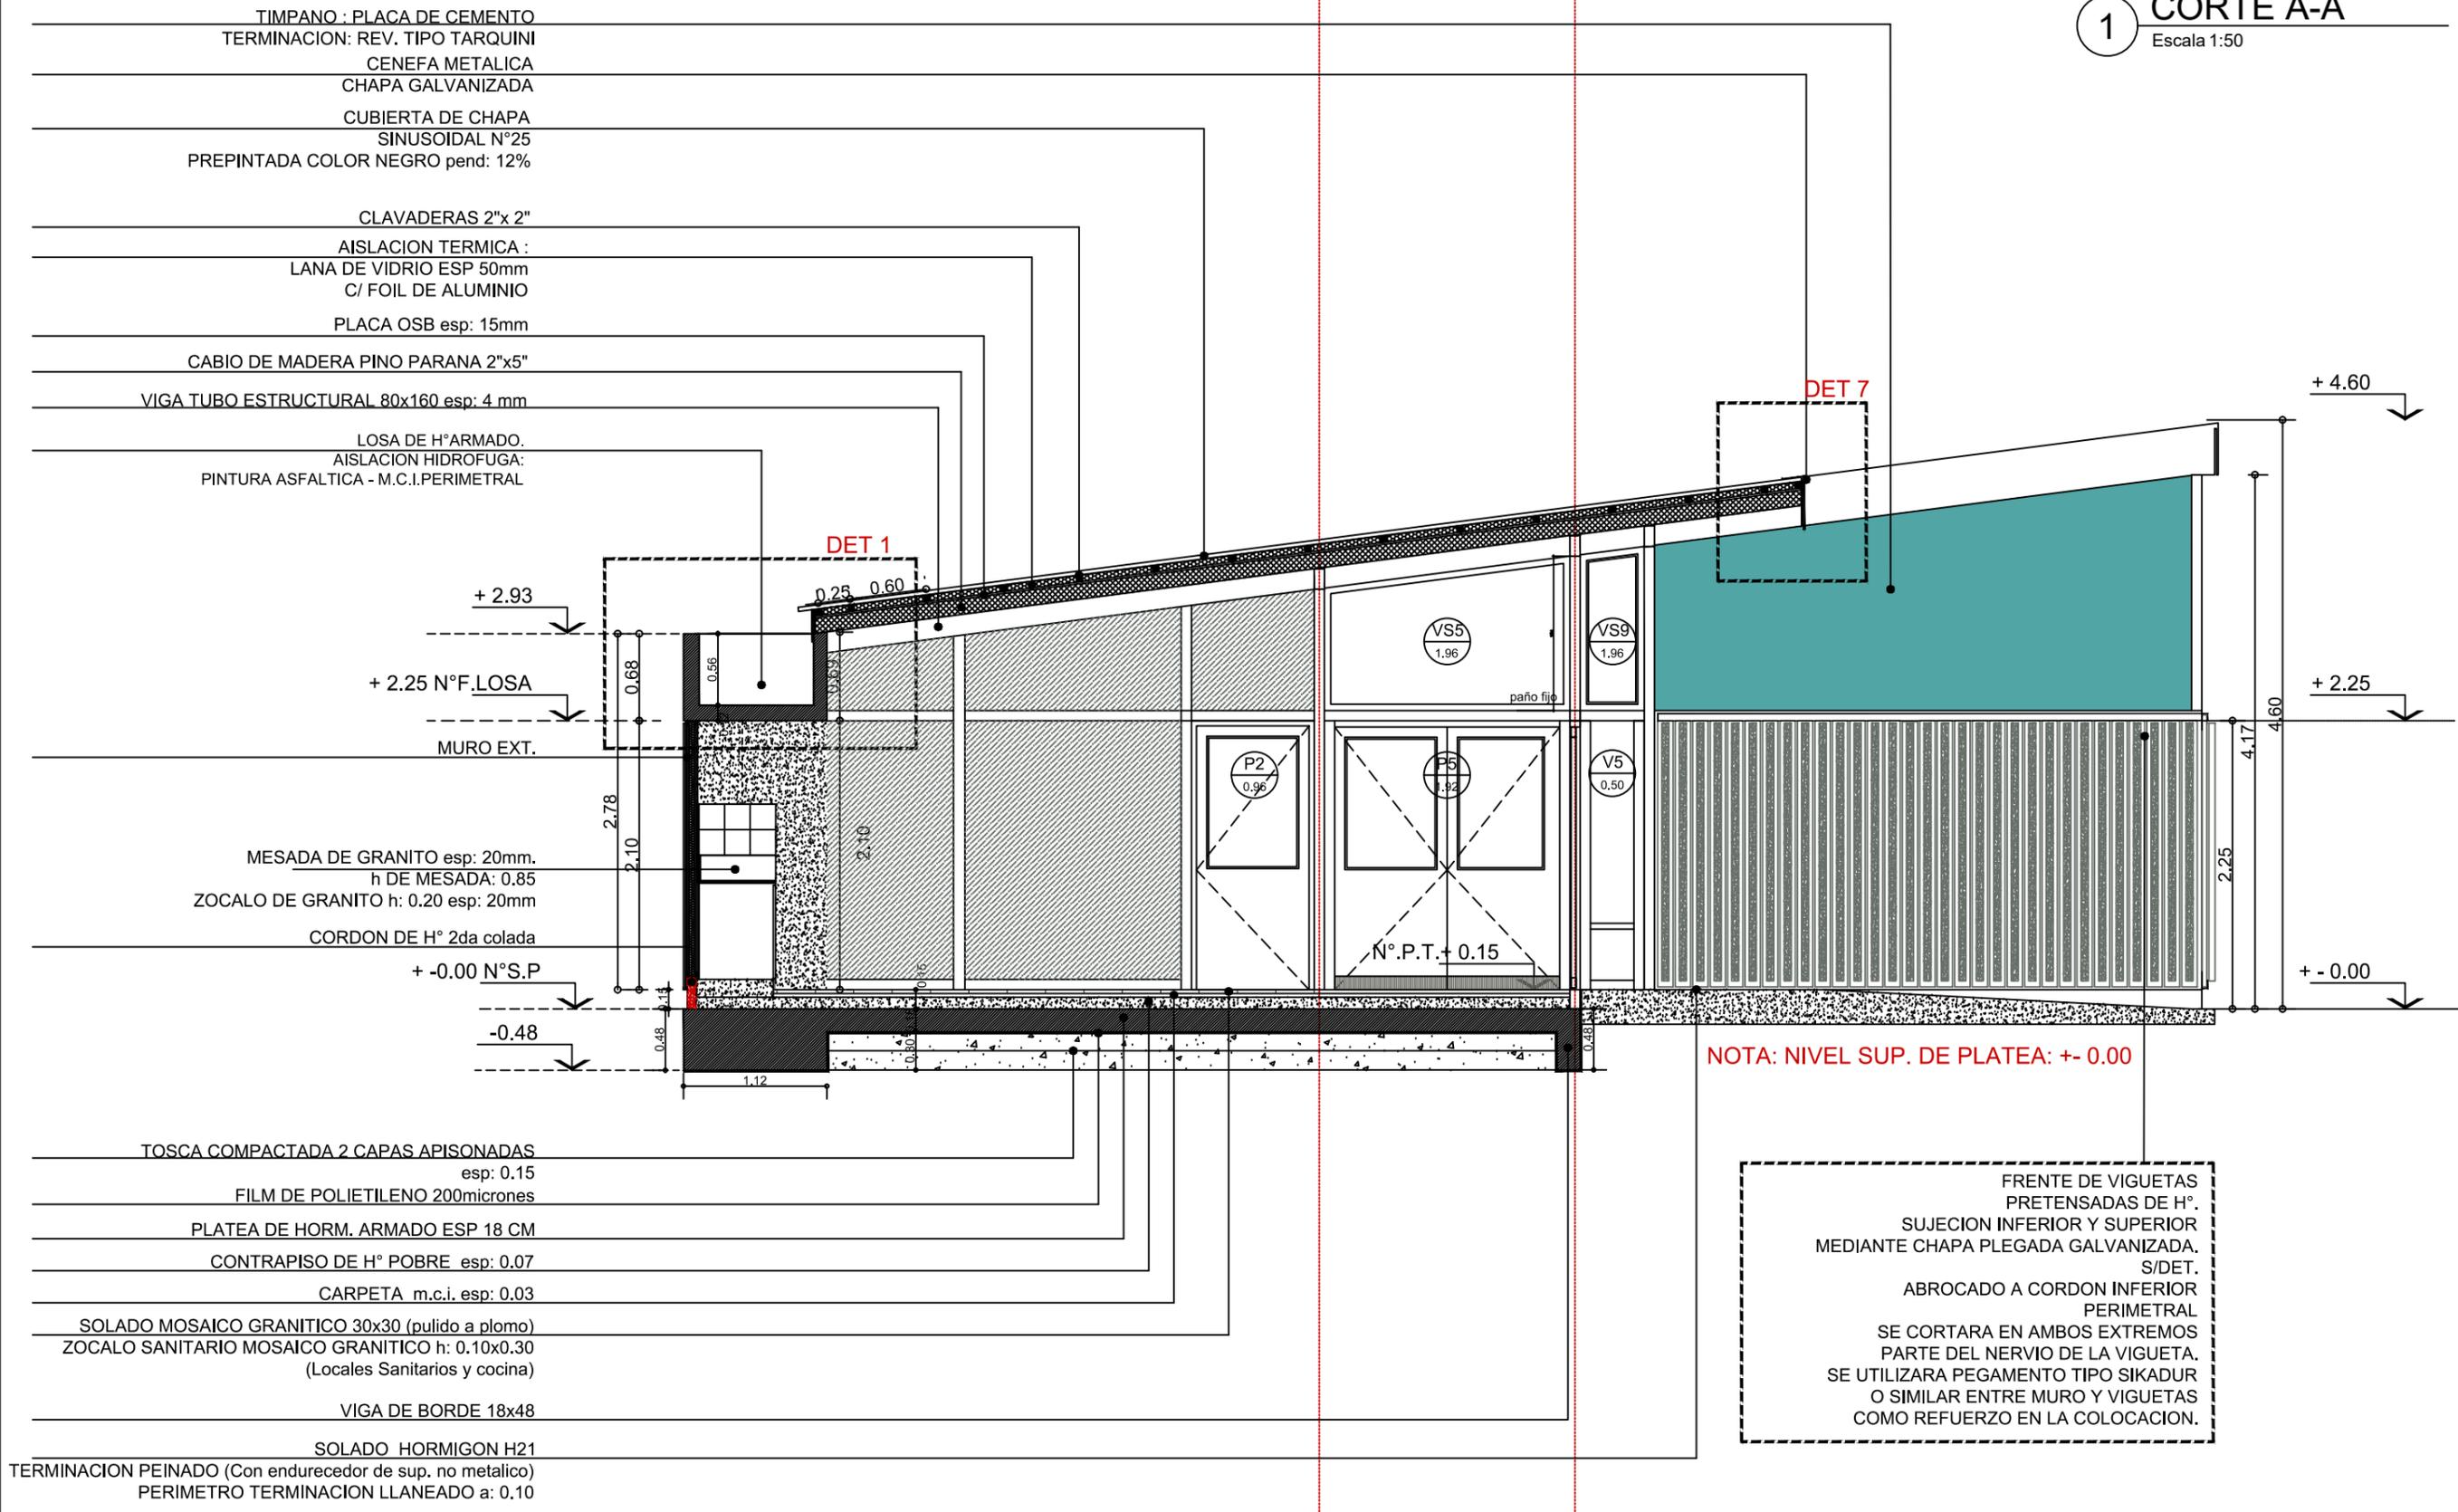

**PLANO NO APTO PARA CONSTRUCCION**

EL PRESENTE PLANO ES INDICATIVO. LA CONTRATISTA CONFECCIONARA LOS PLANOS DEFINITIVOS, QUE DEBERAN SER APROBADOS POR LA INSPECCION DE OBRA. EL PLANO PRESENTADO POR LA CONTRATISTA ESTARA EN UN TODO DE ACUERDO CON LA NORMATIVA VIGENTE. TODAS LAS MEDIDAS Y NIVELES SE VERIFICARAN EN OBRA POR EL CONTRATISTA. TODOS LOS DETALLES CONSTRUCTIVOS SERAN COORDINADOS Y COMPATIBILIZADOS EN OBRA

| Revisión | Fecha | Descripción |
|----------|-------|-------------|
|          |       |             |
|          |       |             |
|          |       |             |


**Ministerio de Obras Públicas Argentina**

**Secretaría de Obras Públicas**

**Subsecretaría de Planificación y Coord. Territorial de la Obra Pública**


**Dirección Nacional de Arquitectura**

Obra: CENTRO DE DESARROLLO INFANTIL  
 Plano: CORTE A - A  
 Fecha: \_\_\_\_\_ Escala: 1: 50 Revisó: \_\_\_\_\_

Plano N° A09

# 1 CORTE B-B

Escala 1:50

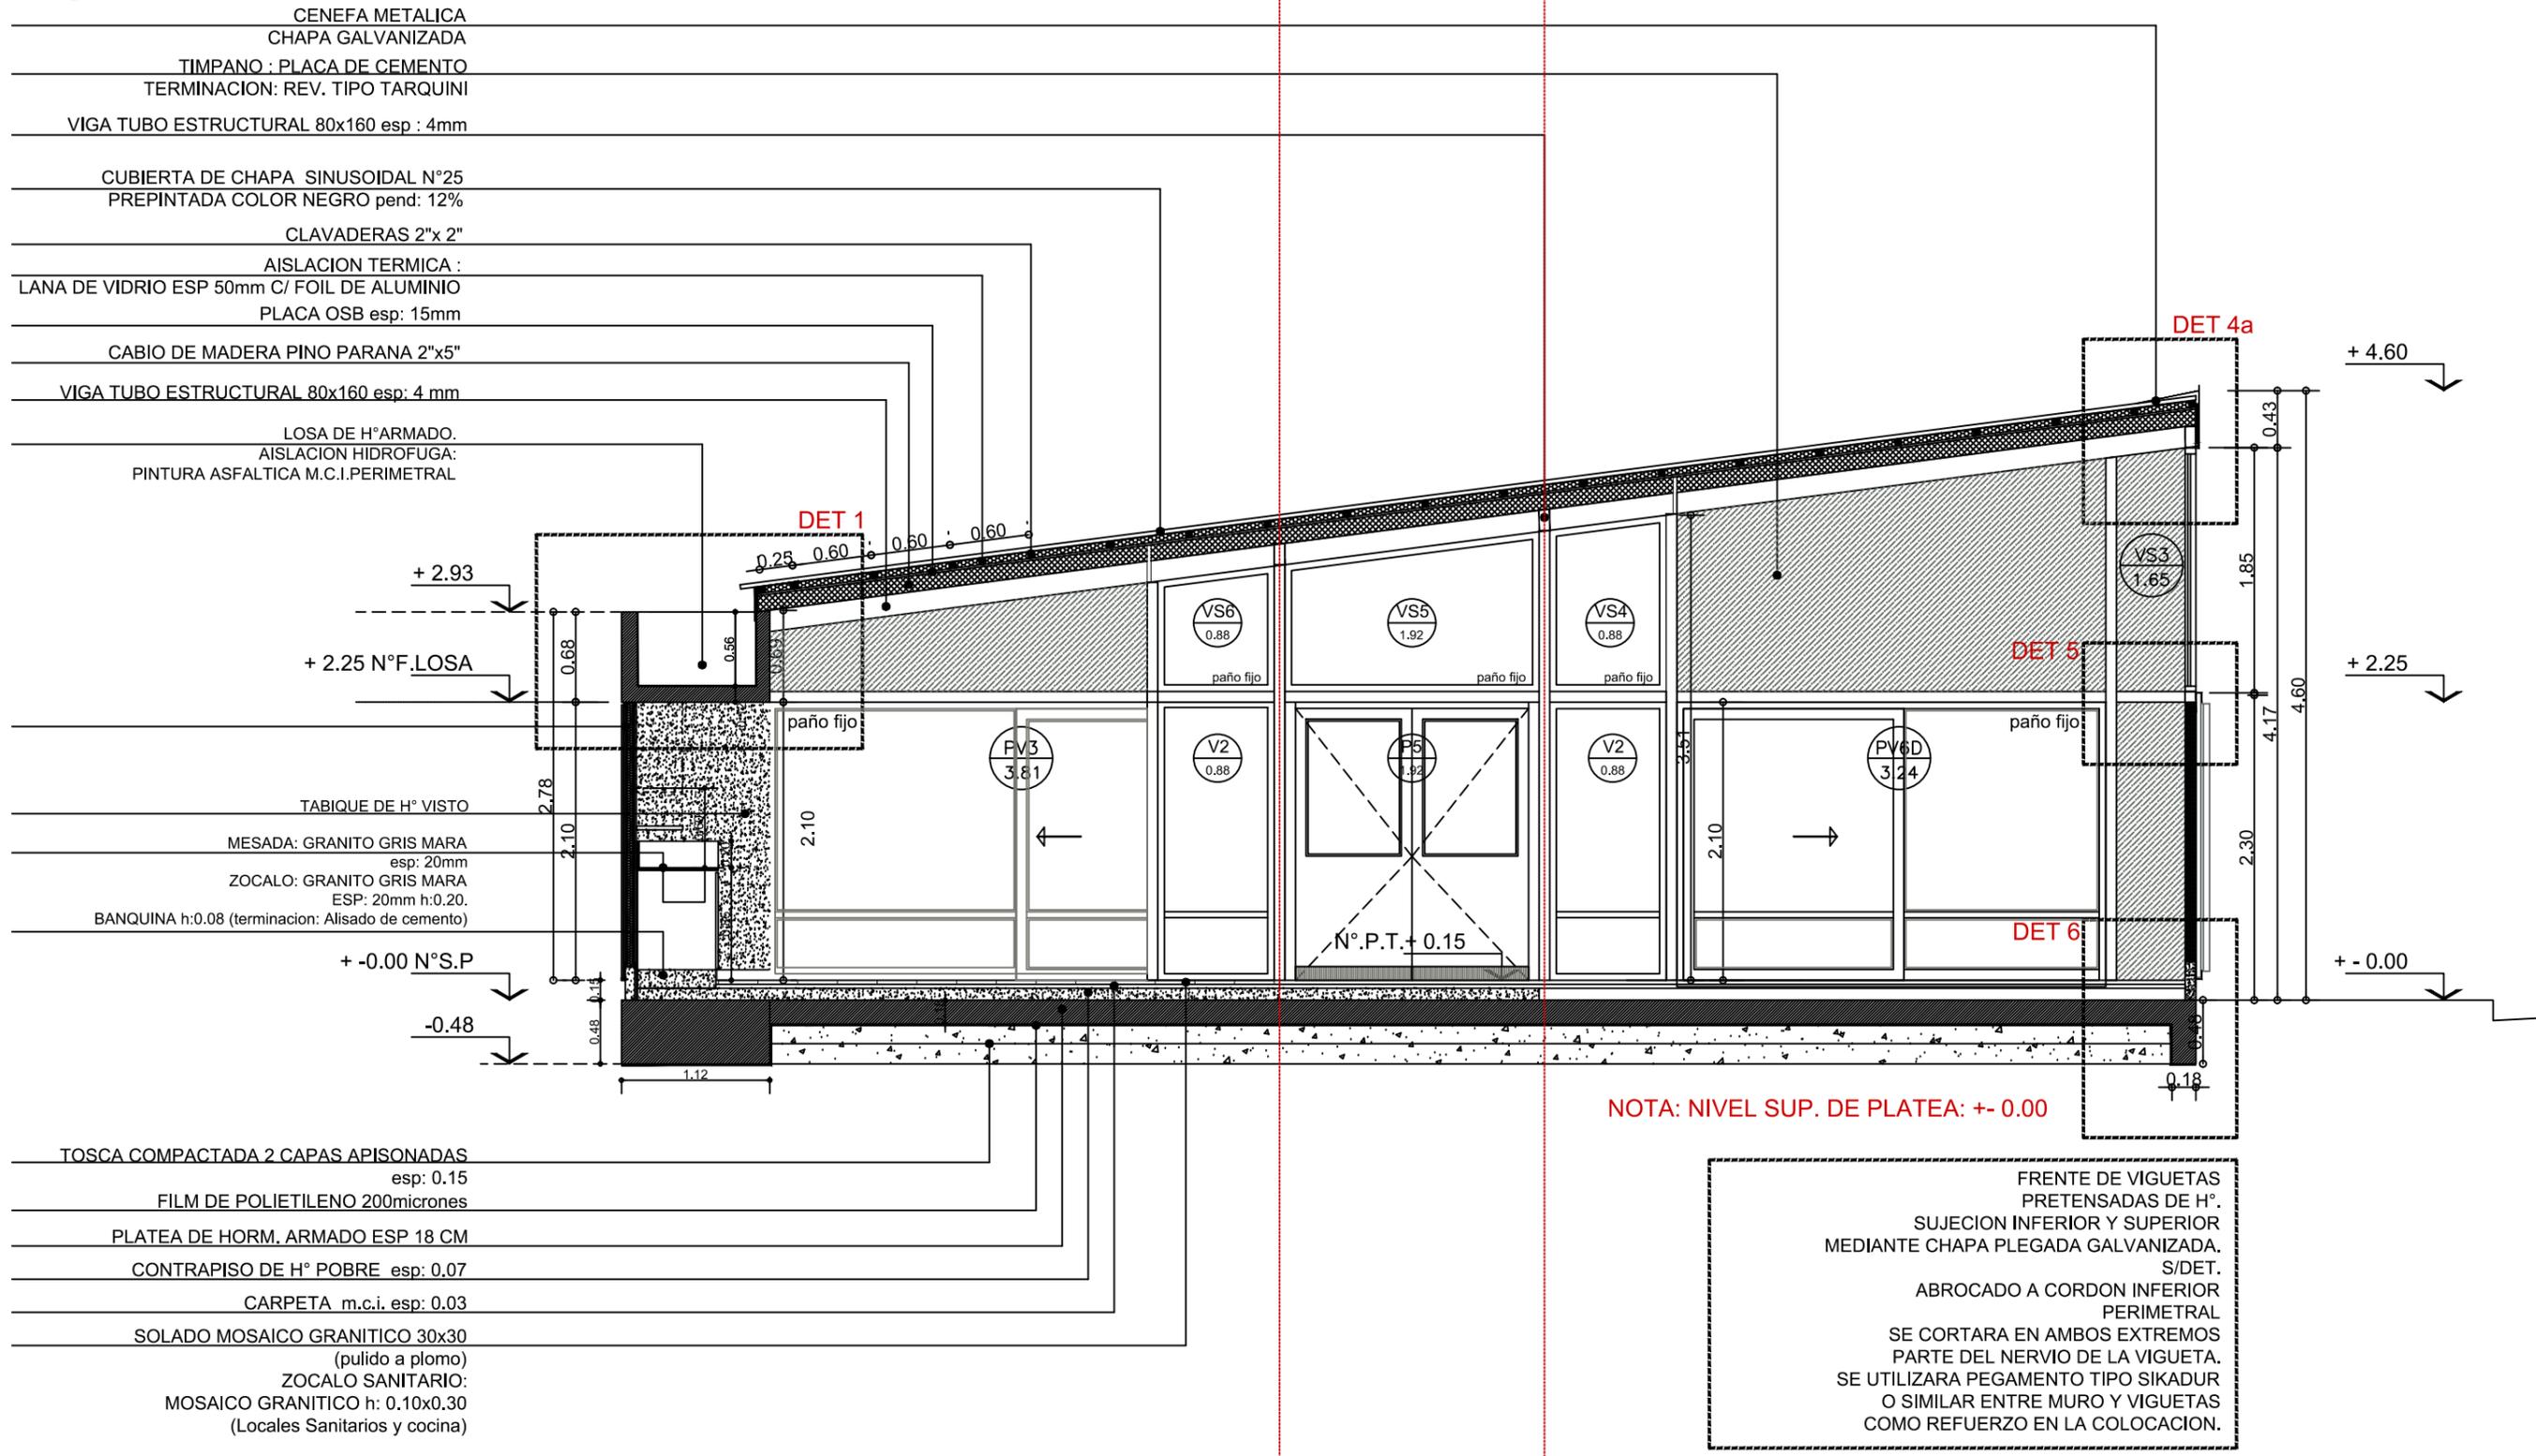

- CENEFA METALICA
- CHAPA GALVANIZADA
- TIMPANO : PLACA DE CEMENTO
- TERMINACION: REV. TIPO TARQUINI
- VIGA TUBO ESTRUCTURAL 80x160 esp : 4mm
- CUBIERTA DE CHAPA SINUSOIDAL N°25
- PREPINTADA COLOR NEGRO pend: 12%
- CLAVADERAS 2"x 2"
- AISLACION TERMICA :
- LANA DE VIDRIO ESP 50mm C/ FOIL DE ALUMINIO
- PLACA OSB esp: 15mm
- CABIO DE MADERA PINO PARANA 2"x5"
- VIGA TUBO ESTRUCTURAL 80x160 esp: 4 mm
- LOSA DE H°ARMADO.
- AISLACION HIDROFUGA:
- PINTURA ASFALTICA M.C.I.PERIMETRAL
- TABIQUE DE H° VISTO
- MESADA: GRANITO GRIS MARA esp: 20mm
- ZOCALO: GRANITO GRIS MARA ESP: 20mm h:0.20.
- BANQUINA h:0.08 (terminacion: Alisado de cemento)
- TOSCA COMPACTADA 2 CAPAS APISONADAS esp: 0.15
- FILM DE POLIETILENO 200micrones
- PLATEA DE HORM. ARMADO ESP 18 CM
- CONTRAPISO DE H° POBRE esp: 0.07
- CARPETA m.c.i. esp: 0.03
- SOLADO MOSAICO GRANITICO 30x30 (pulido a plomo)
- ZOCALO SANITARIO: MOSAICO GRANITICO h: 0.10x0.30 (Locales Sanitarios y cocina)

NOTA: NIVEL SUP. DE PLATEA: +/- 0.00

FRENTE DE VIGUETAS PRETENSADAS DE H°. SUJECION INFERIOR Y SUPERIOR MEDIANTE CHAPA PLEGADA GALVANIZADA. S/DET. ABROCADO A CORDON INFERIOR PERIMETRAL SE CORTARA EN AMBOS EXTREMOS PARTE DEL NERVIJO DE LA VIGUETA. SE UTILIZARA PEGAMENTO TIPO SIKADUR O SIMILAR ENTRE MURO Y VIGUETAS COMO REFUERZO EN LA COLOCACION.

|  |       |             |                                     |  |                                     |  |                                    |
|--|-------|-------------|-------------------------------------|--|-------------------------------------|--|------------------------------------|
| <b>PLANO NO APTO PARA CONSTRUCCION</b>   |       |             |                                     | <b>Ministerio de Obras Públicas</b><br>Argentina | <b>Secretaría de Obras Públicas</b> | Subsecretaría de Planificación y Coord. Territorial de la Obra Pública | Dirección Nacional de Arquitectura |
| <small>EL PRESENTE PLANO ES INDICATIVO. LA CONTRATISTA CONFECCIONARA LOS PLANOS DEFINITIVOS, QUE DEBERAN SER APROBADOS POR LA INSPECCION DE OBRA. EL PLANO PRESENTADO POR LA CONTRATISTA ESTARA EN UN TODO DE ACUERDO CON LA NORMATIVA VIGENTE. TODAS LAS MEDIDAS Y NIVELES SE VERIFICARAN EN OBRA POR EL CONTRATISTA. TODOS LOS DETALLES CONSTRUCTIVOS SERAN COORDINADOS Y COMPATIBILIZADOS EN OBRA</small> |       |             |                                     |  |                                     |  |                                    |
| Revisión   | Fecha | Descripción | Obra: CENTRO DE DESARROLLO INFANTIL |  | Plano N°                            |  |                                    |
|  |       |             | Plano: CORTE B - B                  |  | A10                                 |  |                                    |
|  |       |             | Fecha:                              | Escala: 1: 50                                    | Revisó:                             |  |                                    |

**1 CORTE C - C**  
Escala 1:50

CUPERTINA METALICA  
CHAPA GALVANIZADA BWG N°25  
CUBIERTA DE CHAPA  
SINUSOIDAL N°25  
PREPINTADA COLOR NEGRO pend: 12%  
VIGA TUBO ESTRUCTURAL 80x160 esp : 4mm

CLAVADERAS 2"x 2"  
AISLACION TERMICA :  
LANA DE VIDRIO ESP 50mm  
C/ FOIL DE ALUMINIO  
PLACA OSB esp: 15mm

CABIO DE MADERA PINO PARANA 2"x5"  
VIGA TUBO ESTRUCTURAL 80x160 esp: 4 mm

CENEFA:  
CHAPA GALVANIZADA BWG N°25

REJA R4 (CUBIERTA) CIERRE DE PATIO 02  
TUBO 50x50 esp: 3.2mm  
BARRA MACIZA DE ARRIOSTRE 10x10

TIMPANO : PLACA DE CEMENTO  
TERMINACION: REV. TIPO TARQUINI

LOSA DE H° ARMADO.  
AISLACION HIDROFUGA:  
PINTURA ASFALTICA M.C.I.PERIMETRAL

+ 2.93  
+ 2.25 N°F.LOSA  
TABIQUE DE H° VISTO

MURO

R4a  
4.38

VIGA DE BORDE 0.12x0.35

TOSCA COMPACTADA 1 CAPA APISONADA  
esp: 0.15

FILM DE POLIETILENO 200micrones

CONTRAPISO DE H° POBRE  
esp: 0.10 PEND: 0.5%

CARPETA m.c.i. esp: 0.03

SOLADO DE CAUCHO RECICLADO  
(AREA DE JUEGOS) PATIO 2

TOSCA COMPACTADA 2 CAPAS APISONADAS  
esp: 0.15


FILM DE POLIETILENO 200micrones

PLATEA DE HORM. ARMADO ESP 18 CM

CONTRAPISO DE H° POBRE esp: 0.07

CARPETA m.c.i. esp: 0.03

SOLADO MOSAICO GRANITICO 30x30  
(pulido a plomo)

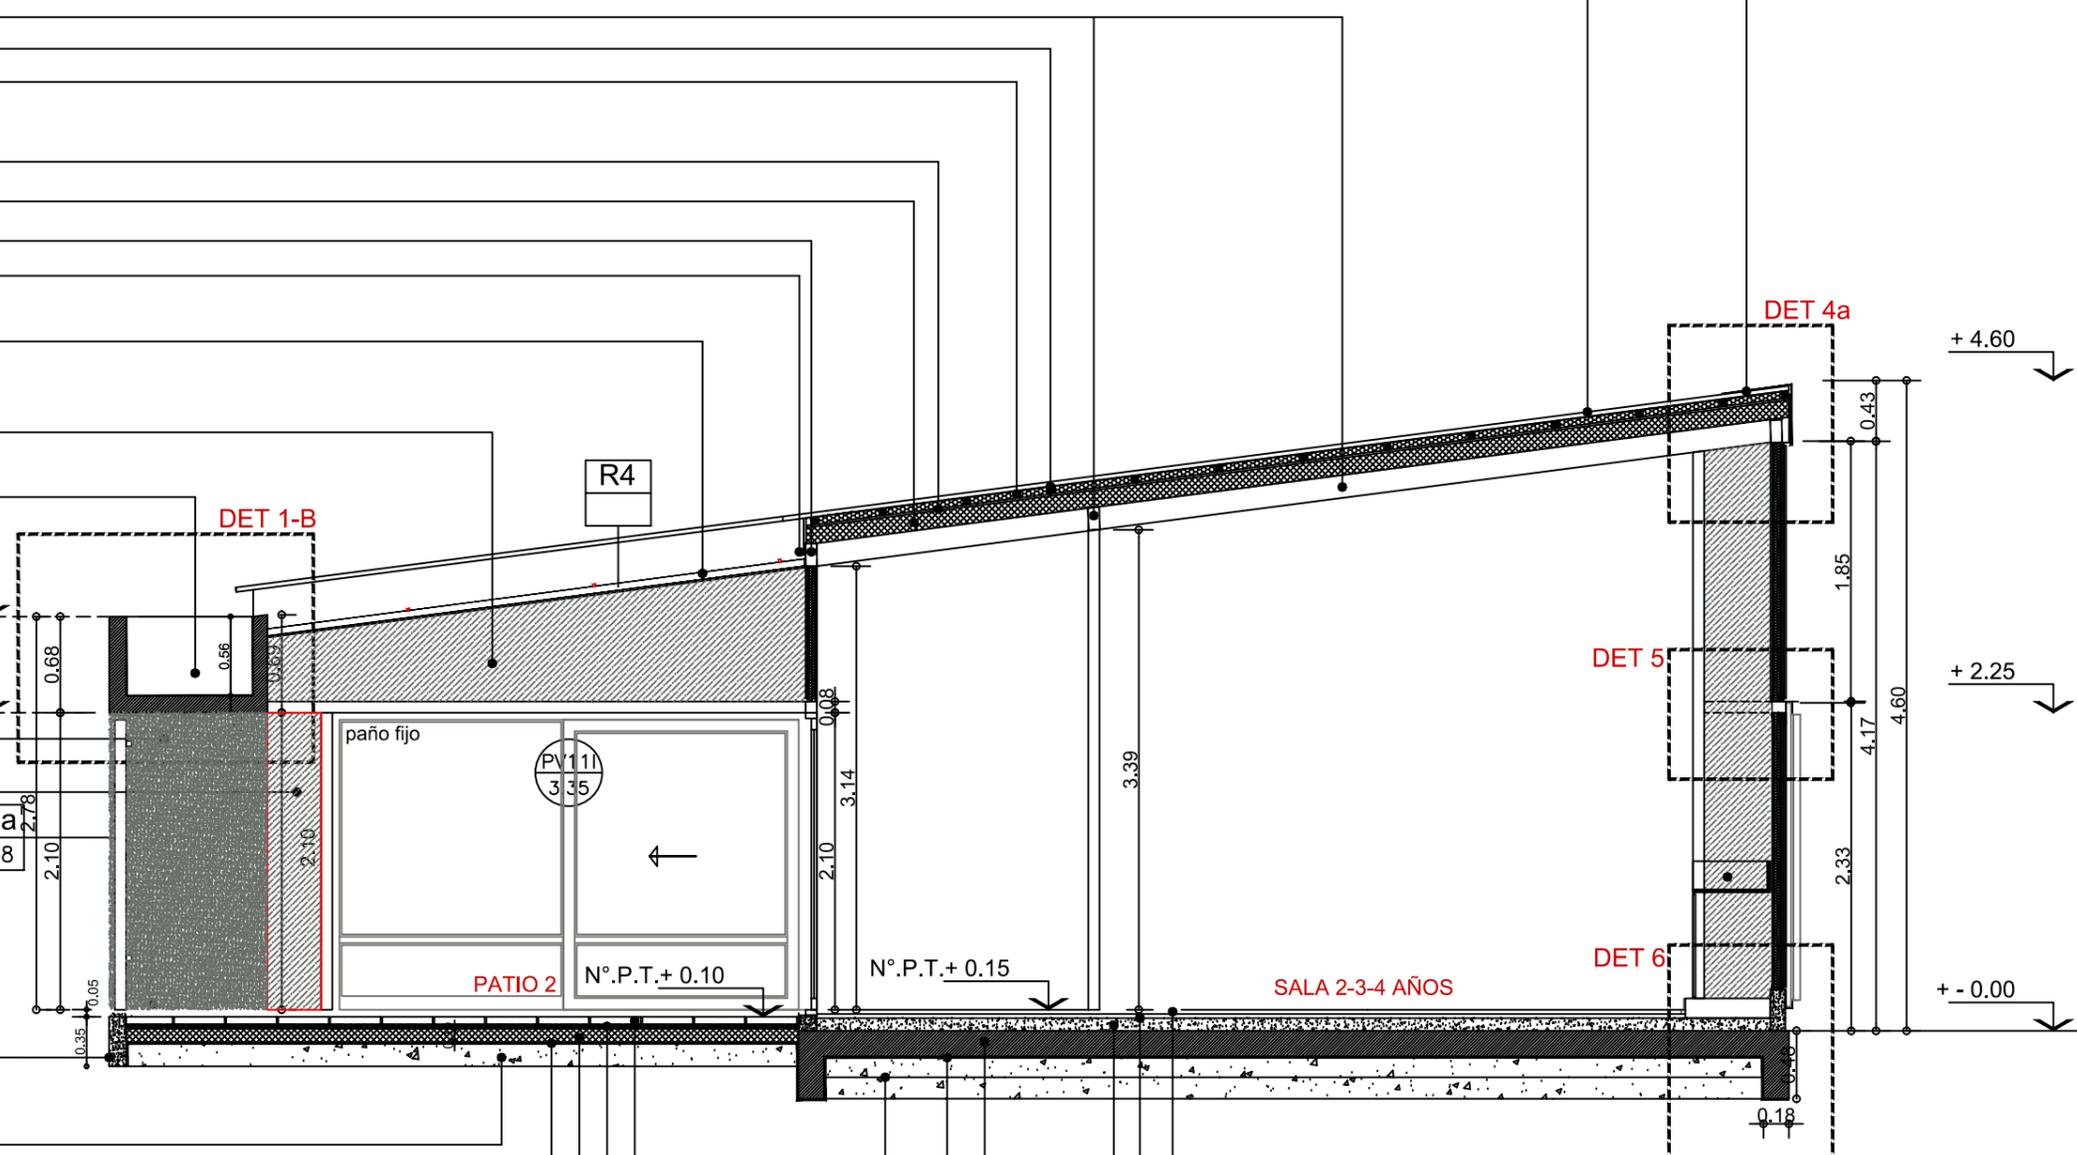


FRENTE DE VIGUETAS  
PRETENSADAS DE H°.  
SUJECION INFERIOR Y SUPERIOR  
MEDIANTE CHAPA PLEGADA GALVANIZADA.  
S/DET.  
ABROCADO A CORDON INFERIOR  
PERIMETRAL  
SE CORTARA EN AMBOS EXTREMOS  
PARTE DEL NERVO DE LA VIGUETA.  
SE UTILIZARA PEGAMENTO TIPO SIKADUR  
O SIMILAR ENTRE MURO Y VIGUETAS  
COMO REFUERZO EN LA COLOCACION.

NOTA: NIVEL SUP. DE PLATEA: +/- 0.00

|  |       |             |   |                                     |   |   |
|--|-------|-------------|---|-------------------------------------|---|---|
| <b>PLANO NO APTO PARA CONSTRUCCION</b>   |       |             |  <b>Ministerio de Obras Públicas Argentina</b> | <b>Secretaría de Obras Públicas</b> | <b>Subsecretaría de Planificación y Coord. Territorial de la Obra Pública</b> | <b>Dirección Nacional de Arquitectura</b> |
| <small>EL PRESENTE PLANO ES INDICATIVO. LA CONTRATISTA CONFECCIONARA LOS PLANOS DEFINITIVOS, QUE DEBERAN SER APROBADOS POR LA INSPECCION DE OBRA. EL PLANO PRESENTADO POR LA CONTRATISTA ESTARA EN UN TODO DE ACUERDO CON LA NORMATIVA VIGENTE. TODAS LAS MEDIDAS Y NIVELES SE VERIFICARAN EN OBRA POR EL CONTRATISTA. TODOS LOS DETALLES CONSTRUCTIVOS SERAN COORDINADOS Y COMPATIBILIZADOS EN OBRA</small> |       |             |   |                                     |   |   |
| Revisión   | Fecha | Descripción | Obra: CENTRO DE DESARROLLO INFANTIL<br>Plano: CORTE C - C<br>Fecha: _____ Escala: 1: 50 Revisó: _____                               |                                     |   |   |
|  |       |             | Plano N°<br><b>A11</b>  |                                     |   |   |

**1 DETALLE 2**

Escala 1:10

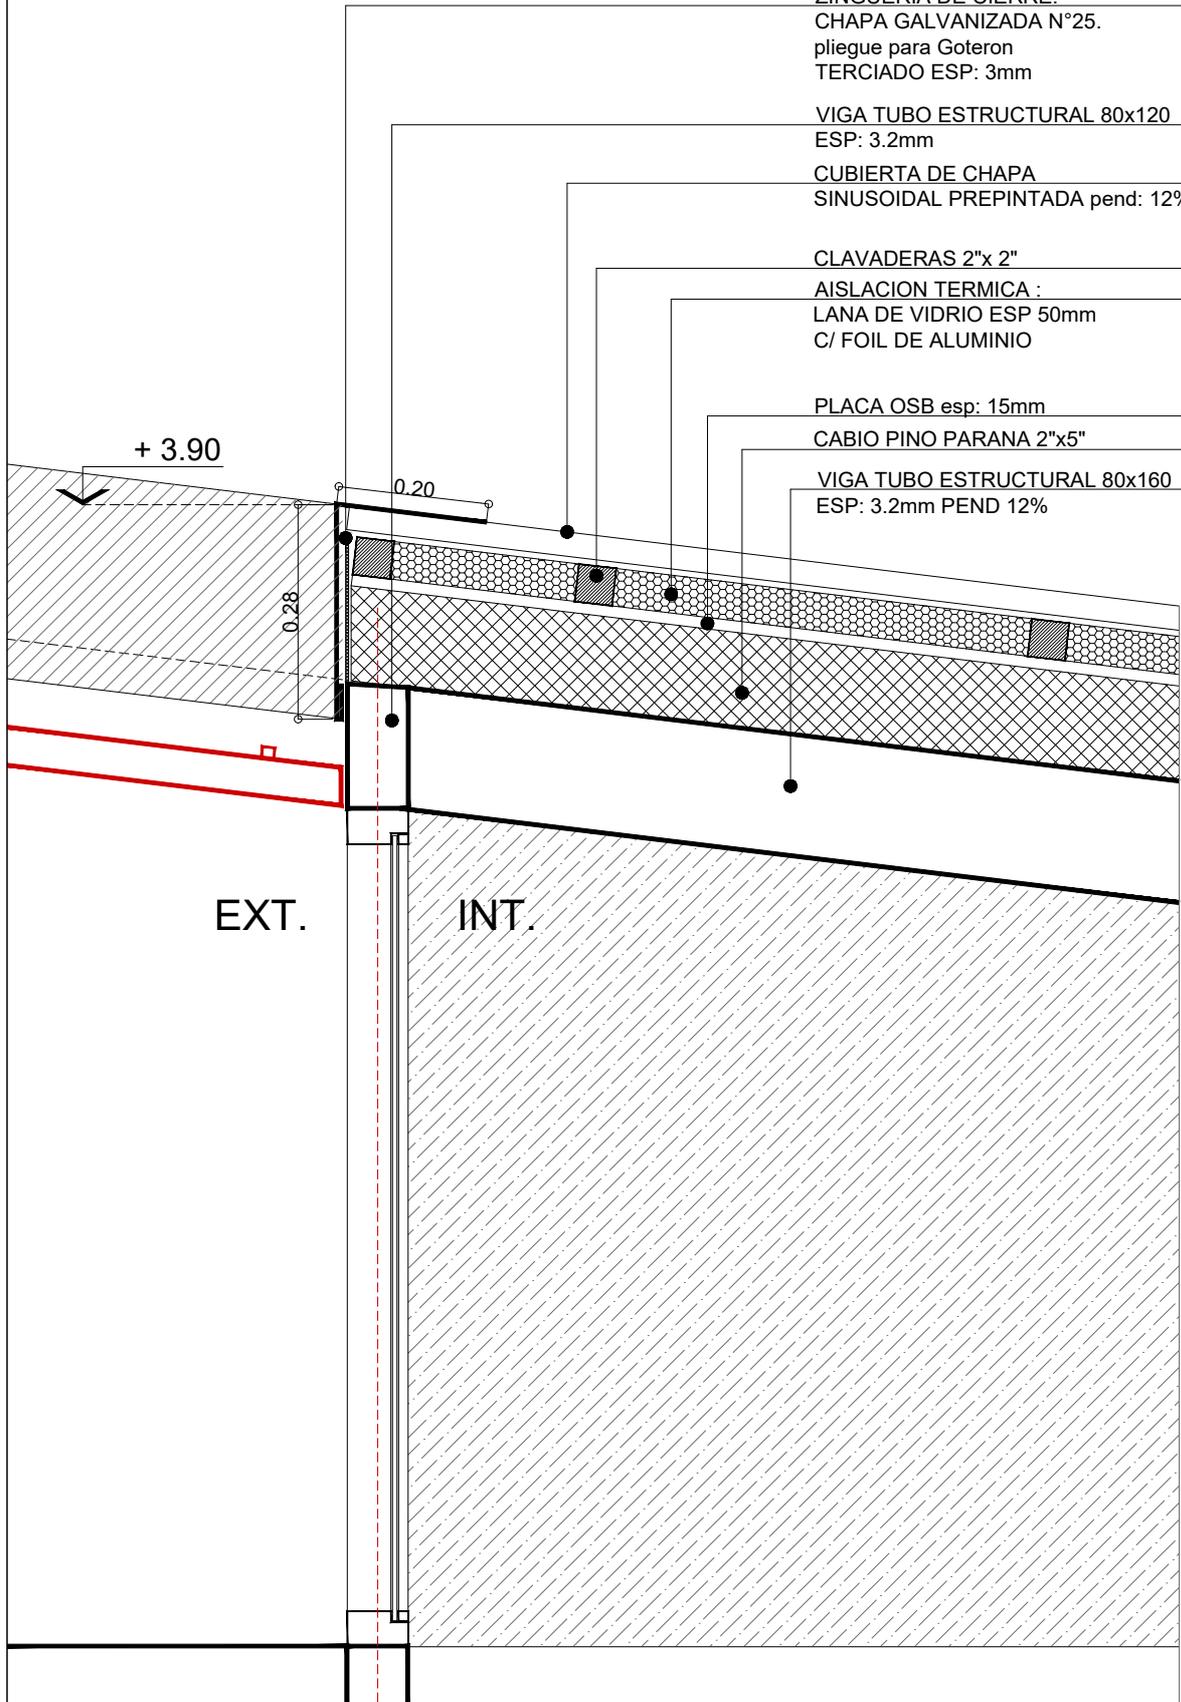

ZINGUERIA DE CIERRE:  
 CHAPA GALVANIZADA N°25.  
 pliegue para Goteron  
 TERCiado ESP: 3mm

VIGA TUBO ESTRUCTURAL 80x120  
 ESP: 3.2mm

CUBIERTA DE CHAPA  
 SINUSOIDAL PREPINTADA pend: 12%

CLAVADERAS 2"x 2"  
 AISLACION TERMICA :  
 LANA DE VIDRIO ESP 50mm  
 C/ FOIL DE ALUMINIO

PLACA OSB esp: 15mm  
 CABIO PINO PARANA 2"x5"

VIGA TUBO ESTRUCTURAL 80x160  
 ESP: 3.2mm PEND 12%

**PLANO NO APTO PARA CONSTRUCCION**

EL PRESENTE PLANO ES INDICATIVO, LA CONTRATISTA CONFECCIONARA LOS PLANOS DEFINITIVOS, QUE DEBERAN SER APROBADOS POR LA INSPECCION DE OBRA. EL PLANO PRESENTADO POR LA CONTRATISTA ESTARA EN UN TODO DE ACUERDO CON LA NORMATIVA VIGENTE.  
 TODAS LAS MEDIDAS Y NIVELES SE VERIFICARAN EN OBRA POR EL CONTRATISTA.  
 TODOS LOS DETALLES CONSTRUCTIVOS SERAN COORDINADOS Y COMPATIBILIZADOS EN OBRA

| Revisión | Fecha | Descripción |
|----------|-------|-------------|
|          |       |             |
|          |       |             |
|          |       |             |
|          |       |             |



**Ministerio de  
Obras Públicas  
Argentina**

**Secretaría de  
Obras Públicas**

Subsecretaría de Planificación  
y Coord. Territorial de la Obra Pública

Dirección Nacional  
de Arquitectura

Obra: CENTRO DE DESARROLLO INFANTIL


Plano: DETALLE D2 - ENCUENTRO CUBIERTA

Fecha: \_\_\_\_\_ Escala: 1:10 Revisó: \_\_\_\_\_

Plano N°  
**D02**

**1 DETALLE 3**

Escala 1:10

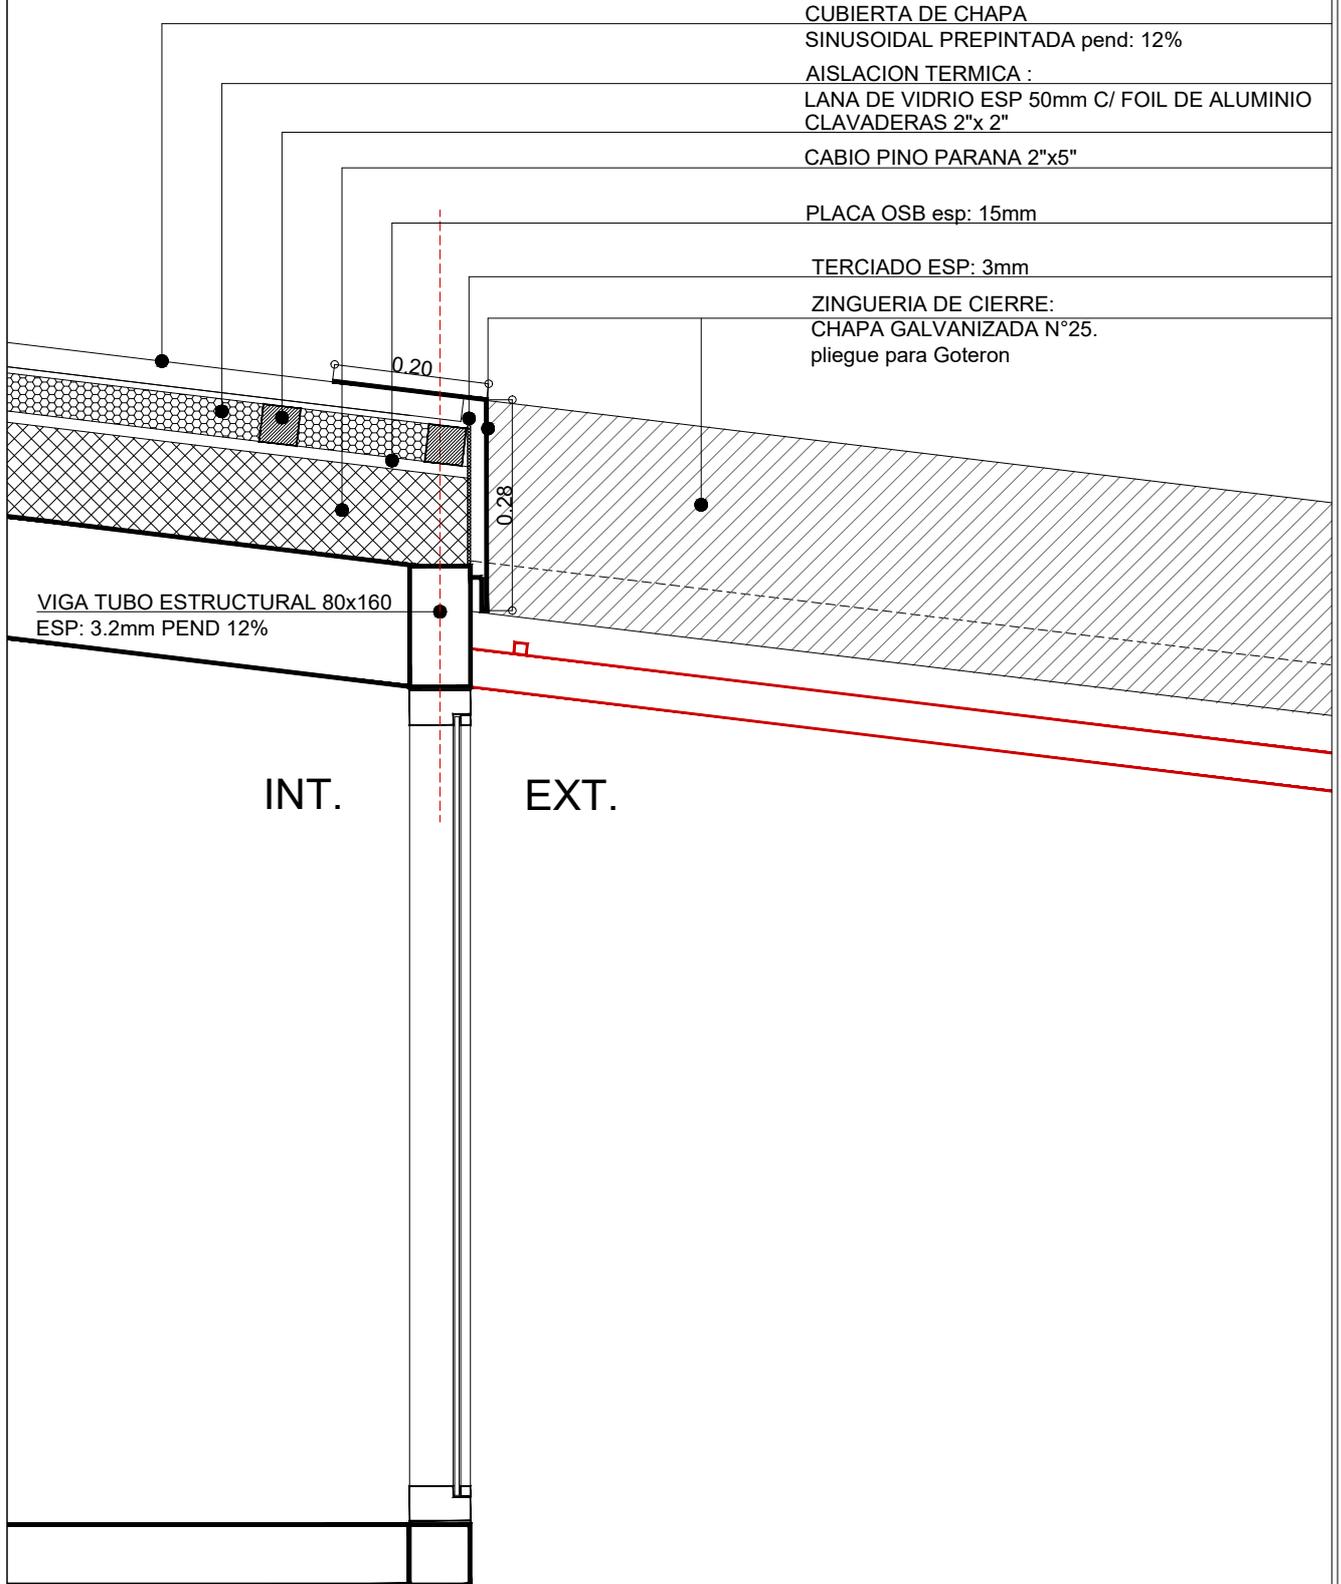

- CUBIERTA DE CHAPA  
SINUSOIDAL PREPINTADA pend: 12%
- AISLACION TERMICA :  
LANA DE VIDRIO ESP 50mm C/ FOIL DE ALUMINIO  
CLAVADERAS 2"x 2"
- CABIO PINO PARANA 2"x5"
- PLACA OSB esp: 15mm
- TERCIADO ESP: 3mm
- ZINGUERIA DE CIERRE:  
CHAPA GALVANIZADA N°25.  
pliegue para Goteron

VIGA TUBO ESTRUCTURAL 80x160  
ESP: 3.2mm PEND 12%

INT.

EXT.

**PLANO NO APTO PARA CONSTRUCCION**

EL PRESENTE PLANO ES INDICATIVO, LA CONTRATISTA CONFECCIONARA LOS PLANOS DEFINITIVOS, QUE DEBERAN SER APROBADOS POR LA INSPECCION DE OBRA, EL PLANO PRESENTADO POR LA CONTRATISTA ESTARA EN UN TODO DE ACUERDO CON LA NORMATIVA VIGENTE.  
TODOS LAS MEDIDAS Y NIVELES SE VERIFICARAN EN OBRA POR EL CONTRATISTA.  
TODOS LOS DETALLES CONSTRUCTIVOS SERAN COORDINADOS Y COMPATIBILIZADOS EN OBRA

| Revisión | Fecha | Descripción |
|----------|-------|-------------|
|          |       |             |
|          |       |             |
|          |       |             |
|          |       |             |



Ministerio de  
Obras Públicas  
Argentina

Secretaría de  
Obras Públicas

Subsecretaría de Planificación  
y Coord. Territorial de la Obra Pública

Dirección Nacional  
de Arquitectura

Obra: CENTRO DE DESARROLLO INFANTIL

Plano: DETALLE D3 - ENCUENTRO CUBIERTA

Fecha:

Escala: 1:10

Revisó:

Plano N°

D03

**1 DETALLE 4b**

Escala 1:10

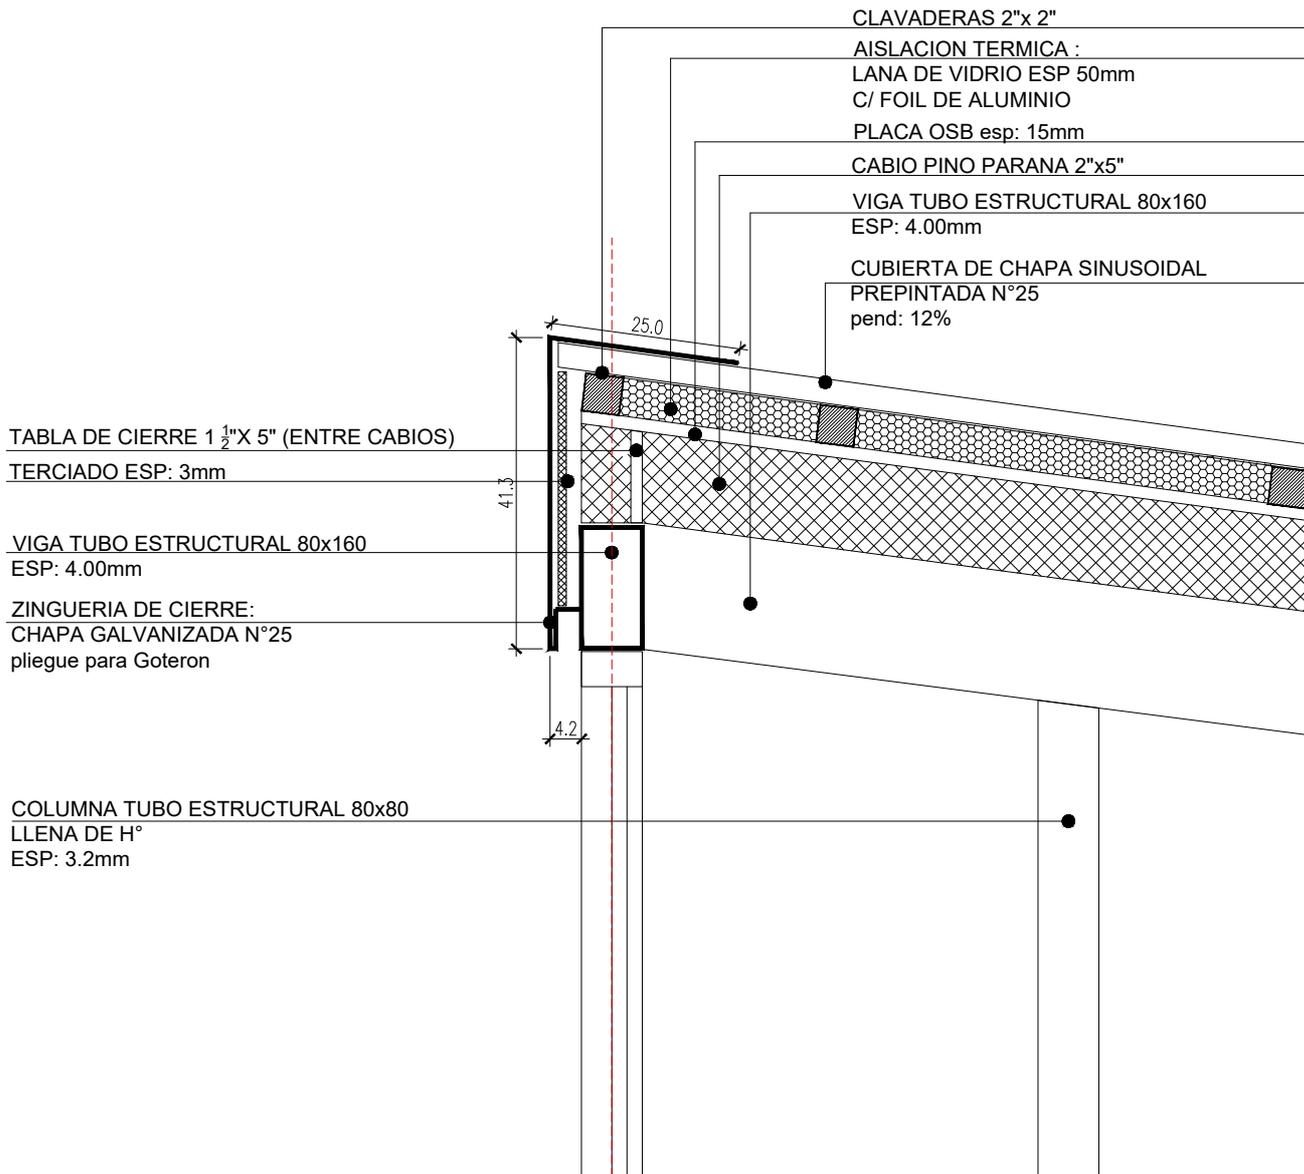


TABLA DE CIERRE 1 1/2" X 5" (ENTRE CABIOS)  
TERCIADO ESP: 3mm

VIGA TUBO ESTRUCTURAL 80x160  
ESP: 4.00mm

ZINGUERIA DE CIERRE:  
CHAPA GALVANIZADA N°25  
pliegue para Goteron

COLUMNA TUBO ESTRUCTURAL 80x80  
LLENA DE H°  
ESP: 3.2mm

CLAVADERAS 2"x 2"  
AISLACION TERMICA :  
LANA DE VIDRIO ESP 50mm  
C/ FOIL DE ALUMINIO  
PLACA OSB esp: 15mm  
CABIO PINO PARANA 2"x5"  
VIGA TUBO ESTRUCTURAL 80x160  
ESP: 4.00mm  
CUBIERTA DE CHAPA SINUSOIDAL  
PREPINTADA N°25  
pend: 12%

**PLANO NO APTO PARA CONSTRUCCION**

EL PRESENTE PLANO ES INDICATIVO, LA CONTRATISTA CONFECCIONARA LOS PLANOS DEFINITIVOS, QUE DEBERAN SER APROBADOS POR LA INSPECCION DE OBRA. EL PLANO PRESENTADO POR LA CONTRATISTA ESTARA EN UN TODO DE ACUERDO CON LA NORMATIVA VIGENTE.  
TODAS LAS MEDIDAS Y NIVELES SE VERIFICARAN EN OBRA POR EL CONTRATISTA.  
TODOS LOS DETALLES CONSTRUCTIVOS SERAN COORDINADOS Y COMPATIBILIZADOS EN OBRA

| Revision | Fecha | Descripcion |
|----------|-------|-------------|
|          |       |             |
|          |       |             |
|          |       |             |
|          |       |             |



**Ministerio de  
Obras Públicas  
Argentina**

**Secretaría de  
Obras Públicas**

Subsecretaría de Planificación  
y Coord. Territorial de la Obra Pública

Dirección Nacional  
de Arquitectura

|                                     |              |          |
|-------------------------------------|--------------|----------|
| Obra: CENTRO DE DESARROLLO INFANTIL |              | Plano N° |
| Plano: ENCUENTRO CUBIERTA           |              | D04a     |
| Fecha:                              | Escala: 1:10 | Revisó:  |

**1 DETALLE 4b**

Escala 1:10


TERCIADO ESP: 3mm

VIGA TUBO ESTRUCTURAL 80x160  
ESP: 4.00mm

ZINGUERIA DE CIERRE:  
CHAPA GALVANIZADA N°25  
pliegue para Goteron

MURO

PLACA DE CEMENTO esp: 12mm  
BARRERA DE VIENTO Y AGUA  
PLACA RIGIDIZADORA OSB 12mm  
AISLACION TERMICA:  
LANA DE VIDRIO esp: 70mm  
PLACA ROCA DE YESO esp: 12mm

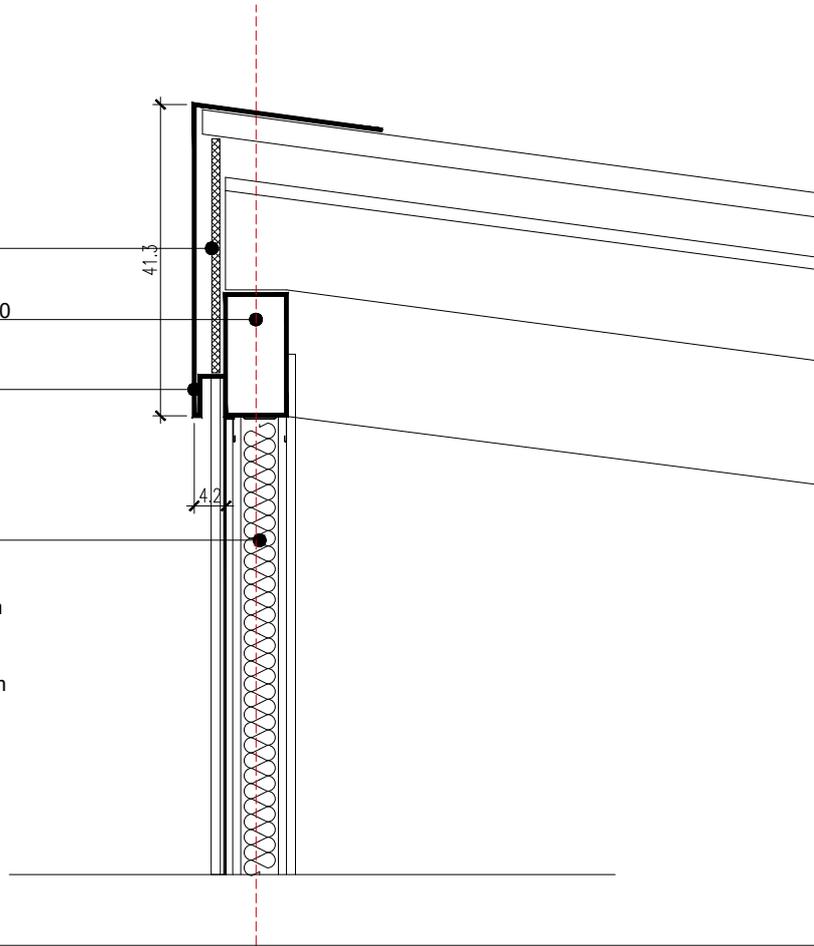

**PLANO NO APTO PARA CONSTRUCCION**

EL PRESENTE PLANO ES INDICATIVO, LA CONTRATISTA CONFECCIONARA LOS PLANOS DEFINITIVOS, QUE DEBERAN SER APROBADOS POR LA INSPECCION DE OBRA, EL PLANO PRESENTADO POR LA CONTRATISTA ESTARA EN UN TODO DE ACUERDO CON LA NORMATIVA VIGENTE.  
TODAS LAS MEDIDAS Y NIVELES SE VERIFICARAN EN OBRA POR EL CONTRATISTA.  
TODOS LOS DETALLES CONSTRUCTIVOS SERAN COORDINADOS Y COMPATIBILIZADOS EN OBRA

| Revisión | Fecha | Descripción |
|----------|-------|-------------|
|          |       |             |
|          |       |             |
|          |       |             |
|          |       |             |



Ministerio de  
Obras Públicas  
Argentina

Secretaría de  
Obras Públicas

Subsecretaría de Planificación  
y Coord. Territorial de la Obra Pública

Dirección Nacional  
de Arquitectura

Obra: CENTRO DE DESARROLLO INFANTIL

Plano: ENCUENTRO CUBIERTA

Fecha:

Escala: 1:10

Revisó:

Plano N°

D04b

**1 DETALLE 5**  
Escala 1:10

**MURO:**  
PLACA CEMENTICIA (EXT)  
PLACA DE ROCA DE YESO (INT)  
AISLACION TERMICA: LANA DE VIDRIO ESP: 75mm

**COLUMNA TUBO ESTRUCTURAL 80x80**  
LLENA DE H°  
ESP: 3.2mm

**VIGA TUBO ESTRUCTURAL 80x80**  
ESP: 3.2mm

**PLANCHUELA CORRIDA**  
CONFORMADA esp: 1/4"  
SOLDADA A TUBO EST.


**VIGUETA PRETENSADA**  
DE H°. CORTE DE NERVIOS PARA  
SUJECION. (8.00cm)

**MURO**  
PLACA DE CEMENTO esp: 12mm  
BARRERA DE VIENTO Y AGUA  
PLACA RIGIDIZADORA OSB 12mm  
AISLACION TERMICA:  
LANA DE VIDRIO esp: 70mm  
PLACA ROCA DE YESO esp: 12mm

**AISLACION TERMICA**  
LANA DE VIDRIO ESP:75mm

VEREDA

LOCAL INTERIOR

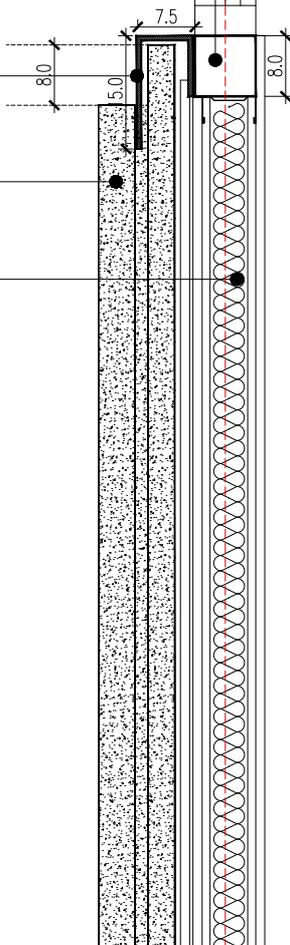

**PLANO NO APTO PARA CONSTRUCCION**

EL PRESENTE PLANO ES INDICATIVO, LA CONTRATISTA CONFECCIONARA LOS PLANOS DEFINITIVOS, QUE DEBERAN SER APROBADOS POR LA INSPECCION DE OBRA. EL PLANO PRESENTADO POR LA CONTRATISTA ESTARA EN UN TODO DE ACUERDO CON LA NORMATIVA VIGENTE.  
TODAS LAS MEDIDAS Y NIVELES SE VERIFICARAN EN OBRA POR EL CONTRATISTA.  
TODOS LOS DETALLES CONSTRUCTIVOS SERAN COORDINADOS Y COMPATIBILIZADOS EN OBRA

| Revision | Fecha | Descripcion |
|----------|-------|-------------|
|          |       |             |
|          |       |             |
|          |       |             |
|          |       |             |



Ministerio de  
Obras Públicas  
Argentina

Secretaría de  
Obras Públicas

Subsecretaría de Planificación  
y Coord. Territorial de la Obra Pública

Dirección Nacional  
de Arquitectura

Obra: CENTRO DE DESARROLLO INFANTIL

Plano: DETALLE D5 - VIGUETAS FRENTE

Fecha:


Escala: 1:10

Revisó:

Plano N°

D05

**1 DETALLE 6**  
Escala 1:10

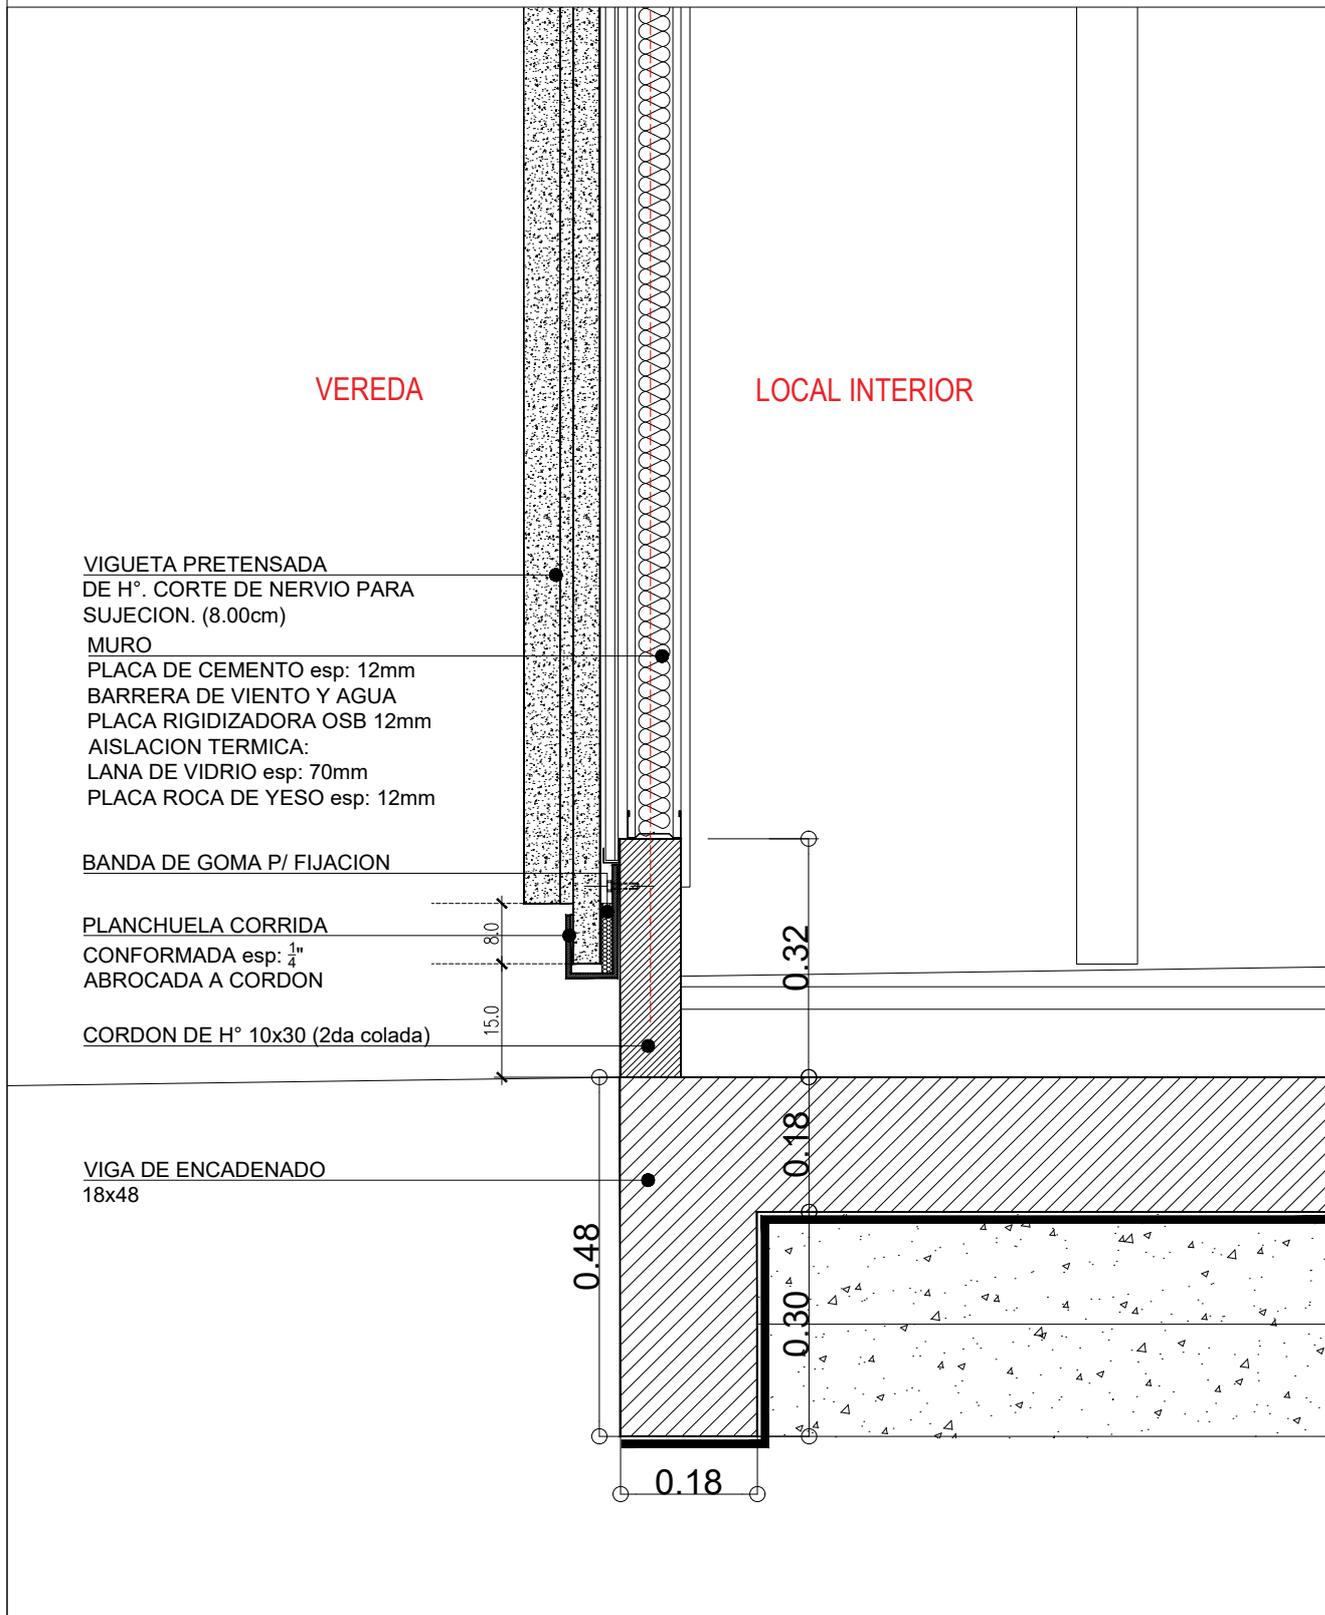

VIGUETA PRETENSADA  
DE H°. CORTE DE NERVIÓ PARA  
SUJECION. (8.00cm)  
MURO  
PLACA DE CEMENTO esp: 12mm  
BARRERA DE VIENTO Y AGUA  
PLACA RIGIDIZADORA OSB 12mm  
AISLACION TERMICA:  
LANA DE VIDRIO esp: 70mm  
PLACA ROCA DE YESO esp: 12mm

BANDA DE GOMA P/ FIJACION

PLANCHUELA CORRIDA  
CONFORMADA esp: 1/4"  
ABROCADA A CORDON


CORDON DE H° 10x30 (2da colada)

VIGA DE ENCADENADO  
18x48

| <p><b>PLANO NO APTO PARA CONSTRUCCION</b></p> <p>EL PRESENTE PLANO ES INDICATIVO, LA CONTRATISTA CONFECCIONARA LOS PLANOS DEFINITIVOS, QUE DEBERAN SER APROBADOS POR LA INSPECCION DE OBRA. EL PLANO PRESENTADO POR LA CONTRATISTA ESTARA EN UN TODO DE ACUERDO CON LA NORMATIVA VIGENTE.<br/>TODAS LAS MEDIDAS Y NIVELES SE VERIFICARAN EN OBRA POR EL CONTRATISTA.<br/>TODOS LOS DETALLES CONSTRUCTIVOS SERAN COORDINADOS Y COMPATIBILIZADOS EN OBRA</p> |       |             |  <p><b>Ministerio de Obras Púlicas Argentina</b></p> |       |                | <p><b>Secretaría de Obras Púlicas</b></p> |  | <p>Subsecretaría de Planificación y Coord. Territorial de la Obra Púlica</p> |  | <p>Dirección Nacional de Arquitectura</p> |  |  |  |  |  |  |  |   |  |  |  |  |  |                                   |  |
|--|-------|-------------|---|-------|----------------|---|--|--|--|---|--|--|--|--|--|--|--|---|--|--|--|--|--|-----------------------------------|--|
| <table border="1"> <thead> <tr> <th>Revisión</th> <th>Fecha</th> <th>Descripción</th> </tr> </thead> <tbody> <tr><td> </td><td> </td><td> </td></tr> <tr><td> </td><td> </td><td> </td></tr> <tr><td> </td><td> </td><td> </td></tr> <tr><td> </td><td> </td><td> </td></tr> </tbody> </table>   |       |             | Revisión  | Fecha | Descripción    |   |  |  |  |   |  |  |  |  |  |  |  | <p>Obra: CENTRO DE DESARROLLO INFANTIL</p> <p>Plano: DETALLE D6 - VIGUETAS FRENTE</p> |  |  |  |  |  | <p>Plano N°</p> <p><b>D06</b></p> |  |
| Revisión   | Fecha | Descripción |   |       
|  |       
| <p>Fecha:</p>  |       |             | <p>Escala: 1:10</p>   |       | <p>Revisó:</p> |   |  |  |  |   |  |  |  |  |  |  |  |   |  |  |  |  |  |                                   |  |

**1** DETALLE 7 - ALERO EXTERIOR

Escala 1:10

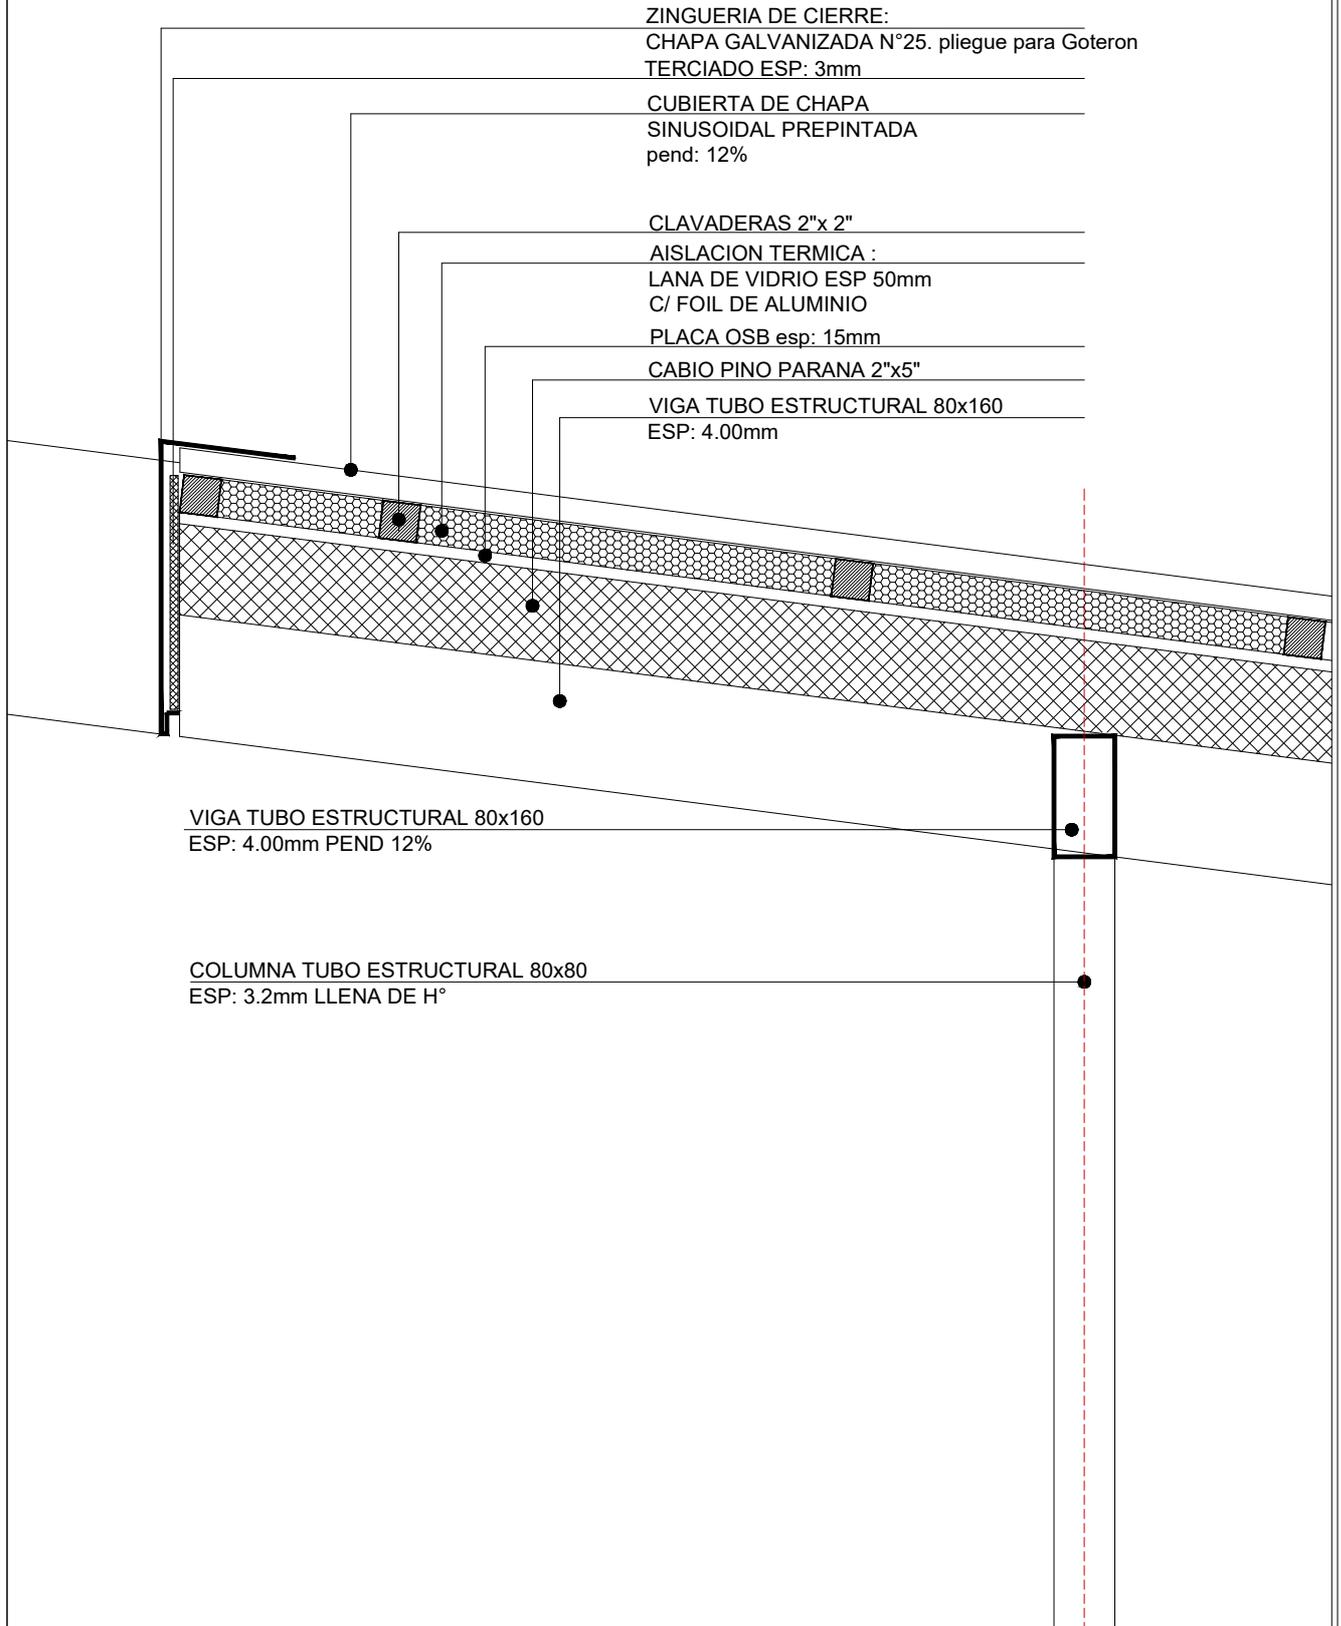

- ZINGUERIA DE CIERRE:  
CHAPA GALVANIZADA N°25. pliegue para Goteron  
TERCIADO ESP: 3mm
- CUBIERTA DE CHAPA  
SINUSOIDAL PREPINTADA  
pend: 12%
- CLAVADERAS 2"x 2"
- AISLACION TERMICA :  
LANA DE VIDRIO ESP 50mm  
C/ FOIL DE ALUMINIO
- PLACA OSB esp: 15mm
- CABIO PINO PARANA 2"x5"
- VIGA TUBO ESTRUCTURAL 80x160  
ESP: 4.00mm

VIGA TUBO ESTRUCTURAL 80x160  
ESP: 4.00mm PEND 12%

COLUMNA TUBO ESTRUCTURAL 80x80  
ESP: 3.2mm LLENA DE H°

**PLANO NO APTO PARA CONSTRUCCION**

EL PRESENTE PLANO ES INDICATIVO, LA CONTRATISTA CONFECCIONARA LOS PLANOS DEFINITIVOS, QUE DEBERAN SER APROBADOS POR LA INSPECCION DE OBRA. EL PLANO PRESENTADO POR LA CONTRATISTA ESTARA EN UN TODO DE ACUERDO CON LA NORMATIVA VIGENTE.  
TODAS LAS MEDIDAS Y NIVELES SE VERIFICARAN EN OBRA POR EL CONTRATISTA.  
TODOS LOS DETALLES CONSTRUCTIVOS SERAN COORDINADOS Y COMPATIBILIZADOS EN OBRA

| Revisión | Fecha | Descripción |
|----------|-------|-------------|
|          |       |             |
|          |       |             |
|          |       |             |
|          |       |             |



Ministerio de  
Obras Públicas  
Argentina

Secretaría de  
Obras Públicas

Subsecretaría de Planificación  
y Coord. Territorial de la Obra Pública

Dirección Nacional  
de Arquitectura

Obra: CENTRO DE DESARROLLO INFANTIL

Plano: DETALLE D7 - ALERO ACCESO

Fecha:

Escala: 1:10

Revisó:

Plano N°

D07

# 1 DETALLE 8

Escala 1:10

**REJA CUBIERTA:**


TUBO EST 50x50 esp: 3.2mm  
TUBO 10x10 ARRIOSTRE

VIGA TUBO ESTRUCTURAL 80x160  
ESP: 4.00mm

PLANCHUELA CORRIDA

CONFORMADA esp: 1/4"  
SOLDADA A TUBO EST.

VIGUETA PRETENSADA  
DE H°. CORTE DE NERVIOS PARA  
SUJECION. (8.00cm)

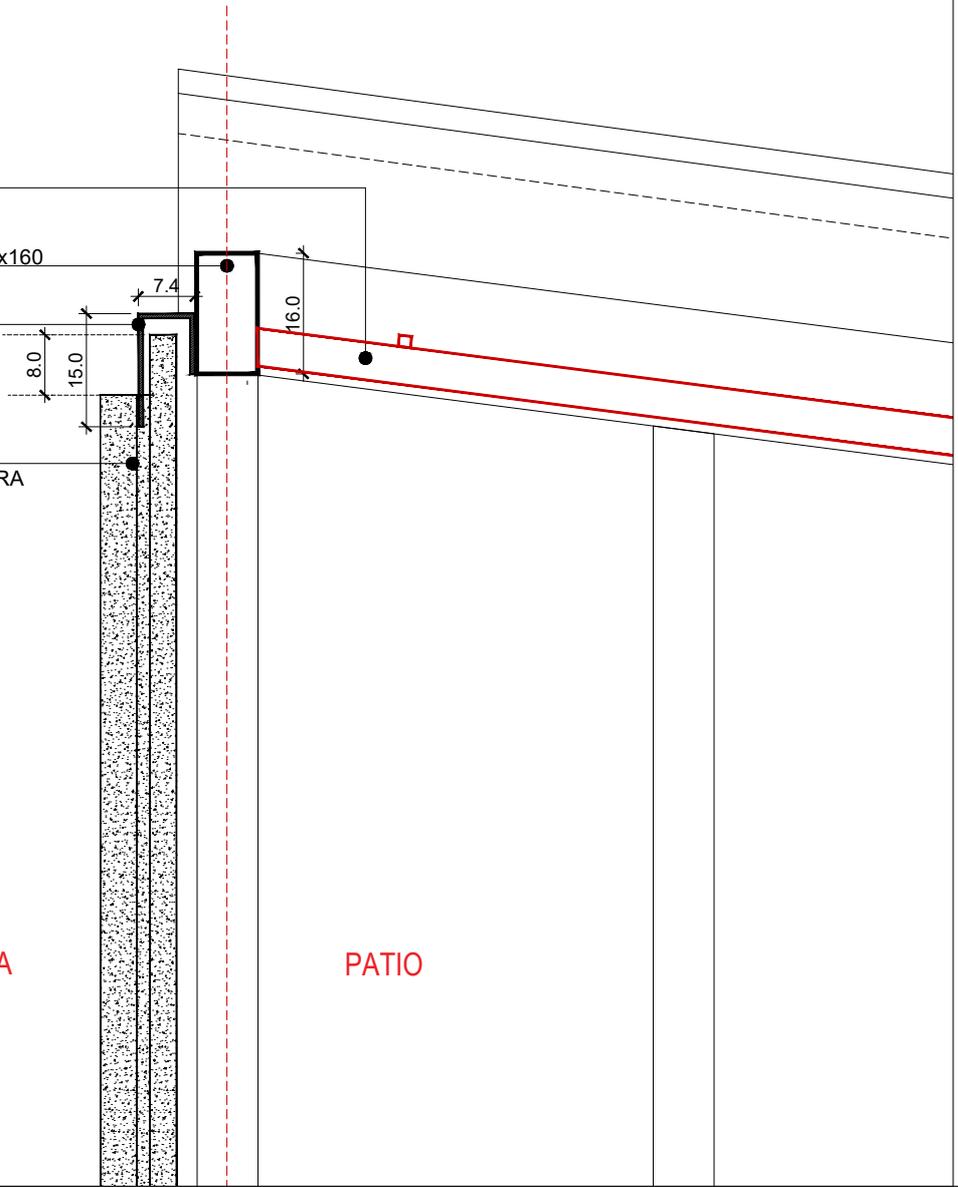

VEREDA

PATIO

**PLANO NO APTO PARA CONSTRUCCION**

EL PRESENTE PLANO ES INDICATIVO, LA CONTRATISTA CONFECCIONARA LOS PLANOS DEFINITIVOS, QUE DEBERAN SER APROBADOS POR LA INSPECCION DE OBRA. EL PLANO PRESENTADO POR LA CONTRATISTA ESTARA EN UN TODO DE ACUERDO CON LA NORMATIVA VIGENTE.  
TODAS LAS MEDIDAS Y NIVELES SE VERIFICARAN EN OBRA POR EL CONTRATISTA.  
TODOS LOS DETALLES CONSTRUCTIVOS SERAN COORDINADOS Y COMPATIBILIZADOS EN OBRA

| Revisión | Fecha | Descripción |
|----------|-------|-------------|
|          |       |             |
|          |       |             |
|          |       |             |
|          |       |             |



Ministerio de  
Obras Públicas  
Argentina

Secretaría de  
Obras Públicas

Subsecretaría de Planificación  
y Coord. Territorial de la Obra Pública

Dirección Nacional  
de Arquitectura

Obra: CENTRO DE DESARROLLO INFANTIL

Plano: DETALLE D8

Fecha:

Escala: 1:10


Revisó:

Plano N°

D08a

**1** DETALLE 8 b

Escala 1:10

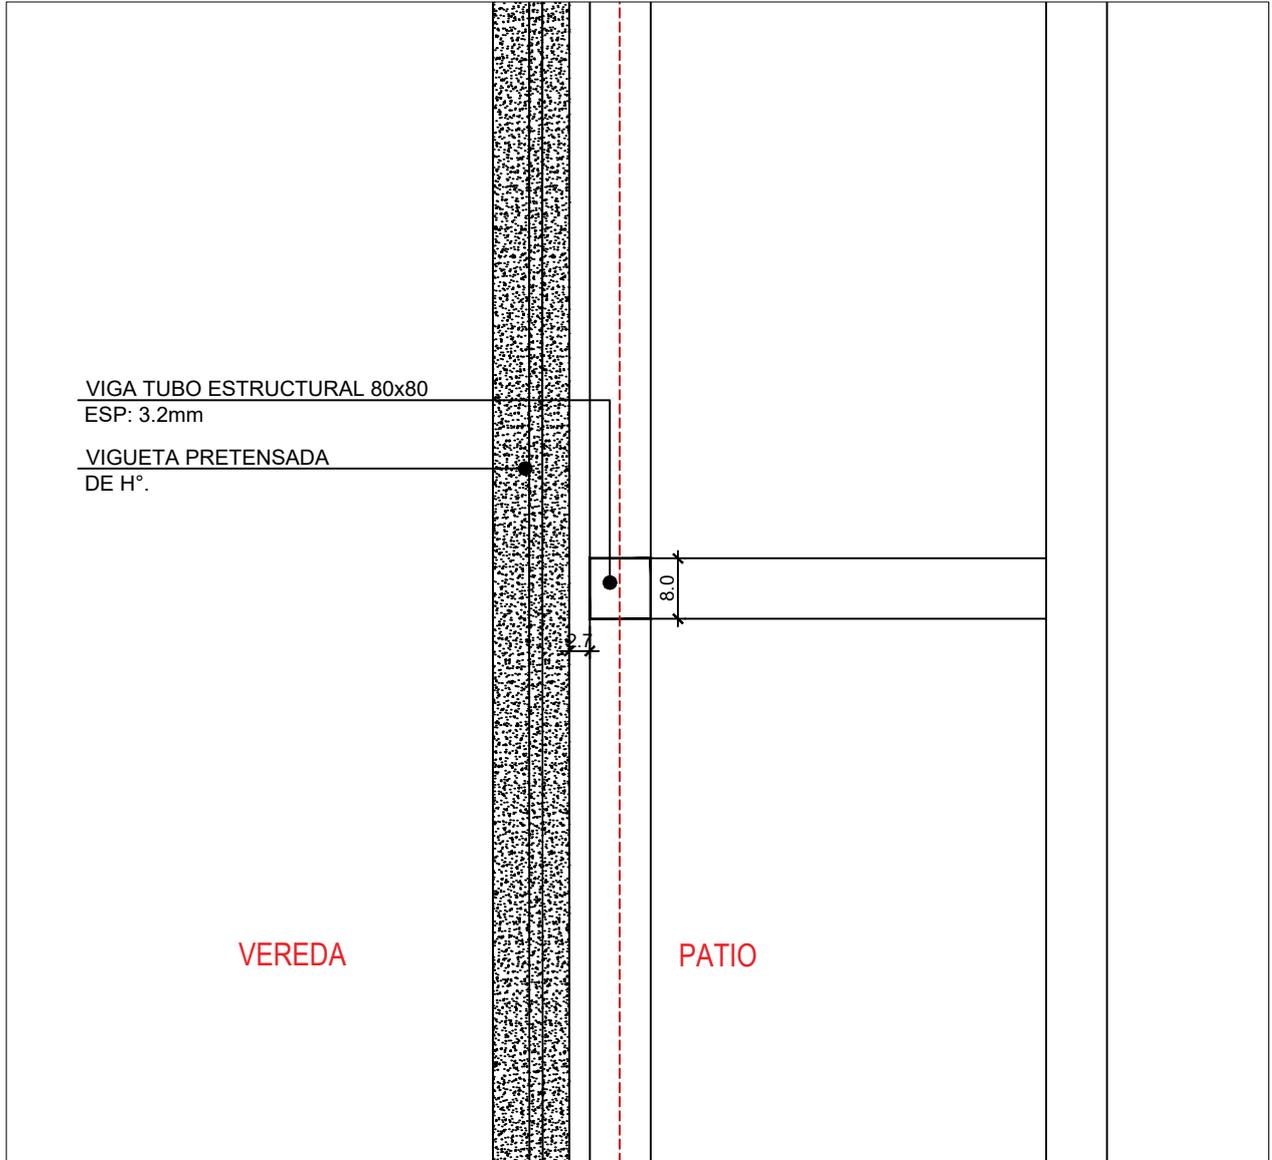

**TIPOLOGIA 2B**

**PLANO NO APTO PARA CONSTRUCCION**

EL PRESENTE PLANO ES INDICATIVO, LA CONTRATISTA CONFECCIONARA LOS PLANOS DEFINITIVOS, QUE DEBERAN SER APROBADOS POR LA INSPECCION DE OBRA. EL PLANO PRESENTADO POR LA CONTRATISTA ESTARA EN UN TODO DE ACUERDO CON LA NORMATIVA VIGENTE.  
TODAS LAS MEDIDAS Y NIVELES SE VERIFICARAN EN OBRA POR EL CONTRATISTA.  
TODOS LOS DETALLES CONSTRUCTIVOS SERAN COORDINADOS Y COMPATIBILIZADOS EN OBRA



Ministerio de  
Obras Públicas  
Argentina

Secretaría de  
Obras Públicas

Subsecretaría de Planificación  
y Coord. Territorial de la Obra Pública

Dirección Nacional  
de Arquitectura

| Revisión | Fecha | Descripción |
|----------|-------|-------------|
|          |       |             |
|          |       |             |
Obra: CENTRO DE PRIMERA INFANCIA -TIP. CENTRO - ESQUINA S/MEDIANERAS-12x25.00m

Plano N°

Plano: DETALLE D8 b


D08b

Fecha:

Escala: 1:10

Revisó:

1 **DETALLE 8 c**  
Escala 1:10

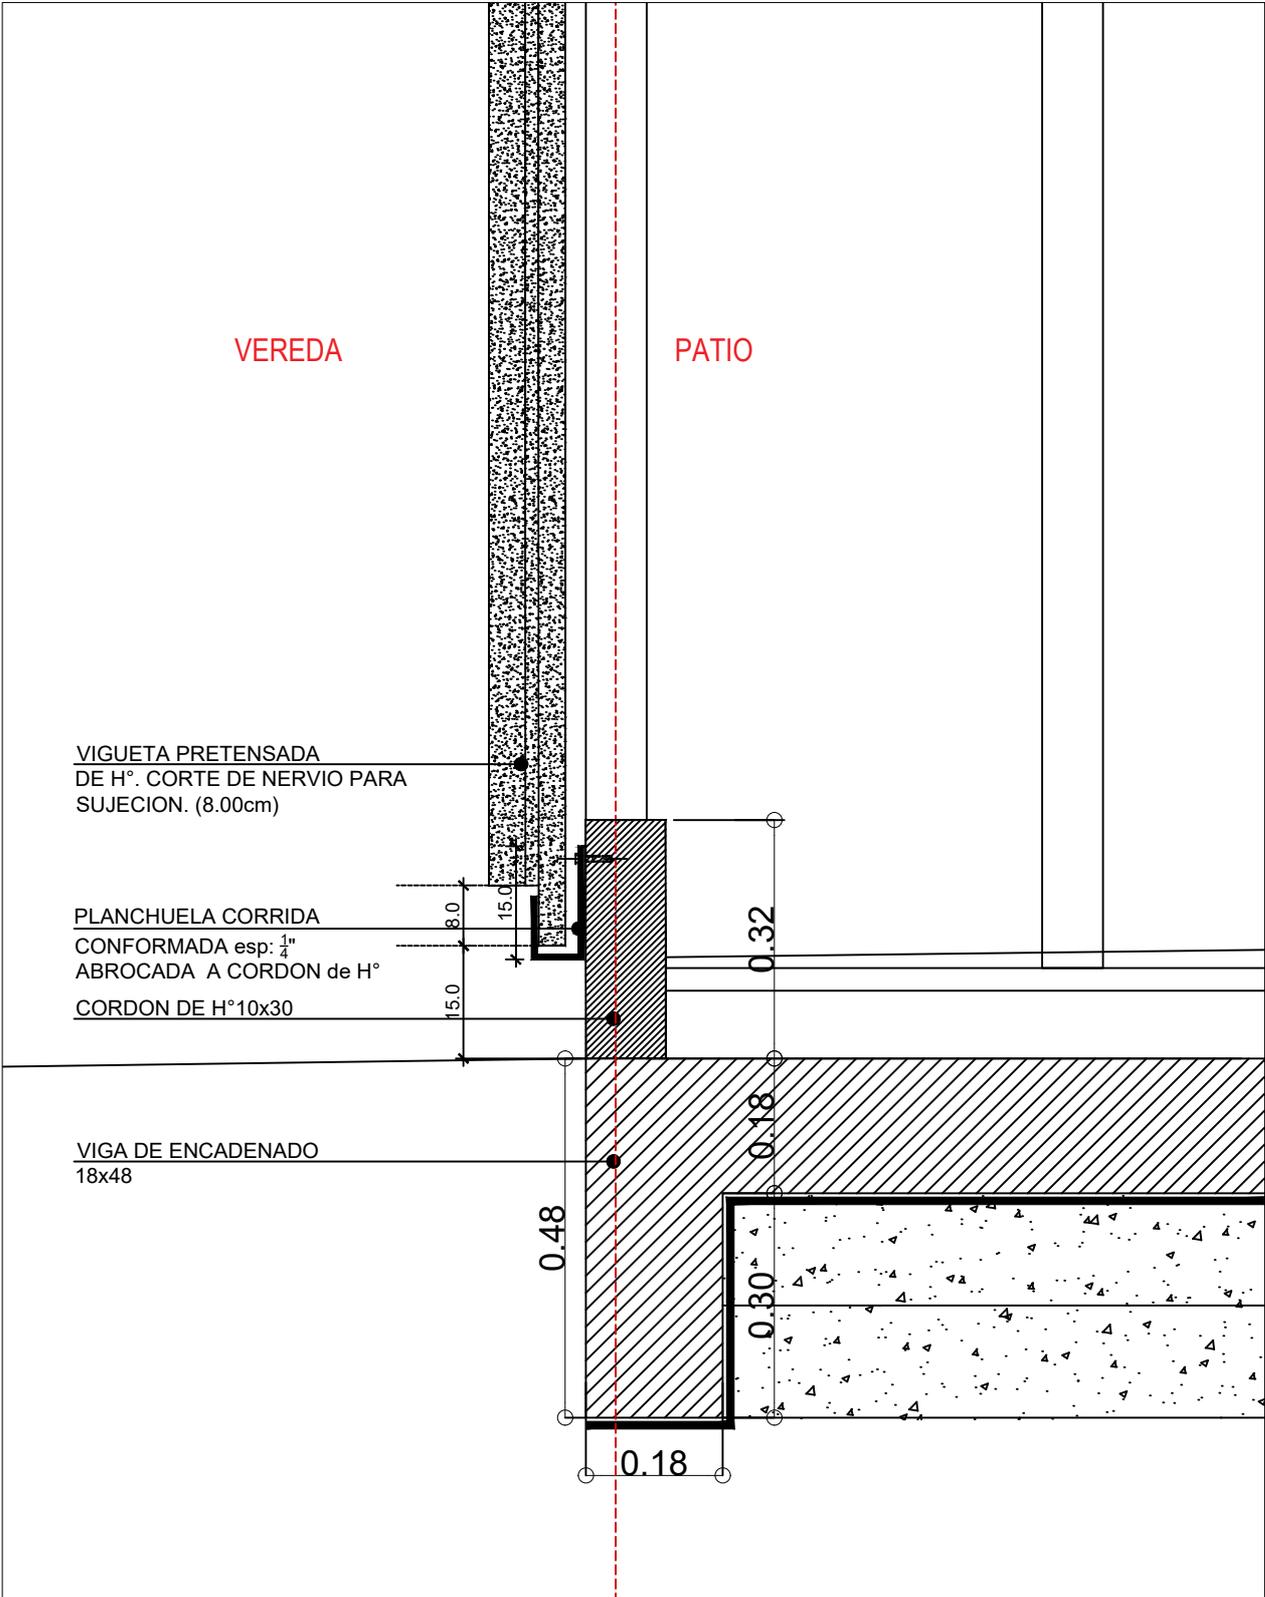

**PLANO NO APTO PARA CONSTRUCCION**

EL PRESENTE PLANO ES INDICATIVO, LA CONTRATISTA CONFECCIONARA LOS PLANOS DEFINITIVOS, QUE DEBERAN SER APROBADOS POR LA INSPECCION DE OBRA. EL PLANO PRESENTADO POR LA CONTRATISTA ESTARA EN UN TODO DE ACUERDO CON LA NORMATIVA VIGENTE.  
TODAS LAS MEDIDAS Y NIVELES SE VERIFICARAN EN OBRA POR EL CONTRATISTA.  
TODOS LOS DETALLES CONSTRUCTIVOS SERAN COORDINADOS Y COMPATIBILIZADOS EN OBRA

| Revisión | Fecha | Descripción |
|----------|-------|-------------|
|          |       |             |
|          |       |             |
**Ministerio de Obras Públicas Argentina**





Secretaría de Obras Públicas

Subsecretaría de Planificación y Coord. Territorial de la Obra Pública

Dirección Nacional de Arquitectura

|                                     |              |          |
|-------------------------------------|--------------|----------|
| Obra: CENTRO DE DESARROLLO INFANTIL |              | Plano N° |
| Plano: DETALLE D8 c                 |              | D08c     |
| Fecha:                              | Escala: 1:10 | Revisó:  |

| DENOMINACION | CANTIDAD | UBICACION        | TIPO     | DENOMINACION | CANTIDAD | UBICACION                                    | TIPO  | DENOMINACION | CANTIDAD | UBICACION         | TIPO  | DENOMINACION | CANTIDAD | UBICACION         | TIPO  |
|--------------|----------|------------------|----------|--------------|----------|--|-------|--------------|----------|-------------------|-------|--------------|----------|-------------------|-------|
| Pe1<br>2.22  | 1        | ACCESO PRINCIPAL | integral | P2<br>0.96   | 4        | ACCESO LACTARIO-<br>DEAMBULATORIO-ADM-COCINA | ABRIR | P3<br>0.96   | 1        | SANITARIO DISCAP. | ABRIR | P4<br>0.66   | 4        | SANITARIOS CHICOS | ABRIR |
|              |          |                  |          |              |          |  |       |              |          |                   |       |              |          |                   |       |

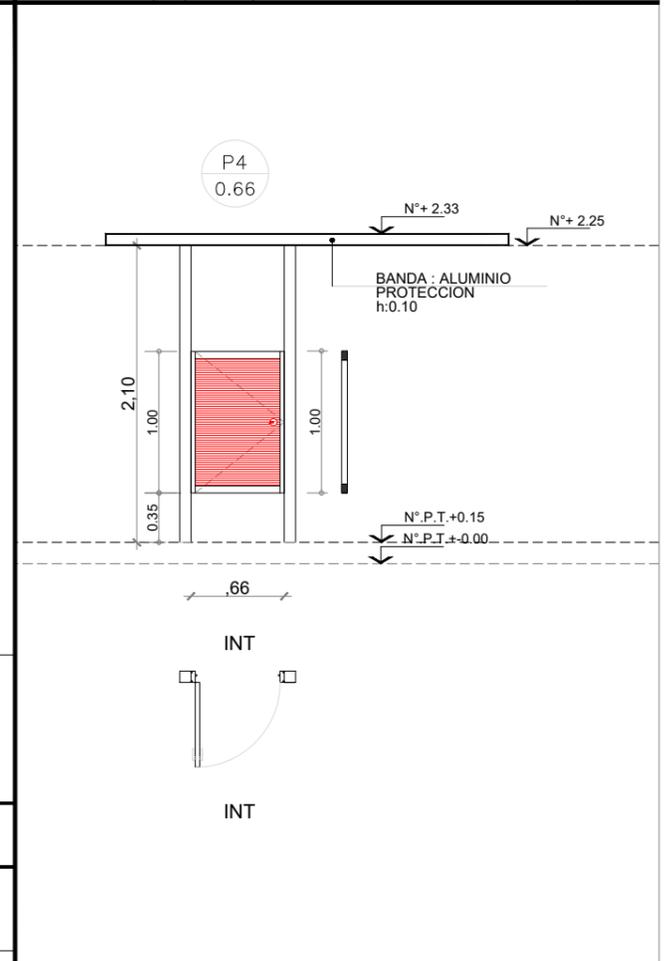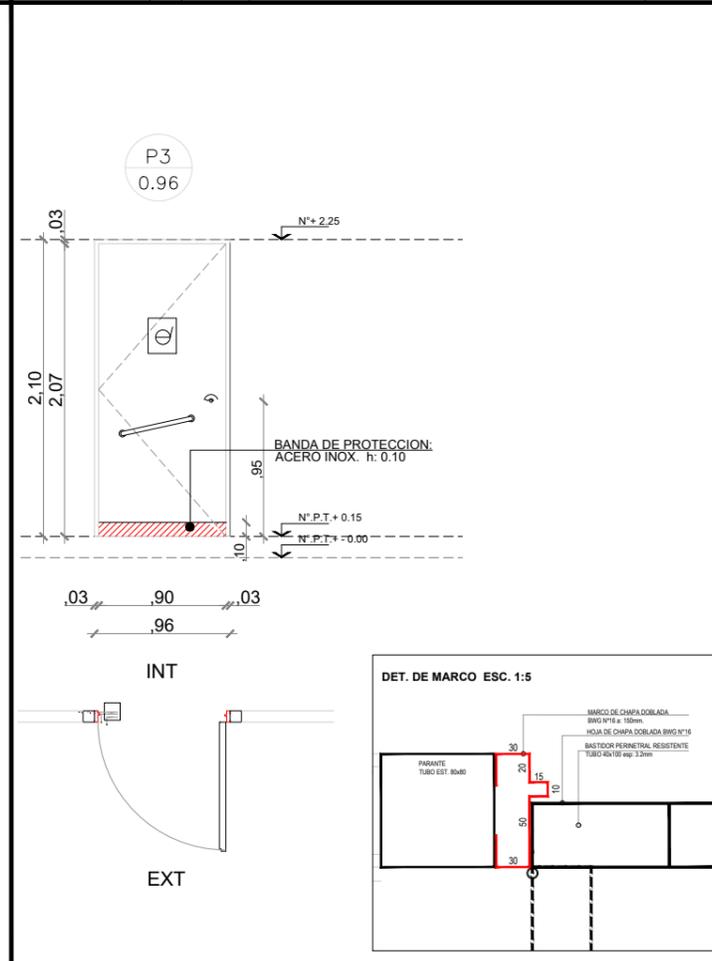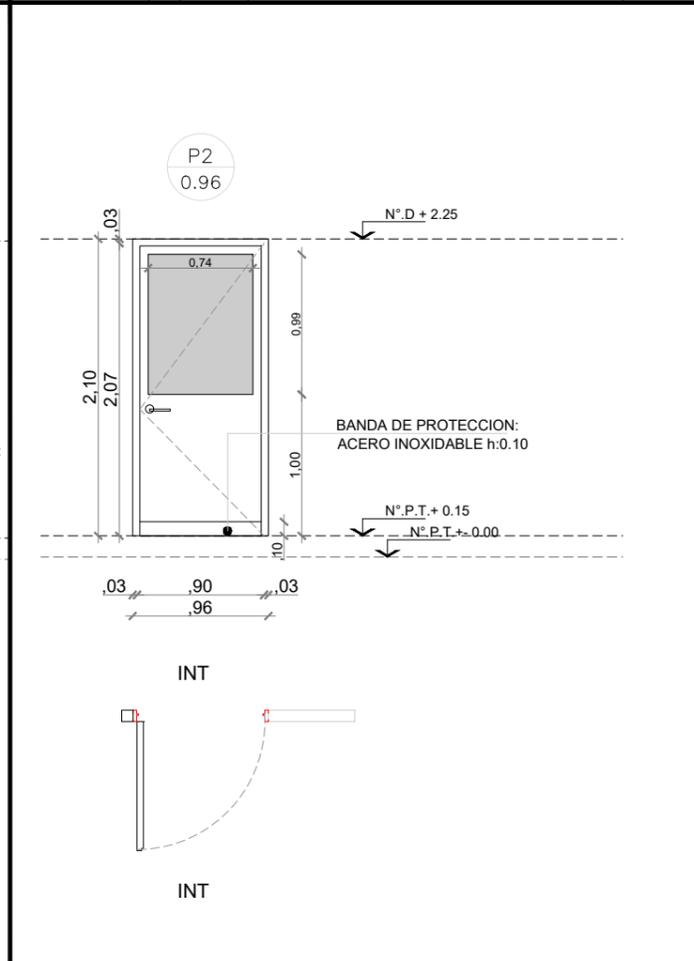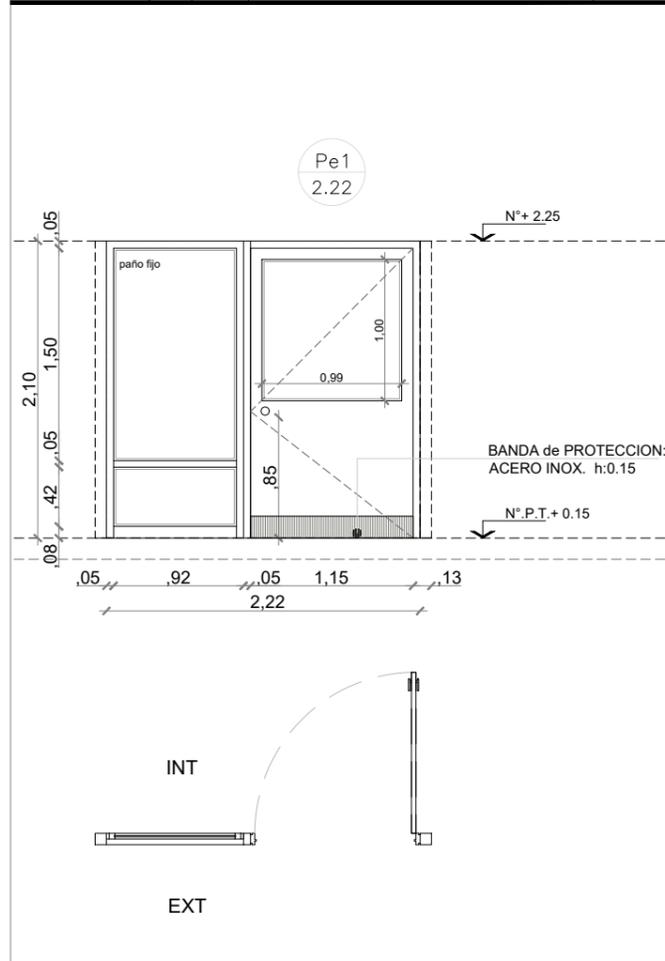

|                      |   |                      |  |                      |  |                      |  |
|----------------------|---|----------------------|--|----------------------|--|----------------------|--|
| <b>MARCO</b>         | Aluminio linea Modena 2. terminacion color blanco   | <b>MARCO</b>         | Aluminio linea Modena 2. terminacion color blanco                          | <b>MARCO</b>         | Chapa doblada BWG N°16 ancho de marco : 80mm   | <b>MARCO</b>         | Chapa doblada BWG N°16 ancho de marco: 0.08.   |
| <b>HOJA</b>          | De Abrir: Aluminio linea Modena 2. Terminacion color blanco. Con paño de vidrio fijo sup. Paño fijo lateral: Aluminio linea Modena 2. Terminacion color blanco. | <b>HOJA</b>          | Aluminio linea Modena 2. terminacion color blanco. con paño de vidrio sup. | <b>HOJA</b>          | Hoja chapa doblada BWG N°16, bastidor perimetral - refuerzos horizontales  | <b>HOJA</b>          | Madera : Guardacantos de madera (cedro). Bastidor resistente de pino. Terminacion: MDF esp:5mm para pintar |
| <b>VIDRIO</b>        | Vidrio hoja de abrir y paño fijo laminado 3+3   | <b>VIDRIO</b>        | Vidrio hoja de abrir y paño fijo laminado 3+3                              | <b>VIDRIO</b>        | 3 pomelas por hoja reforzadas de hierro Picaporte doble balancin recto (bronce platil) Cerradura de seguridad                | <b>VIDRIO</b>        |  |
| <b>HERRAJES</b>      |   | <b>HERRAJES</b>      |  | <b>HERRAJES</b>      |  | <b>HERRAJES</b>      | Cerradura libre ocupado bisagras pomelas de hierro cant: 2   |
| <b>OBSERVACIONES</b> | Banda de proteccion inferior de acero inoxidable.   | <b>OBSERVACIONES</b> | Banda de proteccion inferior de acero inoxidable.                          | <b>OBSERVACIONES</b> | 2 manos de convertidor de oxido. 2 manos de esmalte sintetico color a definir. Zocalo de proteccion Acero inoxidable h: 0.15 | <b>OBSERVACIONES</b> | 2 manos de convertidor de oxido. 2 manos de esmalte sintetico color a definir.                             |

**NOTAS:**

- TODAS LAS CARPINTERIAS METALICAS DEBEN ESTAR PINTADAS CON PINTURA EN SINTETICO BLANCO.
- LAS MEDIDAS DE LAS CARPINTERIAS SON INDICATIVAS, DEBIENDO AJUSTARSE A LAS DIMENSIONES FINALES DE LOS VANOS
- LA CONTRATISTA DEBERÁ PRESENTAR A LA D.O. PARA SU APROBACIÓN, MUESTRAS DE MATERIALES, HERRAJES Y CUALQUIER OTRO ELEMENTO SOLICITADO POR LA MISMA.
- SE CONSIDERA NIVEL PISO TERMINADO AL NIVEL PISO INTERIOR.
- LOS DETALLES DE LA CARPINTERIA DE ALUMINIO SE AJUSTARÁN A LO ESPECIFICADO POR ALUAR PARA EL TIPO DE PERFILERIA SOLICITADA.
- LOS ESPESORES DE VIDRIOS SON INDICATIVOS, LA CONTRATISTA DEBERA DEFINIR LOS ESPESORES QUE CORRESPONDAN SEGUN LAS DIMENSIONES DE LOS PANOS VIDRIADOS

| Revisión | Fecha | Descripción |
|----------|-------|-------------|
|          |       |             |
|          |       |             |
|          |       |             |

**PLANO NO APTO PARA CONSTRUCCION**

EL PRESENTE PLANO ES INDICATIVO. LA CONTRATISTA CONFECCIONARA LOS PLANOS DEFINITIVOS, QUE DEBERAN SER APROBADOS POR LA INSPECCION DE OBRA. EL PLANO PRESENTADO POR LA CONTRATISTA ESTARA EN UN TODO DE ACUERDO CON LA NORMATIVA VIGENTE. TODAS LAS MEDIDAS Y NIVELES SE VERIFICARAN EN OBRA POR EL CONTRATISTA. TODOS LOS DETALLES CONSTRUCTIVOS SERAN COORDINADOS Y COMPATIBILIZADOS EN OBRA

**Ministerio de Obras Públicas Argentina**

Secretaría de Obras Públicas

Subsecretaría de Planificación y Coord. Territorial de la Obra Pública

Dirección Nacional de Arquitectura


Obra: CENTRO DE DESARROLLO INFANTIL

Plano: PLANILLA DE CARPINTERIAS - PUERTAS

Fecha: \_\_\_\_\_ Escala: 1: 50 Revisó: \_\_\_\_\_

Plano N°  
**PC01**

| DENOMINACION      | CANTIDAD | UBICACION          | TIPO               |
|-------------------|----------|--------------------|--------------------|-------------------|----------|---------------------------|--------------|--------------|----------|-----------|------|--------------|----------|-----------|------|
| <b>P5</b><br>1.92 | 2        | <b>CIRCULACION</b> | <b>ABRIR DOBLE</b> | <b>P6</b><br>0.76 | 1        | <b>SANITARIO PERSONAL</b> | <b>ABRIR</b> |              |          |           |      |              |          |           |      |

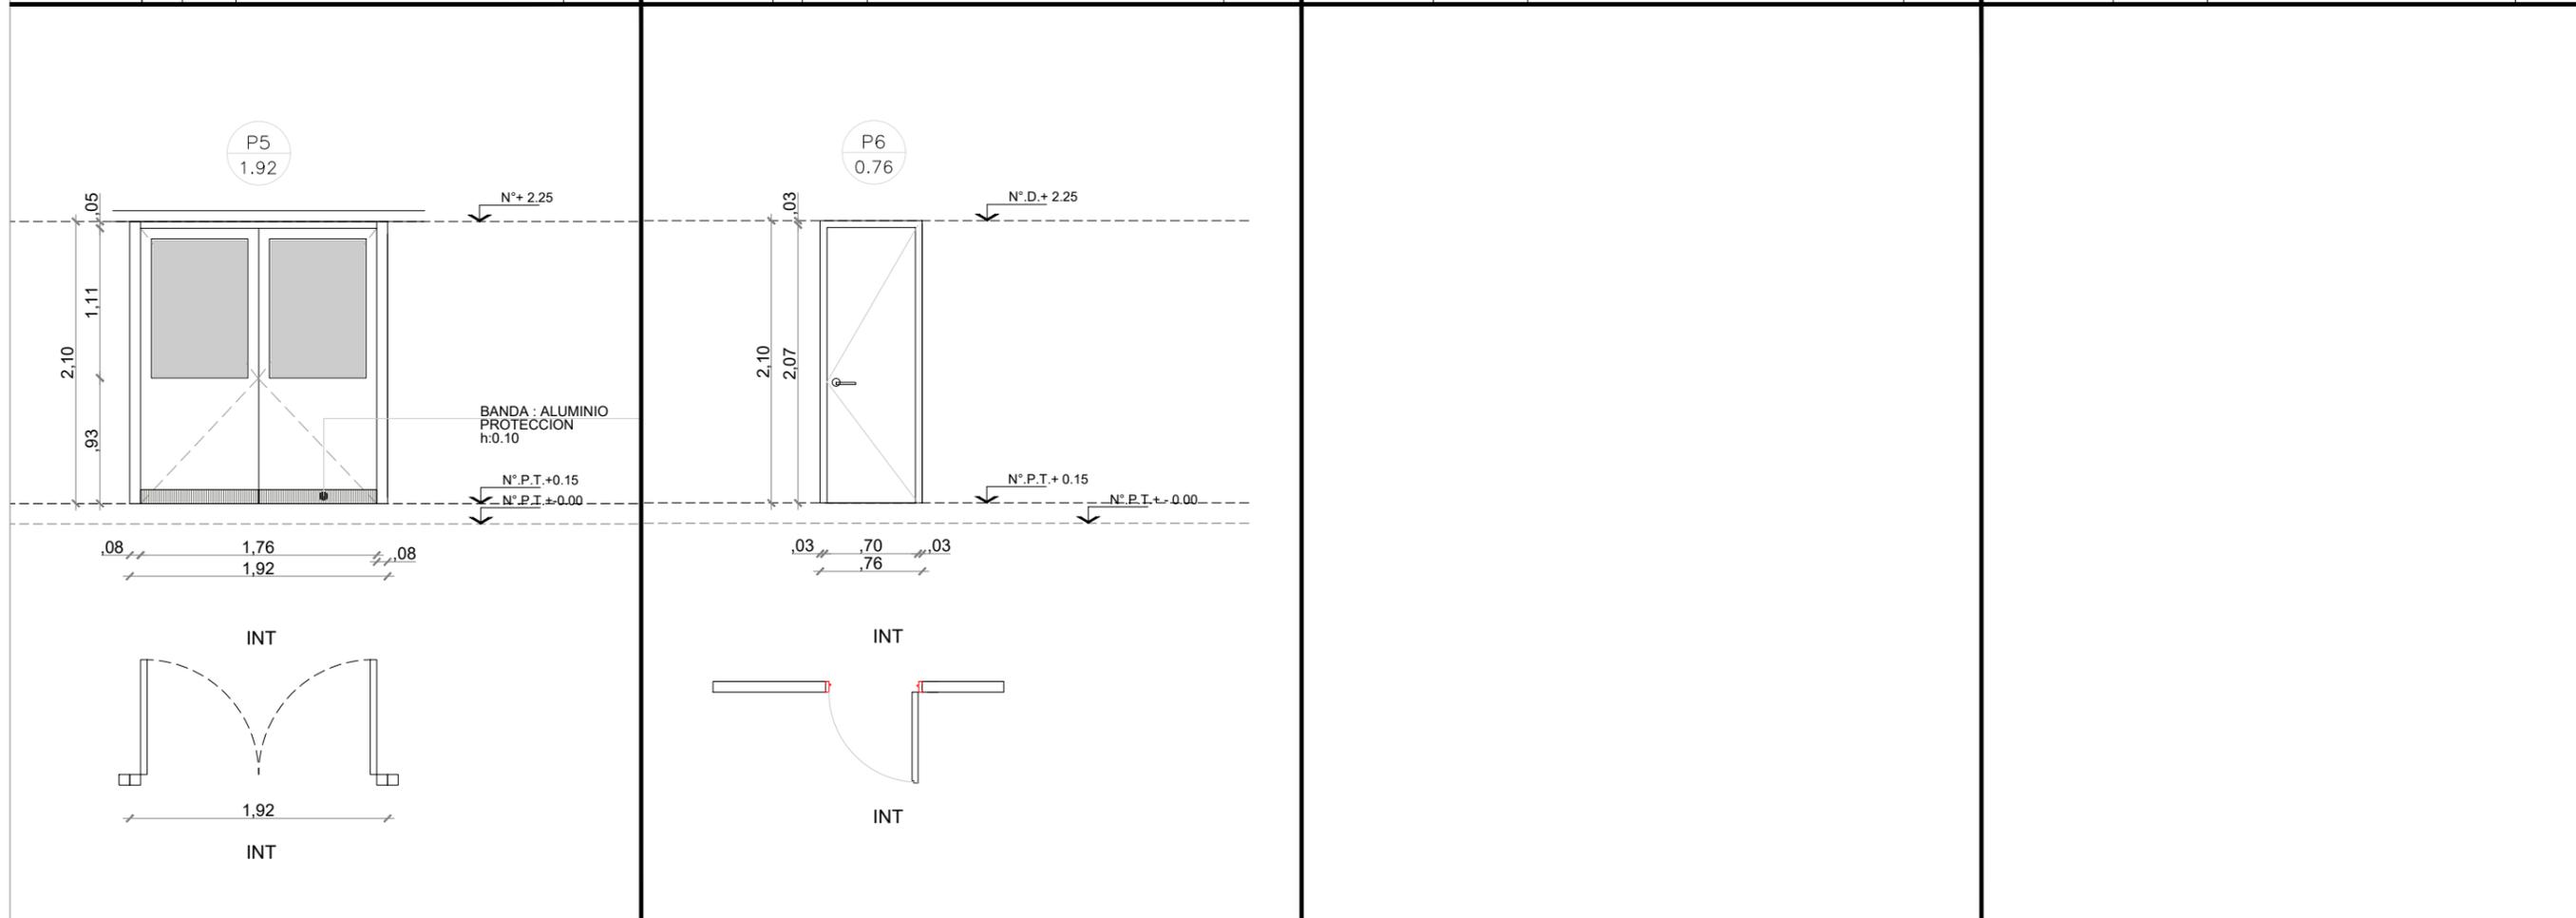

|                      |  |                      |  |                      |  |                      |  |
|----------------------|--|----------------------|--|----------------------|--|----------------------|--|
| <b>MARCO</b>         | Aluminio linea Modena 2. terminacion color blanco                          | <b>MARCO</b>         | Chapa doblada BWG N°16 ancho de marco: 0.10  | <b>MARCO</b>         |  | <b>MARCO</b>         |  |
| <b>HOJA</b>          | Aluminio linea Modena 2. terminacion color blanco. con paño de vidrio sup. | <b>HOJA</b>          | Madera :<br>Guardacantos de madera (cedro).<br>Bastidor resistente de pino.<br>MDF esp:5mm para pintar | <b>HOJA</b>          |  | <b>HOJA</b>          |  |
| <b>VIDRIO</b>        | Vidrio hoja de abrir y paño fijo laminado 3+3                              | <b>VIDRIO</b>        |  | <b>VIDRIO</b>        |  | <b>VIDRIO</b>        |  |
| <b>HERRAJES</b>      | Cerradura de seguridad<br>Bisagras: pomelas de hierro cant: 3              | <b>HERRAJES</b>      | Cerradura de seguridad<br>Bisagras: pomelas de hierro cant: 3  | <b>HERRAJES</b>      |  | <b>HERRAJES</b>      |  |
| <b>OBSERVACIONES</b> | Banda de proteccion inferior de acero inoxidable.                          | <b>OBSERVACIONES</b> |  | <b>OBSERVACIONES</b> |  | <b>OBSERVACIONES</b> |  |

**NOTAS:**

- TODAS LAS CARPINTERIAS METALICAS DEBEN ESTAR PINTADAS CON PINTURA EN SINTETICO BLANCO.
- LAS MEDIDAS DE LAS CARPINTERÍAS SON INDICATIVAS, DEBIENDO AJUSTARSE A LAS DIMENSIONES FINALES DE LOS VANOS
- LA CONTRATISTA DEBERÁ PRESENTAR A LA D.O. PARA SU APROBACIÓN, MUESTRAS DE MATERIALES, HERRAJES Y CUALQUIER OTRO ELEMENTO SOLICITADO POR LA MISMA.
- SE CONSIDERA NIVEL PISO TERMINADO AL NIVEL PISO INTERIOR.
- LOS DETALLES DE LA CARPINTERÍA DE ALUMINIO SE AJUSTARÁN A LO ESPECIFICADO POR ALUAR PARA EL TIPO DE PERFILERÍA SOLICITADA.
- LOS ESPESORES DE VIDRIOS SON INDICATIVOS, LA CONTRATISTA DEBERA DEFINIR LOS ESPESORES QUE CORRESPONDAN SEGUN LAS DIMENSIONES DE LOS PANOS VIDRIADOS

| PLANO NO APTO PARA CONSTRUCCION  |       |             |
|--|-------|-------------|
| <p>EL PRESENTE PLANO ES INDICATIVO. LA CONTRATISTA CONFECCIONARA LOS PLANOS DEFINITIVOS, QUE DEBERAN SER APROBADOS POR LA INSPECCION DE OBRA. EL PLANO PRESENTADO POR LA CONTRATISTA ESTARA EN UN TODO DE ACUERDO CON LA NORMATIVA VIGENTE.<br/>TODAS LAS MEDIDAS Y NIVELES SE MENCIONAN EN OBRA POR EL CONTRATISTA.<br/>TODOS LOS DETALLES CONSTRUCTIVOS SERAN COORDINADOS Y COMPATIBILIZADOS EN OBRA</p> |       |             |
| Revisión   | Fecha | Descripción |
|  |       |             |
|  |       |             |
|  |       |             |
|  |       |             |



**Ministerio de Obras Públicas**  
Argentina


**Secretaría de Obras Públicas**

Subsecretaría de Planificación y Coord. Territorial de la Obra Pública

Dirección Nacional de Arquitectura

|   |               |
|---|---------------|
| Obra: CENTRO DE DESARROLLO INFANTIL       | Plano N°      |
| Plano: PLANILLA DE CARPINTERIAS - PUERTAS | PC02          |
| Fecha:                                    | Escala: 1: 50 |
| Revisó:                                   |               |

| DENOMINACION       | CANTIDAD | UBICACION       | TIPO           | DENOMINACION       | CANTIDAD | UBICACION       | TIPO                     | DENOMINACION       | CANTIDAD | UBICACION       | TIPO                 |   |
|--------------------|----------|-----------------|----------------|--------------------|----------|-----------------|--------------------------|--------------------|----------|-----------------|----------------------|---|
| <b>PV1</b><br>3.35 | 2        | DER:1<br>IZQ: 1 | <b>COMEDOR</b> | <b>PV2</b><br>4.42 | 1        | DER:-<br>IZQ: - | <b>CIRCULACION-PATIO</b> | <b>PV3</b><br>3.81 | 1        | DER:-<br>IZQ: - | <b>DEAMBULATORIO</b> | <b>1 PAÑO FIJO</b><br><b>1 PAÑO</b><br><b>CORREDIZO</b> |

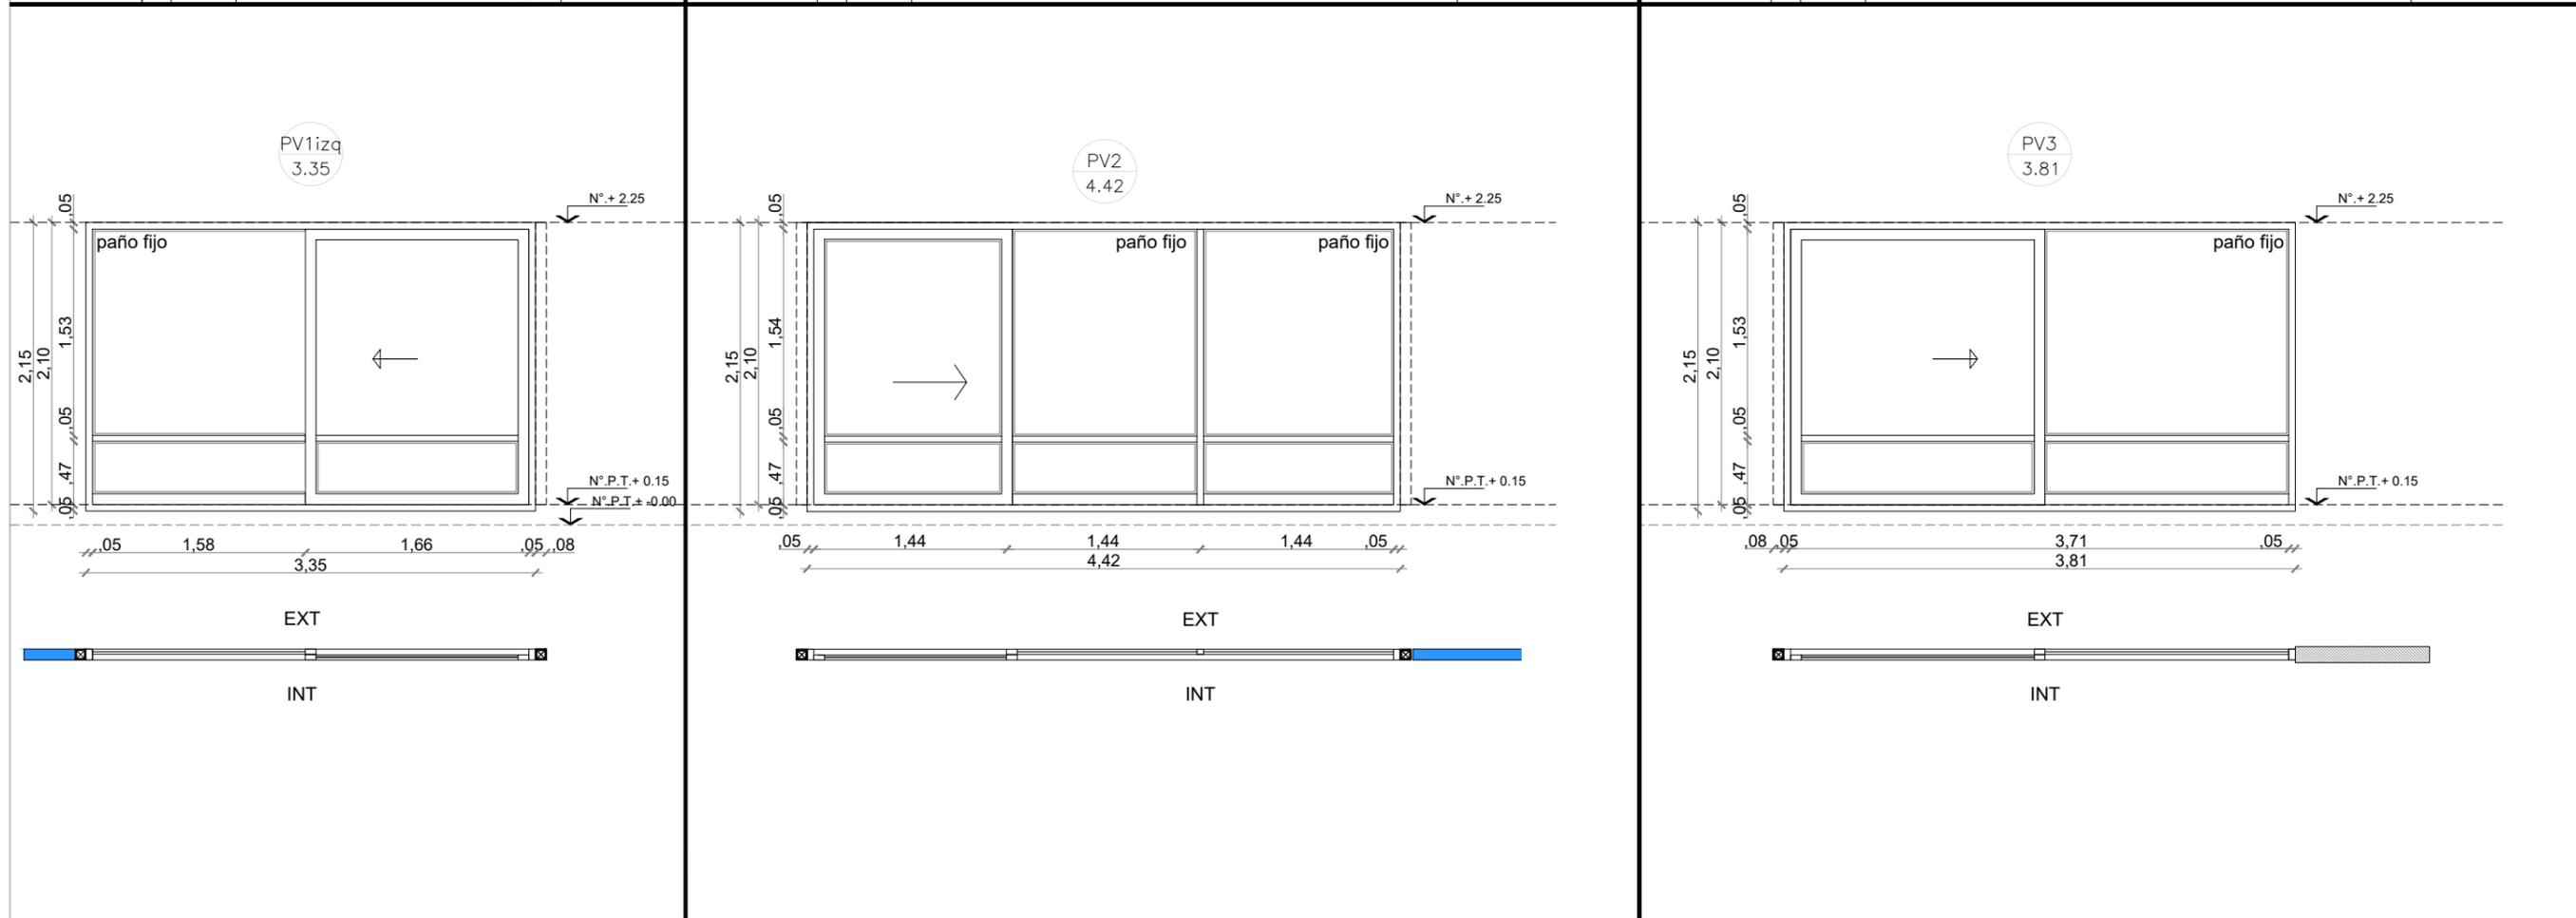

|                      |   |                      |  |                      |   |
|----------------------|---|----------------------|--|----------------------|---|
| <b>MARCO</b>         | Aluminio linea Modena 2. terminacion color blanco   | <b>MARCO</b>         | Aluminio linea Modena 2. terminacion color blanco  | <b>MARCO</b>         | Aluminio linea Modena 2. terminacion color blanco   |
| <b>HOJA</b>          | Una hoja corrediza de Aluminio linea Modena 2. terminacion color blanco.<br>Un paño fijo de Aluminio linea Modena 2 terminacion color blanco.<br>Travesaño de aluminio p/ defensa<br>Zocalo de refuerzo inferior en paño fijo | <b>HOJA</b>          | Una hoja corrediza de Aluminio linea Modena 2. Terminacion color blanco.<br>Un paño fijo de Aluminio linea Modena 2. Terminacion color blanco.<br>Travesaño de aluminio p/ defensa<br>Zocalo de refuerzo inferior en paño fijo | <b>HOJA</b>          | Una hoja corrediza de Aluminio linea Modena 2. terminacion color blanco.<br>Un paño fijo de Aluminio linea Modena 2 terminacion color blanco.<br>Travesaño de aluminio p/ defensa<br>Zocalo de refuerzo inferior en paño fijo |
| <b>VIDRIO</b>        | DVH dos vidrios 3+3 laminados en cada cara  | <b>VIDRIO</b>        | DVH dos vidrios 3+3 laminados en cada cara   | <b>VIDRIO</b>        | DVH dos vidrios 3+3 laminados en cada cara  |
| <b>HERRAJES</b>      | Segun modelo  | <b>HERRAJES</b>      | Segun modelo   | <b>HERRAJES</b>      | Segun modelo  |
| <b>OBSERVACIONES</b> |   | <b>OBSERVACIONES</b> |  | <b>OBSERVACIONES</b> |   |


**NOTAS:**

- TODAS LAS CARPINTERIAS METALICAS DEBEN ESTAR PINTADAS CON PINTURA EN SINTETICO BLANCO.
- LAS MEDIDAS DE LAS CARPINTERÍAS SON INDICATIVAS, DEBIENDO AJUSTARSE A LAS DIMENSIONES FINALES DE LOS VANOS
- LA CONTRATISTA DEBERÁ PRESENTAR A LA D.O. PARA SU APROBACIÓN, MUESTRAS DE MATERIALES, HERRAJES Y CUALQUIER OTRO ELEMENTO SOLICITADO POR LA MISMA.
- SE CONSIDERA NIVEL PISO TERMINADO AL NIVEL PISO INTERIOR.
- LOS DETALLES DE LA CARPINTERÍA DE ALUMINIO SE AJUSTARÁN A LO ESPECIFICADO POR ALUAR PARA EL TIPO DE PERFILERÍA SOLICITADA.
- LOS ESPESORES DE VIDRIOS SON INDICATIVOS, LA CONTRATISTA DEBERA DEFINIR LOS ESPESORES QUE CORRESPONDAN SEGUN LAS DIMENSIONES DE LOS PANOS VIDRIADOS

| PLANO NO APTO PARA CONSTRUCCION  |       |             |
|--|-------|-------------|
| <small>EL PRESENTE PLANO ES INDICATIVO. LA CONTRATISTA CONFECCIONARA LOS PLANOS DEFINITIVOS, QUE DEBERAN SER APROBADOS POR LA INSPECCION DE OBRA. EL PLANO PRESENTADO POR LA CONTRATISTA ESTARA EN UN TODO DE ACUERDO CON LA NORMATIVA VIGENTE.<br/>TODAS LAS MEDIDAS Y NIVELES SE MENCIONAN EN OBRA POR EL CONTRATISTA.<br/>TODOS LOS DETALLES CONSTRUCTIVOS SERAN COORDINADOS Y COMPATIBILIZADOS EN OBRA</small> |       |             |
| Revisión   | Fecha | Descripción |
|  |       |             |
|  |       |             |
|  |       |             |
|  |       |             |

|   |               |                                     |  |                                    |
|---|---------------|-------------------------------------|--|------------------------------------|
|  <b>Ministerio de Obras Públicas Argentina</b> |               | <b>Secretaría de Obras Públicas</b> | Subsecretaría de Planificación y Coord. Territorial de la Obra Pública | Dirección Nacional de Arquitectura |
| Obra: CENTRO DE DESARROLLO INFANTIL<br>Plano: PLANILLA DE CARPINTERIAS VENTANAS   |               |                                     |  | Plano N°<br><b>PC03</b>            |
| Fecha:  | Escala: 1: 50 | Revisó:                             |  |                                    |

| DENOMINACION       | CANTIDAD | UBICACION                  | TIPO                            | DENOMINACION       | CANTIDAD | UBICACION                | TIPO                            | DENOMINACION       | CANTIDAD | UBICACION                     | TIPO                            | DENOMINACION       | CANTIDAD | UBICACION     | TIPO  |
|--------------------|----------|----------------------------|---------------------------------|--------------------|----------|--------------------------|---------------------------------|--------------------|----------|-------------------------------|---------------------------------|--------------------|----------|---------------|-------|
| <b>PV4</b><br>2.81 | 1        | <b>SALA 2 AÑOS - PATIO</b> | 1 PAÑO FIJO<br>1 PAÑO CORREDIZO | <b>PV5</b><br>2.92 | 1        | <b>CIRCULACION-PATIO</b> | 1 PAÑO FIJO<br>1 PAÑO CORREDIZO | <b>PV6</b><br>3.24 | 2        | <b>SALA 4 AÑOS - LACTARIO</b> | 1 PAÑO FIJO<br>1 PAÑO CORREDIZO | <b>PV7</b><br>1.00 | 1        | <b>COCINA</b> | ABRIR |
|                    |          |                            |                                 |                    |          |                          |                                 |                    |          |                               |                                 |                    |          |               |       |

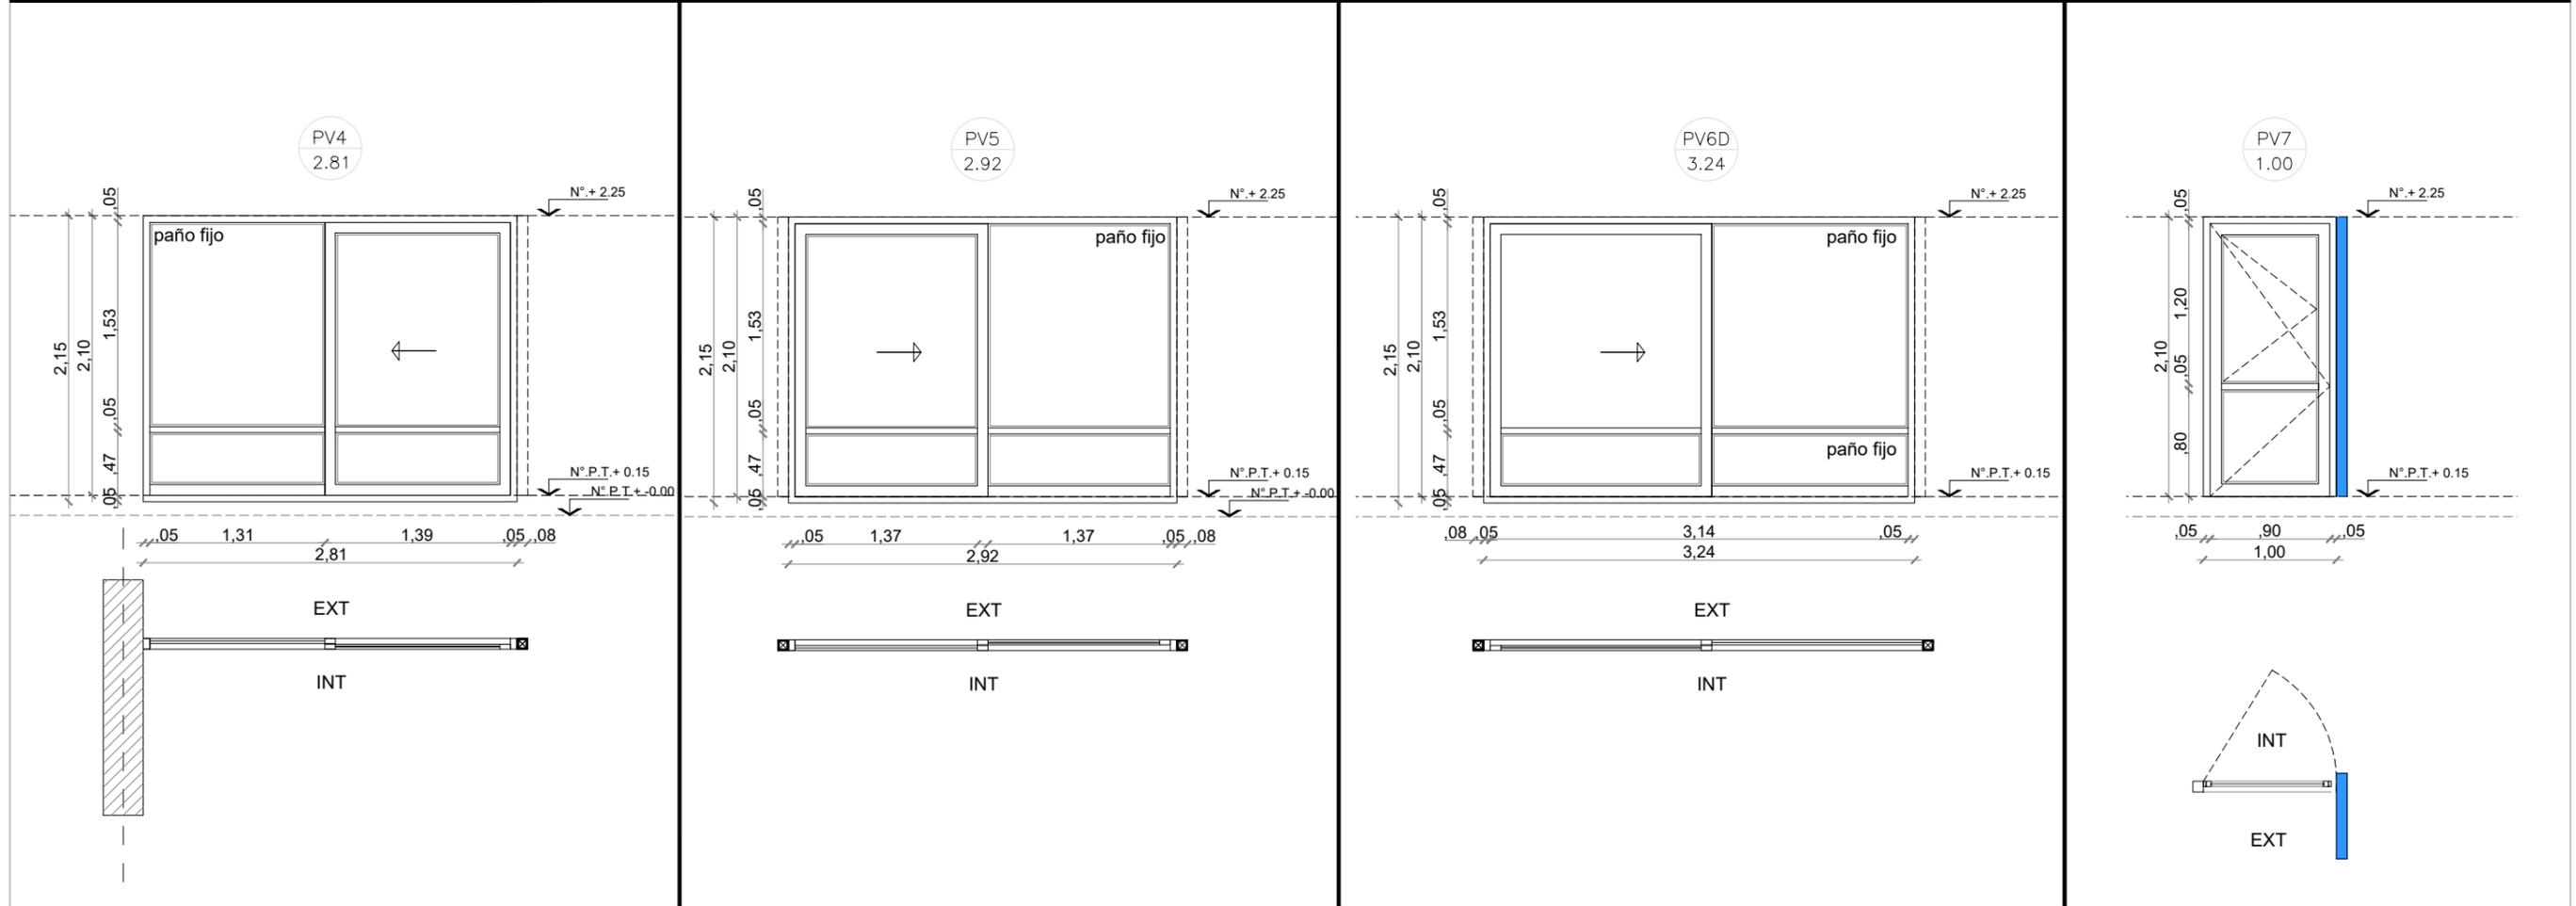

|                      |   |                      |   |                      |   |                 |  |
|----------------------|---|----------------------|---|----------------------|---|-----------------|--|
| <b>MARCO</b>         | Aluminio linea Modena 2. terminacion color blanco   | <b>MARCO</b>         | Aluminio linea Modena 2. terminacion color blanco   | <b>MARCO</b>         | Aluminio linea Modena 2. terminacion color blanco   | <b>MARCO</b>    | Aluminio linea Modena 2. terminacion color blanco  |
| <b>HOJA</b>          | Una hoja corrediza de Aluminio linea Modena 2. terminacion color blanco.<br>Un paño fijo de Aluminio linea Modena 2 terminacion color blanco.<br>Travesaño de aluminio p/ defensa<br>Zocalo de refuerzo inferior en paño fijo | <b>HOJA</b>          | Una hoja corrediza de Aluminio linea Modena 2. terminacion color blanco.<br>Un paño fijo de Aluminio linea Modena 2 terminacion color blanco.<br>Travesaño de aluminio p/ defensa<br>Zocalo de refuerzo inferior en paño fijo | <b>HOJA</b>          | Una hoja corrediza de Aluminio linea Modena 2. terminacion color blanco.<br>Un paño fijo de Aluminio linea Modena 2 terminacion color blanco.<br>Travesaño de aluminio p/ defensa<br>Zocalo de refuerzo inferior en paño fijo | <b>HOJA</b>     | Una hoja de abrir de Aluminio linea Modena 2. terminacion color blanco.<br>Pano vidriado superior con ventana de abrir<br>paño fijo inferior de Aluminio linea Modena 2 terminacion color blanco.<br>Travesaño de aluminio p/ defensa<br>Zocalo de refuerzo inferior en paño fijo. |
| <b>VIDRIO</b>        | DVH dos vidrios 3+3 laminados en cada cara  | <b>VIDRIO</b>        | DVH dos vidrios 3+3 laminados en cada cara  | <b>VIDRIO</b>        | DVH dos vidrios 3+3 laminados en cada cara  | <b>VIDRIO</b>   | Vidrio hoja de abrir y paño fijo laminado 3+3 INCOLORO   |
| <b>HERRAJES</b>      | Segun modelo  | <b>HERRAJES</b>      | Segun modelo  | <b>HERRAJES</b>      | Segun modelo  | <b>HERRAJES</b> | Segun modelo   |
| <b>OBSERVACIONES</b> |   | <b>OBSERVACIONES</b> |   | <b>OBSERVACIONES</b> |   | <b>OBS.</b>     |  |

**-TODAS LAS CARPINTERIAS METALICAS DEBEN ESTAR PINTADAS CON PINTURA EN SINTETICO BLANCO.**

**-LAS MEDIDAS DE LAS CARPINTERÍAS SON INDICATIVAS, DEBIENDO AJUSTARSE A LAS DIMENSIONES FINALES DE LOS VANOS**

**-LA CONTRATISTA DEBERÁ PRESENTAR A LA D.O. PARA SU APROBACIÓN, MUESTRAS DE MATERIALES, HERRAJES Y CUALQUIER OTRO ELEMENTO SOLICITADO POR LA MISMA.**





**-SE CONSIDERA NIVEL PISO TERMINADO AL NIVEL PISO INTERIOR.**

**-LOS DETALLES DE LA CARPINTERÍA DE ALUMINIO SE AJUSTARÁN A LO ESPECIFICADO POR ALUAR PARA EL TIPO DE PERFILERÍA SOLICITADA.**

**-LOS ESPESORES DE VIDRIOS SON INDICATIVOS, LA CONTRATISTA DEBERA DEFINIR LOS ESPESORES QUE CORRESPONDAN SEGUN LAS DIMENSIONES DE LOS PANOS VIDRIADOS**

| PLANO NO APTO PARA CONSTRUCCION  |               |   |
|--|---------------|---|
| <small>EL PRESENTE PLANO ES INDICATIVO. LA CONTRATISTA CONFECCIONARA LOS PLANOS DEFINITIVOS, QUE DEBERAN SER APROBADOS POR LA INSPECCION DE OBRA. EL PLANO PRESENTADO POR LA CONTRATISTA ESTARA EN UN TODO DE ACUERDO CON LA NORMATIVA VIGENTE. TODAS LAS MEDIDAS Y NIVELES SE VERIFICARAN EN OBRA POR EL CONTRATISTA. TODOS LOS DETALLES CONSTRUCTIVOS SERAN COORDINADOS Y COMPATIBILIZADOS EN OBRA</small> |               |   |
| Revisión   | Fecha         | Descripción                               |
|  |               |   |
|  |               |   |
|  |               |   |
|  |               |   |
| <b>Ministerio de Obras Públicas Argentina</b>  |               | <b>Secretaría de Obras Públicas</b>       |
| <b>Subsecretaría de Planificación y Coord. Territorial de la Obra Pública</b>  |               | <b>Dirección Nacional de Arquitectura</b> |
| Obra: CENTRO DE DESARROLLO INFANTIL<br>Plano: PLANILLA DE CARPINTERIAS VENTANAS  |               | Plano N°<br><b>PC04</b>                   |
| Fecha:   | Escala: 1: 50 | Revisó:                                   |

| DENOMINACION | CANTIDAD | UBICACION        | TIPO           | DENOMINACION                | CANTIDAD   | UBICACION | TIPO            | DENOMINACION   | CANTIDAD  | UBICACION  | TIPO | DENOMINACION   | CANTIDAD      | UBICACION                 | TIPO       |   |                |             |                      |
|--------------|----------|------------------|----------------|-----------------------------|------------|-----------|-----------------|--|-----------|------------|------|----------------|---------------|---------------------------|------------|---|----------------|-------------|----------------------|
| V1<br>1.92   | 2        | DER: -<br>IZQ: 2 | HALL DE ACCESO | PAÑO FIJO-<br>VENTILUZ INF. | V2<br>2.81 | 4         | DER:-<br>IZQ: - | TRONERAS<br>ACCESO LACTARIO-<br>ACCESO DEAMBULATORIO | PAÑO FIJO | V3<br>0.50 | 1    | DER:-<br>IZQ:- | DEAMBULATORIO | 1 PAÑO FIJO<br>1 VENTILUZ | V4<br>1.30 | 1 | DER:-<br>IZQ:- | HALL - ADM. | CORREDIZO<br>2 PAÑOS |

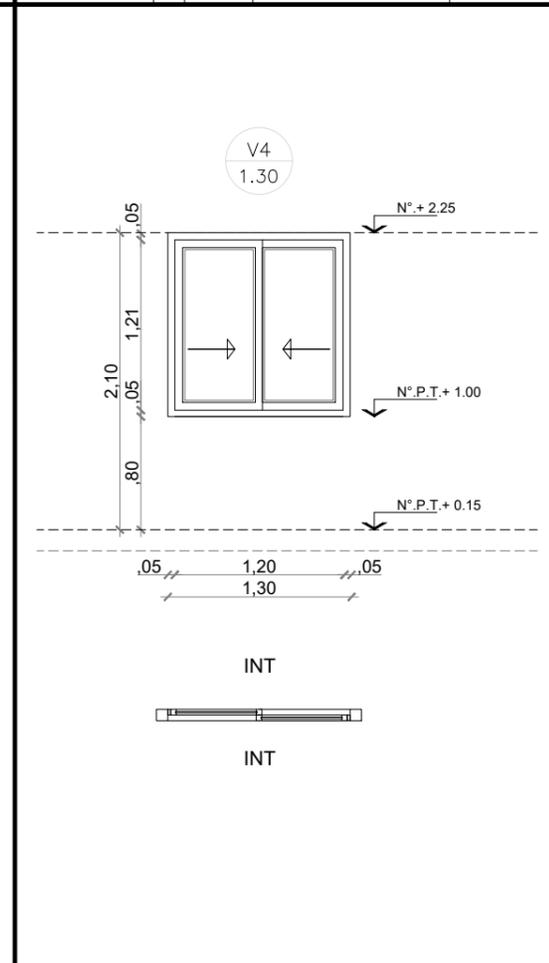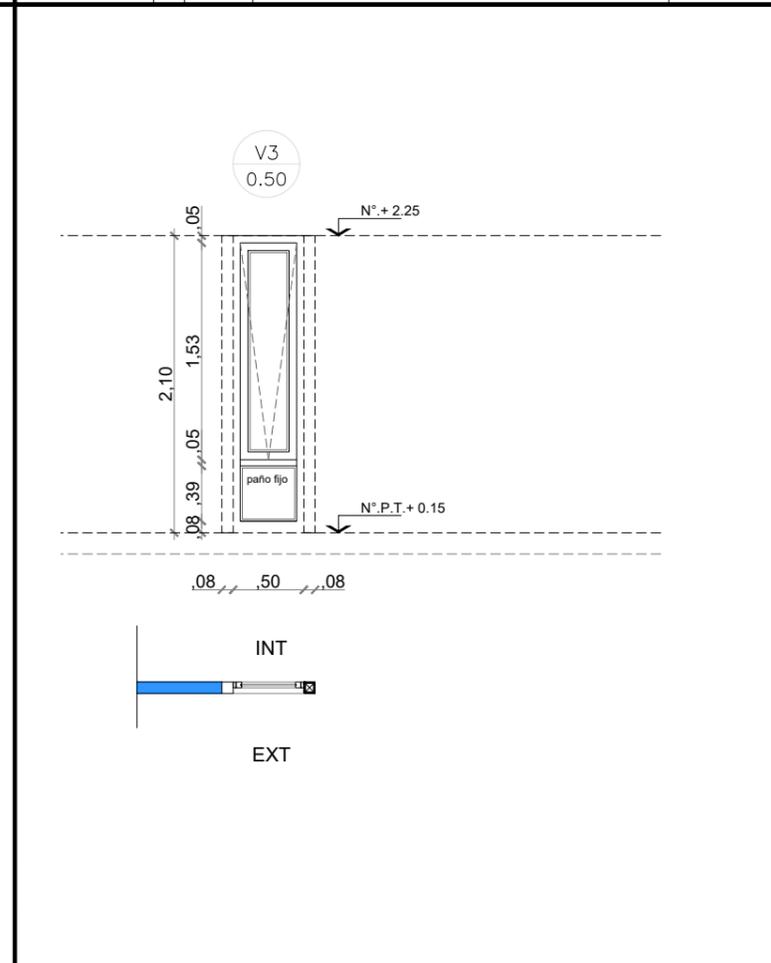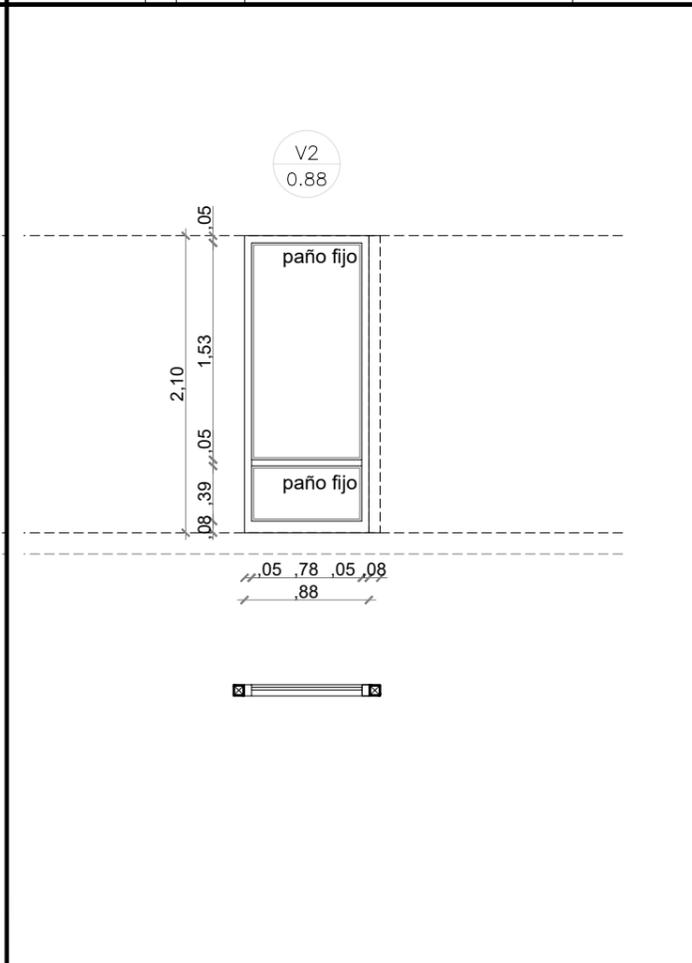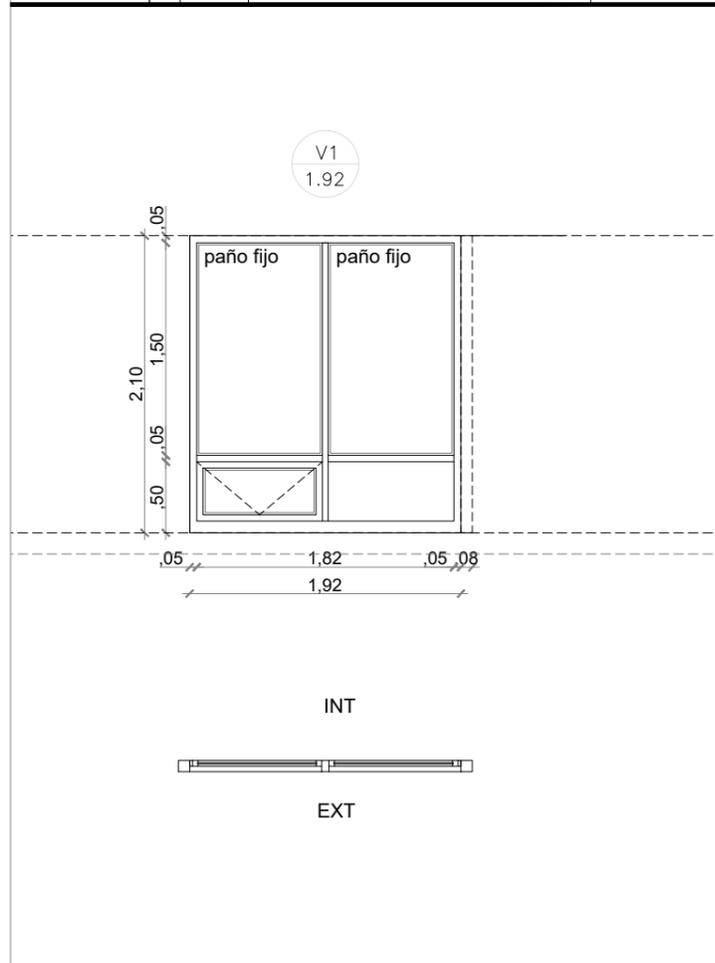

|                      |   |                      |  |                      |   |                 |  |
|----------------------|---|----------------------|--|----------------------|---|-----------------|--|
| <b>MARCO</b>         | Aluminio linea Modena 2. terminacion color blanco   | <b>MARCO</b>         | Aluminio linea Modena 2. terminacion color blanco  | <b>MARCO</b>         | Aluminio linea Modena 2. terminacion color blanco   | <b>MARCO</b>    | Aluminio linea Modena 2. terminacion color blanco                          |
| <b>HOJA</b>          | Un paño inferior hoja de abrir de Aluminio linea Modena 2. terminacion color blanco. Resto paño fijo de Aluminio linea Modena 2 terminacion color blanco. Travesaño de aluminio p/ defensa Zocalo de refuerzo inferior en paño fijo | <b>HOJA</b>          | Un paño fijo de Aluminio linea Modena 2 terminacion color blanco. Travesaño de aluminio p/ defensa Zocalo de refuerzo inferior en paño fijo h:80mm | <b>HOJA</b>          | Paño superior de proyeccion de Aluminio linea Modena 2. terminacion color blanco. Paño inferior fijo de Aluminio linea Modena 2 terminacion color blanco. Travesaño de aluminio p/ defensa Zocalo de refuerzo inferior en paño fijo h: 80mm | <b>HOJA</b>     | Dos hojas corredizas de Aluminio linea Modena 2. Terminacion color blanco. |
| <b>VIDRIO</b>        | Vidrio de seguridad 5+5 paños superiores INCOLORO<br>Vidrio de seguridad 3+3 paños inferiores INCOLORO  | <b>VIDRIO</b>        | Vidrio de seguridad 5+5 paños superiores INCOLORO<br>Vidrio de seguridad 3+3 paños inferiores INCOLORO   | <b>VIDRIO</b>        | DVH dos vidrios 3+3 laminados en cada cara  | <b>VIDRIO</b>   | Vidrio de seguridad 3+3 INCOLORO   |
| <b>HERRAJES</b>      | Segun modelo  | <b>HERRAJES</b>      |  | <b>HERRAJES</b>      | Segun modelo  | <b>HERRAJES</b> | Segun modelo   |
| <b>OBSERVACIONES</b> |   | <b>OBSERVACIONES</b> |  | <b>OBSERVACIONES</b> |   | <b>OBS.</b>     |  |

**NOTAS:**

- TODAS LAS CARPINTERIAS METALICAS DEBEN ESTAR PINTADAS CON PINTURA EN SINTETICO BLANCO.
- LAS MEDIDAS DE LAS CARPINTERÍAS SON INDICATIVAS, DEBIENDO AJUSTARSE A LAS DIMENSIONES FINALES DE LOS VANOS
- LA CONTRATISTA DEBERÁ PRESENTAR A LA D.O. PARA SU APROBACIÓN, MUESTRAS DE MATERIALES, HERRAJES Y CUALQUIER OTRO ELEMENTO SOLICITADO POR LA MISMA.
- SE CONSIDERA NIVEL PISO TERMINADO AL NIVEL PISO INTERIOR.
- LOS DETALLES DE LA CARPINTERÍA DE ALUMINIO SE AJUSTARÁN A LO ESPECIFICADO POR ALUAR PARA EL TIPO DE PERFILERÍA SOLICITADA.
- LOS ESPESORES DE VIDRIOS SON INDICATIVOS, LA CONTRATISTA DEBERA DEFINIR LOS ESPESORES QUE CORRESPONDAN SEGUN LAS DIMENSIONES DE LOS PANOS VIDRIADOS

| Revisión | Fecha | Descripción |
|----------|-------|-------------|
|          |       |             |
|          |       |             |
|          |       |             |

**PLANO NO APTO PARA CONSTRUCCION**

EL PRESENTE PLANO ES INDICATIVO. LA CONTRATISTA CONFECCIONARA LOS PLANOS DEFINITIVOS, QUE DEBERAN SER APROBADOS POR LA INSPECCION DE OBRA. EL PLANO PRESENTADO POR LA CONTRATISTA ESTARA EN UN TODO DE ACUERDO CON LA NORMATIVA VIGENTE. TODAS LAS MEDIDAS Y NIVELES SE VERIFICARAN EN OBRA POR EL CONTRATISTA. TODOS LOS DETALLES CONSTRUCTIVOS SERAN COORDINADOS Y COMPATIBILIZADOS EN OBRA

**Ministerio de Obras Públicas Argentina**

Secretaría de Obras Públicas




Subsecretaría de Planificación y Coord. Territorial de la Obra Pública

Dirección Nacional de Arquitectura

Obra: CENTRO DE DESARROLLO INFANTIL  
Plano: PLANILLA DE CARPINTERIAS VENTANAS  
Fecha: \_\_\_\_\_ Escala: 1: 50 Revisó: \_\_\_\_\_

Plano N°  
**PC05**

| DENOMINACION | CANTIDAD | UBICACION      | TIPO                 | DENOMINACION | CANTIDAD | UBICACION | TIPO                | DENOMINACION | CANTIDAD | UBICACION   | TIPO                |
|--------------|----------|----------------|----------------------|--------------|----------|-----------|---------------------|--------------|----------|-------------|---------------------|
| V5<br>2.73   | 1        | ADMINISTRACION | CORREDIZO<br>2 PAÑOS | V6<br>2.73   | 1        | COCINA    | FIJO +<br>BANDEROLA | V7<br>4.38   | 1        | CIRCULACION | FIJO +<br>BANDEROLA |
|              |          |                |                      |              |          |           |                     |              |          |             |                     |

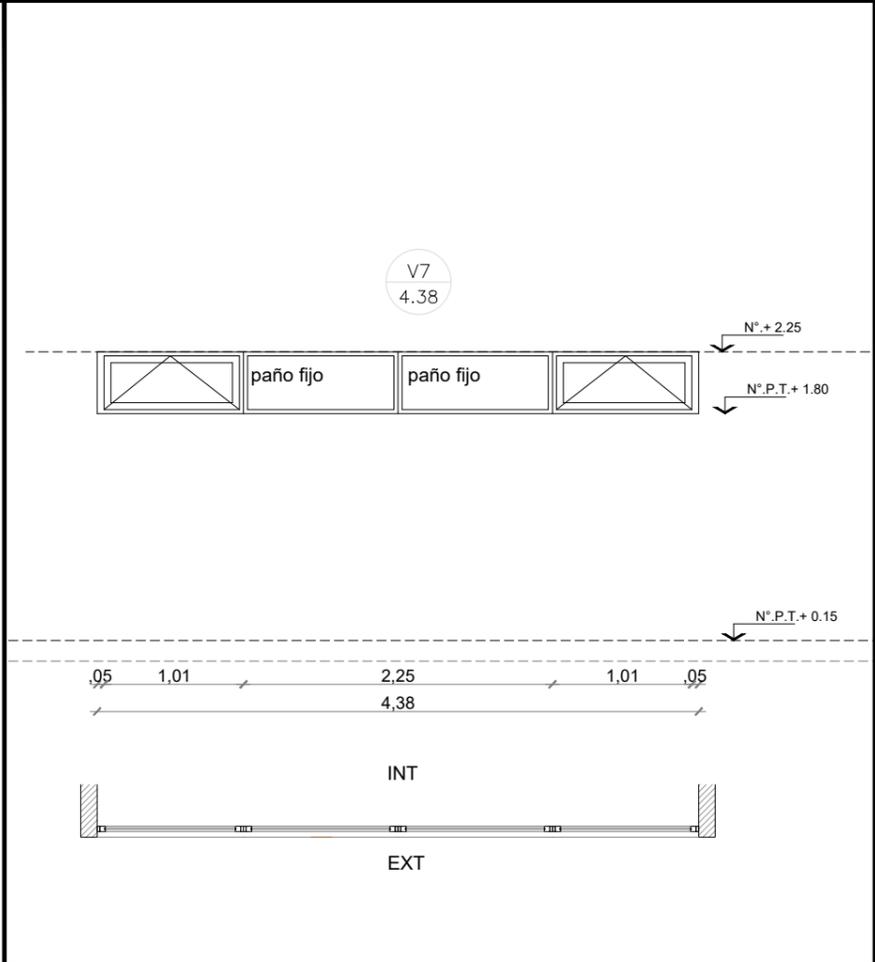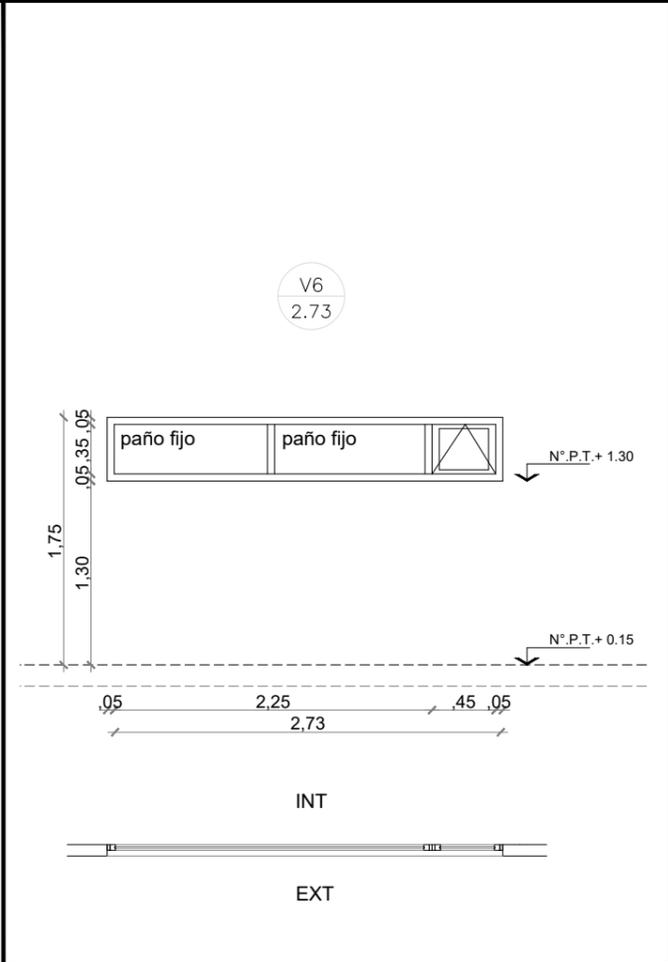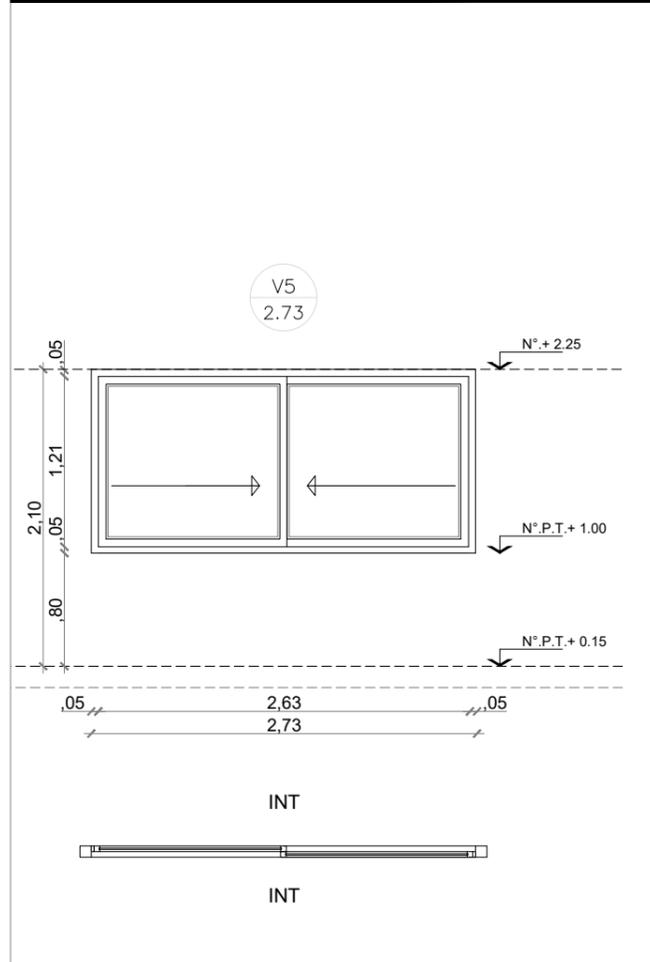




|                      |  |                      |  |                      |  |
|----------------------|--|----------------------|--|----------------------|--|
| <b>MARCO</b>         | Aluminio linea Modena 2. terminacion color blanco                          | <b>MARCO</b>         | Aluminio linea Modena 2. terminacion color blanco  | <b>MARCO</b>         | Aluminio linea Modena 2. terminacion color blanco  |
| <b>HOJA</b>          | Dos hojas corredizas de Aluminio linea Modena 2. Terminacion color blanco. | <b>HOJA</b>          | DOS Paños fijos de Aluminio y 1 Hoja a brazo de empuje - linea Modena 2. Terminacion color blanco. | <b>HOJA</b>          | DOS Paños fijos de Aluminio y DOS Hoja a brazo de empuje - linea Modena 2. Terminacion color blanco. |
| <b>VIDRIO</b>        | DVH dos vidrios 3+3 laminados en cada cara                                 | <b>VIDRIO</b>        | DVH dos vidrios 3+3 laminados en cada cara   | <b>VIDRIO</b>        | DVH dos vidrios 3+3 laminados en cada cara   |
| <b>HERRAJES</b>      | Segun modelo   | <b>HERRAJES</b>      | Segun modelo   | <b>HERRAJES</b>      | Segun modelo   |
| <b>OBSERVACIONES</b> |  | <b>OBSERVACIONES</b> |  | <b>OBSERVACIONES</b> |  |

**NOTAS:**

- TODAS LAS CARPINTERIAS METALICAS DEBEN ESTAR PINTADAS CON PINTURA EN SINTETICO BLANCO.
- LAS MEDIDAS DE LAS CARPINTERÍAS SON INDICATIVAS, DEBIENDO AJUSTARSE A LAS DIMENSIONES FINALES DE LOS VANOS
- LA CONTRATISTA DEBERÁ PRESENTAR A LA D.O. PARA SU APROBACIÓN, MUESTRAS DE MATERIALES, HERRAJES Y CUALQUIER OTRO ELEMENTO SOLICITADO POR LA MISMA.
- SE CONSIDERA NIVEL PISO TERMINADO AL NIVEL PISO INTERIOR.
- LOS DETALLES DE LA CARPINTERÍA DE ALUMINIO SE AJUSTARÁN A LO ESPECIFICADO POR ALUAR PARA EL TIPO DE PERFILERÍA SOLICITADA.
- LOS ESPESORES DE VIDRIOS SON INDICATIVOS, LA CONTRATISTA DEBERA DEFINIR LOS ESPESORES QUE CORRESPONDAN SEGUN LAS DIMENSIONES DE LOS PANOS VIDRIADOS

| PLANO NO APTO PARA CONSTRUCCION  |       |             | Ministerio de Obras Públicas Argentina   |               | Secretaría de Obras Públicas | Subsecretaría de Planificación y Coord. Territorial de la Obra Pública | Dirección Nacional de Arquitectura |
|--|-------|-------------|--|---------------|------------------------------|--|------------------------------------|
| <small>EL PRESENTE PLANO ES INDICATIVO. LA CONTRATISTA CONFECCIONARA LOS PLANOS DEFINITIVOS, QUE DEBERAN SER APROBADOS POR LA INSPECCION DE OBRA. EL PLANO PRESENTADO POR LA CONTRATISTA ESTARA EN UN TODO DE ACUERDO CON LA NORMATIVA VIGENTE. TODAS LAS MEDIDAS Y NIVELES SE VERIFICARAN EN OBRA POR EL CONTRATISTA. TODOS LOS DETALLES CONSTRUCTIVOS SERAN COORDINADOS Y COMPATIBILIZADOS EN OBRA</small> |       |             |  |               |                              |  |                                    |
| Revisión   | Fecha | Descripción |  |               |                              |  |                                    |
|  |       |             |  |               |                              |  |                                    |
|  |       |             | Obra: CENTRO DE DESARROLLO INFANTIL      |               |                              |  | Plano N°                           |
|  |       |             | Plano: PLANILLA DE CARPINTERIAS VENTANAS |               |                              |  | PC06                               |
|  |       |             | Fecha:                                   | Escala: 1: 50 | Revisó:                      |  |                                    |

| DENOMINACION | CANTIDAD | UBICACION                                    | TIPO | DENOMINACION | CANTIDAD | UBICACION                            | TIPO | DENOMINACION | CANTIDAD | UBICACION  | TIPO |
|--------------|----------|--|------|--------------|----------|--------------------------------------|------|--------------|----------|--|------|
| VS1<br>2.81  | 1        | DER:-<br>IZQ:-<br><b>SALA 2 AÑOS - PATIO</b> | FIJO | VS2<br>4.42  | 1        | DER:-<br>IZQ:-<br><b>CIRCULACION</b> | FIJO | VS3<br>1.65  | 1        | DER:-<br>IZQ:-<br><b>DEAMBULATORIO - FACHADA</b> | FIJO |

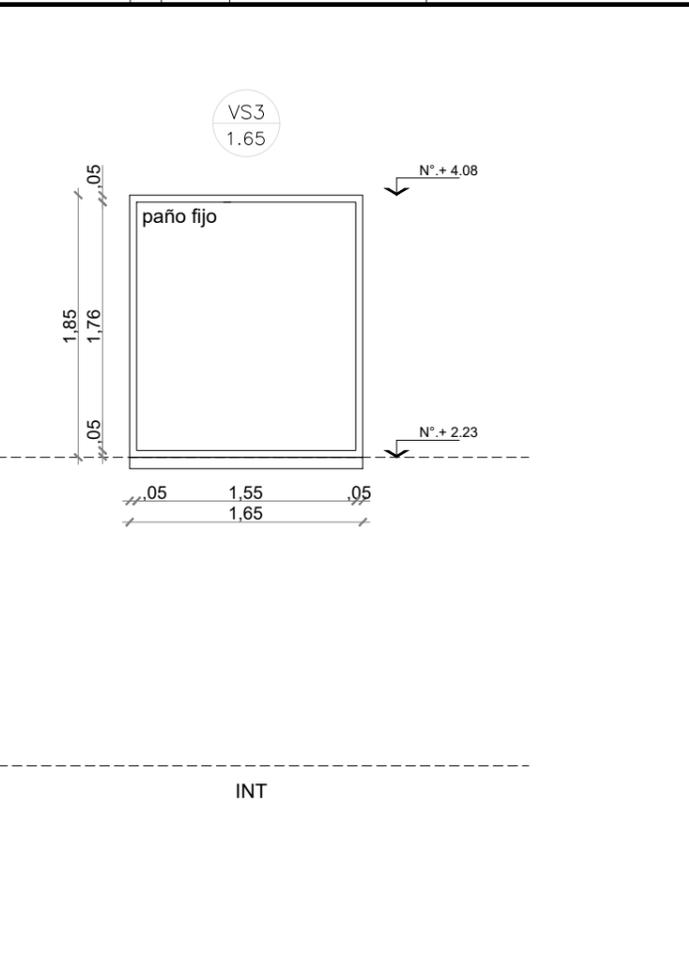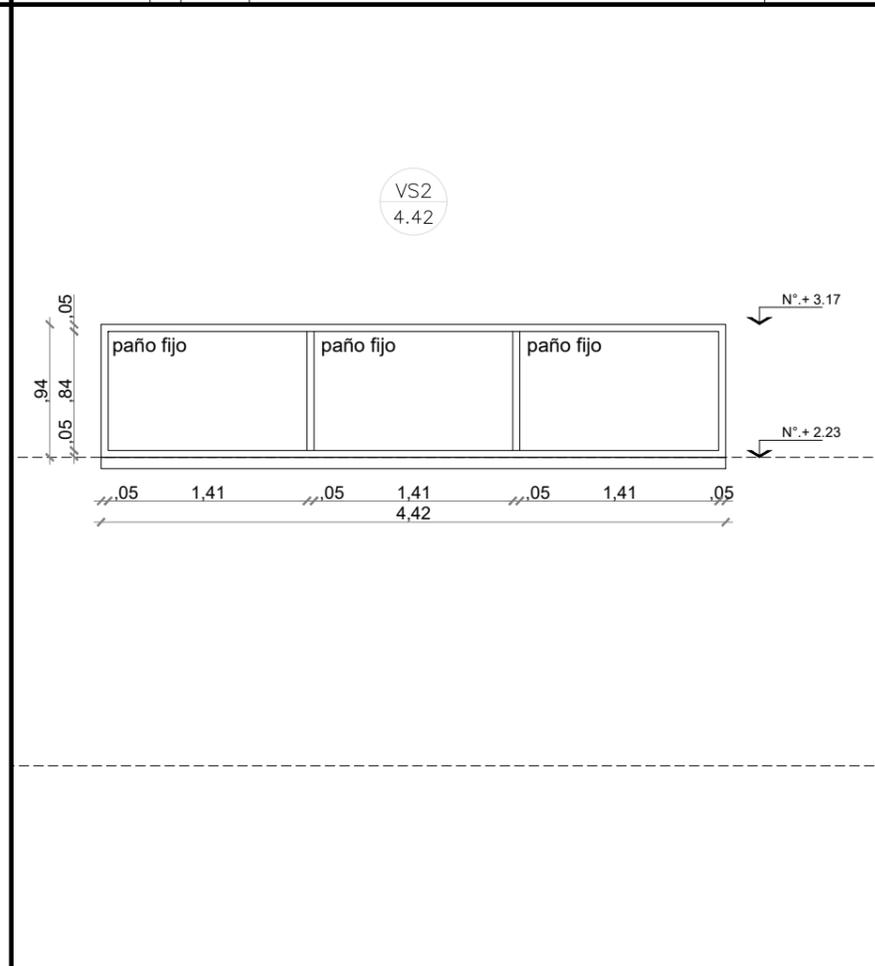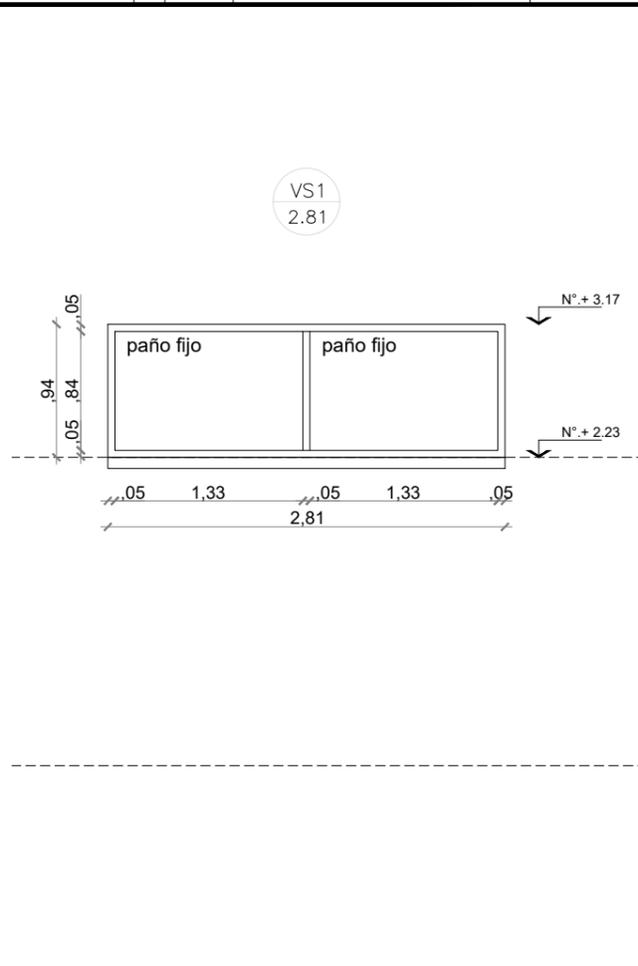

INT





|                      |   |                      |   |                 |   |
|----------------------|---|----------------------|---|-----------------|---|
| <b>MARCO</b>         | Aluminio linea Modena 2. terminacion color blanco                 | <b>MARCO</b>         | Aluminio linea Modena 2. terminacion color blanco                 | <b>MARCO</b>    | Aluminio linea Modena 2. terminacion color blanco                 |
| <b>HOJA</b>          | Paños fijos de Aluminio linea Modena 2. Terminacion color blanco. | <b>HOJA</b>          | Paños fijos de Aluminio linea Modena 2. Terminacion color blanco. | <b>HOJA</b>     | Paños fijos de Aluminio linea Modena 2. Terminacion color blanco. |
| <b>VIDRIO</b>        | DVH dos vidrios 3+3 laminados en cada cara                        | <b>VIDRIO</b>        | DVH dos vidrios 3+3 laminados en cada cara                        | <b>VIDRIO</b>   | DVH dos vidrios 3+3 laminados en cada cara                        |
| <b>HERRAJES</b>      |   | <b>HERRAJES</b>      |   | <b>HERRAJES</b> |   |
| <b>OBSERVACIONES</b> |   | <b>OBSERVACIONES</b> |   | <b>OBS.</b>     |   |

**NOTAS:**

- TODAS LAS CARPINTERIAS METALICAS DEBEN ESTAR PINTADAS CON PINTURA EN SINTETICO BLANCO.
- LAS MEDIDAS DE LAS CARPINTERÍAS SON INDICATIVAS, DEBIENDO AJUSTARSE A LAS DIMENSIONES FINALES DE LOS VANOS
- LA CONTRATISTA DEBERÁ PRESENTAR A LA D.O. PARA SU APROBACIÓN, MUESTRAS DE MATERIALES, HERRAJES Y CUALQUIER OTRO ELEMENTO SOLICITADO POR LA MISMA.
- SE CONSIDERA NIVEL PISO TERMINADO AL NIVEL PISO INTERIOR.
- LOS DETALLES DE LA CARPINTERÍA DE ALUMINIO SE AJUSTARÁN A LO ESPECIFICADO POR ALUAR PARA EL TIPO DE PERFILERÍA SOLICITADA.
- LOS ESPESORES DE VIDRIOS SON INDICATIVOS, LA CONTRATISTA DEBERA DEFINIR LOS ESPESORES QUE CORRESPONDAN SEGUN LAS DIMENSIONES DE LOS PANOS VIDRIADOS

| PLANO NO APTO PARA CONSTRUCCION  |       |             | Ministerio de Obras Públicas Argentina              |               | Secretaría de Obras Públicas | Subsecretaría de Planificación y Coord. Territorial de la Obra Pública | Dirección Nacional de Arquitectura |  |
|--|-------|-------------|---|---------------|------------------------------|--|------------------------------------|--|
| <small>EL PRESENTE PLANO ES INDICATIVO. LA CONTRATISTA CONFECCIONARA LOS PLANOS DEFINITIVOS, QUE DEBERAN SER APROBADOS POR LA INSPECCION DE OBRA. EL PLANO PRESENTADO POR LA CONTRATISTA ESTARA EN UN TODO DE ACUERDO CON LA NORMATIVA VIGENTE. TODAS LAS MEDIDAS Y NIVELES SE VERIFICARAN EN OBRA POR EL CONTRATISTA. TODOS LOS DETALLES CONSTRUCTIVOS SERAN COORDINADOS Y COMPATIBILIZADOS EN OBRA</small> |       |             |   |               |                              |  |                                    |  |
| Revisión   | Fecha | Descripción |   |               |                              |  |                                    |  |
|  |       |             |   |               |                              |  |                                    |  |
|  |       |             | Obra: CENTRO DE DESARROLLO INFANTIL                 |               |                              |  | Plano N°                           |  |
|  |       |             | Plano: PLANILLA DE CARPINTERIAS VENTANAS SUPERIORES |               |                              |  | PC07                               |  |
|  |       |             | Fecha:  | Escala: 1: 50 | Revisó:                      |  |                                    |  |

| DENOMINACION | CANTIDAD | UBICACION   | TIPO | DENOMINACION | CANTIDAD | UBICACION                       | TIPO | DENOMINACION | CANTIDAD | UBICACION                                  | TIPO | DENOMINACION | CANTIDAD | UBICACION                            | TIPO |
|--------------|----------|---|------|--------------|----------|---------------------------------|------|--------------|----------|--|------|--------------|----------|--------------------------------------|------|
| VS4<br>0.88  | 3        | DER: -<br>IZQ: -<br>TRONERA<br>ACCESO A DEAMBULATORIO<br>PATIO 01 | FIJO | VS5<br>1.92  | 3        | DER: -<br>IZQ: -<br>CIRCULACION | FIJO | VS6<br>0.88  | 1        | DER: -<br>IZQ: -<br>TRONERA- DEAMBULATORIO | FIJO | VS7<br>1.92  | 1        | DER: -<br>IZQ: -<br>ACCESO PRINCIPAL | FIJO |

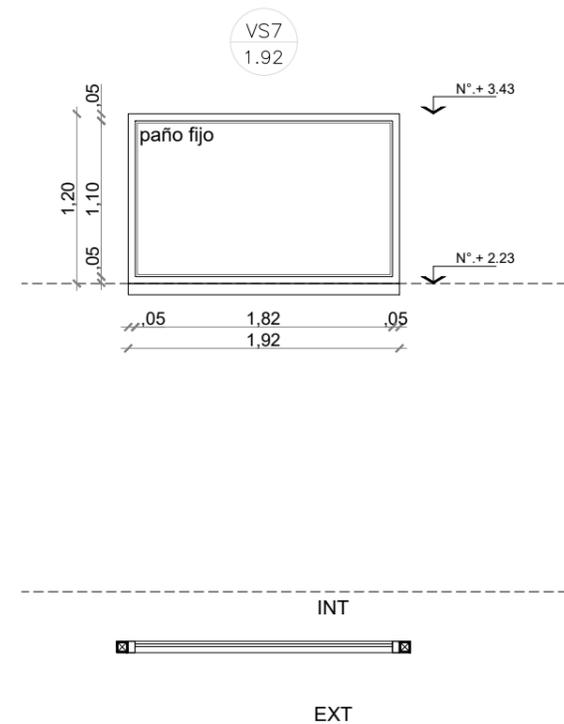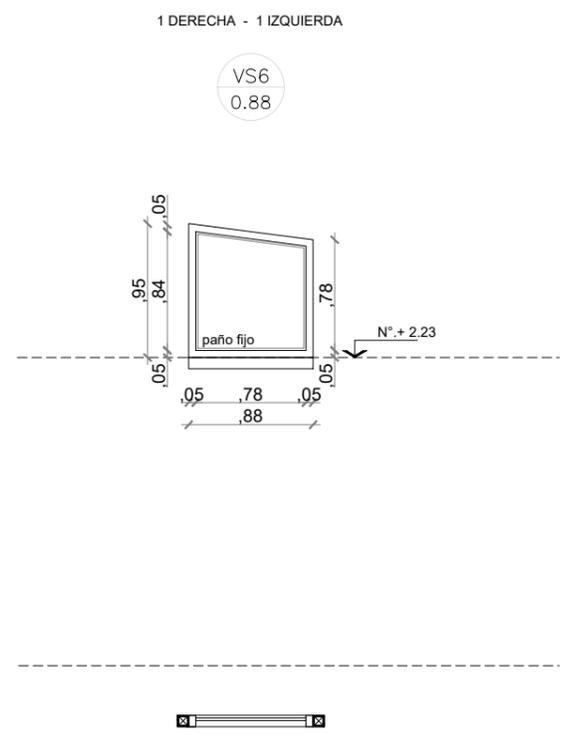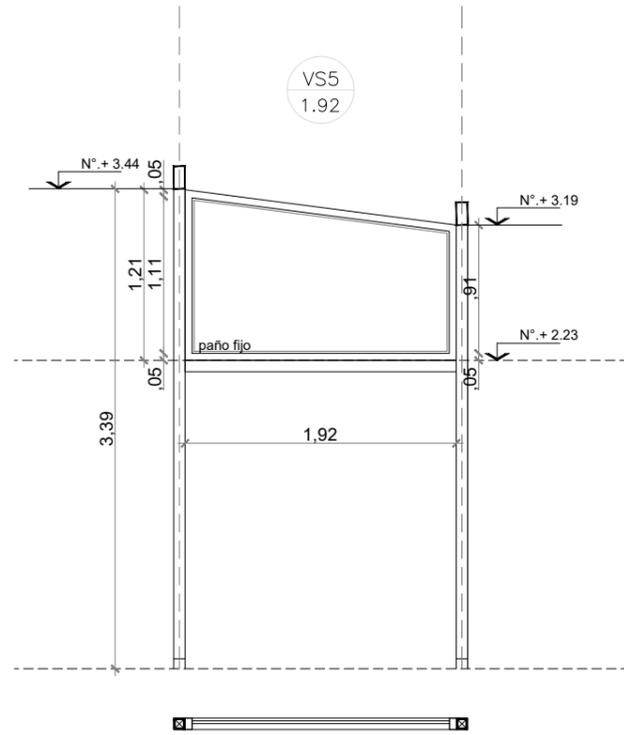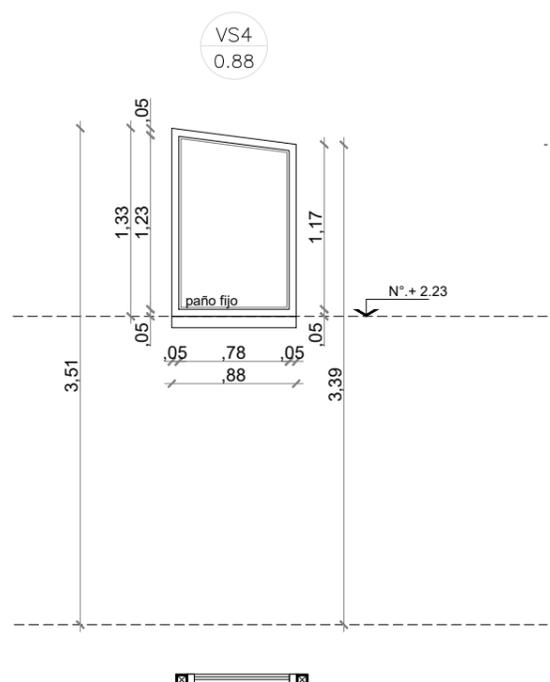




|                 |   |                 |   |                 |   |                 |   |
|-----------------|---|-----------------|---|-----------------|---|-----------------|---|
| <b>MARCO</b>    | Aluminio linea Modena 2. terminacion color blanco                 | <b>MARCO</b>    | Aluminio linea Modena 2. terminacion color blanco                 | <b>MARCO</b>    | Aluminio linea Modena 2. terminacion color blanco                 | <b>MARCO</b>    | Aluminio linea Modena 2. terminacion color blanco                 |
| <b>HOJA</b>     | Paños fijos de Aluminio linea Modena 2. Terminacion color blanco. | <b>HOJA</b>     | Paños fijos de Aluminio linea Modena 2. Terminacion color blanco. | <b>HOJA</b>     | Paños fijos de Aluminio linea Modena 2. Terminacion color blanco. | <b>HOJA</b>     | Paños fijos de Aluminio linea Modena 2. Terminacion color blanco. |
| <b>VIDRIO</b>   | DVH dos vidrios 3+3 laminados en cada cara                        | <b>VIDRIO</b>   | Vidrio de seguridad 5+5 INCOLORO                                  | <b>VIDRIO</b>   | Vidrio de seguridad 3+3 INCOLORO                                  | <b>VIDRIO</b>   | DVH dos vidrios 3+3 laminados en cada cara                        |
| <b>HERRAJES</b> |   | <b>HERRAJES</b> |   | <b>HERRAJES</b> |   | <b>HERRAJES</b> |   |
| <b>OBS.</b>     |   | <b>OBS.</b>     |   | <b>OBS.</b>     |   | <b>OBS.</b>     |   |

**NOTAS:**

- TODAS LAS CARPINTERIAS METALICAS DEBEN ESTAR PINTADAS CON PINTURA EN SINTETICO BLANCO.
- LAS MEDIDAS DE LAS CARPINTERÍAS SON INDICATIVAS, DEBIENDO AJUSTARSE A LAS DIMENSIONES FINALES DE LOS VANOS
- LA CONTRATISTA DEBERÁ PRESENTAR A LA D.O. PARA SU APROBACIÓN, MUESTRAS DE MATERIALES, HERRAJES Y CUALQUIER OTRO ELEMENTO SOLICITADO POR LA MISMA.
- SE CONSIDERA NIVEL PISO TERMINADO AL NIVEL PISO INTERIOR.
- LOS DETALLES DE LA CARPINTERÍA DE ALUMINIO SE AJUSTARÁN A LO ESPECIFICADO POR ALUAR PARA EL TIPO DE PERFILERÍA SOLICITADA.
- LOS ESPESORES DE VIDRIOS SON INDICATIVOS, LA CONTRATISTA DEBERA DEFINIR LOS ESPESORES QUE CORRESPONDAN SEGUN LAS DIMENSIONES DE LOS PANOS VIDRIADOS

|  |       |             |   |  |  |  |
|--|-------|-------------|---|--|--|--|
| <b>PLANO NO APTO PARA CONSTRUCCION</b>   |       |             |  <b>Ministerio de Obras Públicas Argentina</b><br>Secretaría de Obras Públicas<br>Subsecretaría de Planificación y Coord. Territorial de la Obra Pública<br>Dirección Nacional de Arquitectura |  |  |  |
| <small>EL PRESENTE PLANO ES INDICATIVO. LA CONTRATISTA CONFECCIONARA LOS PLANOS DEFINITIVOS, QUE DEBERAN SER APROBADOS POR LA INSPECCION DE OBRA. EL PLANO PRESENTADO POR LA CONTRATISTA ESTARA EN UN TODO DE ACUERDO CON LA NORMATIVA VIGENTE. TODAS LAS MEDIDAS Y NIVELES SE VERIFICARAN EN OBRA POR EL CONTRATISTA. TODOS LOS DETALLES CONSTRUCTIVOS SERAN COORDINADOS Y COMPATIBILIZADOS EN OBRA</small> |       |             | Obra: CENTRO DE DESARROLLO INFANTIL<br>Plano: PLANILLA DE CARPINTERIAS VENTANAS SUPERIORES<br>Fecha: _____ Escala: 1: 50 Revisó: _____  |  |  |  |
| Revisión   | Fecha | Descripción | Plano N°<br><b>PC08</b>   |  |  |  |
|  |       |             |   |  |  |  |
|  |       |             |   |  |  |  |
|  |       |             |   |  |  |  |

| DENOMINACION | CANTIDAD | UBICACION        | TIPO | DENOMINACION | CANTIDAD | UBICACION | TIPO | DENOMINACION | CANTIDAD | UBICACION                | TIPO |
|--------------|----------|------------------|------|--------------|----------|-----------|------|--------------|----------|--------------------------|------|
| VS8<br>2.22  | 1        | ACCESO PRINCIPAL | FIJO | VS9<br>0.50  | 1        | LACTARIO  | FIJO | VS10<br>2.81 | 1        | SALA DE 2 AÑOS - FACHADA | FIJO |

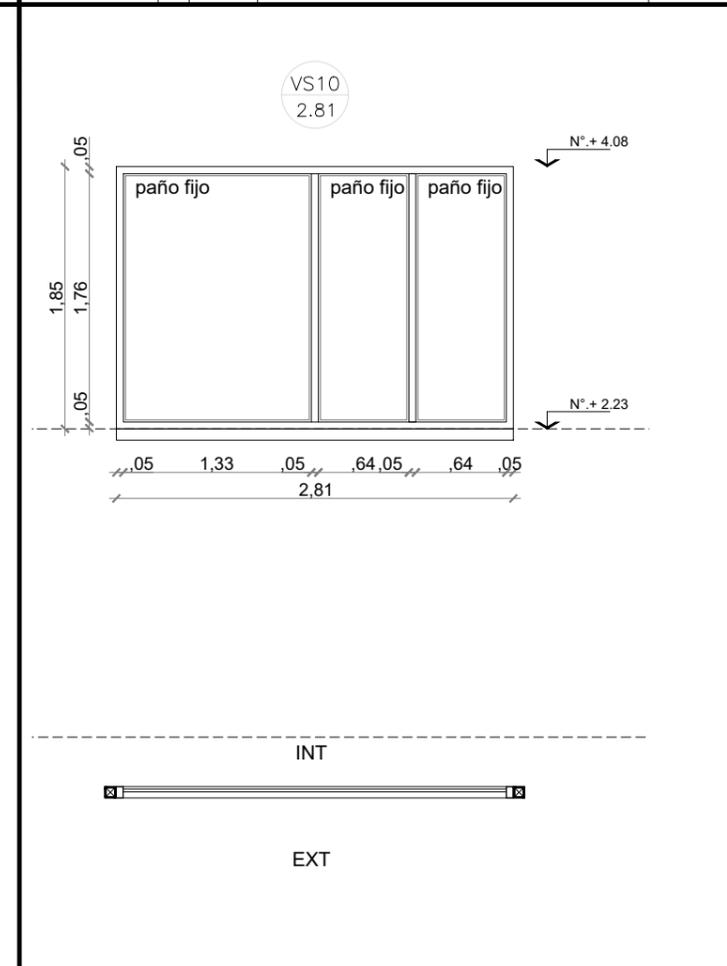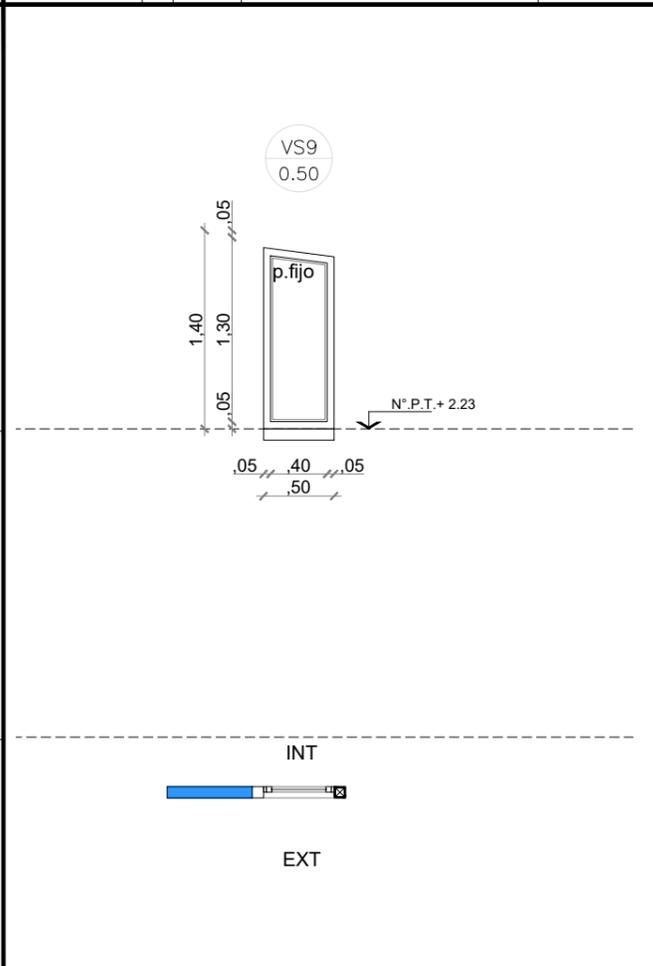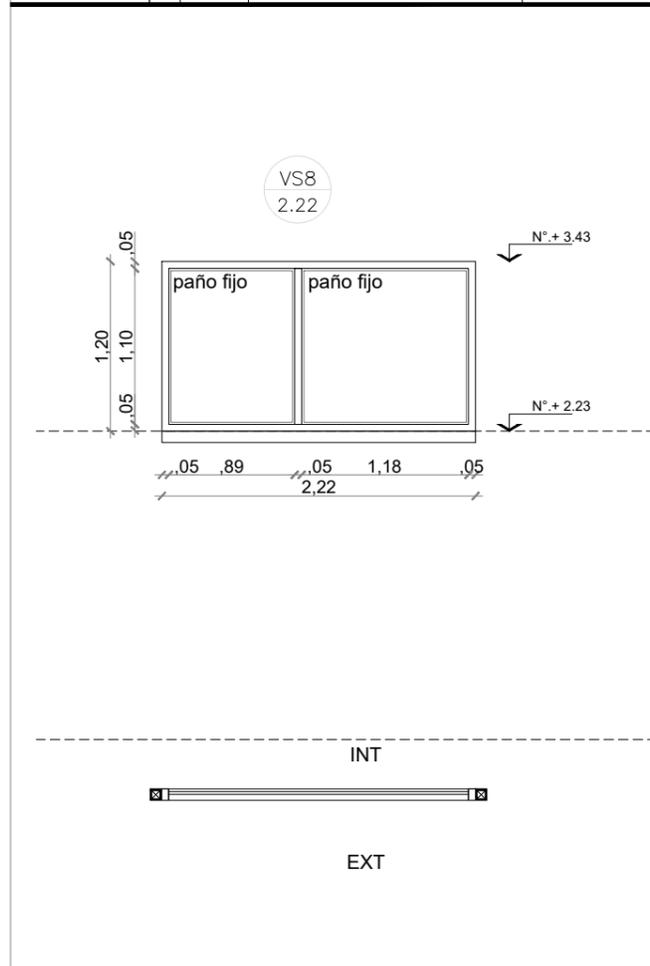

|                 |   |                 |   |                 |   |
|-----------------|---|-----------------|---|-----------------|---|
| <b>MARCO</b>    | Aluminio linea Modena 2. terminacion color blanco                 | <b>MARCO</b>    | Aluminio linea Modena 2. terminacion color blanco                 | <b>MARCO</b>    | Aluminio linea Modena 2. terminacion color blanco                 |
| <b>HOJA</b>     | Paños fijos de Aluminio linea Modena 2. Terminacion color blanco. | <b>HOJA</b>     | Paños fijos de Aluminio linea Modena 2. Terminacion color blanco. | <b>HOJA</b>     | Paños fijos de Aluminio linea Modena 2. Terminacion color blanco. |
| <b>VIDRIO</b>   | DVH dos vidrios 3+3 laminados en cada cara                        | <b>VIDRIO</b>   | DVH dos vidrios 3+3 laminados en cada cara                        | <b>VIDRIO</b>   | DVH dos vidrios 3+3 laminados en cada cara                        |
| <b>HERRAJES</b> |   | <b>HERRAJES</b> |   | <b>HERRAJES</b> |   |
| <b>OBS.</b>     |   | <b>OBS.</b>     |   | <b>OBS.</b>     |   |

**NOTAS:**

- TODAS LAS CARPINTERIAS METALICAS DEBEN ESTAR PINTADAS CON PINTURA EN SINTETICO BLANCO.
- LAS MEDIDAS DE LAS CARPINTERÍAS SON INDICATIVAS, DEBIENDO AJUSTARSE A LAS DIMENSIONES FINALES DE LOS VANOS
- LA CONTRATISTA DEBERÁ PRESENTAR A LA D.O. PARA SU APROBACIÓN, MUESTRAS DE MATERIALES, HERRAJES Y CUALQUIER OTRO ELEMENTO SOLICITADO POR LA MISMA.
- SE CONSIDERA NIVEL PISO TERMINADO AL NIVEL PISO INTERIOR.
- LOS DETALLES DE LA CARPINTERÍA DE ALUMINIO SE AJUSTARÁN A LO ESPECIFICADO POR ALUAR PARA EL TIPO DE PERFILERÍA SOLICITADA.
- LOS ESPESORES DE VIDRIOS SON INDICATIVOS, LA CONTRATISTA DEBERA DEFINIR LOS ESPESORES QUE CORRESPONDAN SEGUN LAS DIMENSIONES DE LOS PANOS VIDRIADOS

| PLANO NO APTO PARA CONSTRUCCION  |       |             |
|--|-------|-------------|
| <p>EL PRESENTE PLANO ES INDICATIVO. LA CONTRATISTA CONFECCIONARA LOS PLANOS DEFINITIVOS, QUE DEBERAN SER APROBADOS POR LA INSPECCION DE OBRA. EL PLANO PRESENTADO POR LA CONTRATISTA ESTARA EN UN TODO DE ACUERDO CON LA NORMATIVA VIGENTE.<br/>TODAS LAS MEDIDAS Y NIVELES SE VERIFICARAN EN OBRA POR EL CONTRATISTA.<br/>TODOS LOS DETALLES CONSTRUCTIVOS SERAN COORDINADOS Y COMPATIBILIZADOS EN OBRA</p> |       |             |
| Revisión   | Fecha | Descripción |
|  |       |             |
|  |       |             |
|  |       |             |
|  |       |             |



**Ministerio de Obras Públicas Argentina**


**Secretaría de Obras Públicas**

Subsecretaría de Planificación y Coord. Territorial de la Obra Pública

Dirección Nacional de Arquitectura

|   |               |
|---|---------------|
| Obra: CENTRO DE DESARROLLO INFANTIL                 | Plano N°      |
| Plano: PLANILLA DE CARPINTERIAS VENTANAS SUPERIORES | PC09          |
| Fecha:  | Escala: 1: 50 |
| Revisó:   |               |

| DENOMINACION | CANTIDAD | UBICACION | TIPO               | DENOMINACION | CANTIDAD | UBICACION | TIPO  |
|--------------|----------|-----------|--------------------|--------------|----------|-----------|-------|
| Pe2<br>1.55  | 1        | DER: 1    | Abri-<br>Paño fijo | Pe3<br>1.00  | 1        | IZQ: 1    | ABRIR |

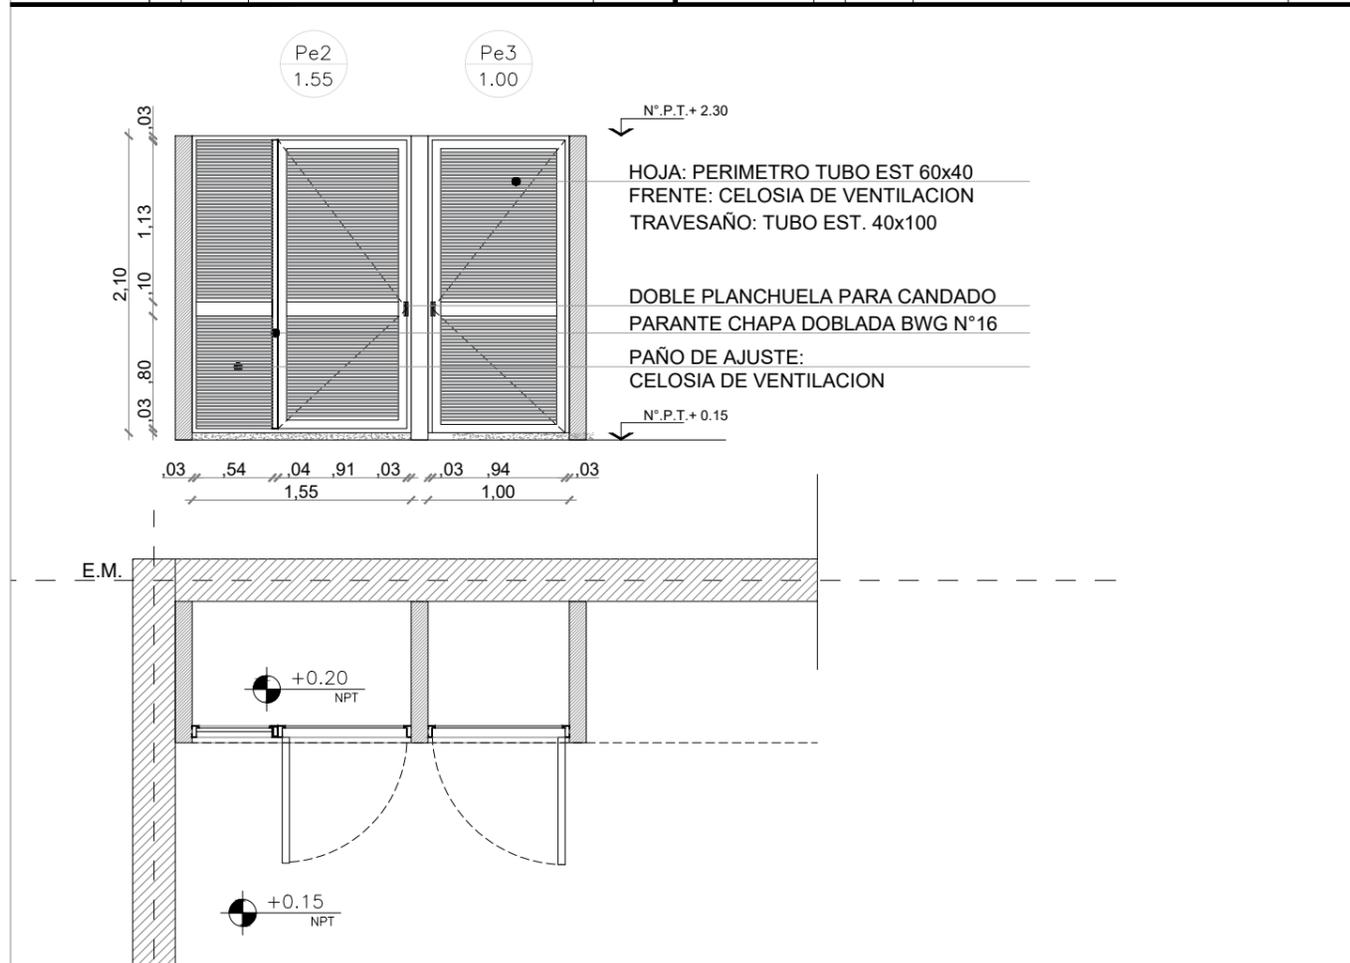

|                      |  |                      |  |
|----------------------|--|----------------------|--|
| <b>MARCO</b>         | Chapa doblada BWG N°16.<br>ancho de marco: 0.08  | <b>MARCO</b>         | Chapa doblada BWG N°16.<br>ancho de marco: 0.08  |
| <b>HOJA</b>          | Abri: Chapa doblada BWG N°16<br>Bastidor perimetral tubo 40x60<br>Refuerzo horizontal tubo 40x100<br>Fijo: Chapa doblada BWG N°16<br>Con celosia de ventilacion<br>(tubos separados 10x15) | <b>HOJA</b>          | Abri: Chapa doblada BWG N°16<br>Bastidor perimetral tubo 40x60<br>Refuerzo horizontal tubo 40x100<br>Fijo: Chapa doblada BWG N°16<br>Con celosia de ventilacion<br>(tubos separados 10x15) |
| <b>HERRAJES</b>      | 3 pomelas por hoja reforzadas de hierro<br>Doble planchuela para candado   | <b>HERRAJES</b>      | 3 pomelas por hoja reforzadas de hierro<br>Doble planchuela para candado   |
| <b>OBSERVACIONES</b> | 2 manos de convertidor de oxido.<br>2 manos de esmalte sintetico color a definir.  | <b>OBSERVACIONES</b> | 2 manos de convertidor de oxido.<br>2 manos de esmalte sintetico color a definir.  |

**NOTAS:**

- TODAS LAS CARPINTERIAS METALICAS DEBEN ESTAR PINTADAS CON PINTURA EN SINTETICO BLANCO.
- LAS MEDIDAS DE LAS CARPINTERÍAS SON INDICATIVAS, DEBIENDO AJUSTARSE A LAS DIMENSIONES FINALES DE LOS VANOS
- LA CONTRATISTA DEBERÁ PRESENTAR A LA D.O. PARA SU APROBACIÓN, MUESTRAS DE MATERIALES, HERRAJES Y CUALQUIER OTRO ELEMENTO SOLICITADO POR LA MISMA.
- SE CONSIDERA NIVEL PISO TERMINADO AL NIVEL PISO INTERIOR.
- LOS DETALLES DE LA CARPINTERÍA DE ALUMINIO SE AJUSTARÁN A LO ESPECIFICADO POR ALUAR PARA EL TIPO DE PERFILERÍA SOLICITADA.
- LOS ESPESORES DE VIDRIOS SON INDICATIVOS, LA CONTRATISTA DEBERA DEFINIR LOS ESPESORES QUE CORRESPONDAN SEGUN LAS DIMENSIONES DE LOS PANOS VIDRIADOS

| PLANO NO APTO PARA CONSTRUCCION  |               |                          |
|--|---------------|--------------------------|
| <p>EL PRESENTE PLANO ES INDICATIVO. LA CONTRATISTA CONFECCIONARA LOS PLANOS DEFINITIVOS, QUE DEBERAN SER APROBADOS POR LA INSPECCION DE OBRA. EL PLANO PRESENTADO POR LA CONTRATISTA ESTARA EN UN TODO DE ACUERDO CON LA NORMATIVA VIGENTE.<br/>TODAS LAS MEDIDAS Y NIVELES SE VERIFICARAN EN OBRA POR EL CONTRATISTA.<br/>TODOS LOS DETALLES CONSTRUCTIVOS SERAN COORDINADOS Y COMPATIBILIZADOS EN OBRA</p> |               |                          |
| Revisión   | Fecha         | Descripción              |
|  |               |                          |
|  |               |                          |
| <p>Obra: CENTRO DE DESARROLLO INFANTIL<br/>Plano: PLANILLA DE PUERTAS METALICAS</p>  |               | <p>Plano N°<br/>PC10</p> |
| Fecha:   | Escala: 1: 50 | Revisó:                  |





Ministerio de  
Obras Públicas  
Argentina

Secretaría de  
Obras Públicas

Subsecretaría de Planificación  
y Coord. Territorial de la Obra Pública

Dirección Nacional  
de Arquitectura

| DENOMINACION | CANTIDAD | UBICACION    | TIPO                | DENOMINACION | CANTIDAD | UBICACION              | TIPO |
|--------------|----------|--------------|---------------------|--------------|----------|------------------------|------|
| R1<br>4.88   | 1        | ACCESO P.PAL | Abrir-<br>Paño fijo | R2<br>7.00   | 1        | FRENTE FACHADA LATERAL | FIJO |

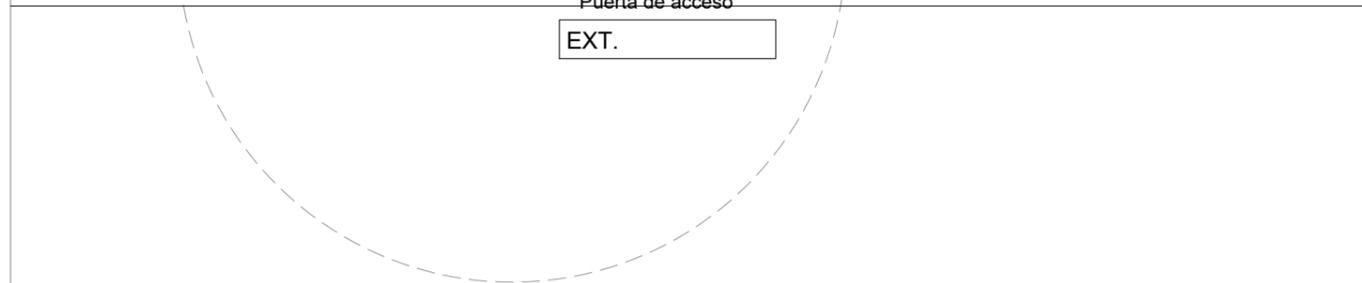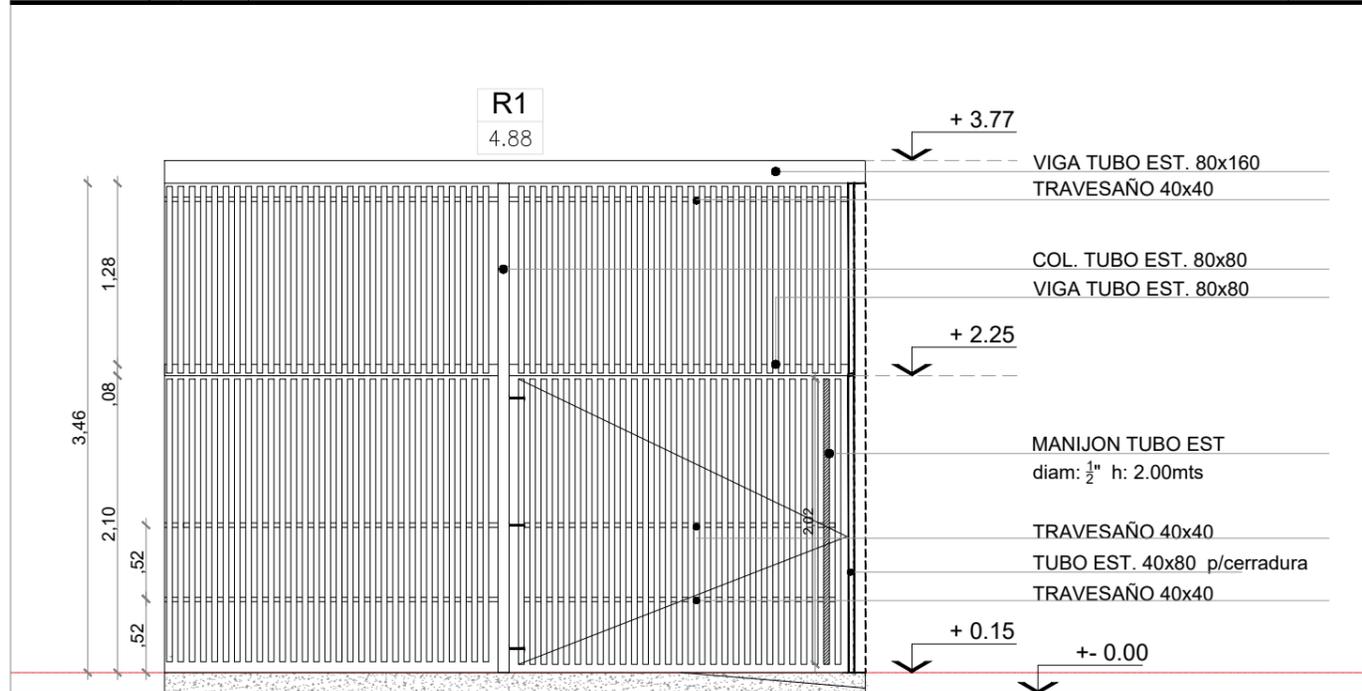

R1: PAÑO FIJO - PAÑO DE ABRIR

PUERTA DE ACCESO:

HOJA DE ABRIR  
TUBO METALICO 40x80mm esp: 2.5mm - separacion aprox.: 4 cm.  
ARRIOSTRE HORIZONTAL: TUBO 40x40 esp: 2.5mm  
CERRADURA DE SEGURIDAD.  
BISAGRAS: POMELAS DE HIERRO CANT 3




PAÑO FIJO INFERIOR:

TUBO METALICO 40x80 esp: 2.5mm - separacion aprox 4 cm.  
ARRIOSTRE HORIZONTAL: TUBO 40x40 esp: 2.5mm

PAÑO FIJO SUPERIOR:

TUBO METALICO 40x80mm esp: 2.5mm - separacion aprox. 4 cm.  
ARRIOSTRE HORIZONTAL: TUBO 30x30 esp: 2.5mm

TERMINACION: 2 MANOS DE CONVERTIDOR DE OXIDO  
2 MANOS DE ESMALTE SINTETICO BRILLANTE COLOR BLANCO

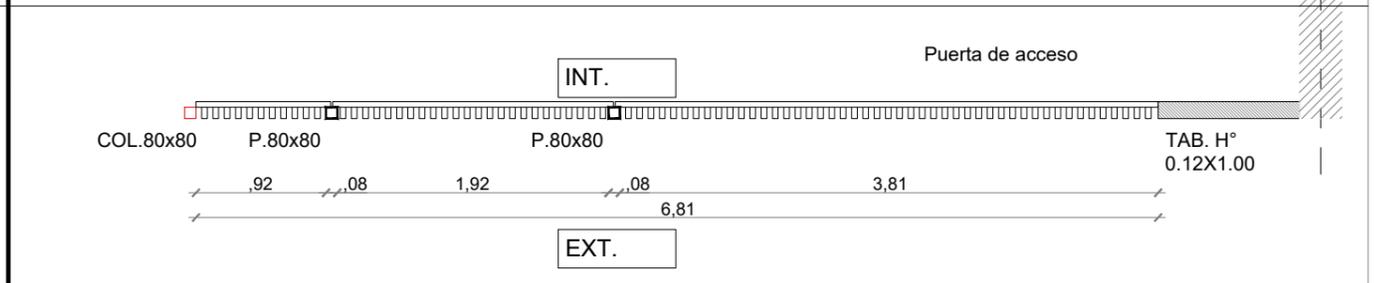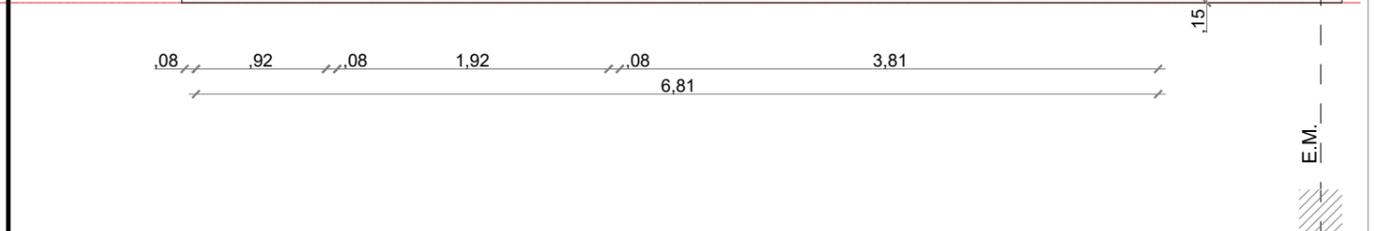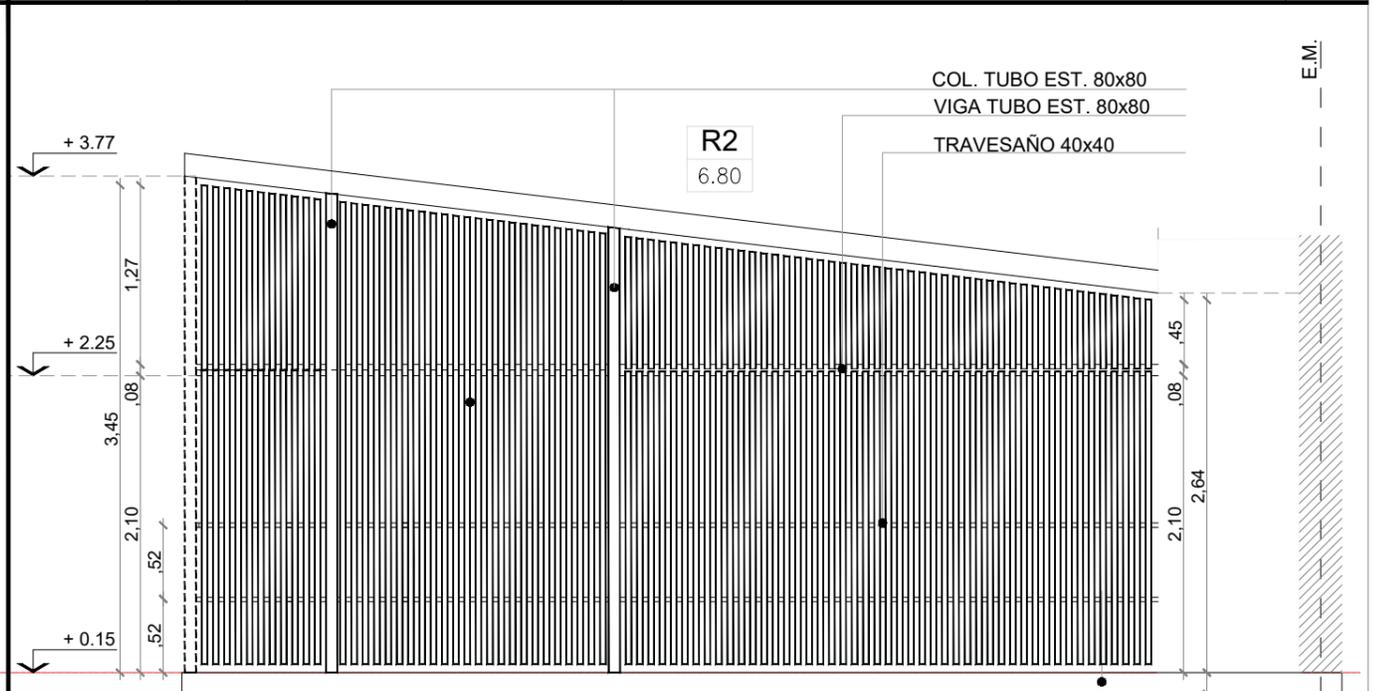

R2: PAÑO FIJO

PAÑO FIJO:

TUBO METALICO 40x80mm esp: 2.5mm - separacion aprox.: 4 cm.  
ARRIOSTRE HORIZONTAL: TUBO 40x40 esp: 2.5mm

TIMPANO:

PAÑO FIJO SUPERIOR:  
TUBO METALICO 40x80mm esp: 2.5mm - separacion aprox. 4 cm.  
ARRIOSTRE HORIZONTAL: TUBO 40x40 esp: 2.5mm


TERMINACION: 2 MANOS DE CONVERTIDOR DE OXIDO  
2 MANOS DE ESMALTE SINTETICO BRILLANTE COLOR BLANCO

NOTAS:

- TODAS LAS CARPINTERIAS METALICAS DEBEN ESTAR PINTADAS CON PINTURA EN SINTETICO BLANCO.
- LAS MEDIDAS DE LAS CARPINTERIAS SON INDICATIVAS, DEBIENDO AJUSTARSE A LAS DIMENSIONES FINALES DE LOS VANOS
- LA CONTRATISTA DEBERÁ PRESENTAR A LA D.O. PARA SU APROBACIÓN, MUESTRAS DE MATERIALES, HERRAJES Y CUALQUIER OTRO ELEMENTO SOLICITADO POR LA MISMA.
- SE CONSIDERA NIVEL PISO TERMINADO AL NIVEL PISO INTERIOR.
- LOS DETALLES DE LA CARPINTERÍA DE ALUMINIO SE AJUSTARÁN A LO ESPECIFICADO POR ALUAR PARA EL TIPO DE PERFILERÍA SOLICITADA.
- LOS ESPESORES DE VIDRIOS SON INDICATIVOS, LA CONTRATISTA DEBERA DEFINIR LOS ESPESORES QUE CORRESPONDAN SEGUN LAS DIMENSIONES DE LOS PANOS VIDRIADOS

|  |       |             |   |   |   |   |          |
|--|-------|-------------|---|---|---|---|----------|
| <b>PLANO NO APTO PARA CONSTRUCCION</b>   |       |             |  <p>Ministerio de<br/>Obras Públicas<br/>Argentina</p> | <p>Secretaría de<br/>Obras Públicas</p> | <p>Subsecretaría de Planificación<br/>y Coord. Territorial de la Obra Pública</p> | <p>Dirección Nacional<br/>de Arquitectura</p> |          |
| <p>EL PRESENTE PLANO ES INDICATIVO. LA CONTRATISTA CONFECCIONARA LOS PLANOS DEFINITIVOS, QUE DEBERAN SER APROBADOS POR LA INSPECCION DE OBRA. EL PLANO PRESENTADO POR LA CONTRATISTA ESTARA EN UN TODO DE ACUERDO CON LA NORMATIVA VIGENTE.<br/>TODAS LAS MEDIDAS Y NIVELES SE VERIFICARAN EN OBRA POR EL CONTRATISTA.<br/>TODOS LOS DETALLES CONSTRUCTIVOS SERAN COORDINADOS Y COMPATIBILIZADOS EN OBRA</p> |       |             |   |   |   |   |          |
| Revisión   | Fecha | Descripción | <p>Obra: CENTRO DE DESARROLLO INFANTIL<br/>Plano: PLANILLA DE REJAS</p>   |   |   |   | Plano N° |
|  |       |             | <p>Fecha: Escala: 1: 50 Revisó:</p>   |   |   |   | PR01     |

| DENOMINACION | CANTIDAD | UBICACION | TIPO                | DENOMINACION | CANTIDAD | UBICACION | TIPO          |
|--------------|----------|-----------|---------------------|--------------|----------|-----------|---------------|
| R3<br>3.81   | 1        | PATIO 3   | Abrir-<br>Paño fijo | R4<br>4.38   | 1        | PATIO 2   | ABRIR<br>FIJO |

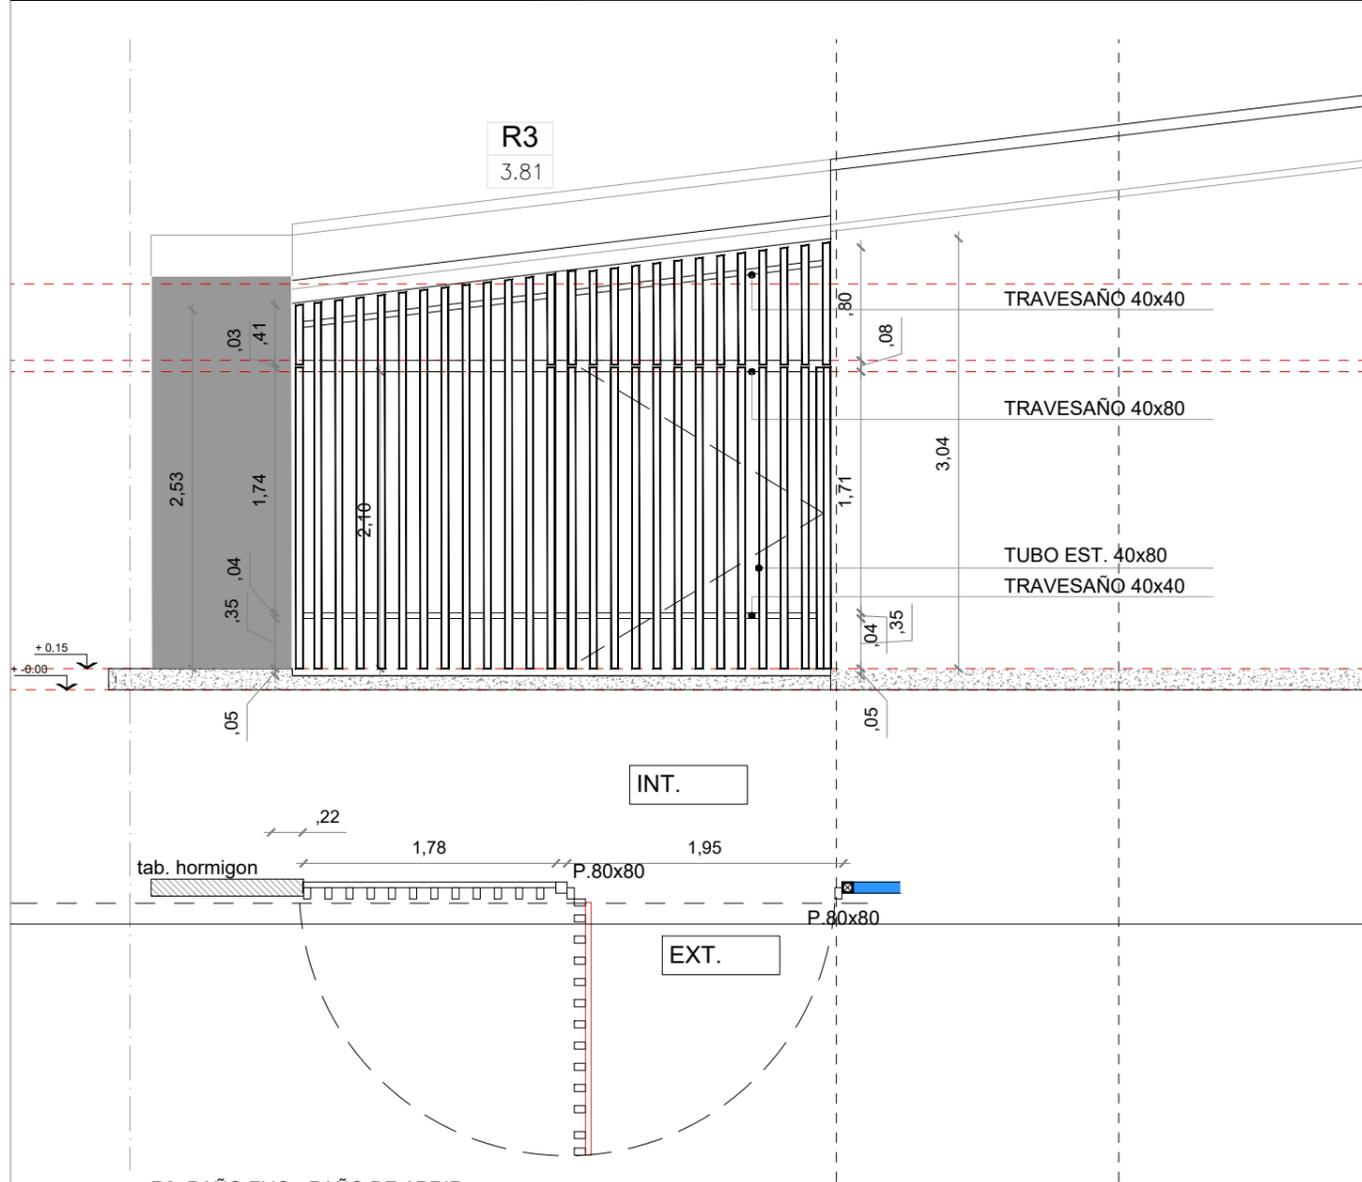

R3: PAÑO FIJO - PAÑO DE ABRIR

**PUERTA DE ACCESO:**

**HOJA DE ABRIR**


- TUBO METALICO 40x80mm esp: 2.5mm - separacion aprox.: 10 cm.
- ARRIOSTRE HORIZONTAL: TUBO 40x40 esp: 2.5mm
- CERRADURA DE SEGURIDAD - SOLAPAS PARA CANDADO
- BISAGRAS: POMELAS DE HIERRO CANT 3

**PAÑO FIJO:**

- TUBO METALICO 40x80mm esp: 2.5mm - separacion aprox.: 10 cm.
- ARRIOSTRE HORIZONTAL: TUBO 40x40 esp: 2.5mm

**TERMINACION: 2 MANOS DE CONVERTIDOR DE OXIDO**

- 2 MANOS DE ESMALTE SINTETICO BRILLANTE COLOR BLANCO

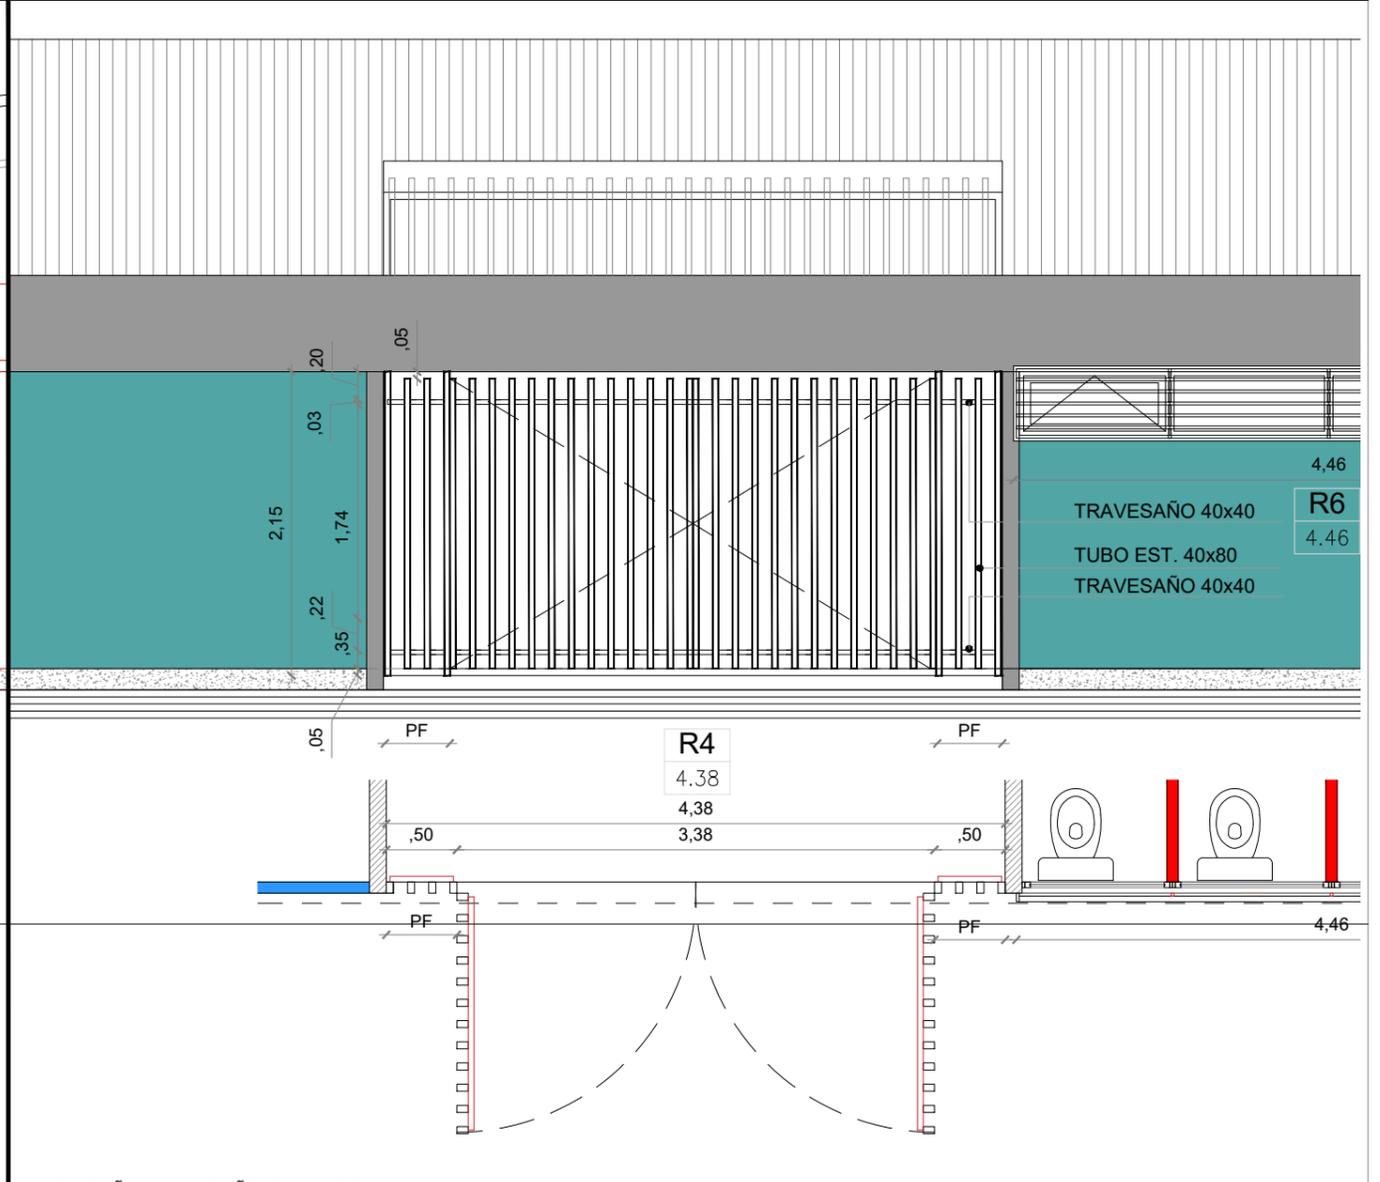

R4: PAÑO FIJO - PAÑO DE ABRIR

**PUERTA DE ACCESO:**

**HOJA DE ABRIR**

- TUBO METALICO 40x80mm esp: 2.5mm - separacion aprox.: 10 cm.
- ARRIOSTRE HORIZONTAL: TUBO 40x40 esp: 2.5mm
- CERRADURA DE SEGURIDAD - SOLAPAS PARA CANDADO
- BISAGRAS: POMELAS DE HIERRO CANT 3
- PASADOR METALICO INFERIOR Y SUPERIOR PARA FIJAR UNA DE LAS HOJAS

**PAÑO FIJO:**

- TUBO METALICO 40x80mm esp: 2.5mm - separacion aprox.: 10 cm.
- ARRIOSTRE HORIZONTAL: TUBO 40x40 esp: 2.5mm

**TERMINACION: 2 MANOS DE CONVERTIDOR DE OXIDO**

- 2 MANOS DE ESMALTE SINTETICO BRILLANTE COLOR BLANCO

**NOTAS:**

- TODAS LAS CARPINTERIAS METALICAS DEBEN ESTAR PINTADAS CON PINTURA EN SINTETICO BLANCO.
- LAS MEDIDAS DE LAS CARPINTERIAS SON INDICATIVAS, DEBIENDO AJUSTARSE A LAS DIMENSIONES FINALES DE LOS VANOS
- LA CONTRATISTA DEBERÁ PRESENTAR A LA D.O. PARA SU APROBACIÓN, MUESTRAS DE MATERIALES, HERRAJES Y CUALQUIER OTRO ELEMENTO SOLICITADO POR LA MISMA.
- SE CONSIDERA NIVEL PISO TERMINADO AL NIVEL PISO INTERIOR.
- LOS DETALLES DE LA CARPINTERÍA DE ALUMINIO SE AJUSTARÁN A LO ESPECIFICADO POR ALUAR PARA EL TIPO DE PERFILERÍA SOLICITADA.
- LOS ESPESORES DE VIDRIOS SON INDICATIVOS, LA CONTRATISTA DEBERA DEFINIR LOS ESPESORES QUE CORRESPONDAN SEGUN LAS DIMENSIONES DE LOS PANOS VIDRIADOS

**PLANO NO APTO PARA CONSTRUCCION**

EL PRESENTE PLANO ES INDICATIVO. LA CONTRATISTA CONFECCIONARA LOS PLANOS DEFINITIVOS, QUE DEBERAN SER APROBADOS POR LA INSPECCION DE OBRA. EL PLANO PRESENTADO POR LA CONTRATISTA ESTARA EN UN TODO DE ACUERDO CON LA NORMATIVA VIGENTE. TODAS LAS MEDIDAS Y NIVELES SE VERIFICARAN EN OBRA POR EL CONTRATISTA. TODOS LOS DETALLES CONSTRUCTIVOS SERAN COORDINADOS Y COMPATIBILIZADOS EN OBRA

| Revisión | Fecha | Descripción |
|----------|-------|-------------|
|          |       |             |
|          |       |             |
|          |       |             |

**Ministerio de  
Obras Públicas  
Argentina**

**Secretaría de  
Obras Públicas**

Subsecretaría de Planificación  
y Coord. Territorial de la Obra Pública

Dirección Nacional  
de Arquitectura

Obra: CENTRO DE DESARROLLO INFANTIL

Plano: PLANILLA DE REJAS



Fecha: \_\_\_\_\_

Escala: 1: 50

Revisó: \_\_\_\_\_

Plano N°  
**PR02**



| DENOMINACION | CANTIDAD | UBICACION | TIPO      | DENOMINACION | CANTIDAD | UBICACION  | TIPO |
|--------------|----------|-----------|-----------|--------------|----------|------------|------|
| R7<br>2.88   | 1        | COCINA    | Paño fijo | R6<br>4.46   | 1        | SANITARIOS | FIJO |

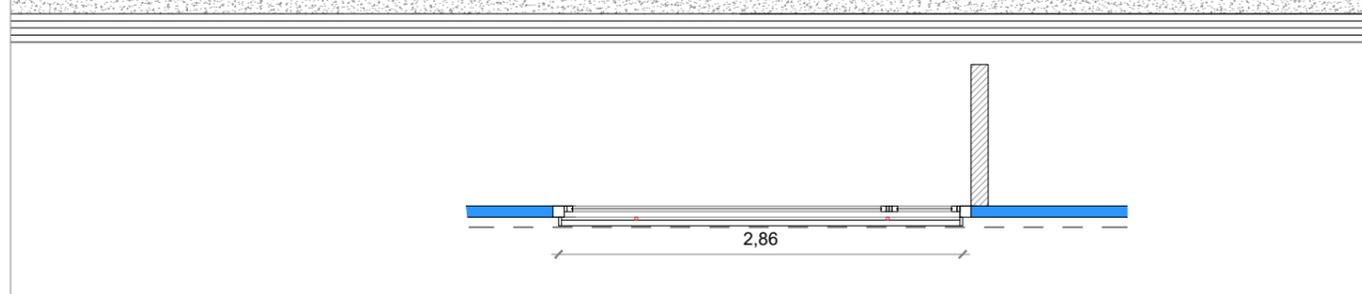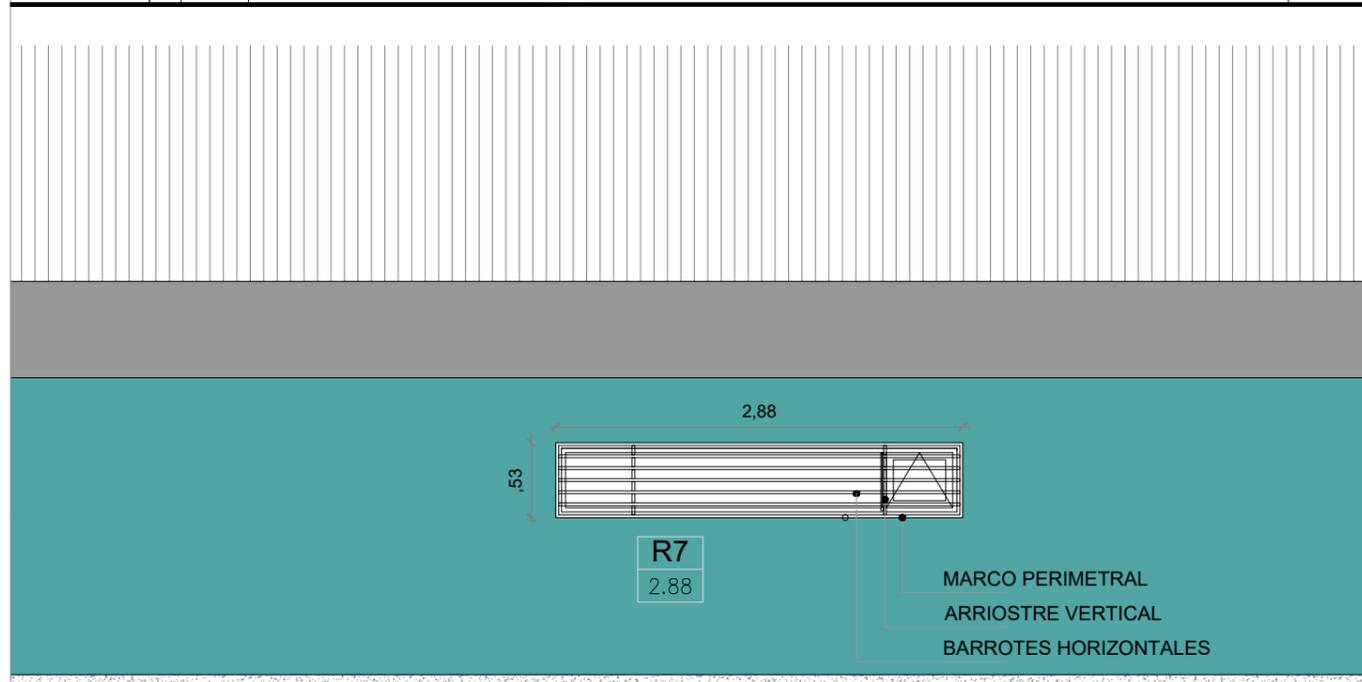

R5: REJA VENTANA SANITARIOS

PAÑO FIJO:  
 MARCO PERIMETRAL TUBO METALICO 20x60mm  
 BARROTES HORIZONTALES TUBO METALICO 20x40 mm sep. maxima 10 cm  
 ARRIOSTRE VERTICAL TUBO METALICO 20x20 mm

TERMINACION: 2 MANOS DE CONVERTIDOR DE OXIDO  
 2 MANOS DE ESMALTE SINTETICO BRILLANTE COLOR BLANCO

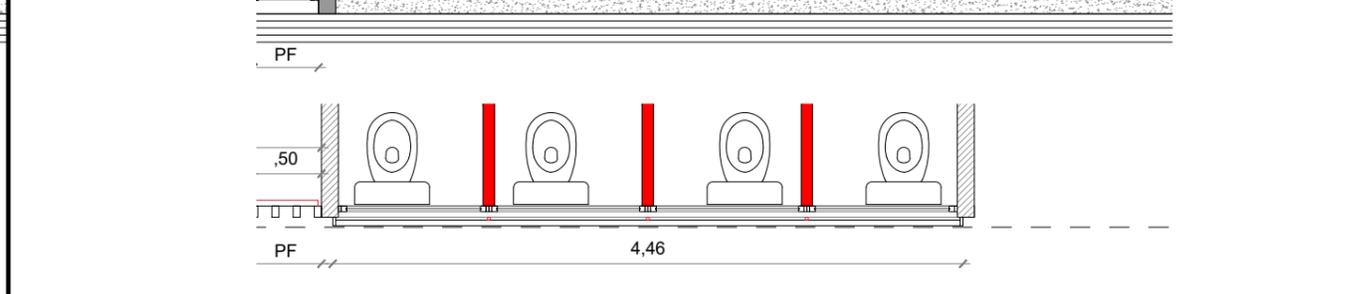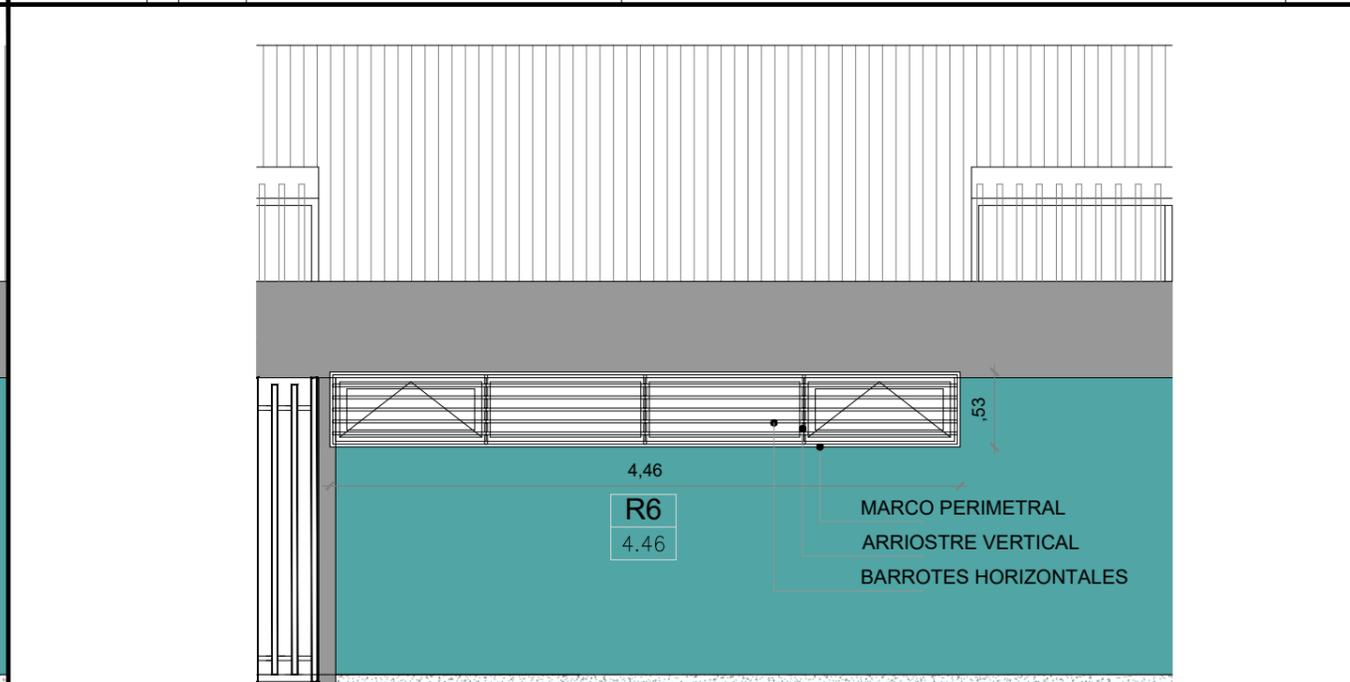

R5: REJA VENTANA SANITARIOS


PAÑO FIJO:  
 MARCO PERIMETRAL TUBO METALICO 20x60mm  
 BARROTES HORIZONTALES TUBO METALICO 20x40 mm sep. maxima 10 cm  
 ARRIOSTRE VERTICAL TUBO METALICO 20x20 mm

TERMINACION: 2 MANOS DE CONVERTIDOR DE OXIDO  
 2 MANOS DE ESMALTE SINTETICO BRILLANTE COLOR BLANCO

**NOTAS:**

- TODAS LAS CARPINTERIAS METALICAS DEBEN ESTAR PINTADAS CON PINTURA EN SINTETICO BLANCO.
- LAS MEDIDAS DE LAS CARPINTERIAS SON INDICATIVAS, DEBIENDO AJUSTARSE A LAS DIMESIONES FINALES DE LOS VANOS
- LA CONTRATISTA DEBERÁ PRESENTAR A LA D.O. PARA SU APROBACIÓN, MUESTRAS DE MATERIALES, HERRAJES Y CUALQUIER OTRO ELEMENTO SOLICITADO POR LA MISMA.
- SE CONSIDERA NIVEL PISO TERMINADO AL NIVEL PISO INTERIOR.
- LOS DETALLES DE LA CARPINTERÍA DE ALUMINIO SE AJUSTARÁN A LO ESPECIFICADO POR ALUAR PARA EL TIPO DE PERFILERÍA SOLICITADA.
- LOS ESPESORES DE VIDRIOS SON INDICATIVOS, LA CONTRATISTA DEBERA DEFINIR LOS ESPESORES QUE CORRESPONDAN SEGUN LAS DIMENSIONES DE LOS PANOS VIDRIADOS

|  |       |             |   |  |  |   |   |
|--|-------|-------------|---|--|--|---|---|
| <b>PLANO NO APTO PARA CONSTRUCCION</b>   |       |             |  <b>Ministerio de Obras Públicas Argentina</b> |  | <b>Secretaría de Obras Públicas</b>      | <b>Subsecretaría de Planificación y Coord. Territorial de la Obra Pública</b> | <b>Dirección Nacional de Arquitectura</b> |
| <small>EL PRESENTE PLANO ES INDICATIVO. LA CONTRATISTA CONFECCIONARA LOS PLANOS DEFINITIVOS, QUE DEBERAN SER APROBADOS POR LA INSPECCION DE OBRA. EL PLANO PRESENTADO POR LA CONTRATISTA ESTARA EN UN TODO DE ACUERDO CON LA NORMATIVA VIGENTE. TODAS LAS MEDIDAS Y NIVELES SE VERIFICARAN EN OBRA POR EL CONTRATISTA. TODOS LOS DETALLES CONSTRUCTIVOS SERAN COORDINADOS Y COMPATIBILIZADOS EN OBRA</small> |       |             | Obra: CENTRO DE DESARROLLO INFANTIL<br>Plano: PLANILLA DE REJAS   |  | Fecha: _____ Escala: 1: 50 Revisó: _____ |   | Plano N°<br><b>PR03</b>                   |
| Revisión   | Fecha | Descripción |   |  |  |   |   |
|  |       |             |   |  |  |   |   |
|  |       |             |   |  |  |   |   |
|  |       |             |   |  |  |   |   |

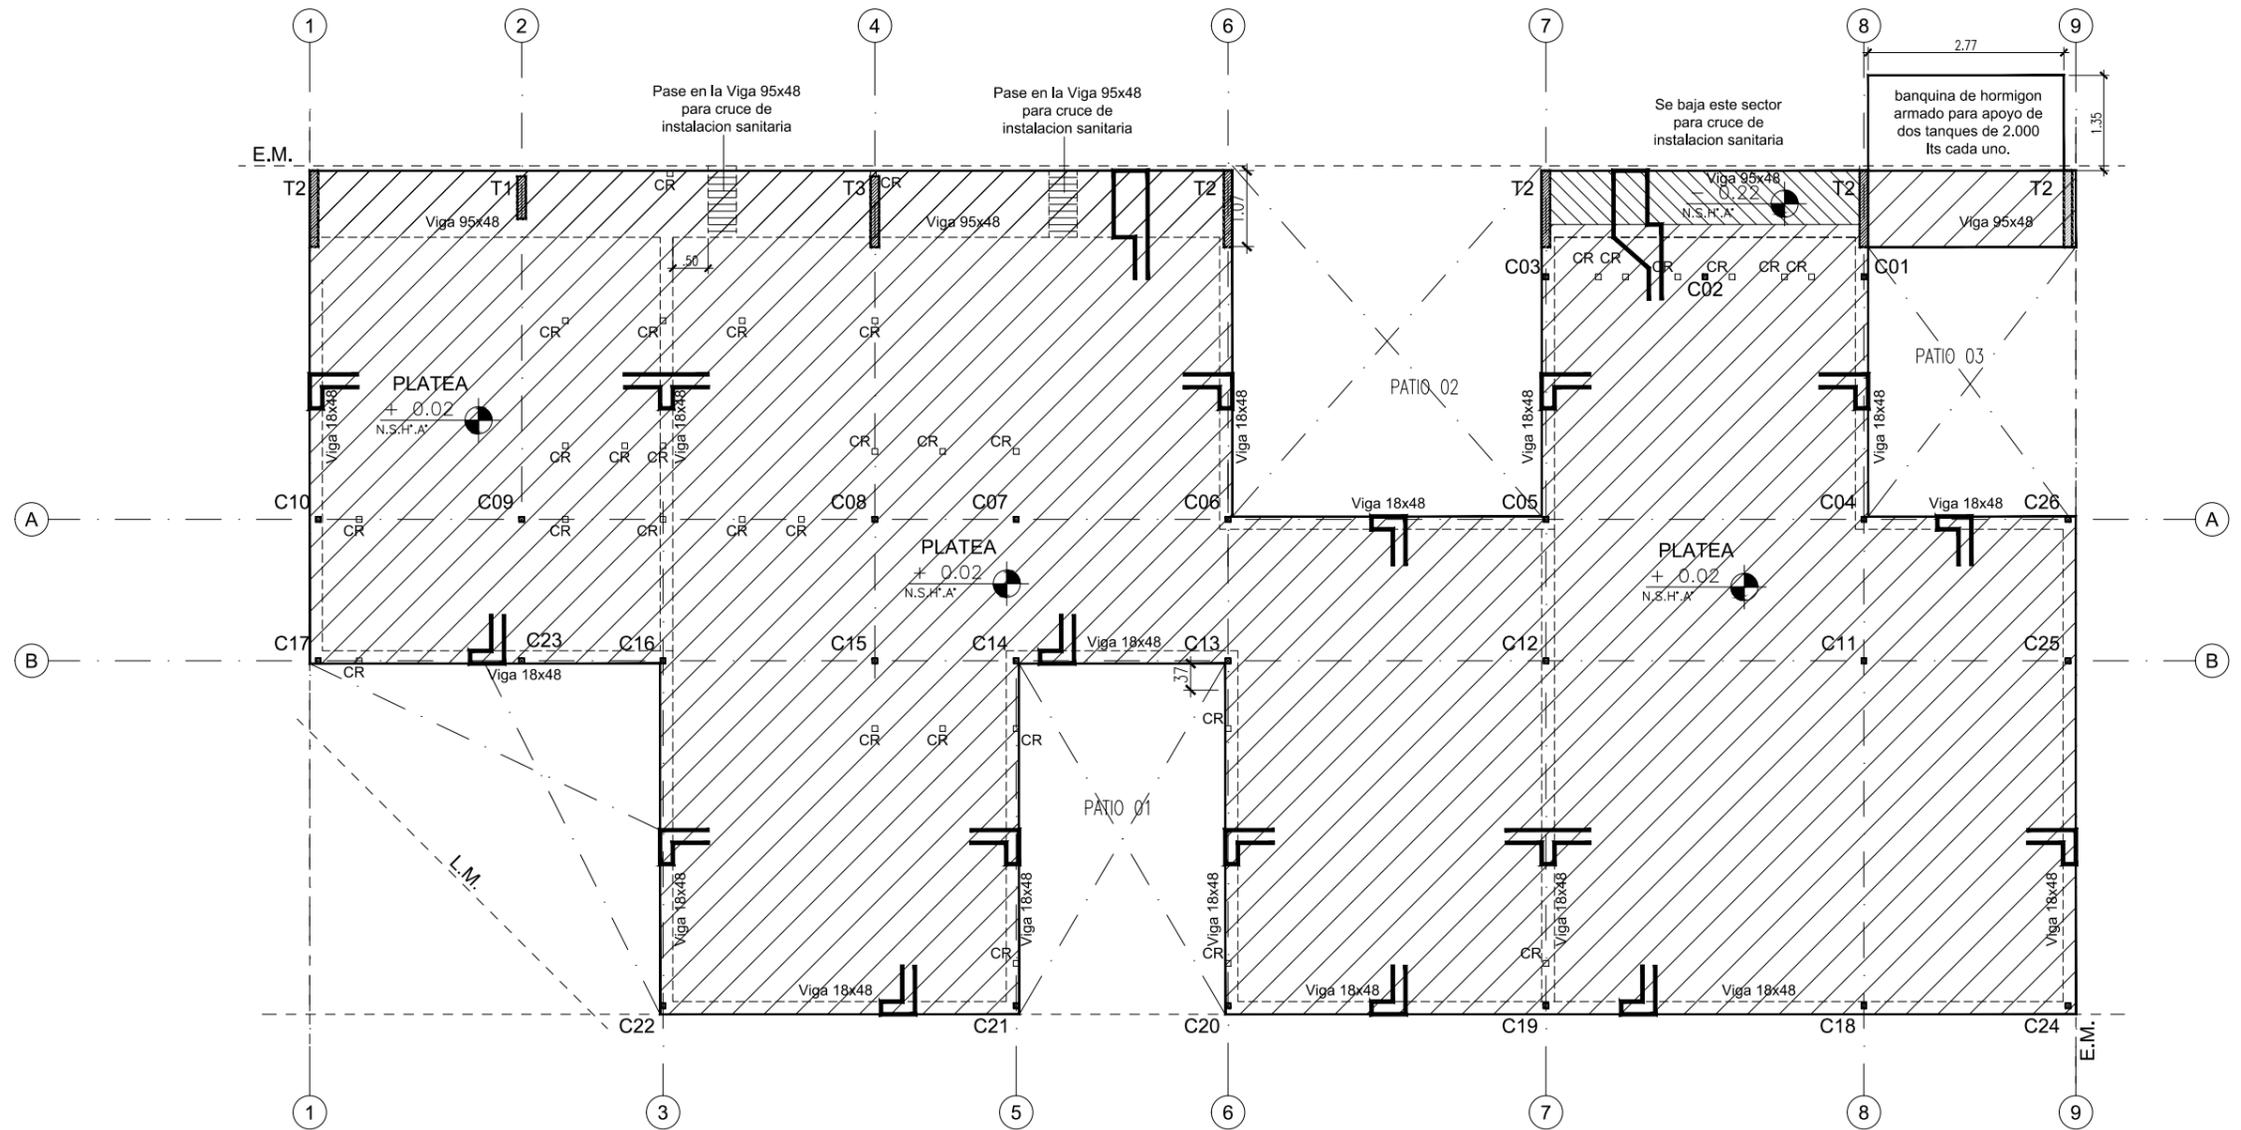


PLATEA DE FUNDACION  
ESP: 0.18 H 30 (DOBLE MALLA del 8)  
VIGAS DE REFUERZO SEGUN INDICACION EN PLANO  
2 CAPAS DE TOSCA DE 15 cm apisonadas

- C22 Estructura Principal Columna metalica
- CR Estructura Secundaria Columna metalica

NOTA: Todos los perfiles, secciones y dimensiones de los elementos son estimados, con el objeto de definir un precio de la instalacion, NO ES APTO PARA CONSTRUCCION, la Empresa debera realizar los calculos y estudios necesarios a fin de validar las mismas y garantizar la estabilidad global de la estructura.

| PLANO NO APTO PARA CONSTRUCCION  |       |   |
|--|-------|---|
| <p>EL PRESENTE PLANO ES INDICATIVO. LA CONTRATISTA CONFECCIONARA LOS PLANOS DEFINITIVOS, QUE DEBERAN SER APROBADOS POR LA INSPECCION DE OBRA. EL PLANO PRESENTADO POR LA CONTRATISTA ESTARA EN UN TODO DE ACUERDO CON LA NORMATIVA VIGENTE.<br/>TODAS LAS MEDIDAS Y NIVELES SE VERIFICARAN EN OBRA POR EL CONTRATISTA.<br/>TODOS LOS DETALLES CONSTRUCTIVOS SERAN COORDINADOS Y COMPATIBILIZADOS EN OBRA</p> |       |   |
| Revisión   | Fecha | Descripción                               |
|  |       |   |
|  |       |   |
|  |       |   |
| <p>Ministerio de Obras Públicas Argentina</p>  |       | <p>Secretaría de Obras Públicas</p>       |
| <p>Subsecretaría de Planificación y Coord. Territorial de la Obra Pública</p>  |       | <p>Dirección Nacional de Arquitectura</p> |
| <p>Obra: CENTRO DE DESARROLLO INFANTIL</p>   |       | <p>Plano N° E01</p>                       |
| <p>Plano: PLANTA FUNDACIONES</p>   |       | <p>Fecha: Escala: 1:100 Revisó:</p>       |

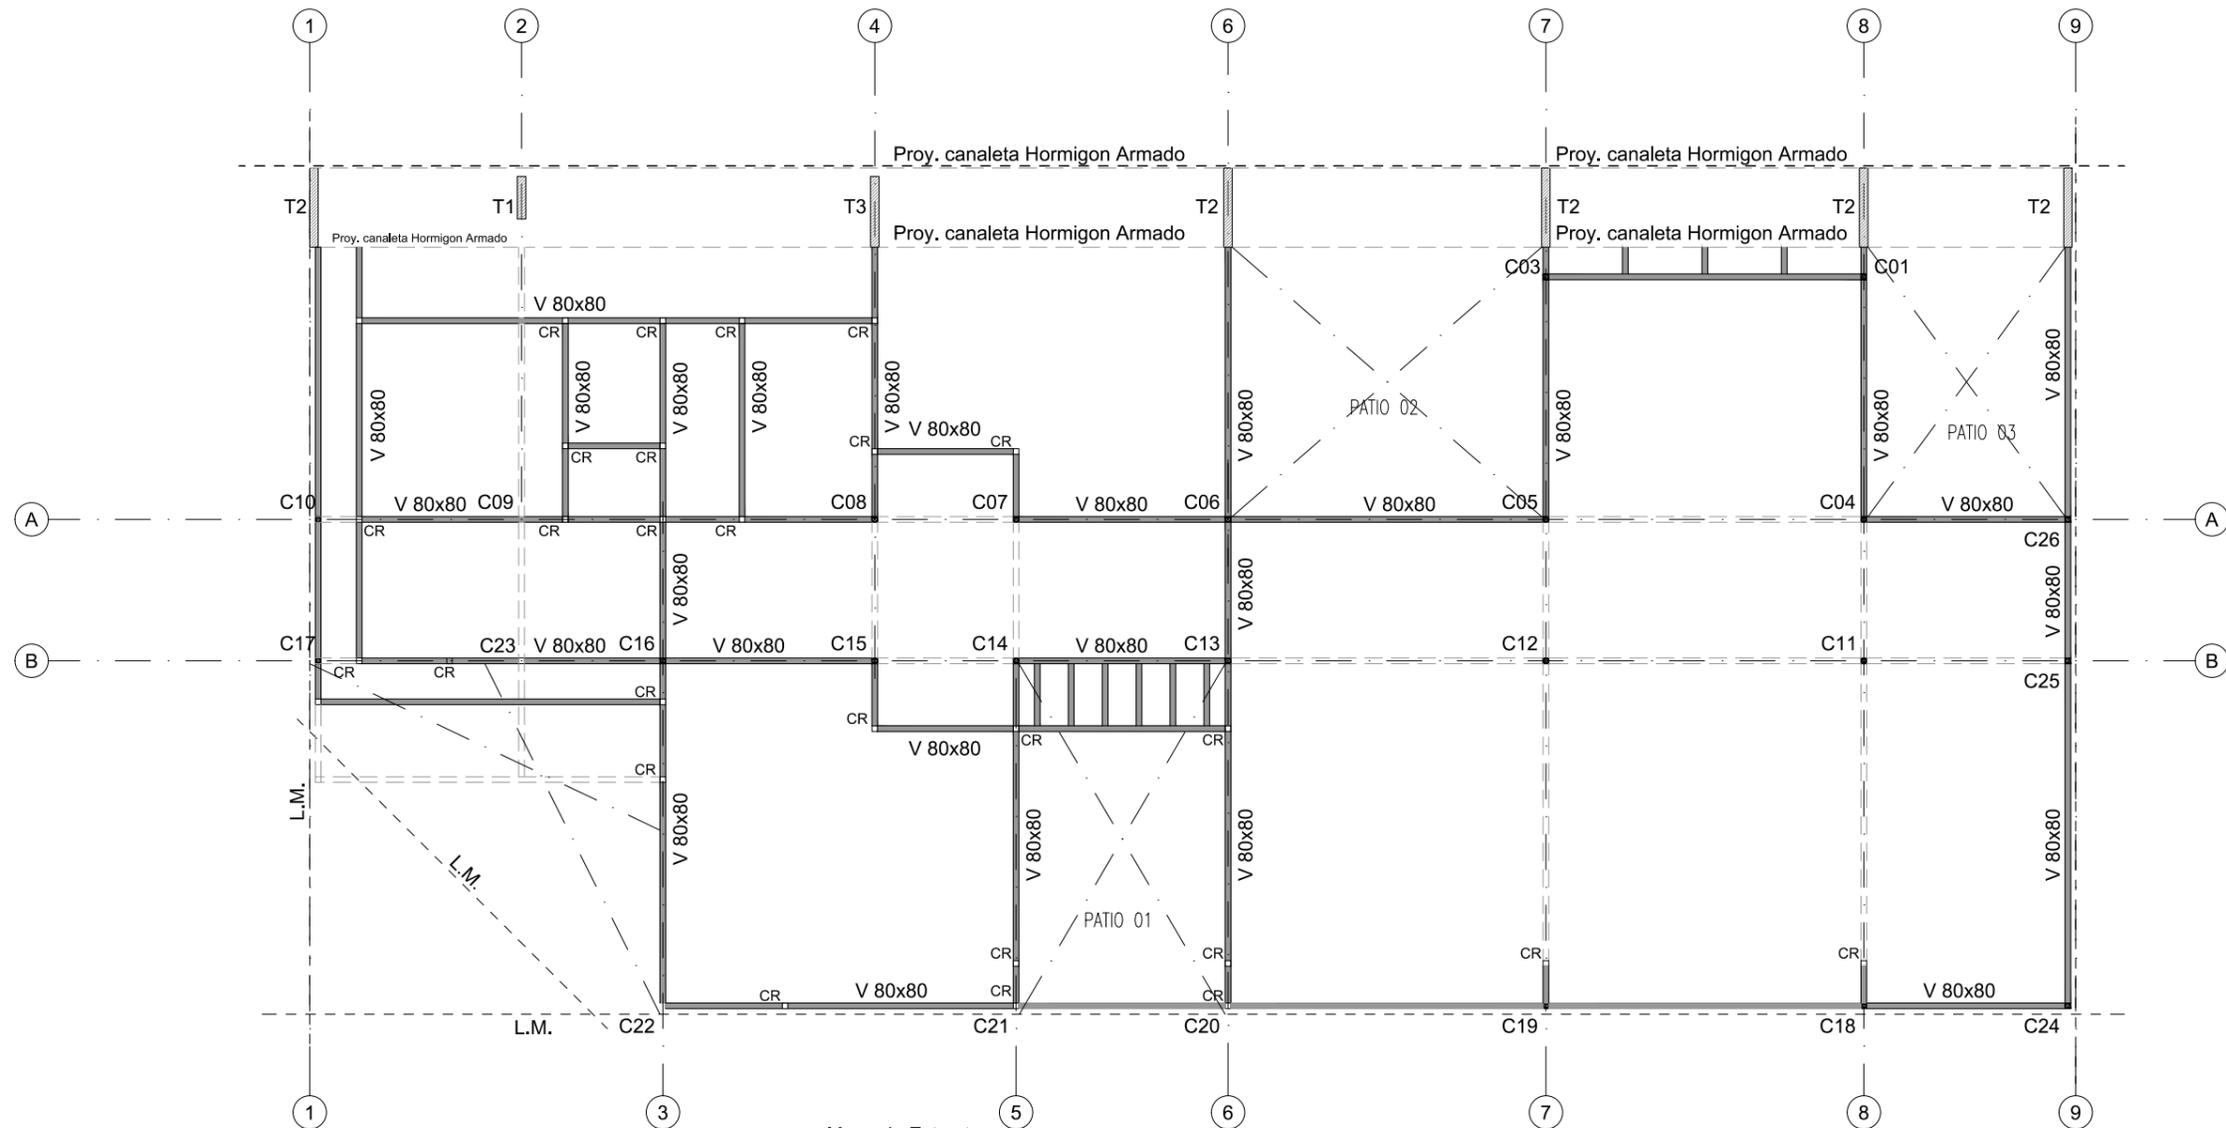

Memoria Estructura

Fundaciones

- Platea de Hormigon Armado espesor 18 cm.

Columnas

- C - Tubo estructural metalico seccion cuadrada 80x80x3.2mm
- CR - Tubo estructural secundario seccion cuadrada 80x80x3.2mm
- T1 - Tabique de hormigón de 12x60cm
- T2 - Tabique de hormigón de 12x112cm
- T3 - Tabique de Hormigon de 12x100cm

Vigas

- V - Tubo estructural metalico seccion cuadrada 160x80x4mm
- VR - Vigas de entrepiso Tubo estructural metalico seccion cuadrada 80x80x3.2mm


- C22 Estructura Principal Columna metalica
- CR Estructura Secundaria Columna metalica

NOTA: Todos los perfiles, secciones y dimensiones de los elementos son estimados, con el objeto de definir un precio de la instalacion, NO ES APTO PARA CONSTRUCCION, la Empresa debera realizar los calculos y estudios necesarios a fin de validar las mismas y garantizar la estabilidad global de la estructura.

|  |       |             |  |
|--|-------|-------------|--|
| <b>PLANO NO APTO PARA CONSTRUCCION</b>   |       |             | <p>Ministerio de Obras Públicas<br/>Secretaría de Obras Públicas<br/>Subsecretaría de Planificación y Coord. Territorial de la Obra Pública<br/>Dirección Nacional de Arquitectura</p> |
| <p>EL PRESENTE PLANO ES INDICATIVO. LA CONTRATISTA CONFECCIONARA LOS PLANOS DEFINITIVOS, QUE DEBERAN SER APROBADOS POR LA INSPECCION DE OBRA. EL PLANO PRESENTADO POR LA CONTRATISTA ESTARA EN UN TODO DE ACUERDO CON LA NORMATIVA VIGENTE.<br/>TODAS LAS MEDIDAS Y NIVELES SE VERIFICARAN EN OBRA POR EL CONTRATISTA.<br/>TODOS LOS DETALLES CONSTRUCTIVOS SERAN COORDINADOS Y COMPATIBILIZADOS EN OBRA</p> |       |             |  |
| Revisión   | Fecha | Descripción | Obra: CENTRO DE DESARROLLO INFANTIL<br>Plano: ESTRUCTURA S/PB - h=2.10<br>Fecha: _____ Escala: 1:100 Revisó: _____   |
|  |       |             | Plano N°<br><b>E02</b>   |

1 Estructura s/PB bajo cubierta metalica

Escala 1:100

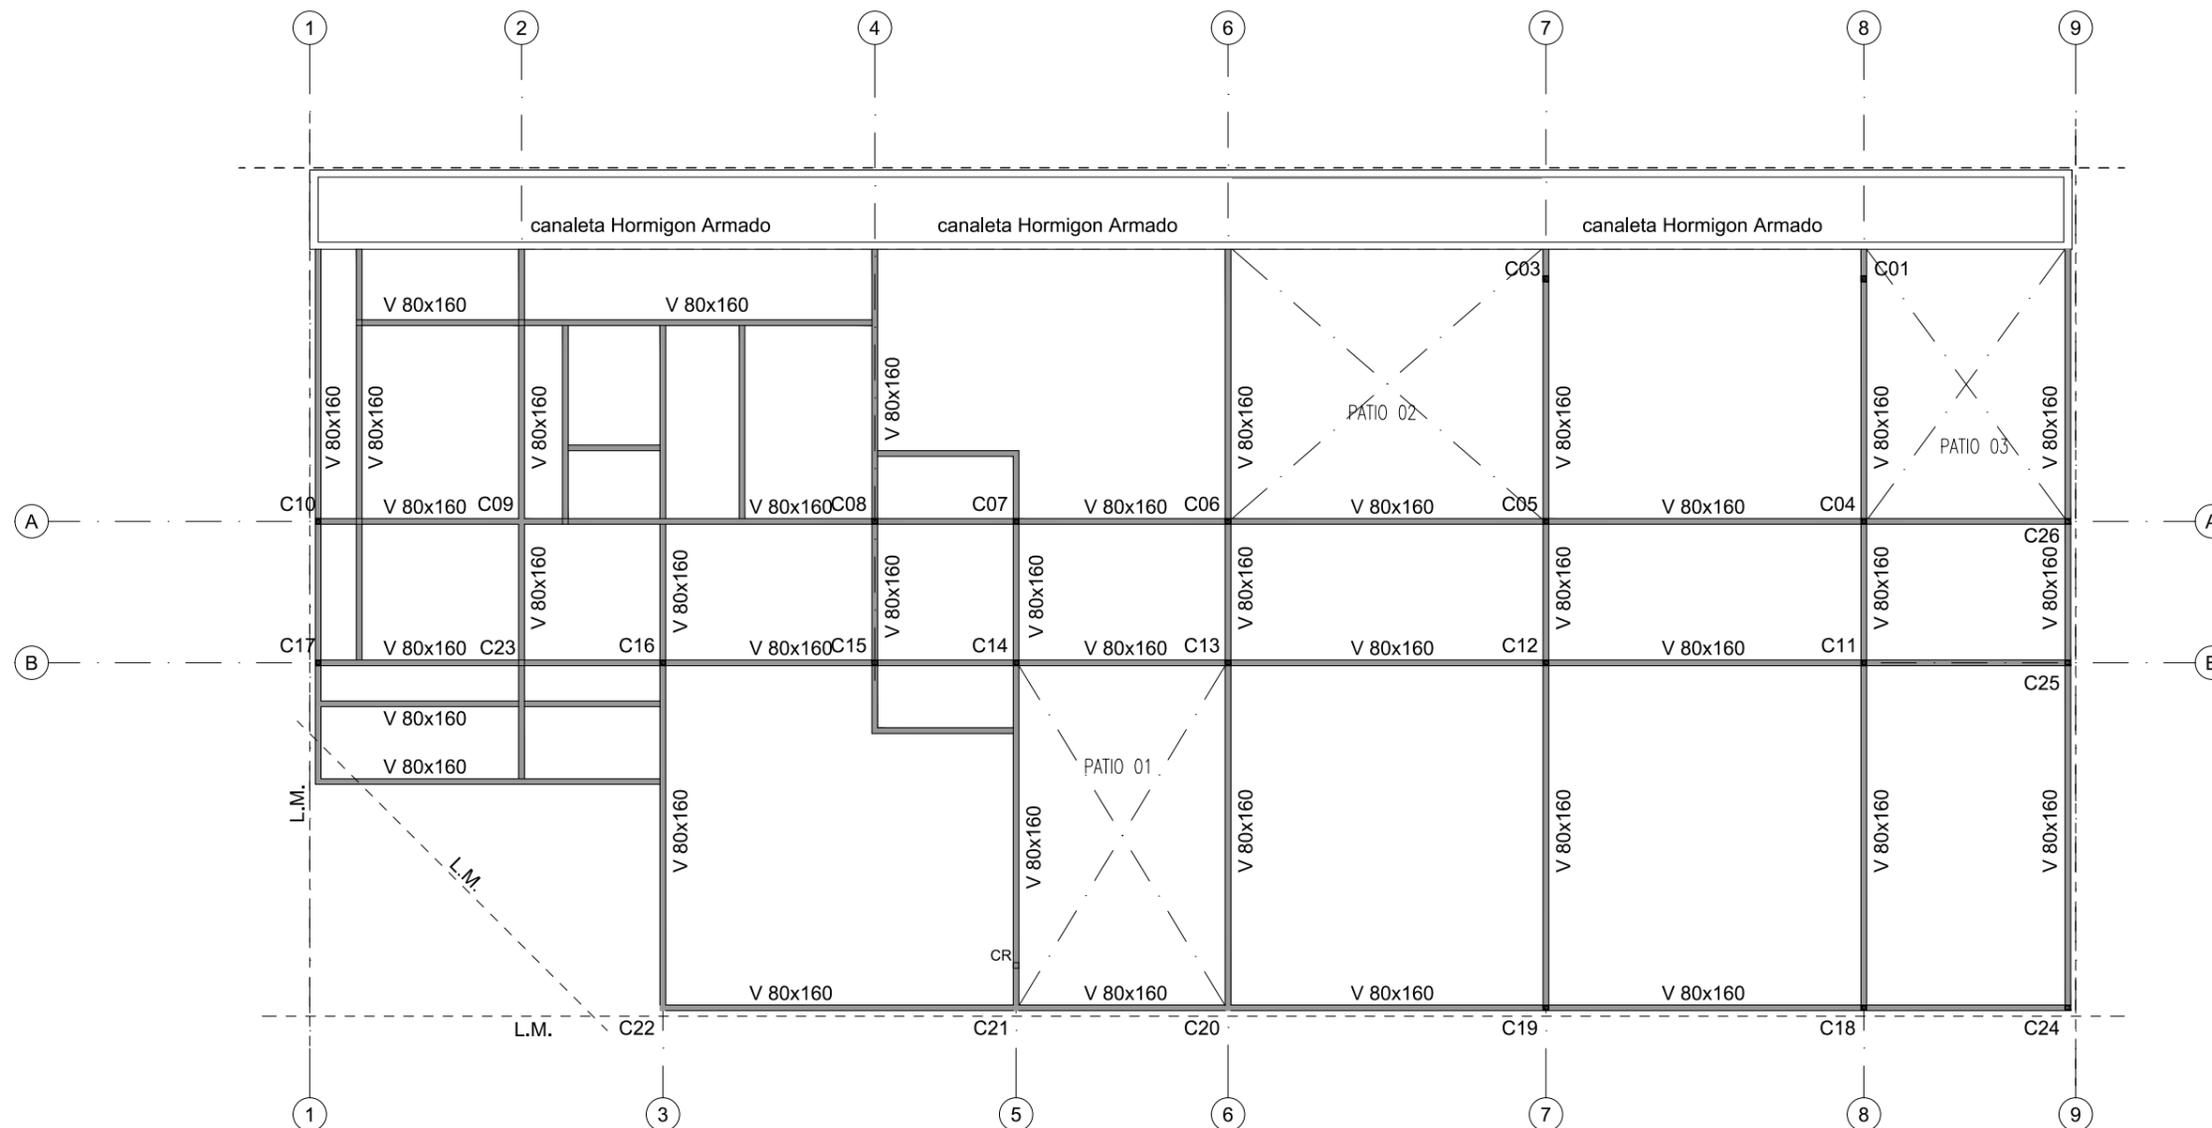

Memoria Estructura

Fundaciones

- Placa de Hormigon Armado espesor 18 cm.

Columnas

- C - Tubo estructural metalico seccion cuadrada 80x80x3.2mm
- CR - Tubo estructural secundario seccion cuadrada 80x80x3.2mm
- T1 - Tabique de hormigón de 12x60cm
- T2 - Tabique de hormigón de 12x100cm

Vigas

- V - Tubo estructural metalico seccion cuadrada 160x80x4mm
- VR - Vigas de entrepiso Tubo estructural metalico seccion cuadrada 80x80x3.2mm

- C22 Estructura Principal Columna metalica
- CR Estructura Secundaria Columna metalica

NOTA: Todos los perfiles, secciones y dimensiones de los elementos son estimados, con el objeto de definir un precio de la instalacion, NO ES APTO PARA CONSTRUCCION, la Empresa debera realizar los calculos y estudios necesarios a fin de validar las mismas y garantizar la estabilidad global de la estructura.

| PLANO NO APTO PARA CONSTRUCCION  |               |                         |
|--|---------------|-------------------------|
| <p>EL PRESENTE PLANO ES INDICATIVO. LA CONTRATISTA CONFECCIONARA LOS PLANOS DEFINITIVOS, QUE DEBERAN SER APROBADOS POR LA INSPECCION DE OBRA. EL PLANO PRESENTADO POR LA CONTRATISTA ESTARA EN UN TODO DE ACUERDO CON LA NORMATIVA VIGENTE.<br/>TODAS LAS MEDIDAS Y NIVELES SE VERIFICARAN EN OBRA POR EL CONTRATISTA.<br/>TODOS LOS DETALLES CONSTRUCTIVOS SERAN COORDINADOS Y COMPATIBILIZADOS EN OBRA</p> |               |                         |
| Revisión   | Fecha         | Descripción             |
|  |               |                         |
|  |               |                         |
|  |               |                         |
|  |               |                         |
| <p>Obra: CENTRO DE DESARROLLO INFANTIL<br/>Plano: ESTRUCTURA S/PBAJO CUBIERTA</p>  |               | <p>Plano N°<br/>E03</p> |
| Fecha:   | Escala: 1:100 | Revisó:                 |




Ministerio de Obras Públicas Argentina

Secretaría de Obras Públicas

Subsecretaría de Planificación y Coord. Territorial de la Obra Pública

Dirección Nacional de Arquitectura

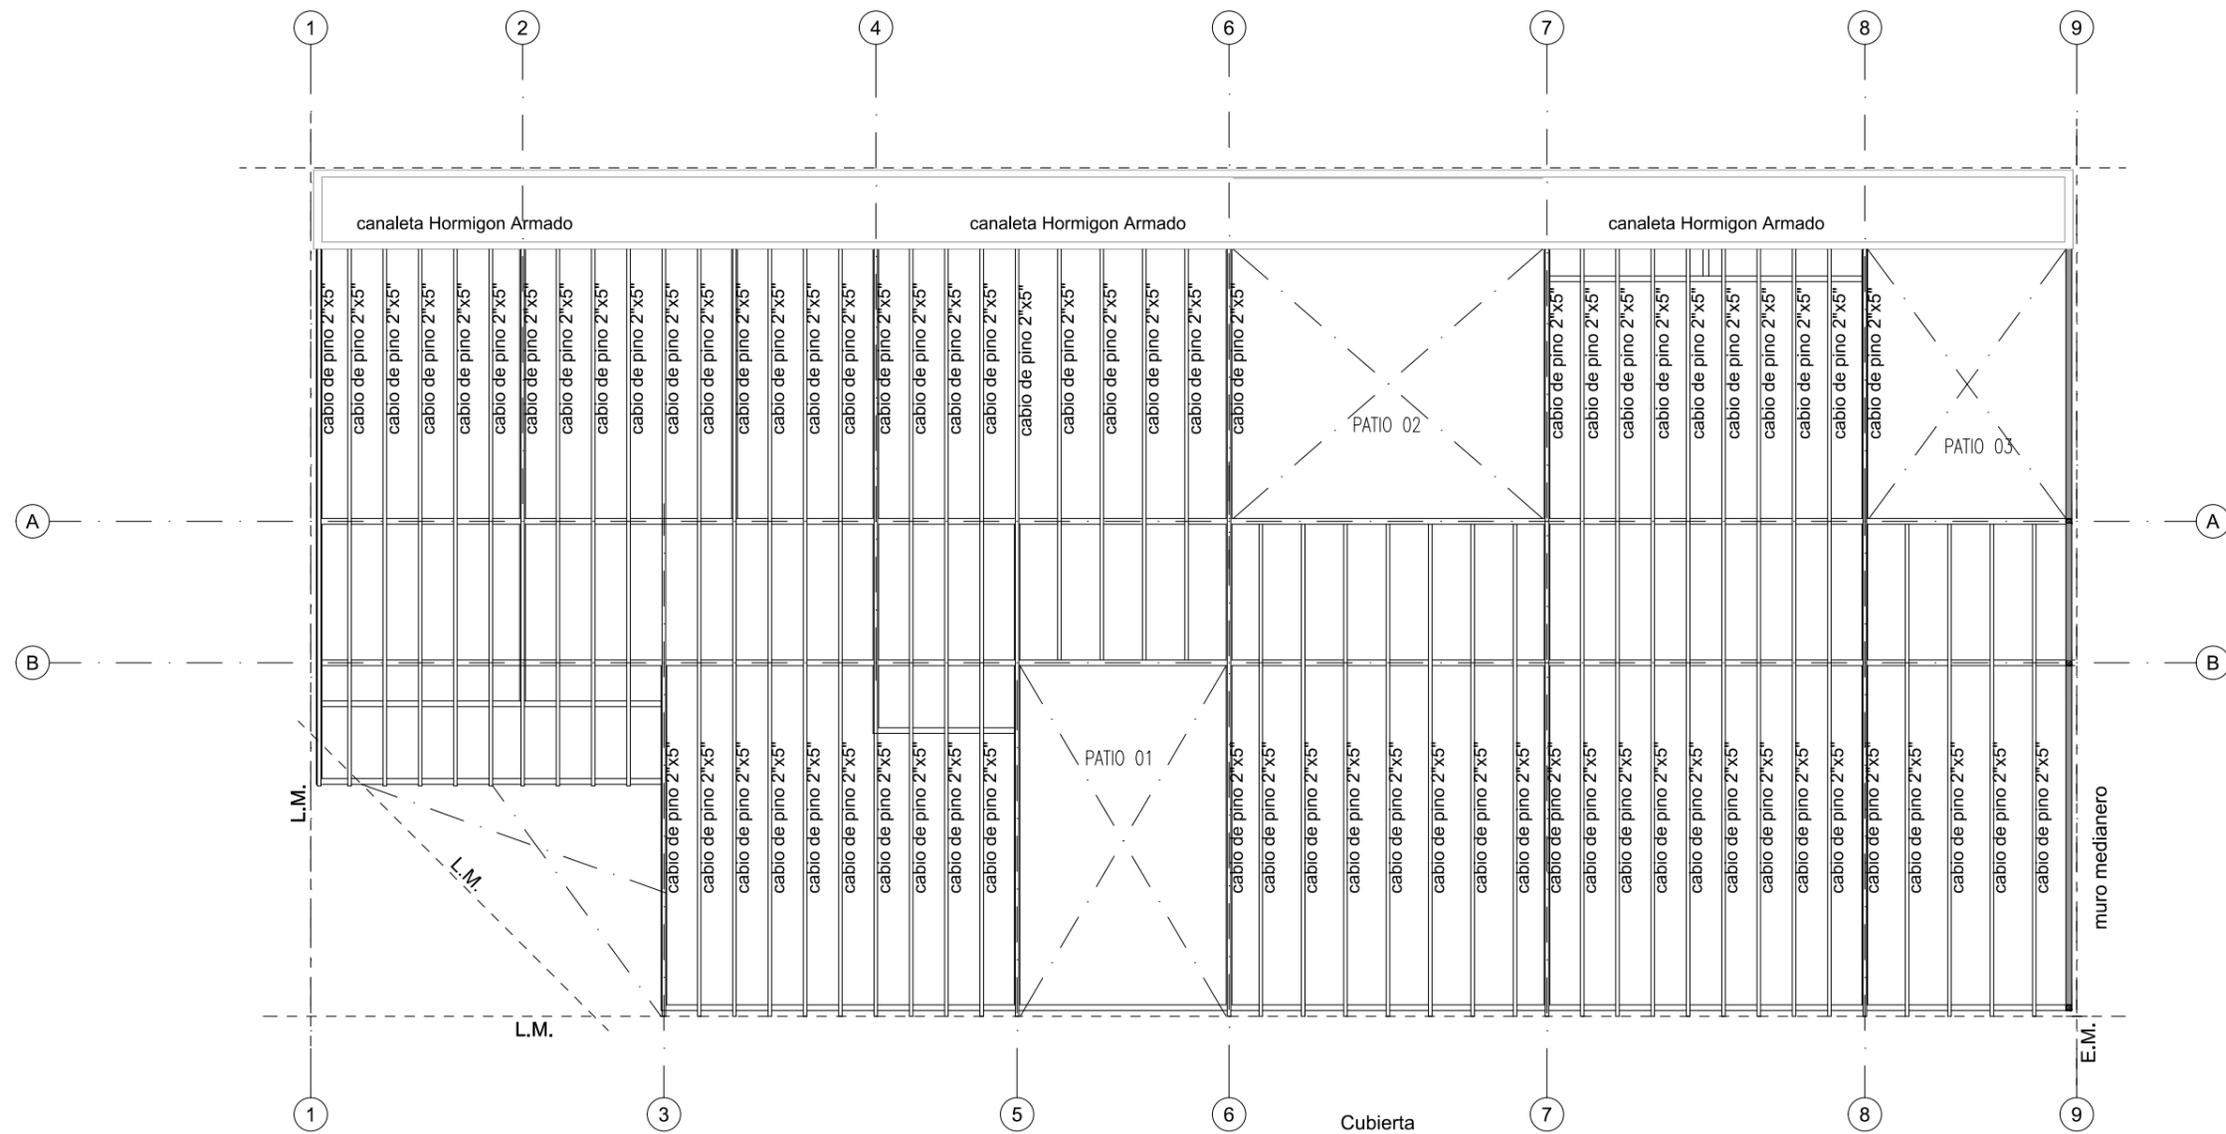

Cubierta  
Pendiente 12%

Vigas Cubierta:  
V - Tubo estructural metalico seccion cuadrada 160x80x4mm


- Sobre superficies cubiertas  
Cabios de Pino Parana 2"x5"  
Cierre en Chapa Sinusoidal prepintada color negro
- Sobre patios  
Tubo estructural seccion rectangular 50x50x3.2mm  
Cruces de San Andres Ø1/2"

NOTA: Todos los perfiles, secciones y dimensiones de los elementos son estimados, con el objeto de definir un precio de la instalacion, NO ES APTO PARA CONSTRUCCION, la Empresa debera realizar los calculos y estudios necesarios a fin de validar las mismas y garantizar la estabilidad global de la estructura.

|  |       |             |  |  |   |   |
|--|-------|-------------|--|--|---|---|
| <b>PLANO NO APTO PARA CONSTRUCCION</b>   |       |             |  <p><b>Ministerio de Obras Públicas Argentina</b></p> | <p><b>Secretaría de Obras Públicas</b></p> | <p>Subsecretaría de Planificación y Coord. Territorial de la Obra Pública</p> | <p>Dirección Nacional de Arquitectura</p> |
| <p>EL PRESENTE PLANO ES INDICATIVO. LA CONTRATISTA CONFECCIONARA LOS PLANOS DEFINITIVOS, QUE DEBERAN SER APROBADOS POR LA INSPECCION DE OBRA. EL PLANO PRESENTADO POR LA CONTRATISTA ESTARA EN UN TODO DE ACUERDO CON LA NORMATIVA VIGENTE.<br/>TODAS LAS MEDIDAS Y NIVELES SE VERIFICAN EN OBRA POR EL CONTRATISTA.<br/>TODOS LOS DETALLES CONSTRUCTIVOS SERAN COORDINADOS Y COMPATIBILIZADOS EN OBRA</p> |       |             |  |  |   |   |
| Revision   | Fecha | Descripcion |  |  |   |   |
|  |       |             |  |  |   |   |
|  |       |             | <p>Obra: CENTRO DE DESARROLLO INFANTIL</p> <p>Plano: PLANTA TECHOS ESTRUCTURA CUBIERTA</p>   |  |   | <p>Plano N°</p> <p><b>E04</b></p>         |
|  |       |             | <p>Fecha: _____</p>  | <p>Escala: 1:100</p>                       | <p>Revisó: _____</p>  |   |

# 1 Planta Baja

Escala 1:100

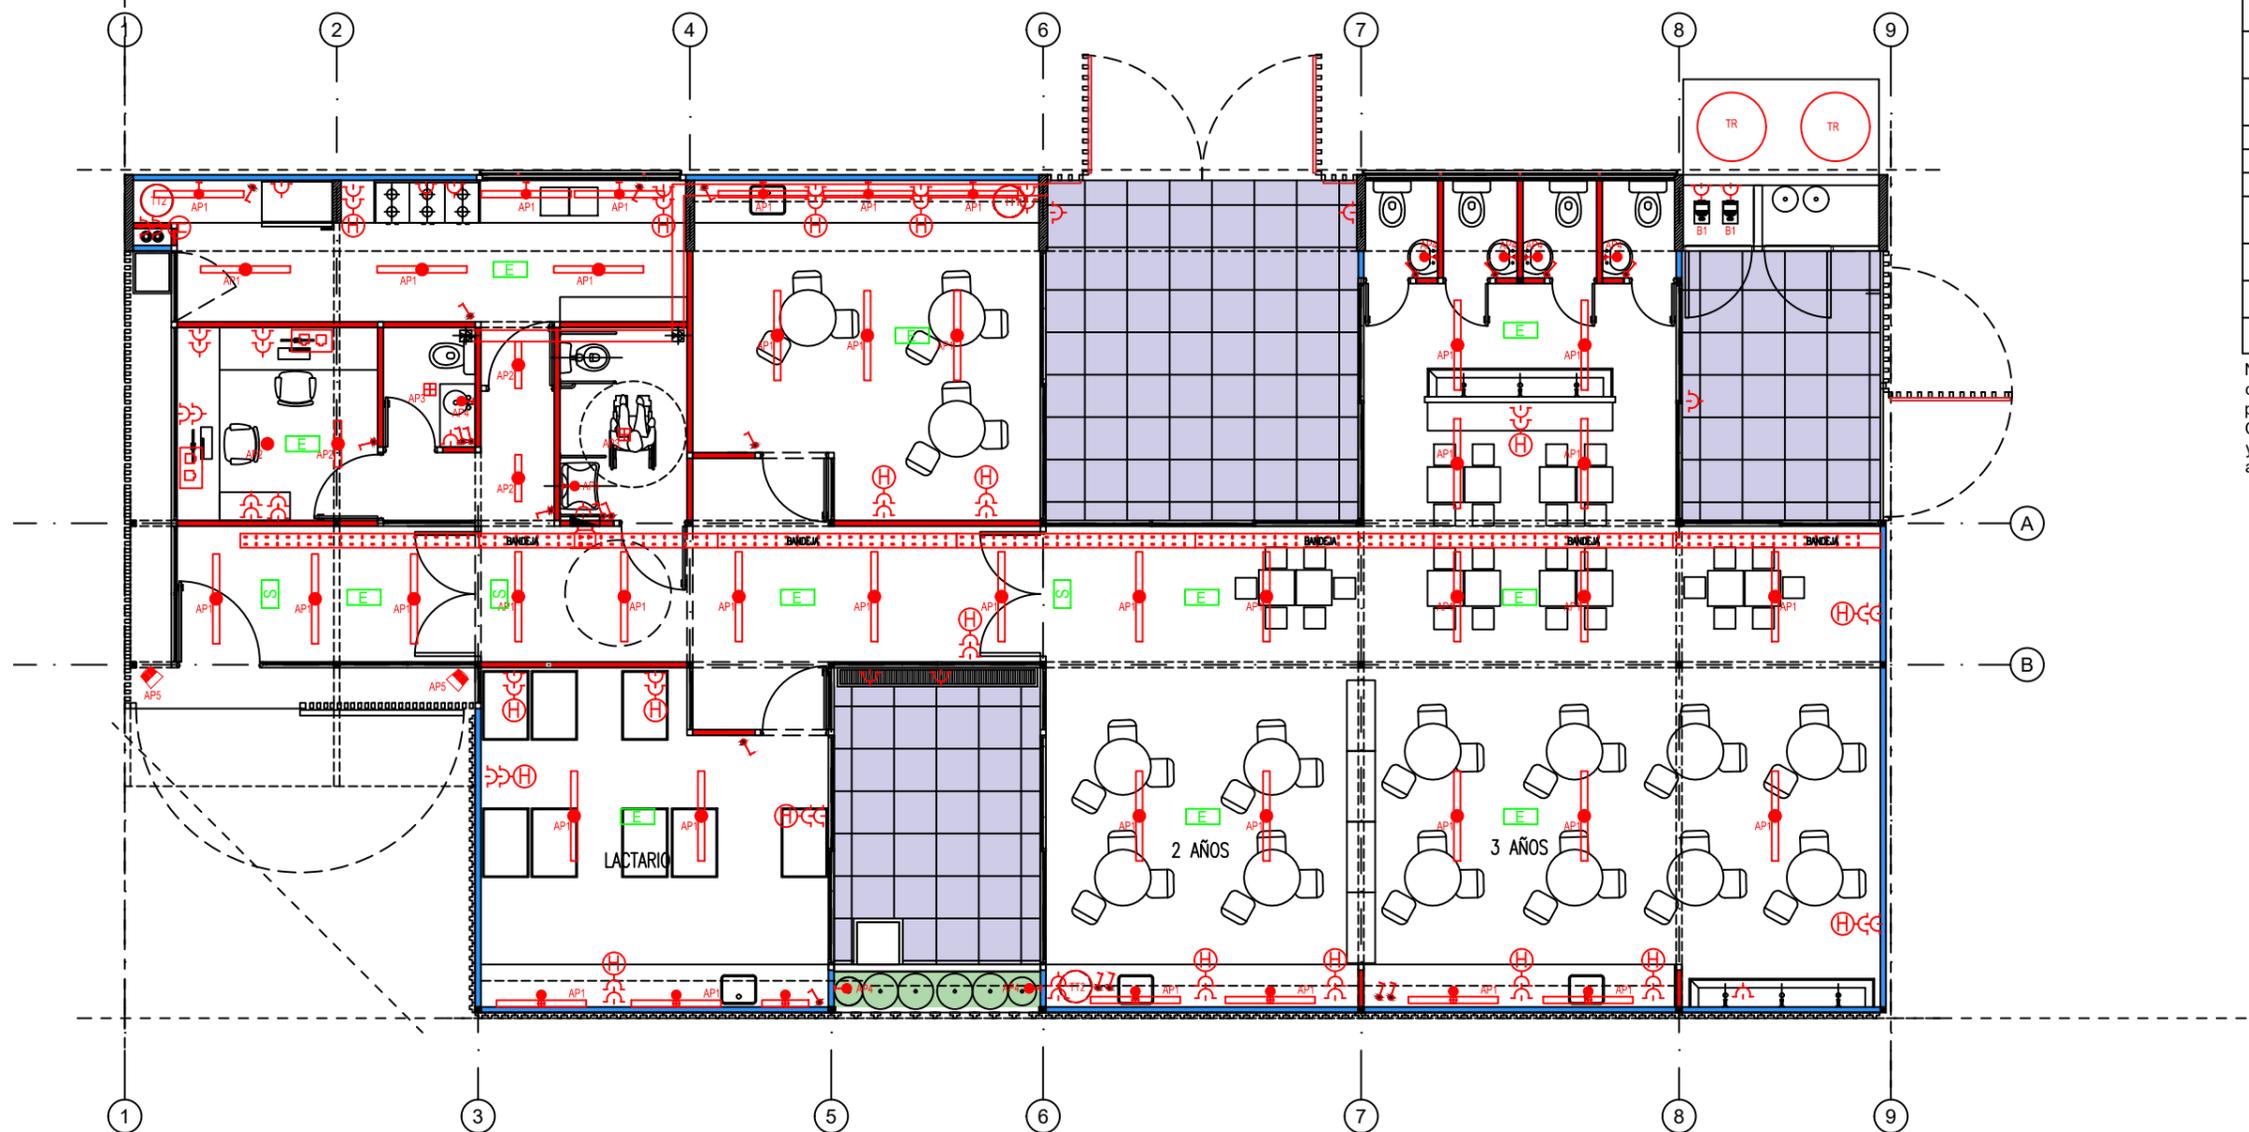

| ILUMINACIÓN   REFERENCIAS |      |   |      |
|---------------------------|------|---|------|
| SIMBOLOGÍA                | COD. | REFERENCIAS   | POT. |
|                           | AP1  | Aplique Plafón estanco de policarbonato para tubos led marca LUMENAC, modelo MAREÁ 95x127x94mm 20W o calidad superior       | 20W  |
|                           | AP2  | Aplique Plafón estanco de policarbonato para tubos led marca LUMENAC, modelo MAREÁ 95x66x94mm 10W o calidad superior        | 10W  |
|                           | AP3  | Aplique Luminaria led de aplicar, cuerpo de chapa, difusor marca LUMENAC, modelo POLO-P 165x165x35mm 12w o calidad superior | 12W  |
|                           | AP4  | Luminaria led de aplicar, cuerpo oval marca LUMENAC, modelo OVAL 27x146x67mm 20w o calidad superior                         | 20W  |
|                           | AP5  | Proyector led, marca LUMENAC, modelo CLEVER 173x203x73mm 30w, o calidad superior  | 30W  |
|                           |      | Luz de emergencia   |      |
|                           |      | Cartel luminoso de salida   |      |
|                           |      | Boca de Dato Doble ( 2 datos Cat 5e)  |      |
|                           |      | Tomas Doble Normalizado con Obturadores 2x10  |      |
|                           | TT1  | Termotanque electrico 50 lts  |      |
|                           | TT2  | Termotanque electrico 120 lts   |      |
|                           | B1   | Bomba para alimentacion de tanque de reserva  |      |

NOTA: Las especificaciones de los equipos y sus capacidades son estimadas, con el objeto de definir un precio de la instalacion, NO ES APTO PARA CONSTRUCCION, la Empresa debera realizar los calculos y estudios necesarios a fin de determinar los valores adecuados para cada instalacion.

### PLANO NO APTO PARA CONSTRUCCION

EL PRESENTE PLANO ES INDICATIVO. LA CONTRATISTA CONFECCIONARA LOS PLANOS DEFINITIVOS, QUE DEBERAN SER APROBADOS POR LA INSPECCION DE OBRA. EL PLANO PRESENTADO POR LA CONTRATISTA ESTARA EN UN TODO DE ACUERDO CON LA NORMATIVA VIGENTE. TODAS LAS MEDIDAS Y NIVELES SE VERIFICARAN EN OBRA POR EL CONTRATISTA. TODOS LOS DETALLES CONSTRUCTIVOS SERAN COORDINADOS Y COMPATIBILIZADOS EN OBRA.

| Revision | Fecha | Descripcion |
|----------|-------|-------------|
|          |       |             |
|          |       |             |
|          |       |             |



Ministerio de Obras Públicas Argentina

Secretaría de Obras Públicas

Subsecretaría de Planificación y Coord. Territorial de la Obra Pública

Dirección Nacional de Arquitectura

Obra: CENTRO DE DESARROLLO INFANTIL

Plano: PLANTA INSTALACIONES ELECTRICAS

Fecha: Escala: 1:100

Revisó:

Plano N° IE01

1 **Planta Baja**  
Escala 1:100




| SIMBOLOGIA | REFERENCIAS          |
|------------|----------------------|
|            | MATAFUEGO            |
|            | DETECTOR DE HUMO     |
|            | DETECTOR DE GAS      |
|            | PULSADOR DE INCENDIO |
|            | CENTRAL DE INCENDIO  |

NOTA: Las especificaciones de los equipos y sus capacidades son estimadas, con el objeto de definir un precio de la instalacion, NO ES APTO PARA CONSTRUCCION, la Empresa debera realizar los calculos y estudios necesarios a fin de determinar los valores adecuados para cada instalacion.

|   |       |             |  |                         |
|---|-------|-------------|--|-------------------------|
| <b>PLANO NO APTO PARA CONSTRUCCION</b>  |       |             | <p>Ministerio de Obras Públicas<br/>Secretaría de Obras Públicas<br/>Subsecretaría de Planificación y Coord. Territorial de la Obra Pública<br/>Dirección Nacional de Arquitectura</p> | Plano N°<br><b>1101</b> |
| <p><small>EL PRESENTE PLANO ES INDICATIVO. LA CONTRATISTA CONFECCIONARA LOS PLANOS DEFINITIVOS, QUE DEBERAN SER APROBADOS POR LA INSPECCION DE OBRA. EL PLANO PRESENTADO POR LA CONTRATISTA ESTARA EN UN TODO DE ACUERDO CON LA NORMATIVA VIGENTE.<br/>TODAS LAS MEDIDAS Y NIVELES SE VERIFICARAN EN OBRA POR EL CONTRATISTA.<br/>TODOS LOS DETALLES CONSTRUCTIVOS SERAN COORDINADOS Y COMPATIBILIZADOS EN OBRA</small></p> |       |             |  |                         |
| Revisión  | Fecha | Descripción | Obra: CENTRO DE DESARROLLO INFANTIL  |                         |
|   |       |             | Plano: PLANTA INSTALACION DE INCENDIO  |                         |
|   |       |             | Fecha:   | Escala: 1:100           |
|   |       |             |  | Revisó:                 |

**1 Planta Baja**  
Escala 1:100

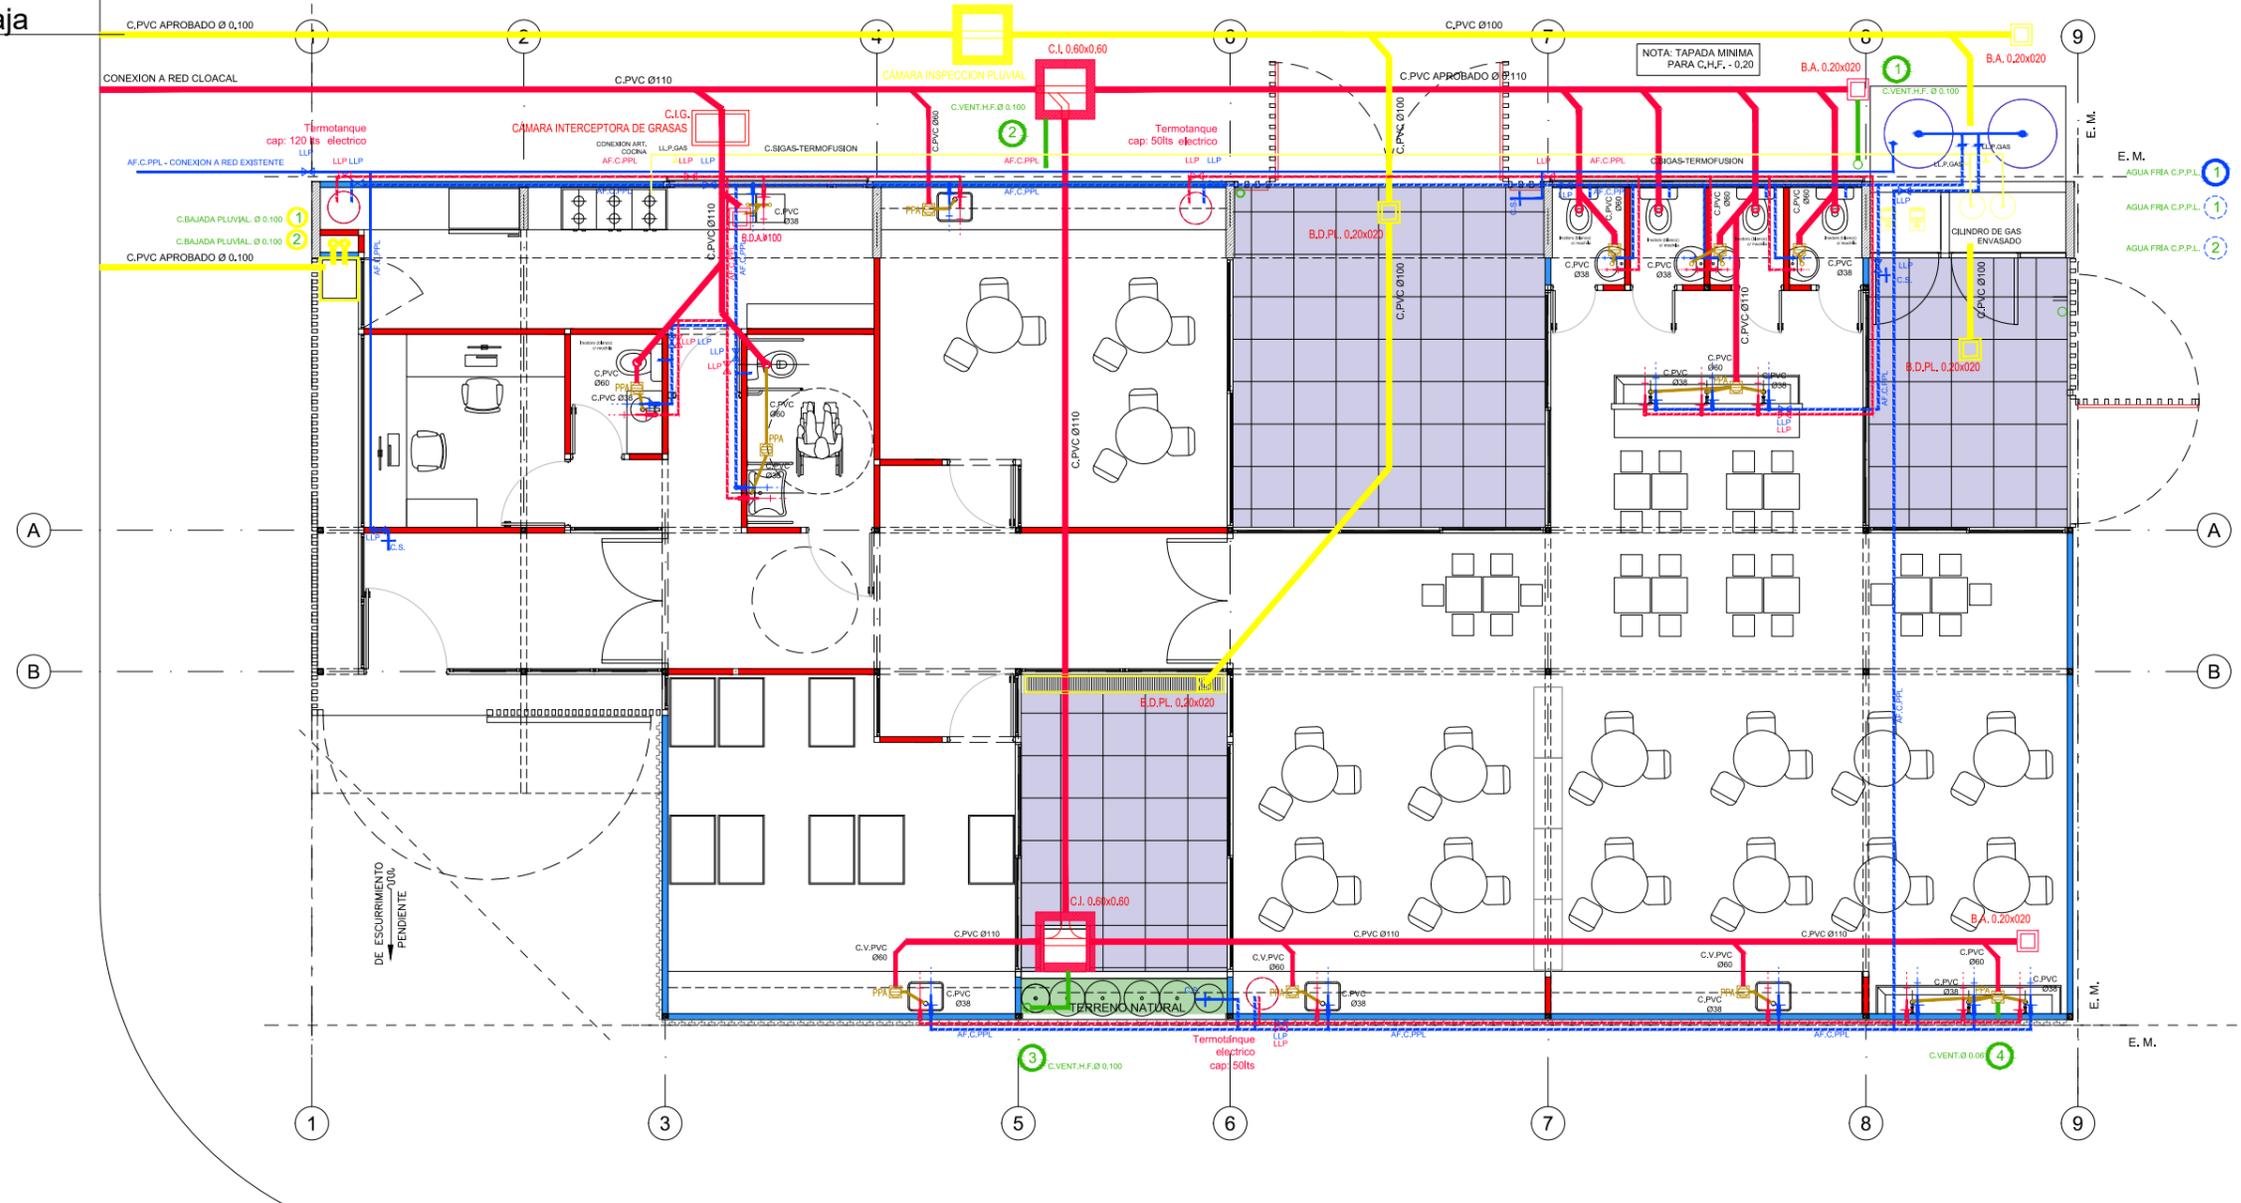

GABINETE CONTIENE BOMBA PRESURIZADORA Y CILINDROS DE GAS. MUROS DE MAMPOSTERIA LHC 12X18X33 Y REVOQUES

2 TANQUES DE RESERVA CAP: 2000 ls, C/U Ø ACERO INOXIDABLE 0.97 m x 2,47 m C/APOYO EN BANQUINA FLOTANTE AUTOMÁTICO 2 BOMBAS PRESURIZADORAS 4,5 m³ A 25 MCA - ALTERNADAS Y EN CASCADA

| Referencias Provision de agua - Instalacion de Gas |  | Referencias Desagues |  |
|--|--|----------------------|--|
| DESCRIPCION  | CAÑERIAS   | DESCRIPCION          | CAÑERIAS   |
|  | CANILLA AC   |                      | DESAGUE CLOACAL INST. PRIMARIA<br>CAÑERIA DE PVC 110   |
|  | CANILLA AF   |                      | DESAGUE CLOACAL INST. SECUNDARIA<br>CAÑERIA DE PVC 60  |
|  | CAÑERÍA AGUA CALIENTE P.P.L.                         |                      | DESAGUE PLUVIAL<br>CAÑERIA DE PVC 110  |
|  | CAÑERÍA AGUA FRÍA P.P.L.                             |                      | VENTILACION<br>CAÑERIA DE HIERRO FUNDIDO EN CAMARAS DE INSPECCION.<br>CAÑERIA DE PVC 60 EN BOCAS DE ACCESO Y PILETA DE PATIO |
|  | LLAVE DE PASO AC                                     |                      |  |
|  | LLAVE DE PASO AF                                     |                      |  |
|  | CAÑO DE GAS ( SIGAS TERMOFUSION APROBADO) DIAM: 3/4" |                      |  |

NOTA: TODAS LAS DIMENSIONES SERAN RESULTADO DEL CALCULO CORRESPONDIENTE PRESENTADO POR LA EMPRESA ADJUDICADA

**PLANO NO APTO PARA CONSTRUCCION**


EL PRESENTE PLANO ES INDICATIVO. LA CONTRATISTA CONFECCIONARA LOS PLANOS DEFINITIVOS, QUE DEBERAN SER APROBADOS POR LA INSPECCION DE OBRA. EL PLANO PRESENTADO POR LA CONTRATISTA ESTARA EN UN TODO DE ACUERDO CON LA NORMATIVA VIGENTE. TODAS LAS MEDIDAS Y NIVELES SE VERIFICARAN EN OBRA POR EL CONTRATISTA. TODOS LOS DETALLES CONSTRUCTIVOS SERAN COORDINADOS Y COMPATIBILIZADOS EN OBRA

| Revision | Fecha | Descripcion |
|----------|-------|-------------|
|          |       |             |
|          |       |             |
|          |       |             |

Ministerio de Obras Públicas Argentina  
Secretaría de Obras Públicas  
Subsecretaría de Planificación y Coord. Territorial de la Obra Pública  
Dirección Nacional de Arquitectura

Obra: CENTRO DE DESARROLLO INFANTIL  
Plano: INSTALACION SANITARIA - GAS  
Fecha:                      Escala: 1:100                      Revisó:                      Plano N° IS01

1 Planta Baja  
Escala 1:100

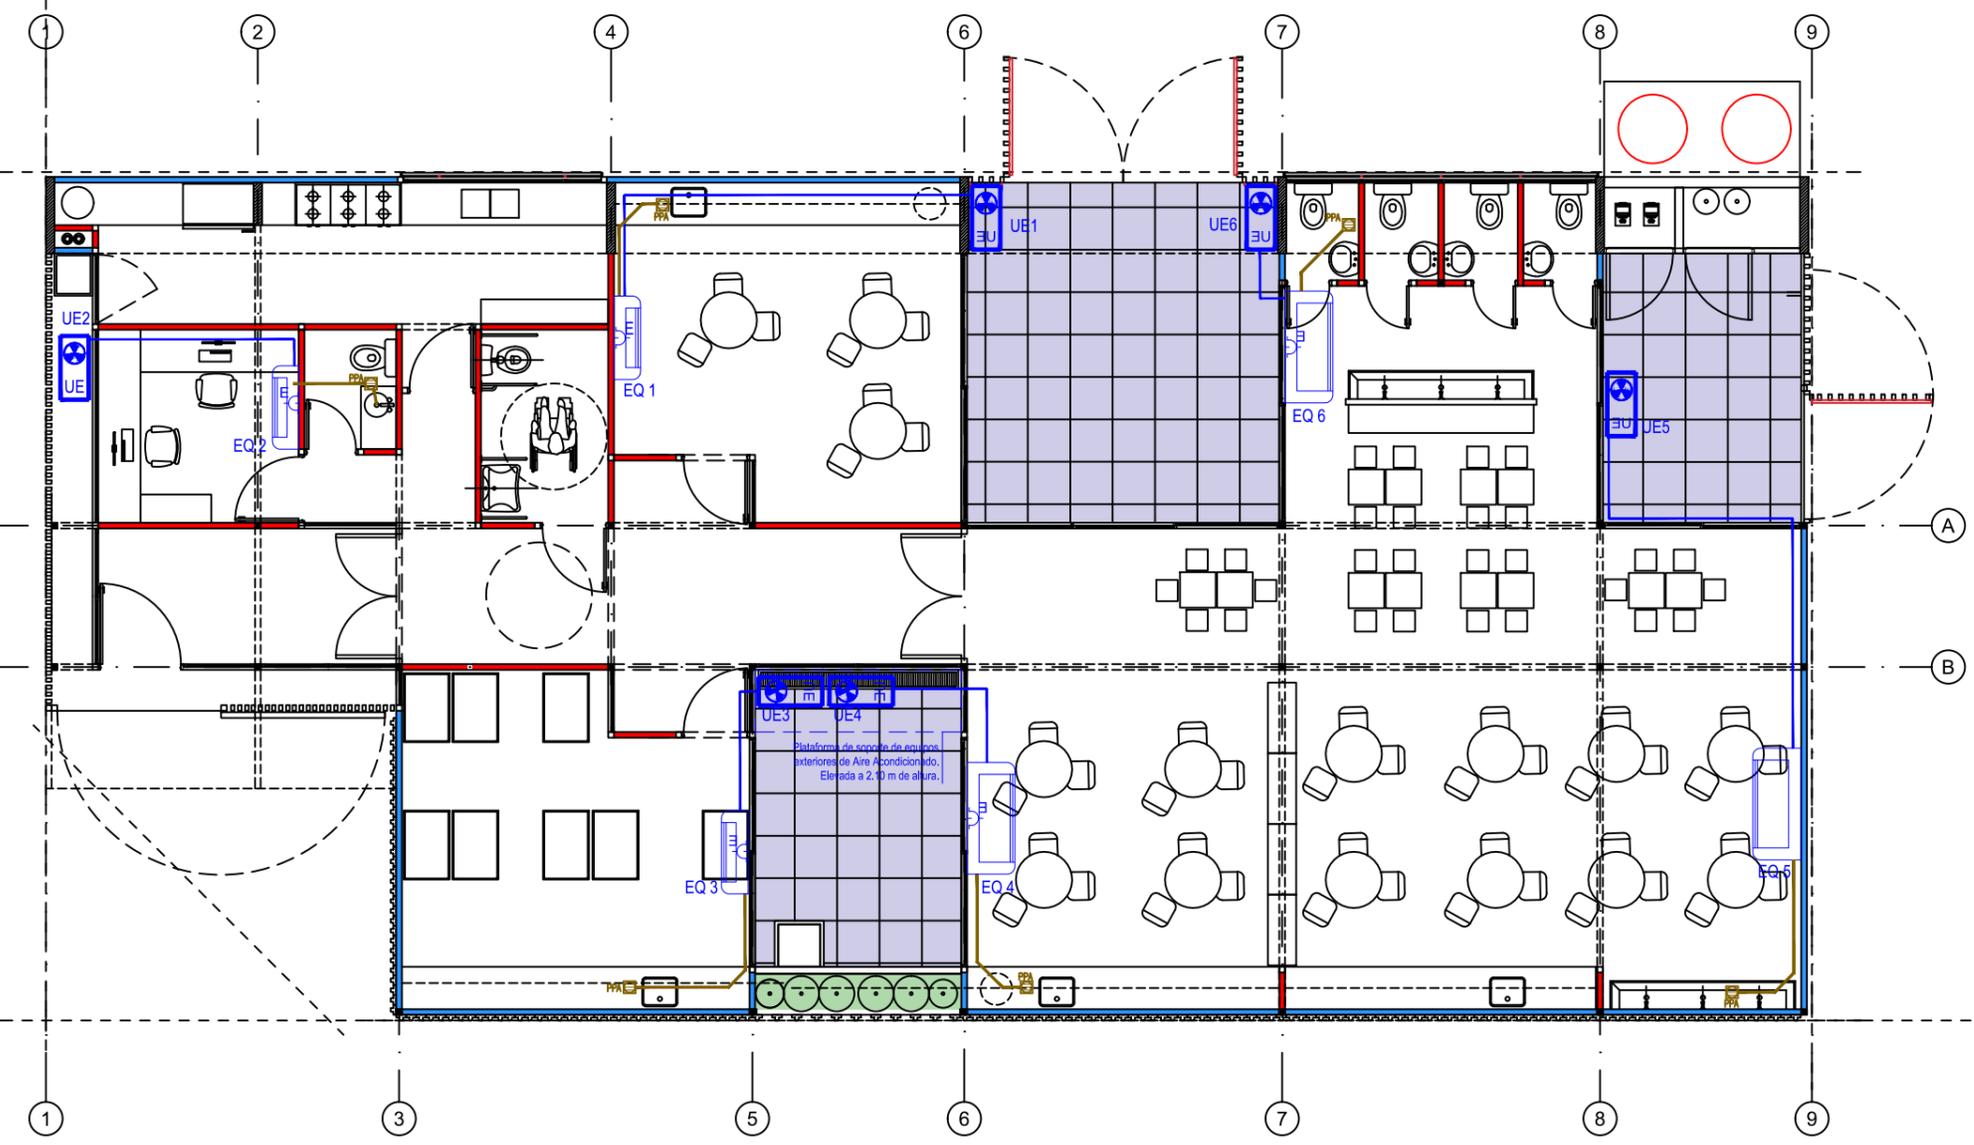


| SIMBOLOGIA | REFERENCIAS                               | CANT |
|------------|---|------|
|            | Samsung split 6400 w ar24msf - frio/calor | 0    |
|            | Samsung split 3300 w ar12msf - frio/calor | 4    |
|            | Samsung split 5000 w ar18msf - frio/calor | 2    |

NOTA: Las especificaciones de los equipos y sus capacidades son estimadas, con el objeto de definir un precio de la instalacion, NO ES APTO PARA CONSTRUCCION, la Empresa debera realizar los calculos y estudios necesarios a fin de determinar los valores adecuados para cada instalacion.

|  |       |             |  |
|--|-------|-------------|--|
| <b>PLANO NO APTO PARA CONSTRUCCION</b>   |       |             | <p>Ministerio de Obras Públicas<br/>Secretaría de Obras Públicas<br/>Subsecretaría de Planificación y Coord. Territorial de la Obra Pública<br/>Dirección Nacional de Arquitectura</p> |
| <p>EL PRESENTE PLANO ES INDICATIVO. LA CONTRATISTA CONFECCIONARA LOS PLANOS DEFINITIVOS, QUE DEBERAN SER APROBADOS POR LA INSPECCION DE OBRA. EL PLANO PRESENTADO POR LA CONTRATISTA ESTARA EN UN TODO DE ACUERDO CON LA NORMATIVA VIGENTE.<br/>TODAS LAS MEDIDAS Y NIVELES SE VERIFICARAN EN OBRA POR EL CONTRATISTA.<br/>TODOS LOS DETALLES CONSTRUCTIVOS SERAN COORDINADOS Y COMPATIBILIZADOS EN OBRA</p> |       |             |  |
| Revisión   | Fecha | Descripción | Obra: CENTRO DE DESARROLLO INFANTIL<br>Plano: PLANTA INSTALACION TERMOMECANICA<br>Fecha: _____ Escala: 1:100 Revisó: _____   |
|  |       |             | Plano N°<br><b>IT01</b>  |

**1** Planta Baja  
Escala 1:100

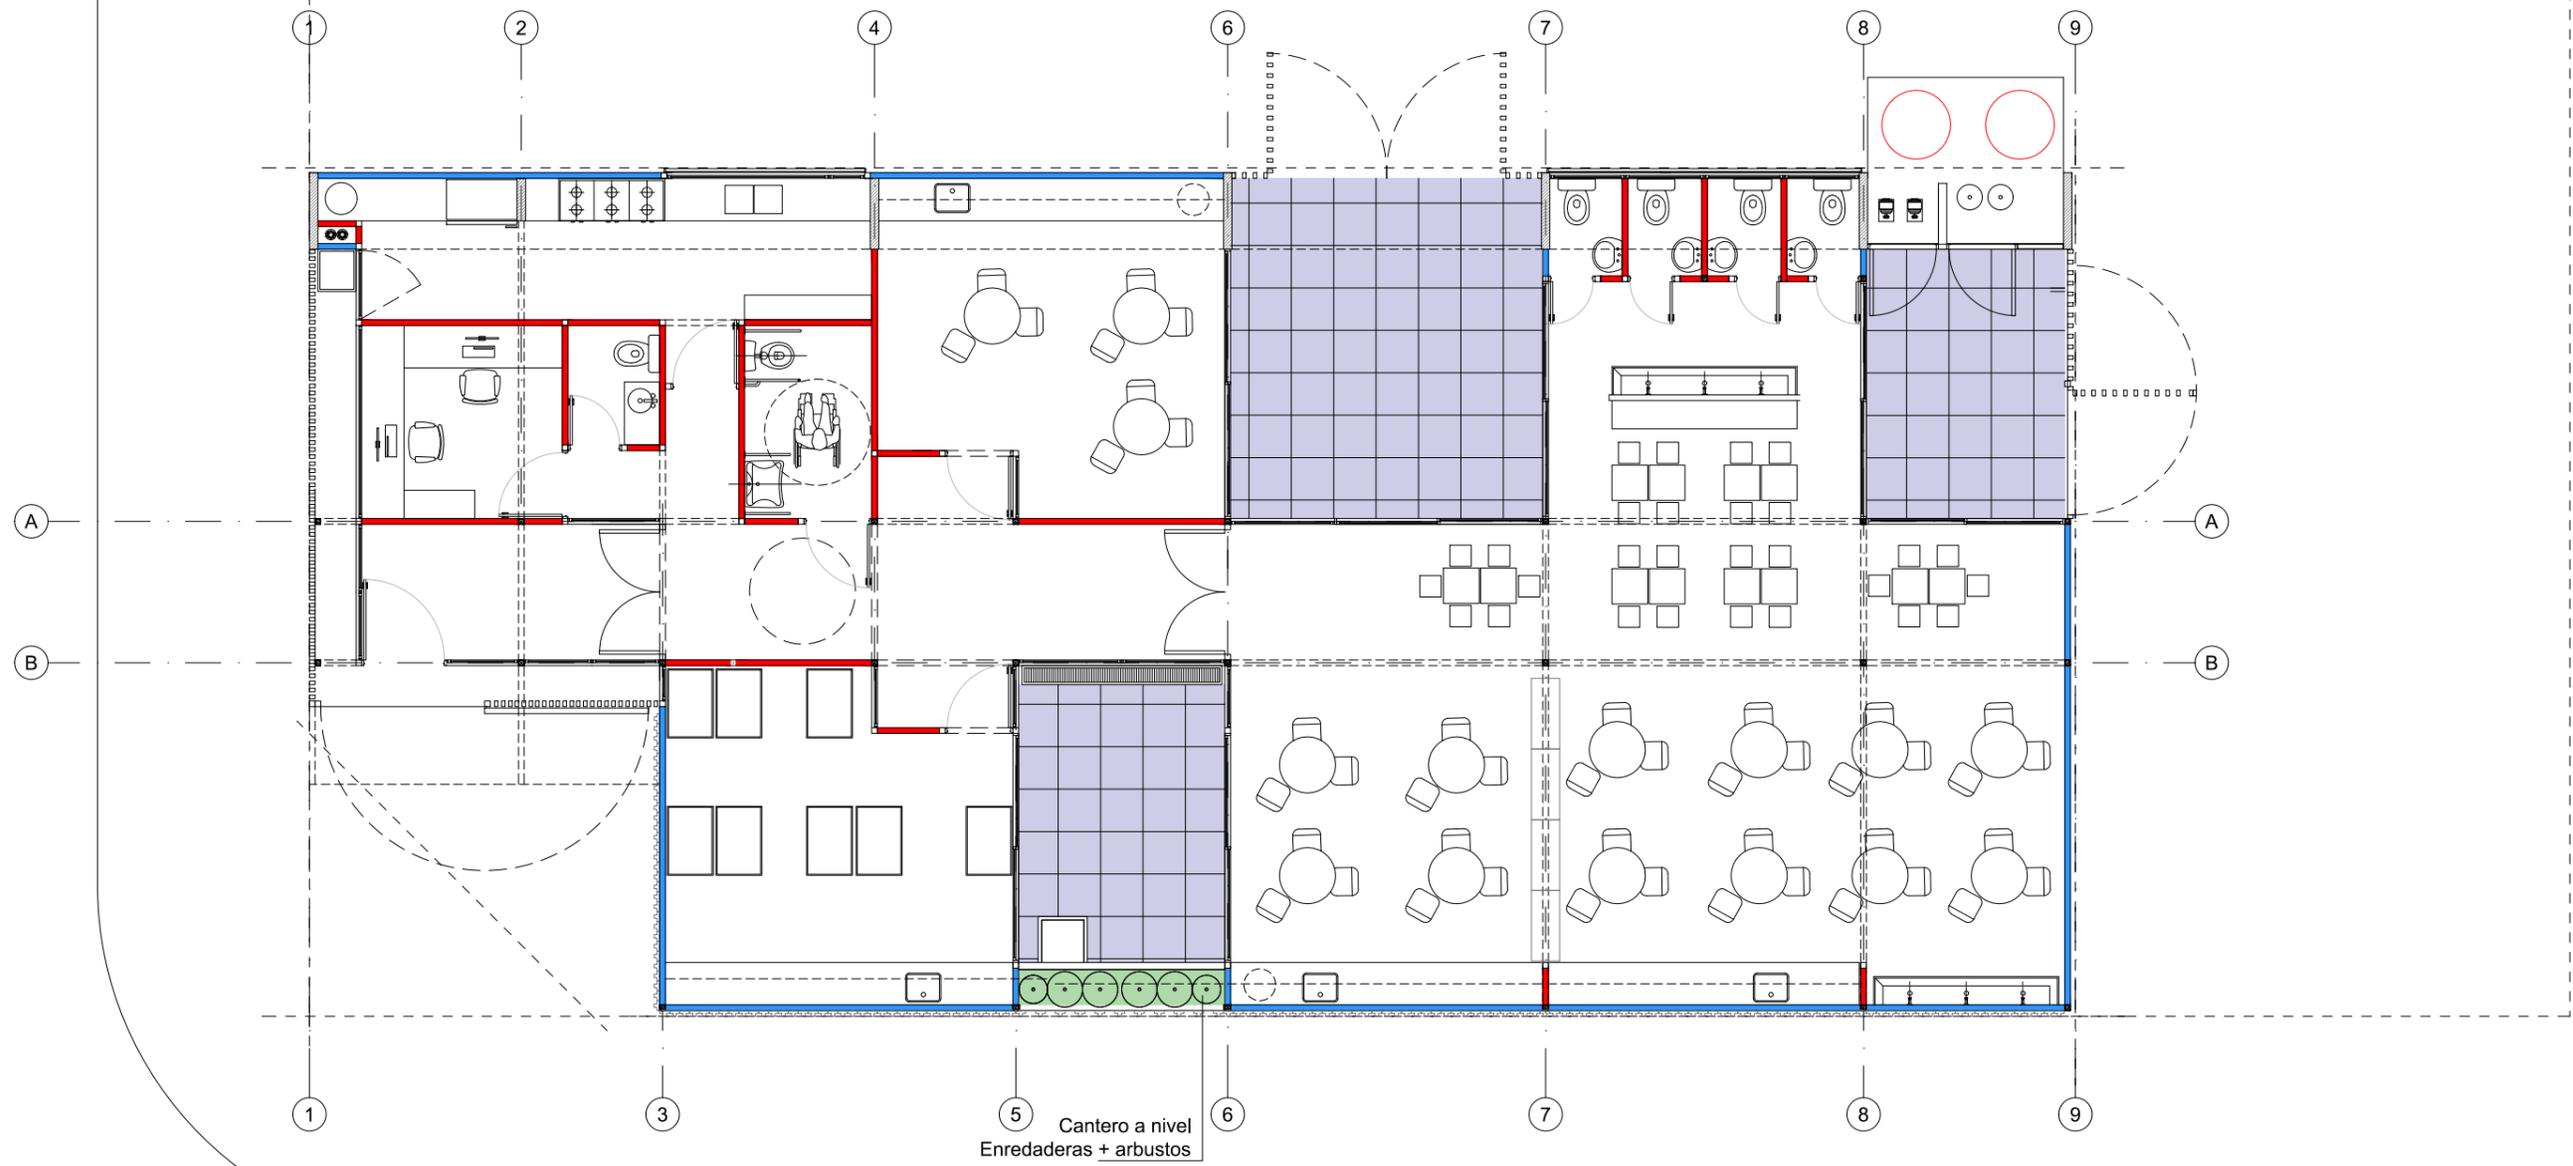

**PLANO NO APTO PARA CONSTRUCCION**

EL PRESENTE PLANO ES INDICATIVO. LA CONTRATISTA CONFECCIONARA LOS PLANOS DEFINITIVOS, QUE DEBERAN SER APROBADOS POR LA INSPECCION DE OBRA. EL PLANO PRESENTADO POR LA CONTRATISTA ESTARA EN UN TODO DE ACUERDO CON LA NORMATIVA VIGENTE.  
TODAS LAS MEDIDAS Y NIVELES SE VERIFICARAN EN OBRA POR EL CONTRATISTA.  
TODOS LOS DETALLES CONSTRUCTIVOS SERAN COORDINADOS Y COMPATIBILIZADOS EN OBRA

| Revision | Fecha | Descripcion |
|----------|-------|-------------|
|          |       |             |
|          |       |             |
|          |       |             |



**Ministerio de Obras Públicas Argentina**

**Secretaría de Obras Públicas**

**Subsecretaría de Planificación y Coord. Territorial de la Obra Pública**

**Dirección Nacional de Arquitectura**

|                                     |               |         |
|-------------------------------------|---------------|---------|
| Obra: CENTRO DE DESARROLLO INFANTIL | Plano N°      |         |
| Plano: PLANTA BAJA - PAISAJISMO     |               | P01     |
| Fecha:                              | Escala: 1:100 | Revisó: |

