



**PLANTA BAJA**

- 14 CLPPS Ø 110
  - INDICADOR MOCHA
  - OPPS Ø 110 P=160
  - SISTEMA MANCOMUNDO FV
  - OPPS Ø 040
  - RECIPIENTE DUCHA
  - OPPS Ø 040
  - FRIGORÍFICO OPS Ø 063
  - SPA DE INSERCIÓN
  - Ø 20 x 0,20m
- 2 CVNT.FPS
  - Ø 110
  - 4 CVNT.FPS
  - Ø 110
  - 13 CLPPS
  - Ø 110
  - 12 CLPPS
  - Ø 110
- 11 CLPPS
  - Ø 110
  - 10 CLPPS
  - Ø 110
  - 3 CVNT.FPS
  - Ø 110
  - 9 CLPPS
  - Ø 110
  - 3 CVNT.FPS
  - Ø 110
- 3 CVNT.FPS
  - Ø 110
  - 8 CLPPS
  - Ø 110
  - 7 CLPPS
  - Ø 110
  - 2 CVNT.FPS
  - Ø 110
  - 6 CLPPS
  - Ø 110
- 5 CLPPS
  - Ø 110
  - 4 CLPPS
  - Ø 110
  - 3 CLPPS
  - Ø 110
  - 1 CVNT.FPS
  - Ø 110
  - 6 CLPPS
  - Ø 110
- 1 CVNT.FPS
  - Ø 110
  - 4 CVNT.FPS
  - Ø 110
  - 5 CLPPS
  - Ø 110
  - 1 CVNT.FPS
  - Ø 110
  - 4 CVNT.FPS
  - Ø 110
- 1 CVNT.FPS
  - Ø 110
  - 4 CVNT.FPS
  - Ø 110
  - 5 CLPPS
  - Ø 110
  - 1 CVNT.FPS
  - Ø 110
  - 4 CVNT.FPS
  - Ø 110
- 1 CVNT.FPS
  - Ø 110
  - 4 CVNT.FPS
  - Ø 110
  - 5 CLPPS
  - Ø 110
  - 1 CVNT.FPS
  - Ø 110
  - 4 CVNT.FPS
  - Ø 110


**PLANTA TECHO**

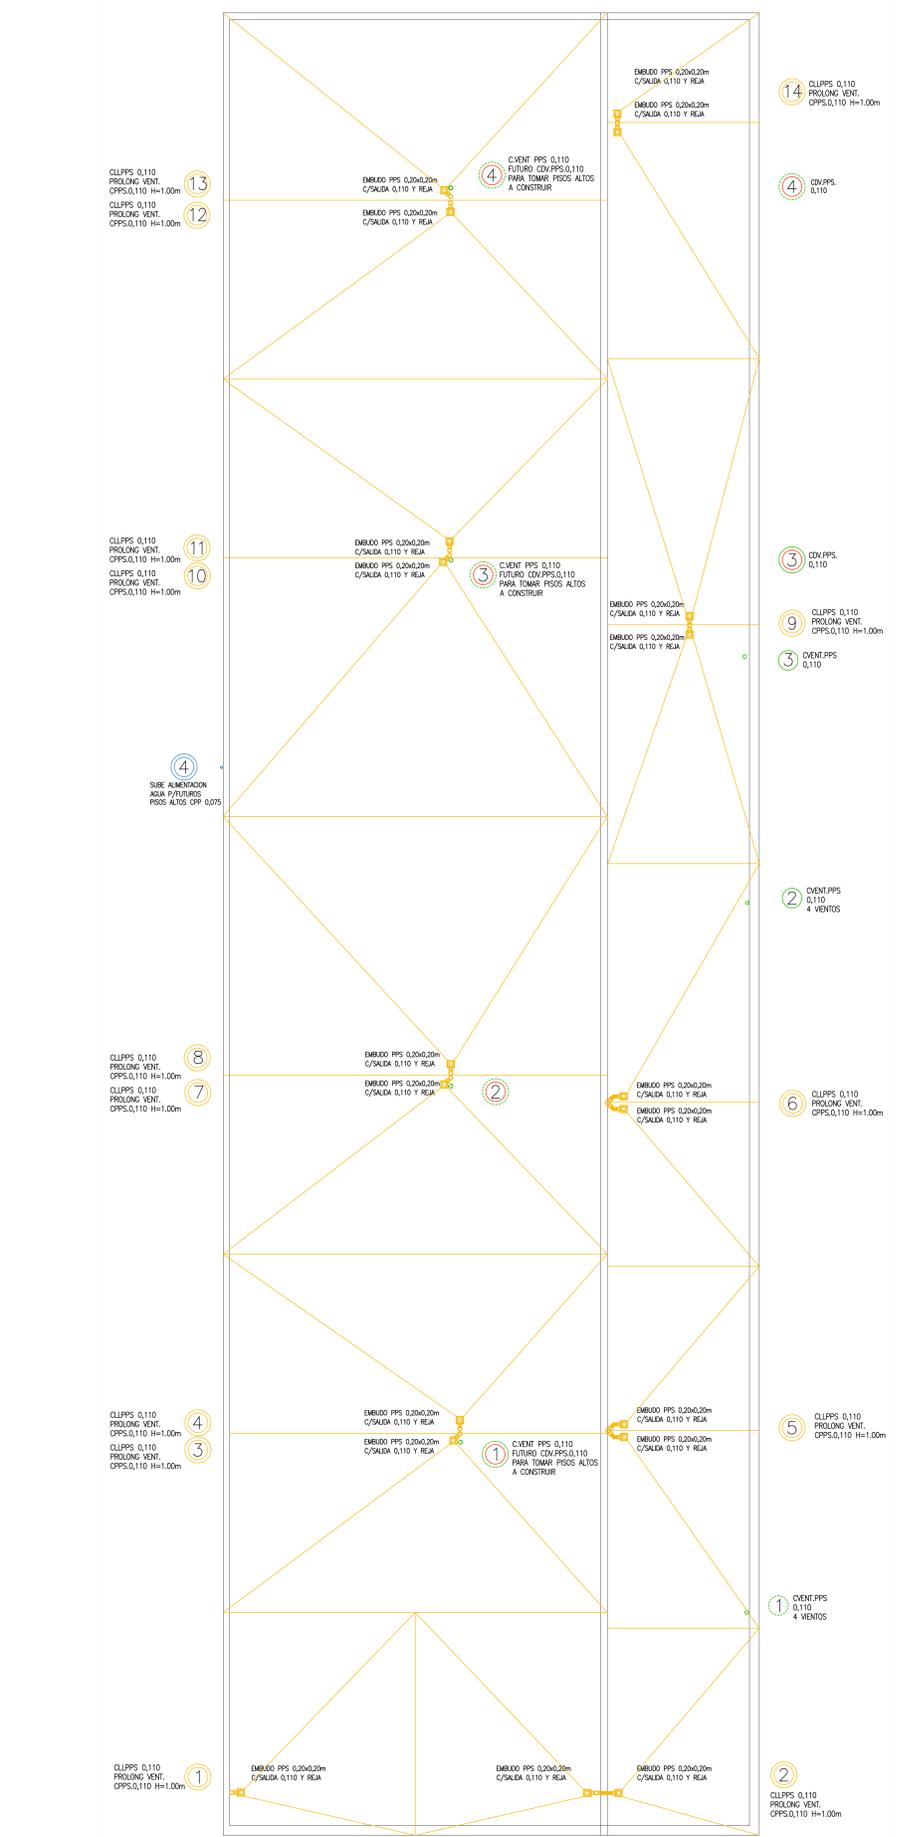

**ESQUEMA DE EQUIPO DE PRESURIZACION AGUA**

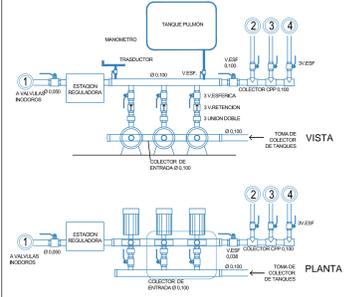

**DETALLE DE CÁMARA DE INSPECCIÓN PREMOLEADA DE 0,60 X 0,60m HASTA PROFUNDIDAD 1,20m. ESCALA 1:25**

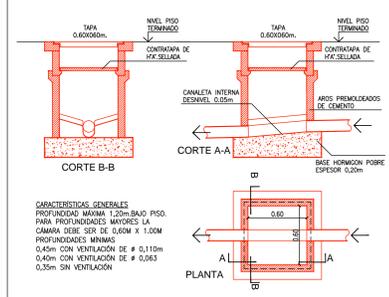

**DETALLE DE C. DESCARGA Y VENTILACION ESCALA 1:25**

