

MUROS


BLOQUE CCA

TABIQUE TIPO DURLOCK

TABIQUE TIPO DURLOCK Antihumedad

PLACA MDF

VIDRIO

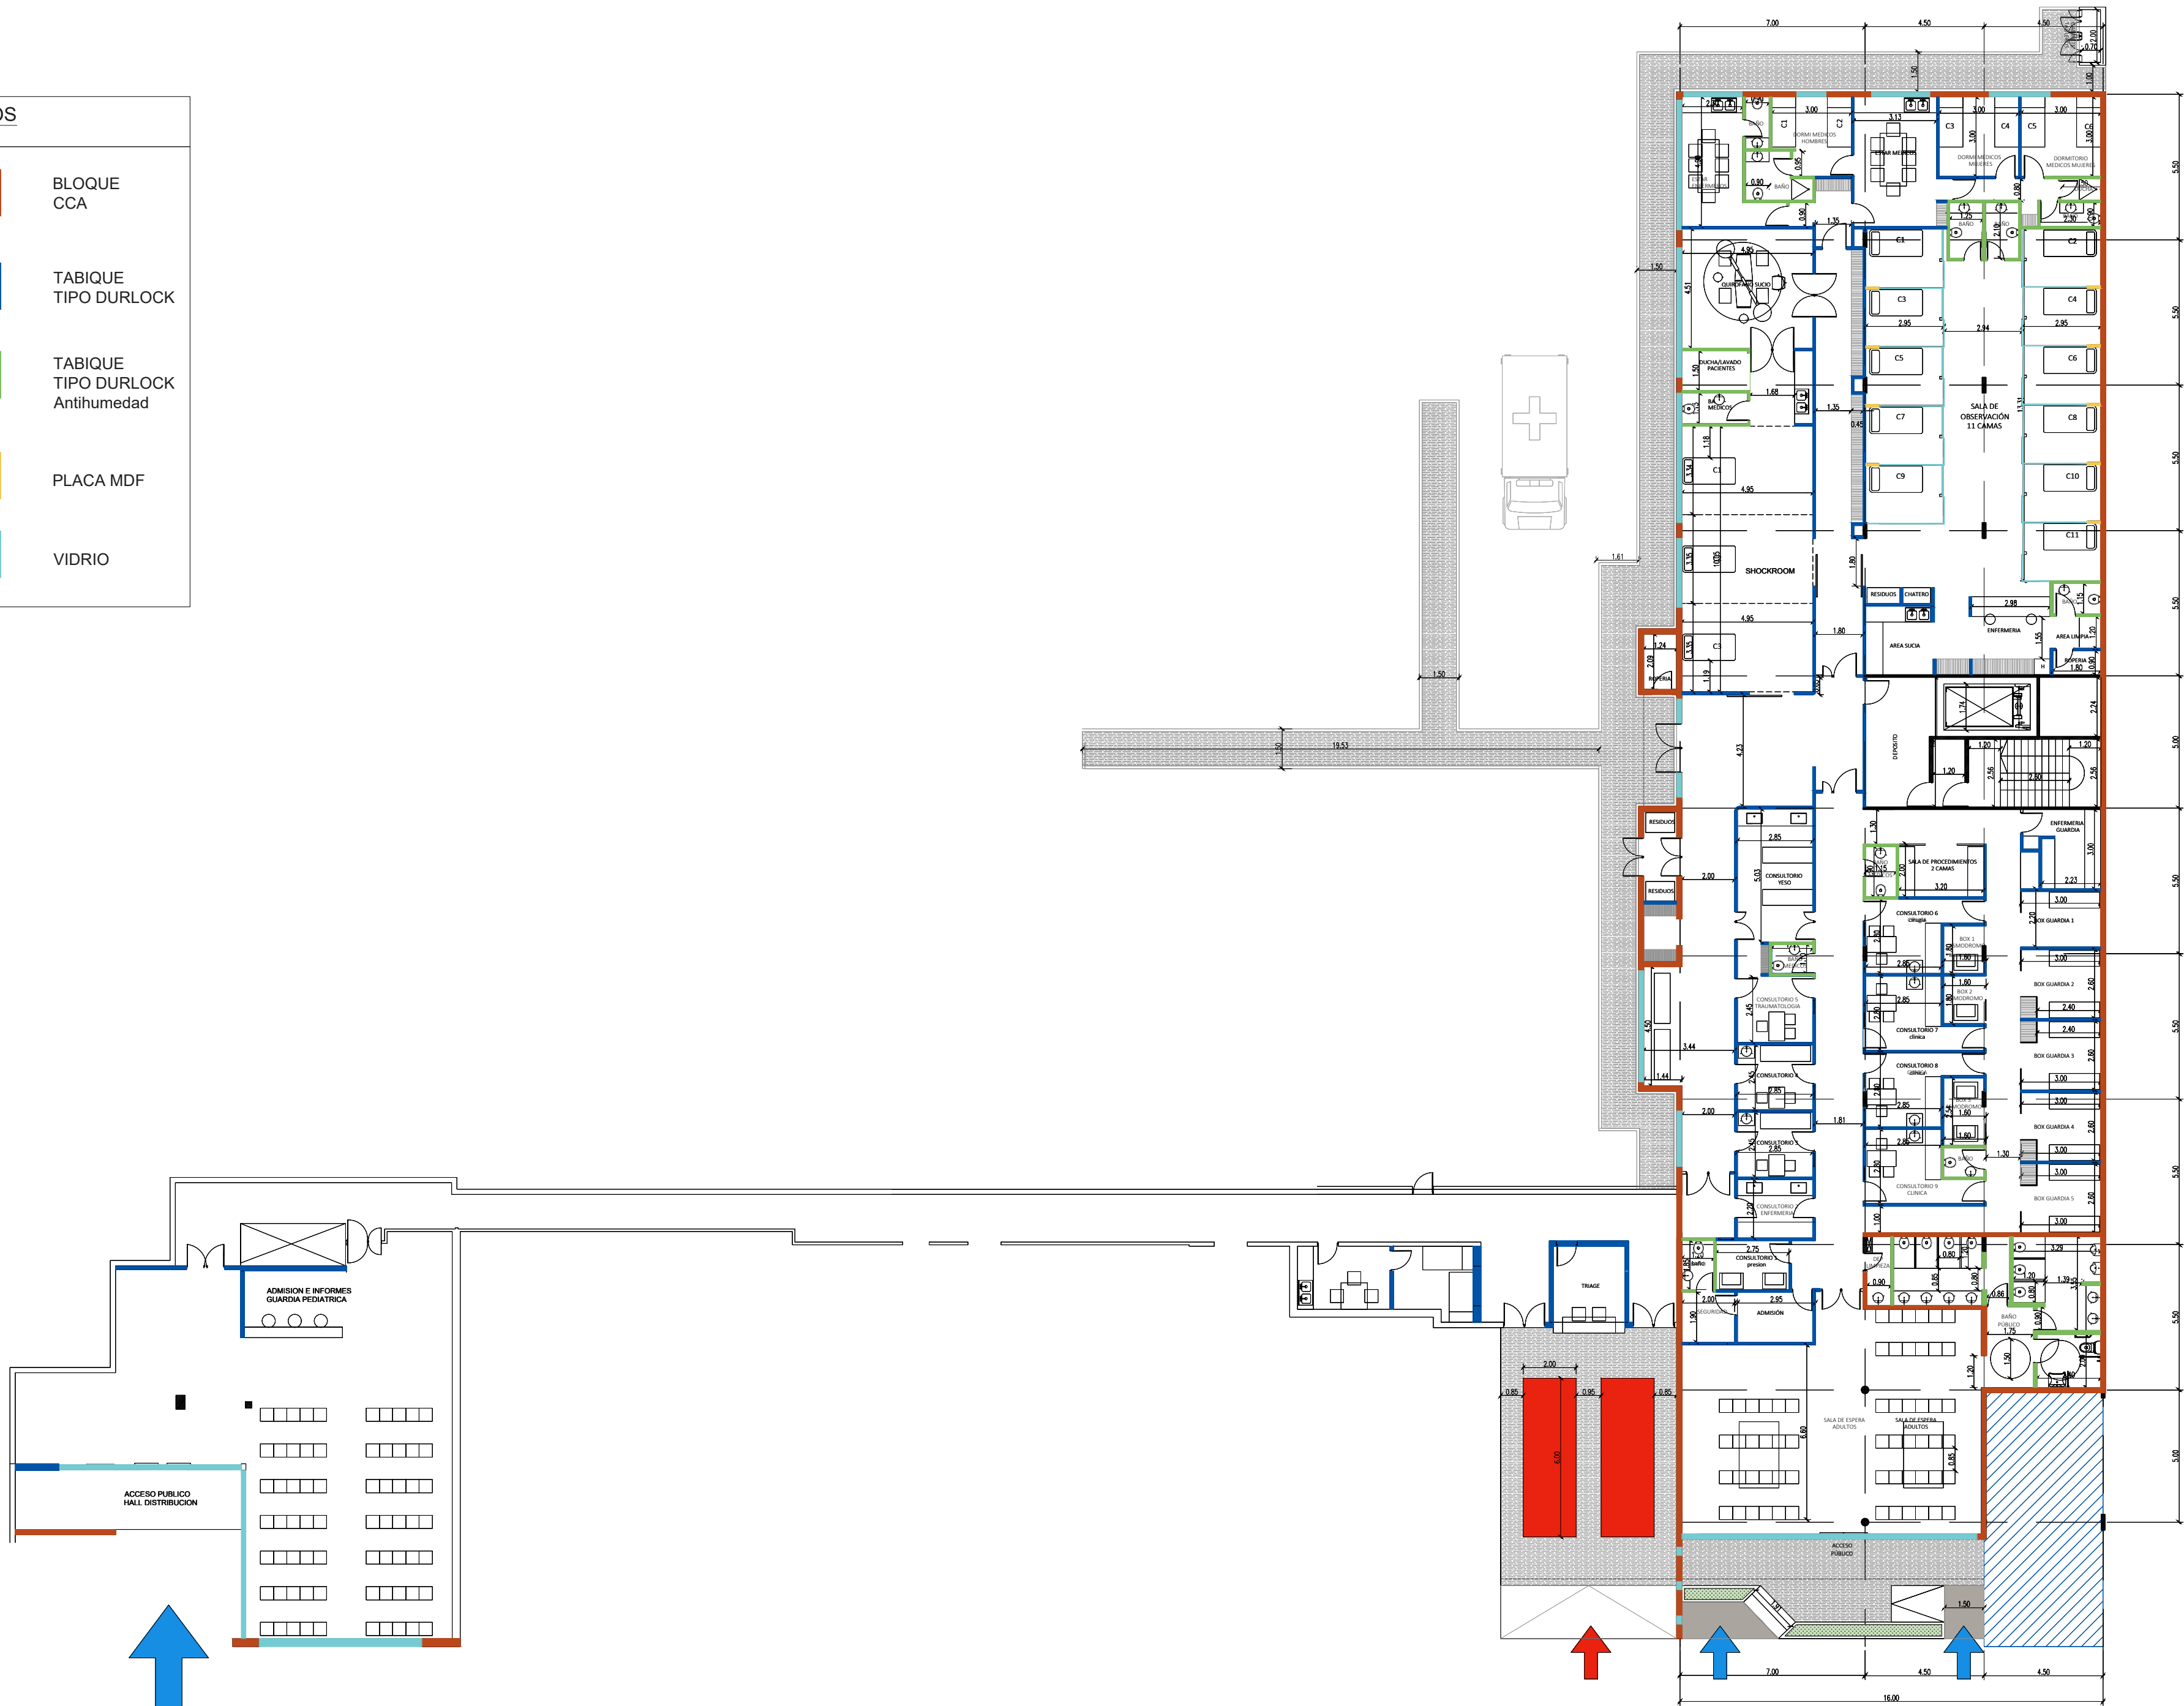

Planta baja - Esc 1:175

Primero piso



HOSPITAL LARCADE
ampliacion guardias

SECRETARIA DE OBRAS PUBLICAS

ESCALA: 1:175
DIBUJO: MUROS
ARCHIVO:
FECHA:

PLANO:

05