

MUROS

BLOQUE
CCA


TABIQUE
TIPO DURLOCK

TABIQUE
TIPO DURLOCK
Antihumedad


PLACA MDF

VIDRIO

MURO
MAMPOSTERIA
HUECO 18

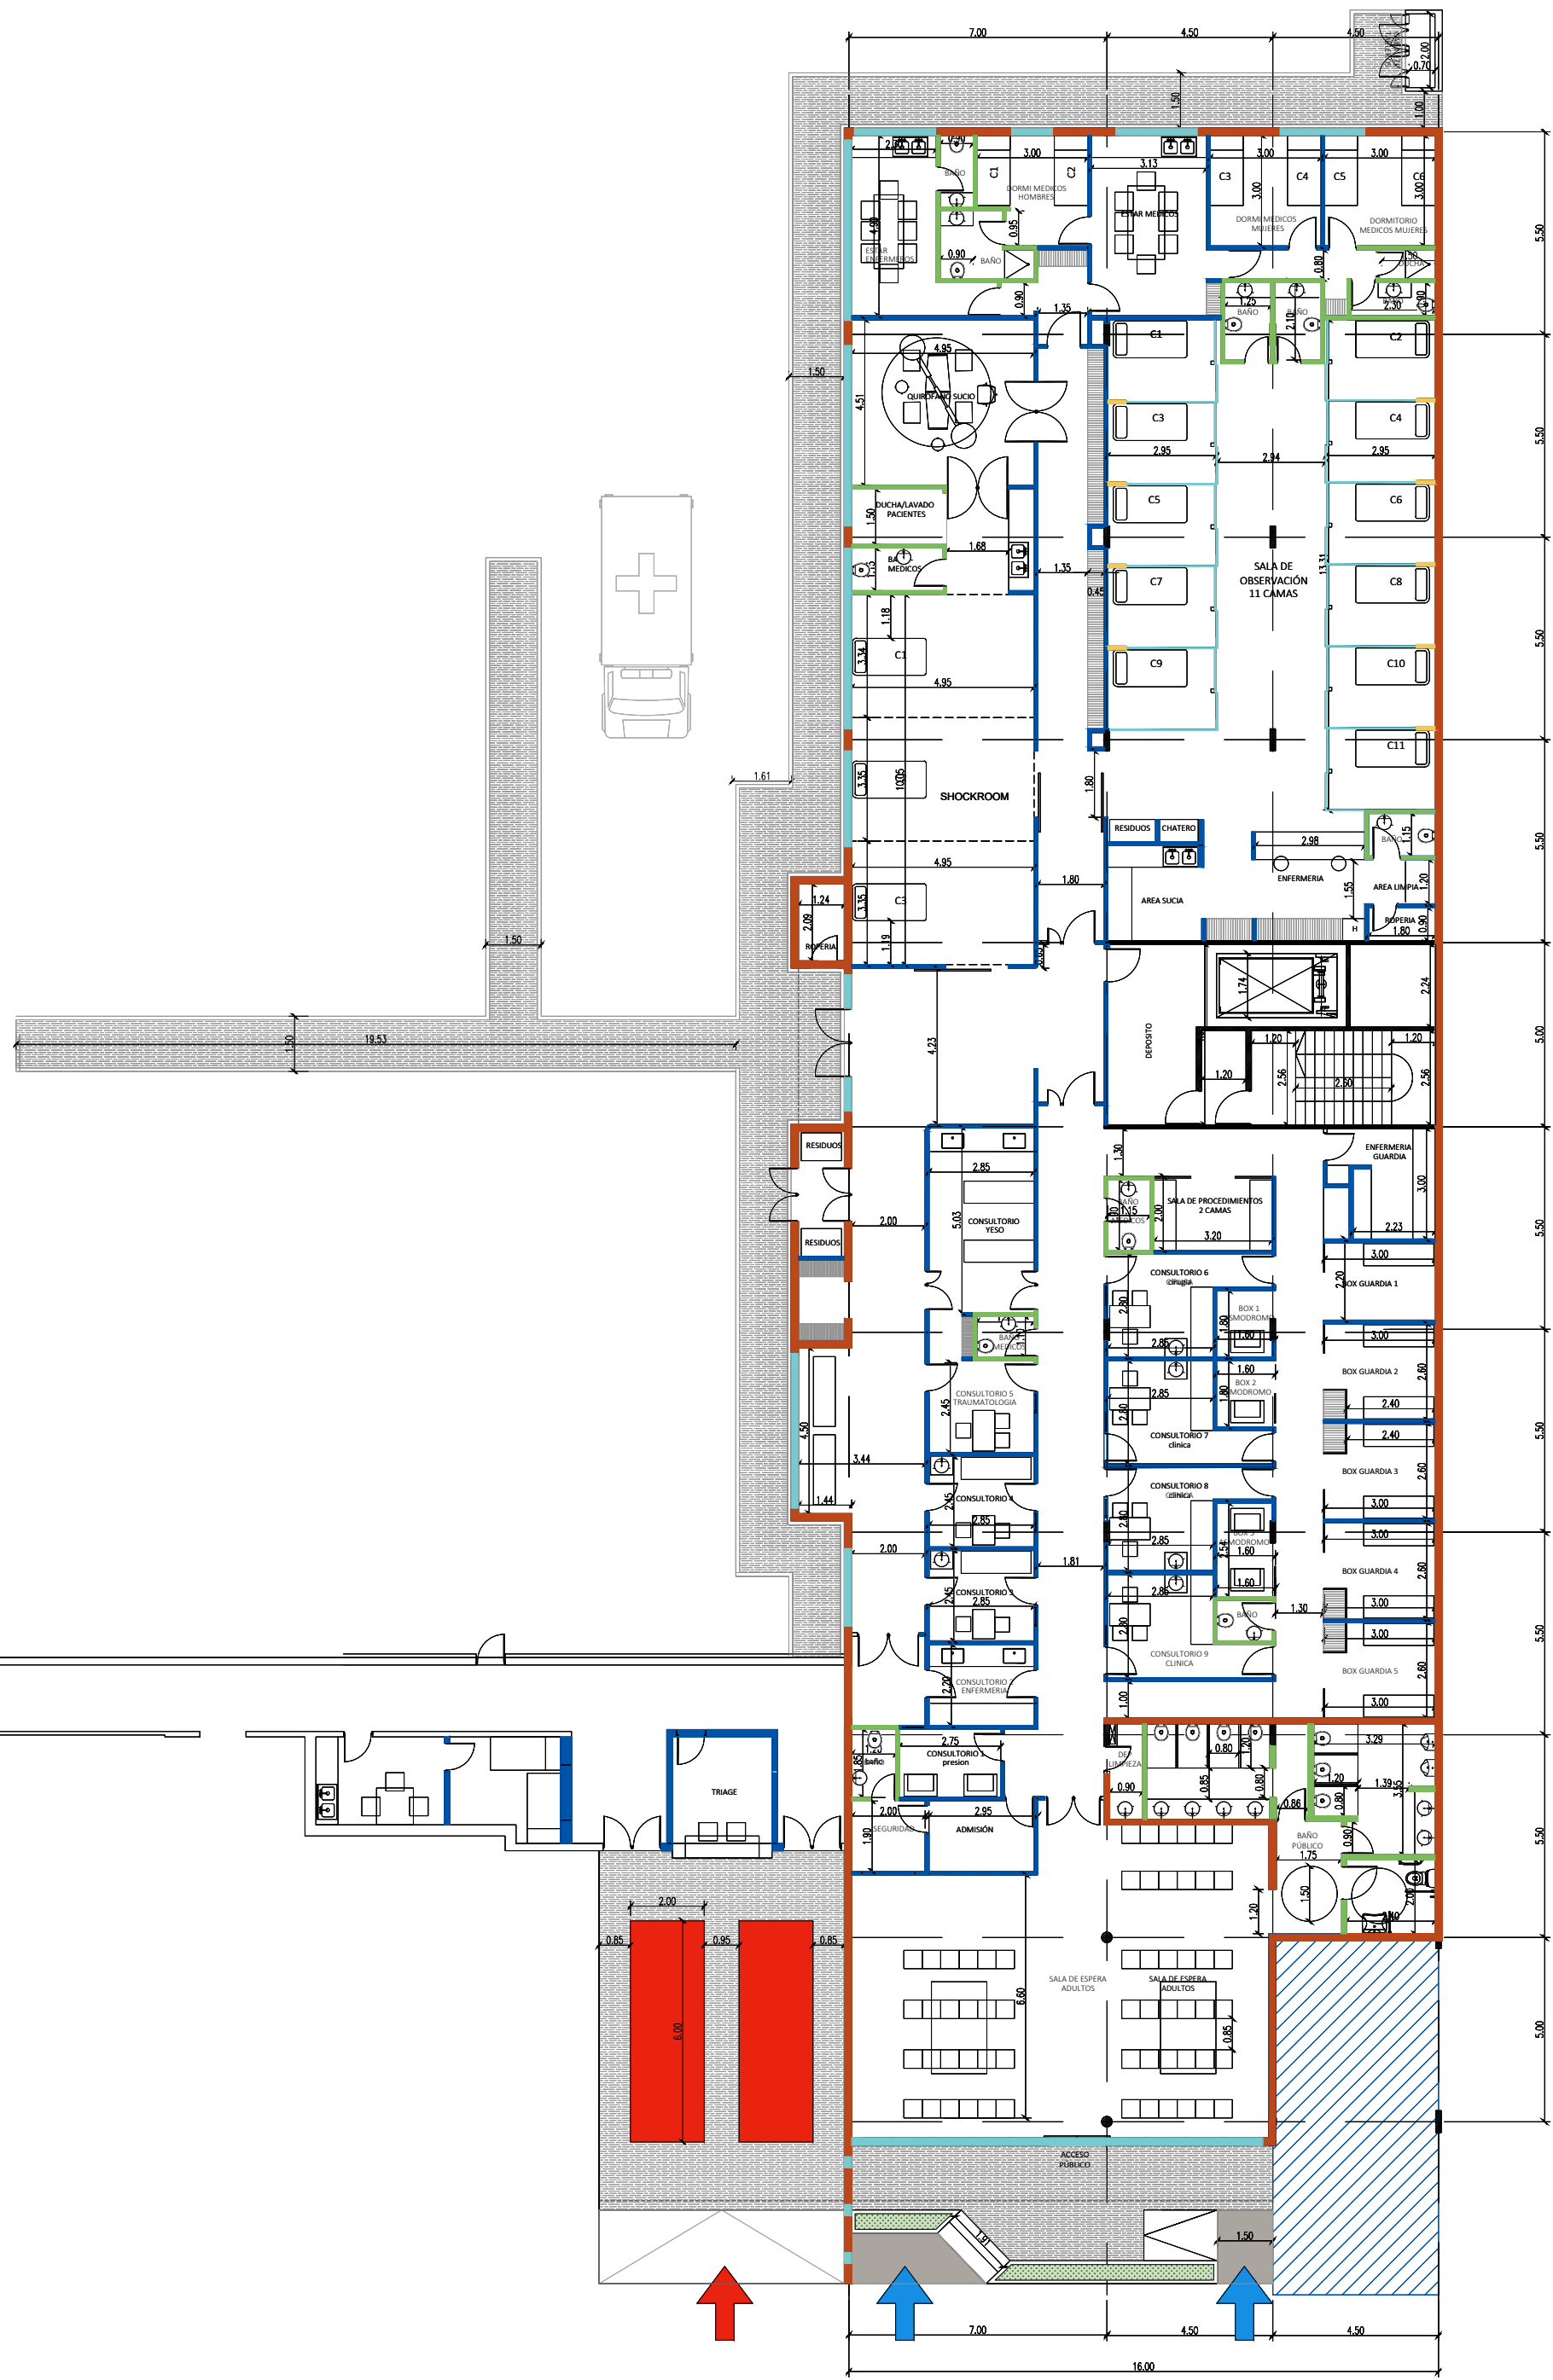

Planta baja - Esc 1:175

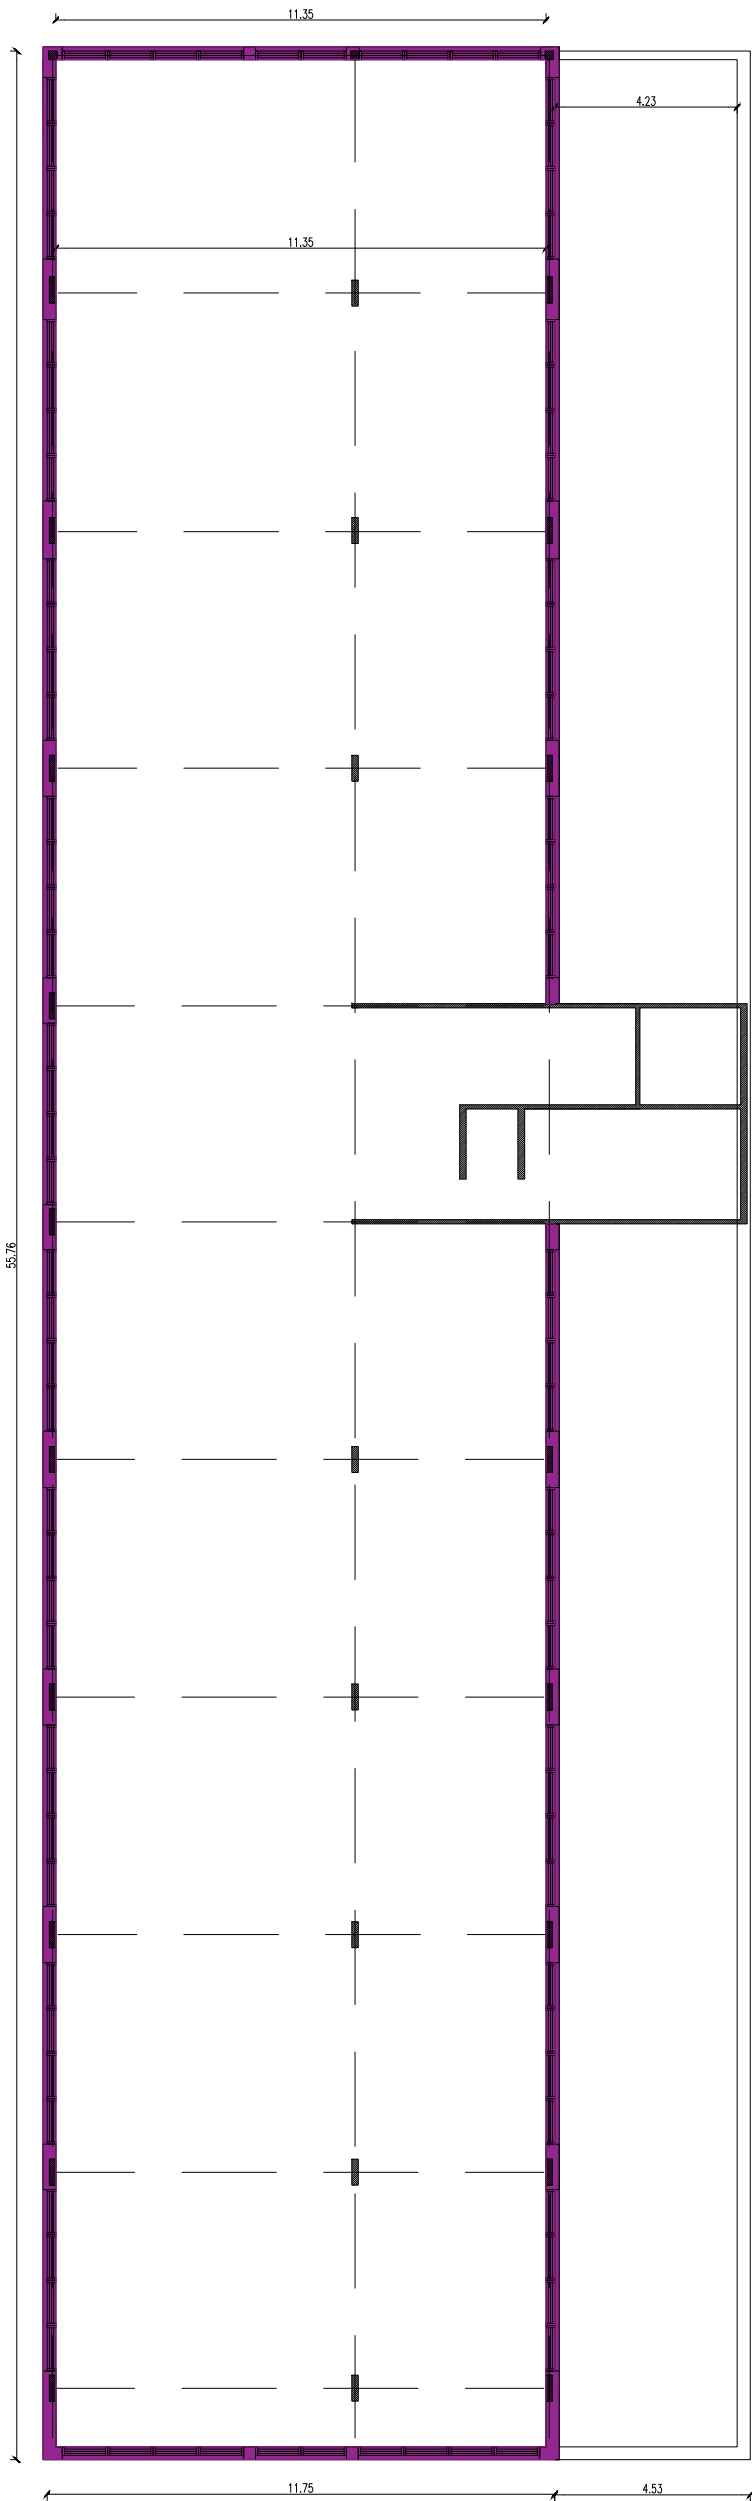

Primer piso - Esc 1:175



HOSPITAL LARCADE
ampliacion guardias

SECRETARIA DE OBRAS PUBLICAS

ESCALA: 1:175

DIBUJO: MUROS

ARCHIVO:

FECHA:

PLANO:

05