


APTO PARA COTIZACIÓN


CALIDAD DE LOS MATERIALES
ACERO: ADN-A20
HORMIGÓN H-35

Cantidad máxima de cantidad de Acabado		
CANTIDAD	UNIDAD	REMARKS
10	m ²	
10	m ²	
10	m ²	

Long. máxima de		
CANTIDAD	UNIDAD	REMARKS
10	m	
10	m	
10	m	

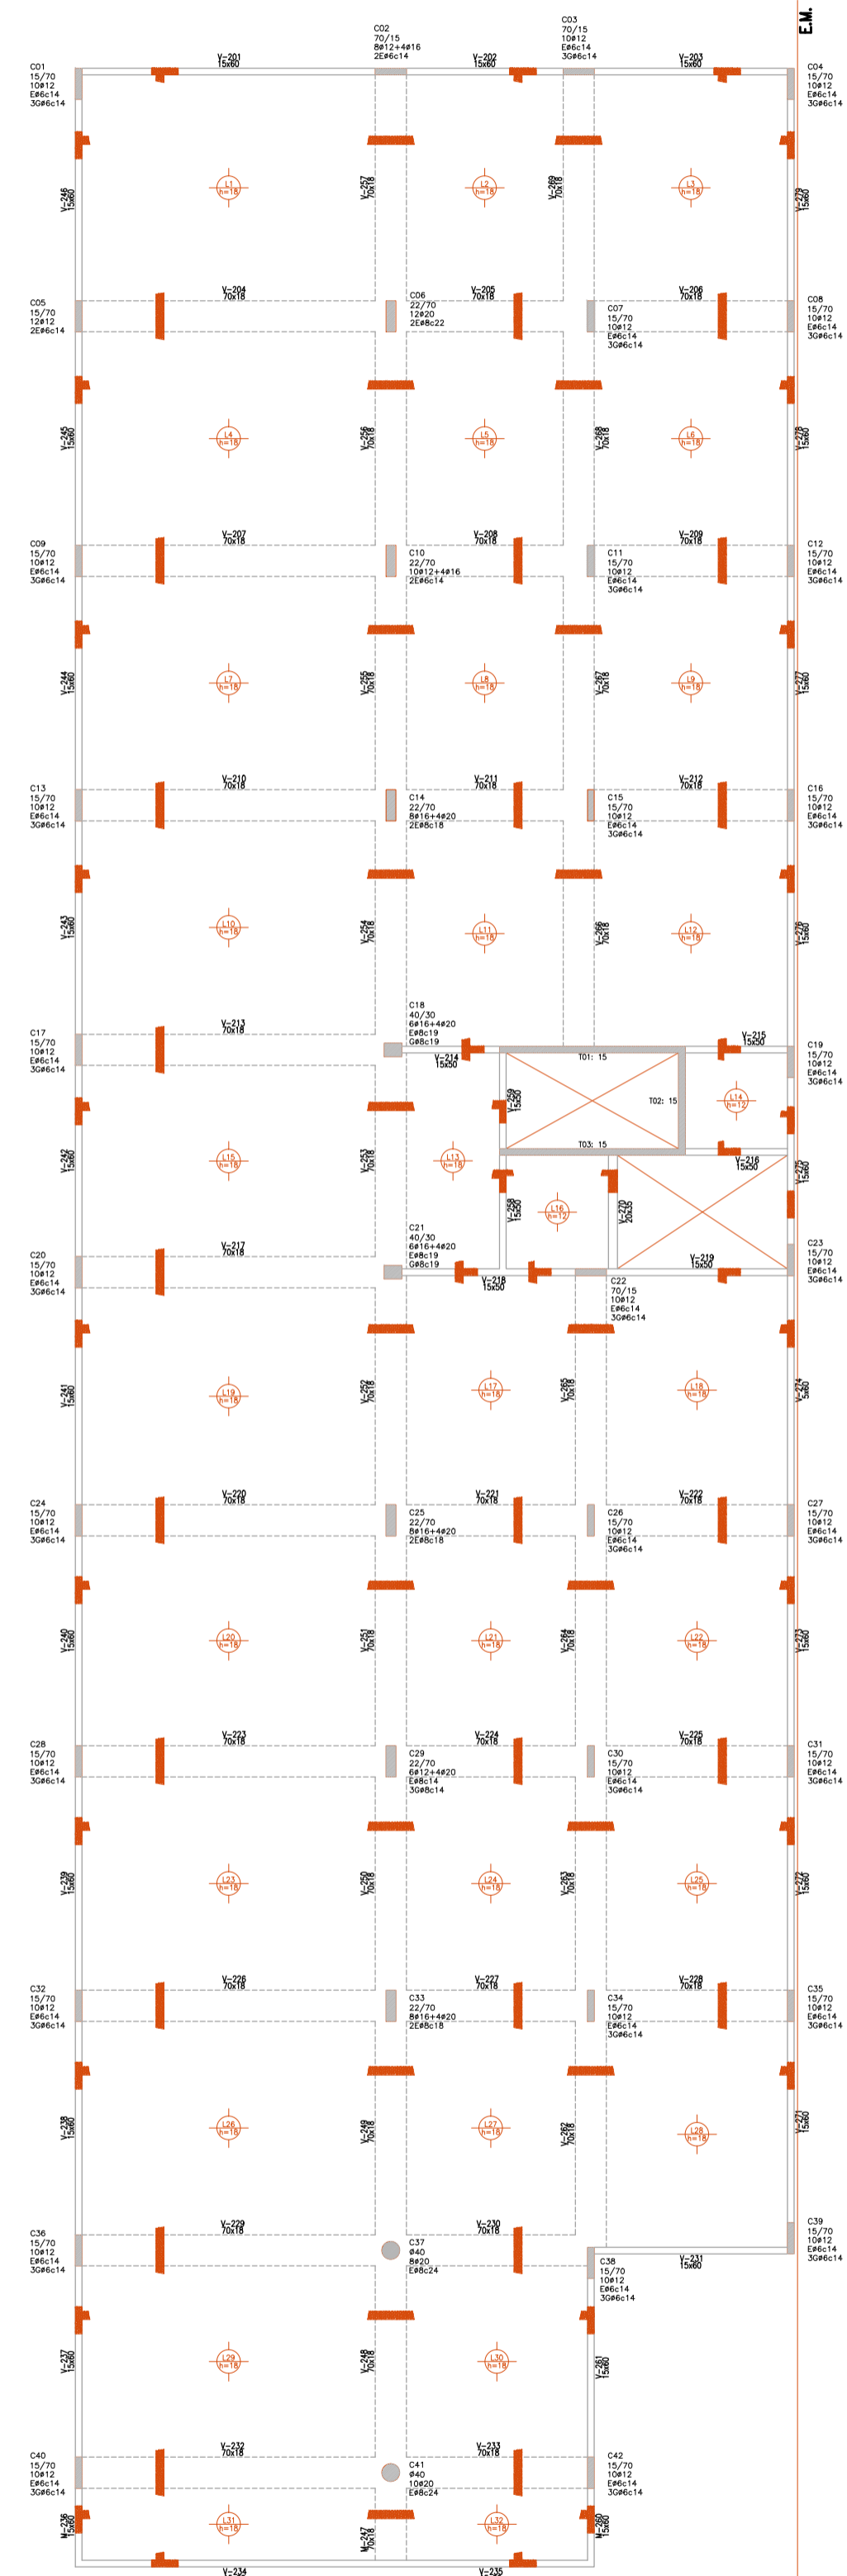

ESTRUCTURA S-PLANTA BAJA
Escala 1:100

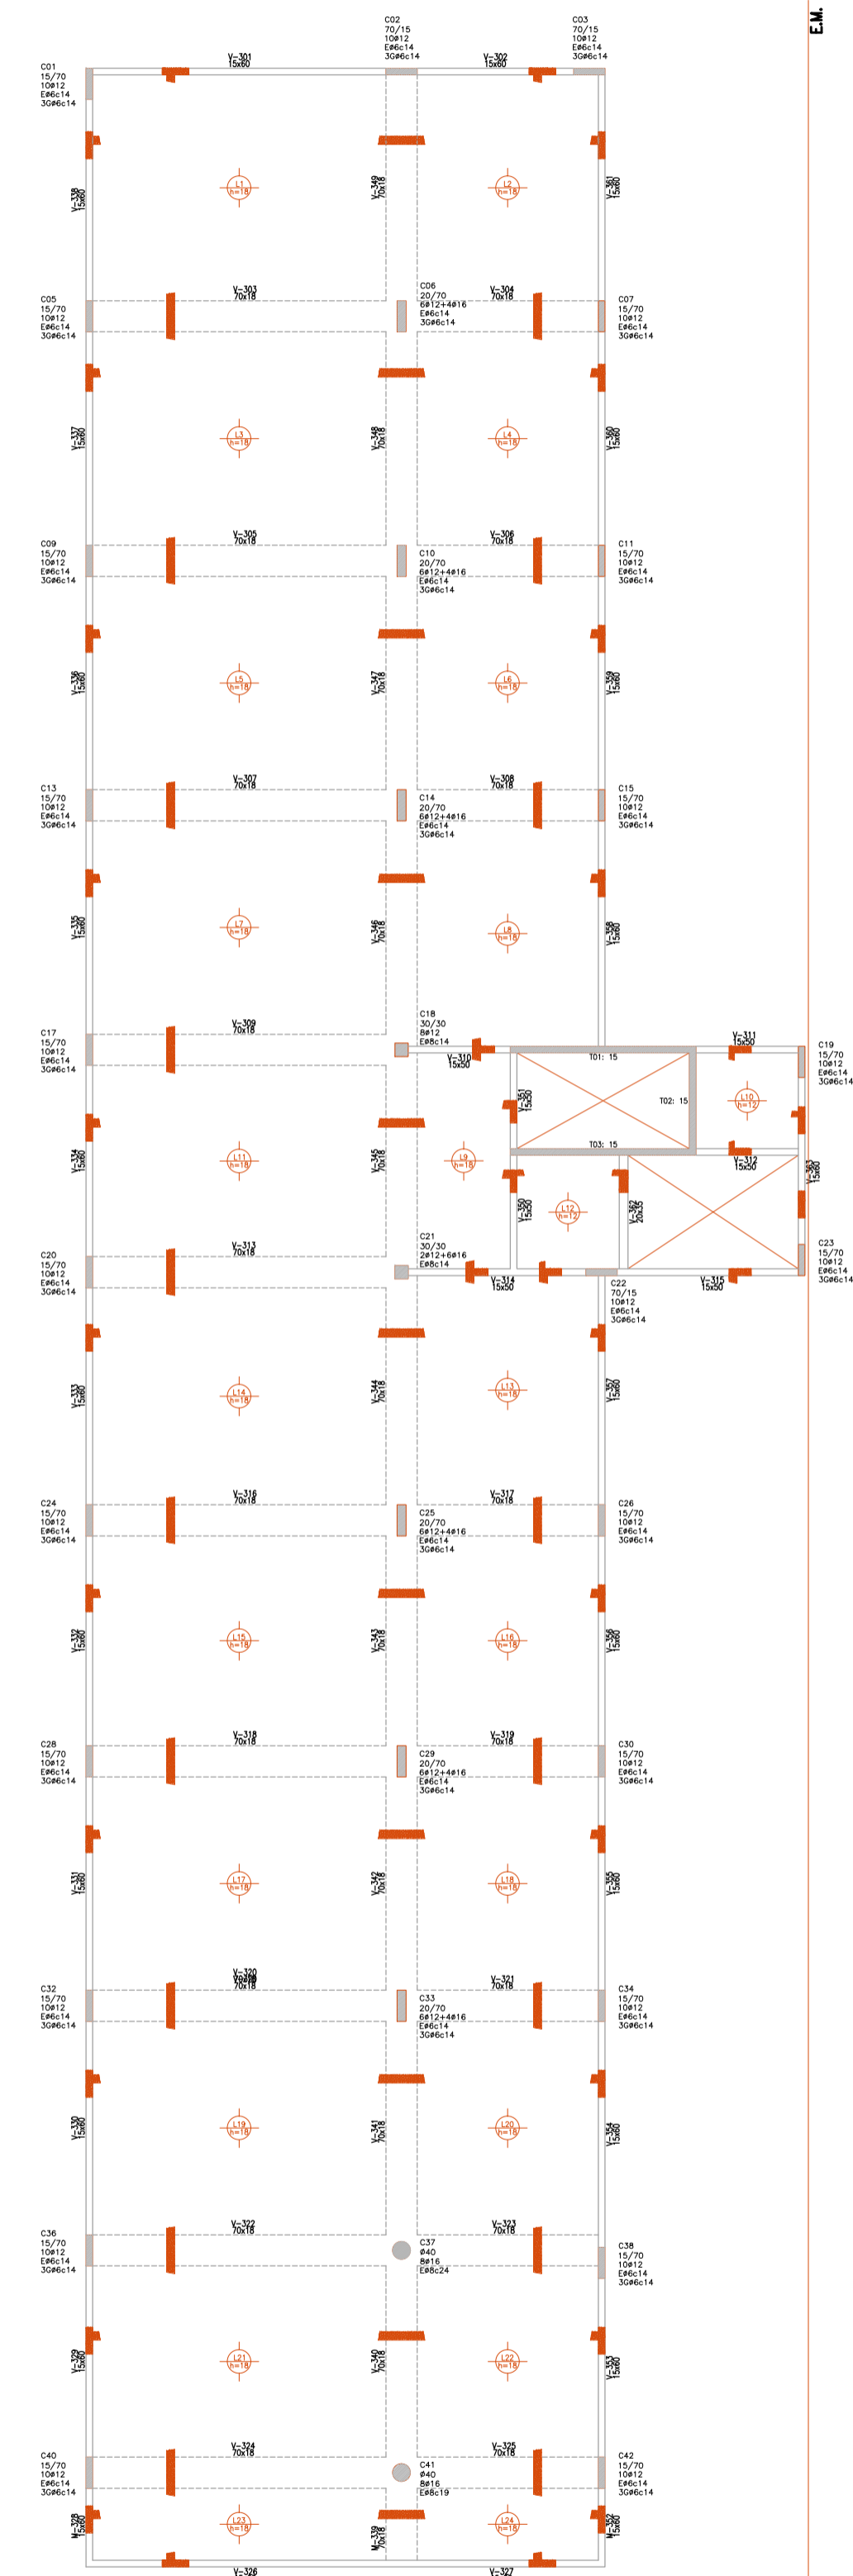

ESTRUCTURA S-1er PISO
Escala 1:100



HOSPITAL LARCADE
ampliacion guardias

SECRETARIA DE OBRAS PUBLICAS

ESCALA: 1:100

DIBUJO: RRP

ARCHIVO: 210306 - Estructura Para Licitacion - Hospital Larcade - Etapa 01

FECHA: 16/03/2021

PLANO:

PH-02