


CALLE MARIANO MORENO


TIPOLOGIA 2A

PLANO NO APTO PARA CONSTRUCCION			<b>Ministerio de Obras Públicas Argentina</b> Secretaría de Obras Públicas Subsecretaría de Planificación y Coord. Territorial de la Obra Pública Dirección Nacional de Arquitectura	Obra: CENTRO DE PRIMERA INFANCIA - TIPOLOGIA CENTRO - ESQUINA - 12x25 metros Plano: PLANTA BAJA Fecha: _____ Escala: 1:100 Revisó: _____	Plano N°
EL PRESENTE PLANO ES INDICATIVO. LA CONTRATISTA CONFECIONARA LOS PLANOS DEFINITIVOS QUE DEBERAN SER APROBADOS POR LA INSPECCION DE OBRA. EL PLANO PRESENTADO POR LA CONTRATISTA ESTARA EN UN TODO DE ACUERDO CON LA NORMATIVA VIGENTE. TODAS LAS MEDIDAS Y NIVELES SE VERIFICARAN EN OBRA POR EL CONTRATISTA. TODOS LOS DETALLES CONSTRUCTIVOS SERAN COORDINADOS Y COMPATIBILIZADOS EN OBRA.					A01-v2
Revisión	Fecha	Descripción			


**1 Planta Baía**  
Escala 1:100

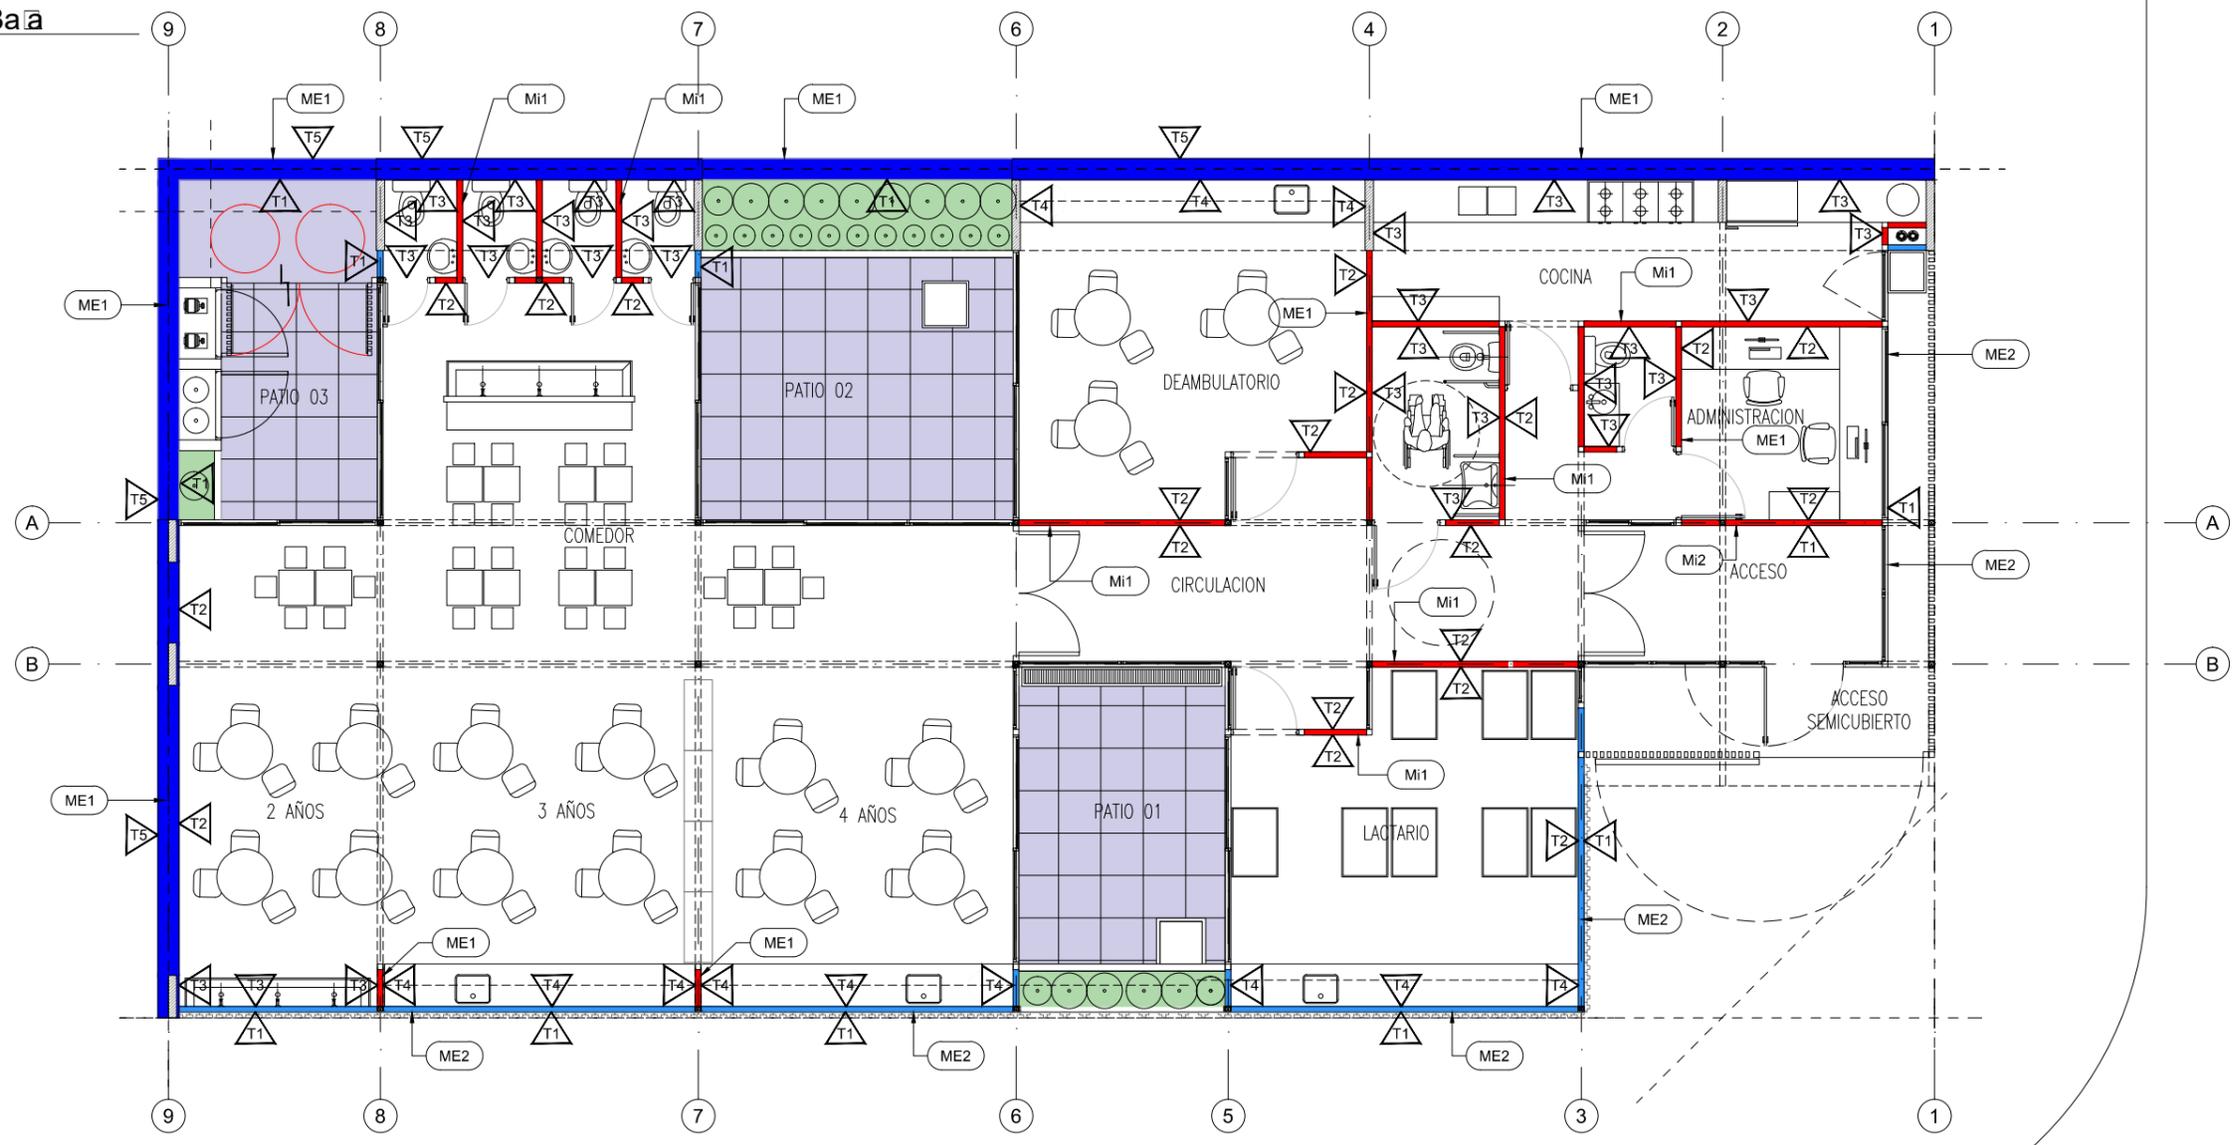

**2 Detalle Tab Exterior - Me2**  
Escala 1:10

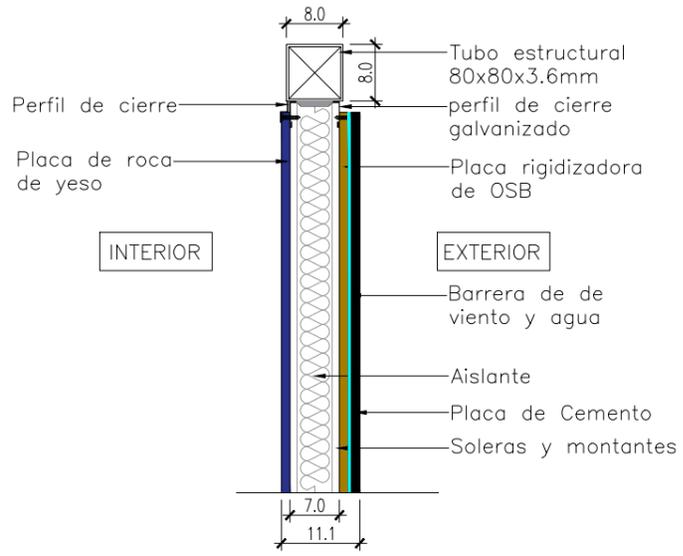

**3 Detalle Tab. Interior - Mi1**  
Escala 1:10

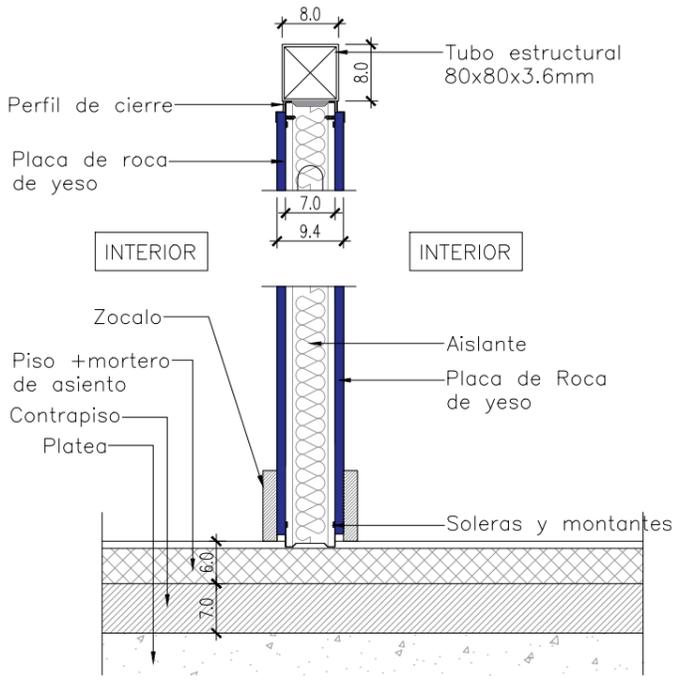

**TIPOLOGIA 2A**

MUROS		
CODIGO	REFER.	ESPECIFICACIONES
ME1		Muro Medianero Ladrillo Comun esp. 30 cm
ME2		Tabique exterior placa de cemento + aislacion + placa de roca de yeso esp. 95mm
Mi1		Tabique interior placa de roca de yeso + aislacion + placa de roca de yeso esp. 95mm

TERMINACIONES-REVEST.		
CODIGO	REFER.	ESPECIFICACIONES
T1		EXTERIOR: Revoque exterior tipo tarquini
T2		INTERIOR: Pintura al latex acrilico para interiores color a definir
T3		Revestimiento ceramico blanco 20x20 hasta 2.10m de altura, el resto hasta la cubierta pintado
T4		Revestimiento ceramico blanco 20x20 3 hiladas sobre mesada, resto pintado con latex acrilico para interiores
T5		Rev grueso + rev hidrofugo + rev fino terminacion latex para exteriores

**PLANO NO APTO PARA CONSTRUCCION**

EL PRESENTE PLANO ES INDICATIVO. LA CONTRATISTA CONFECCIONARA LOS PLANOS DEFINITIVOS, QUE DEBERAN SER APROBADOS POR LA INSPECCION DE OBRA. EL PLANO PRESENTADO POR LA CONTRATISTA ESTARA EN UN TODO DE ACUERDO CON LA NORMATIVA VIGENTE. TODAS LAS MEDIDAS Y NIVELES SE VERIFICARAN EN OBRA POR EL CONTRATISTA. TODOS LOS DETALLES CONSTRUCTIVOS SERAN COORDINADOS Y COMPATIBILIZADOS EN OBRA.

Revision	Fecha	Descripcion

Ministerio de Obras Públicas  
Secretaría de Obras Públicas  
Subsecretaría de Planificación y Coord. Territorial de la Obra Pública  
Dirección Nacional de Arquitectura


Obra: CENTRO DE PRIMERA INFANCIA - TIPOLOGIA CENTRO - ESQUINA - 12x25 metros

Plano N° A02-v2

Fecha: \_\_\_\_\_

Escala: 1:100

Revisó: \_\_\_\_\_

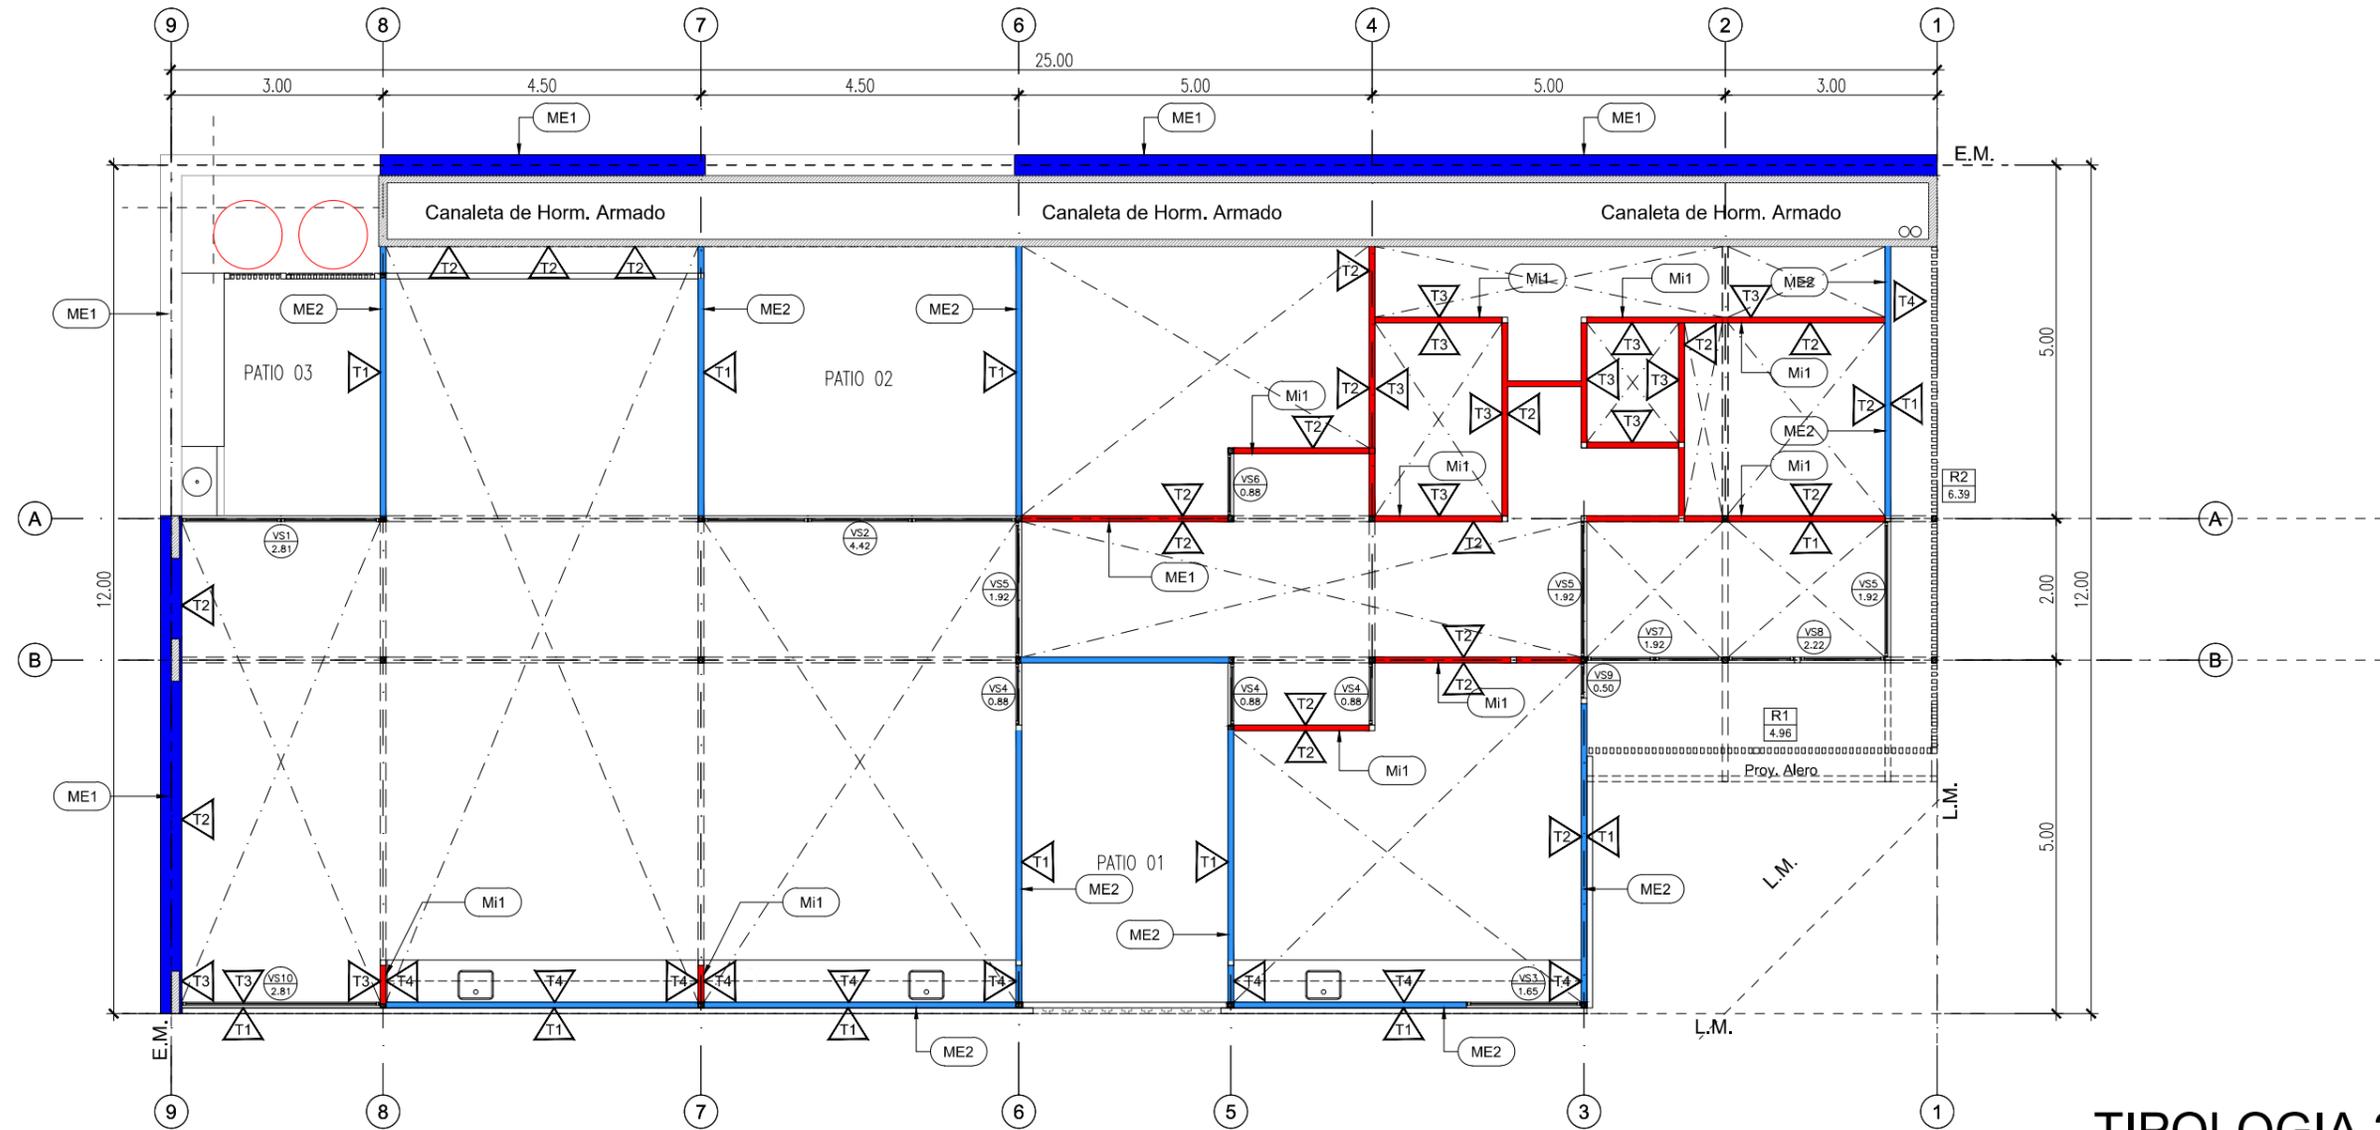


**TIPOLOGIA 2A**

MUROS		
CODIGO	REFER.	ESPECIFICACIONES
ME1		Muro Medianero Ladrillo Común esp. 30 cm
ME2		Tabique exterior placa de cemento + aislacion + placa de roca de yeso esp. 95mm
Mi1		Tabique interior placa de roca de yeso + aislacion + placa de roca de yeso esp. 95mm

TERMINACIONES-REVEST.		
CODIGO	REFER.	ESPECIFICACIONES
T1		EXTERIOR: Revoque exterior tipo tarquini
T2		INTERIOR: Pintura al latex acrilico para interiores color a definir
T3		Revestimiento ceramico blanco 20x20 hasta 2.10m de altura, el resto hasta la cubierta pintado
T4		Revestimiento ceramico blanco 20x20 3 hiladas sobre mesada, resto pintado con latex acrilico para interiores
T5		Rev grueso + rev hidrofugo + rev fino terminacion latex para exteriores

<b>PLANO NO APTO PARA CONSTRUCCION</b>			 <p>Ministerio de Obras Públicas Argentina</p>	<p>Secretaría de Obras Públicas</p>	<p>Subsecretaría de Planificación y Coord. Territorial de la Obra Pública</p>	<p>Dirección Nacional de Arquitectura</p>
<p>EL PRESENTE PLANO ES INDICATIVO. LA CONTRATISTA CONFECCIONARA LOS PLANOS DEFINITIVOS, QUE DEBERAN SER APRIBADOS POR LA INSPECCION DE OBRA. EL PLANO PRESENTADO POR LA CONTRATISTA ESTARA EN UN TODO DE ACUERDO CON LA NORMATIVA VIGENTE. TODAS LAS MEDIDAS Y NIVELES SE VERIFICARAN EN OBRA POR EL CONTRATISTA. TODOS LOS DETALLES CONSTRUCTIVOS SERAN COORDINADOS Y COMPATIBILIZADOS EN OBRA.</p>						
Revision	Fecha	Descripcion	<p>Obra: CENTRO DE PRIMERA INFANCIA - TIPOLOGIA CENTRO - ESQUINA - 12x25 metros</p> <p>Plano: PLANTA +2.10 DE TABIQUES Y TERMINACIONES</p> <p>Fecha: _____ Escala: 1:100 Revisó: _____</p>			
			Plano N° <b>A03-v2</b>			


**1 Planta Techos**  
Escala 1:100

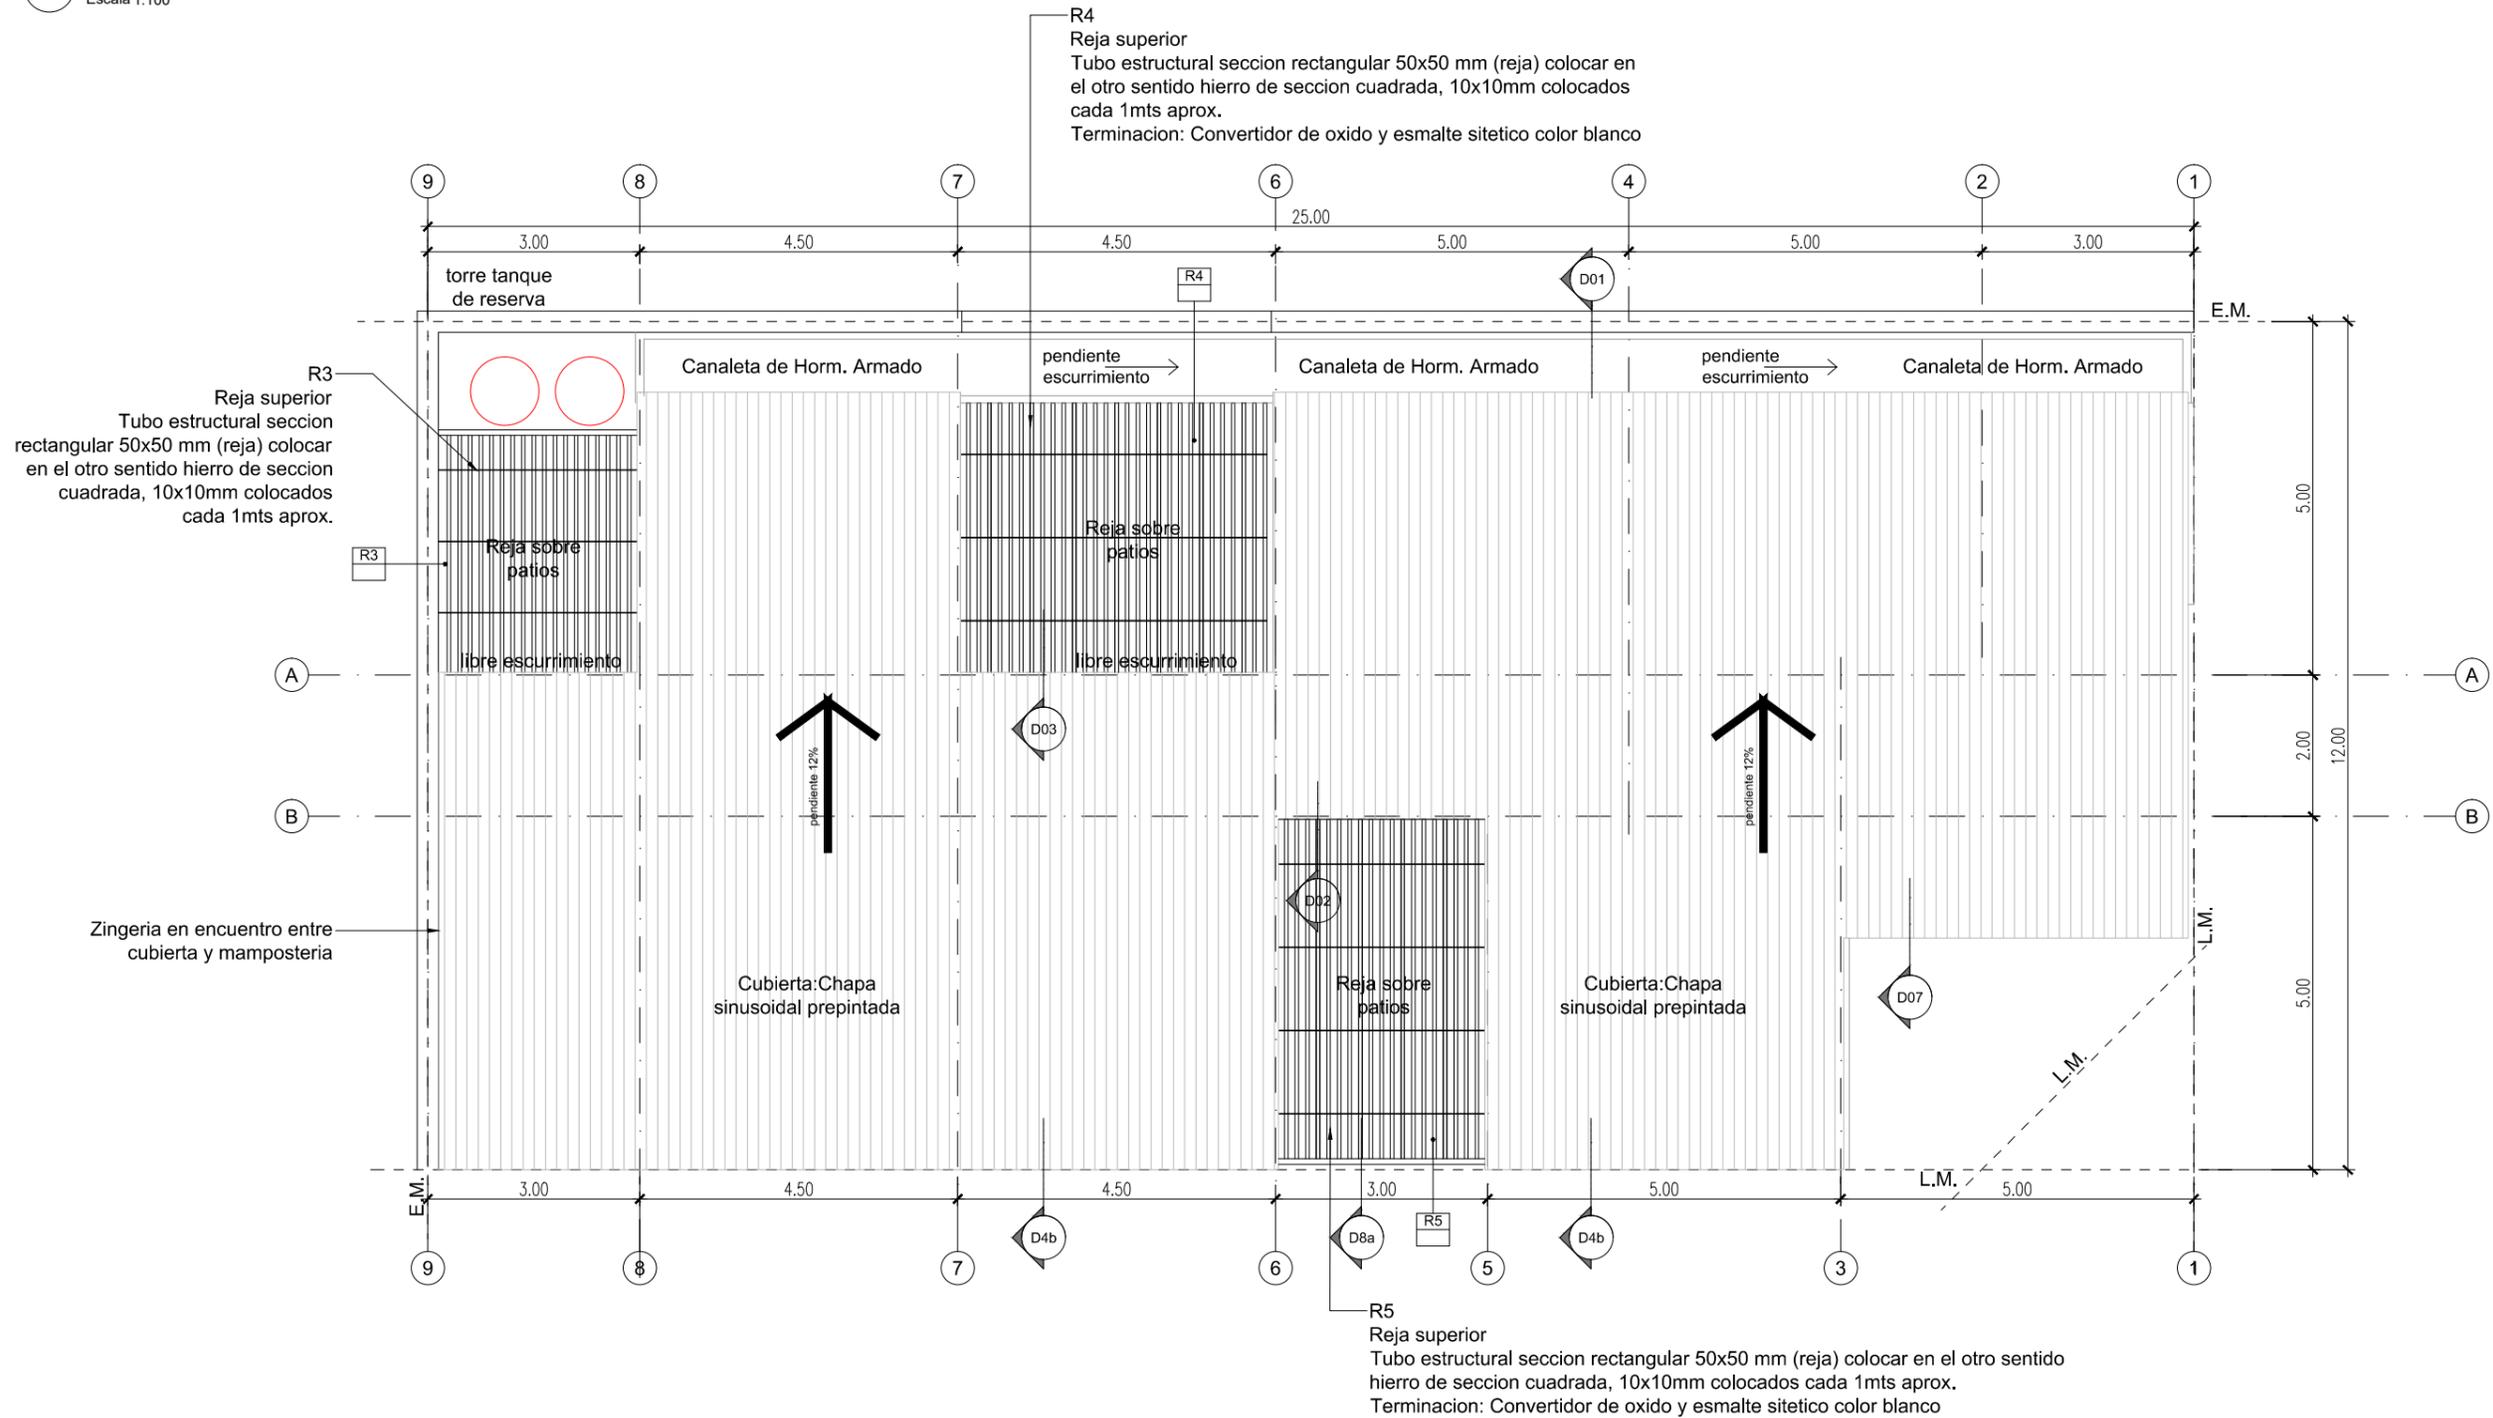

**TIPOLOGIA 2A**

<b>PLANO NO APTO PARA CONSTRUCCION</b>			<p>Ministerio de Obras Públicas Secretaría de Obras Públicas Subsecretaría de Planificación y Coord. Territorial de la Obra Pública Dirección Nacional de Arquitectura</p>	Obra: CENTRO DE PRIMERA INFANCIA - TIPOLOGIA CENTRO - ESQUINA - 12x25 metros Plano: PLANTA TECHOS Fecha: _____ Escala: 1:100 Revisó: _____	Plano N° <b>A04-v2</b>
EL PRESENTE PLANO ES INDICATIVO. LA CONTRATISTA CONFECCIONARA LOS PLANOS DEFINITIVOS, QUE DEBERAN SER APROBADOS POR LA INSPECCION DE OBRA. EL PLANO PRESENTADO POR LA CONTRATISTA ESTARA EN UN TODO DE ACUERDO CON LA NORMATIVA VIGENTE. TODAS LAS MEDIDAS Y NIVELES SE VERIFICARAN EN OBRA POR EL CONTRATISTA. TODOS LOS DETALLES CONSTRUCTIVOS SERAN COORDINADOS Y COMPATIBILIZADOS EN OBRA.					
Revisión	Fecha	Descripción			

1 Planta Solados  
Escala 1:100

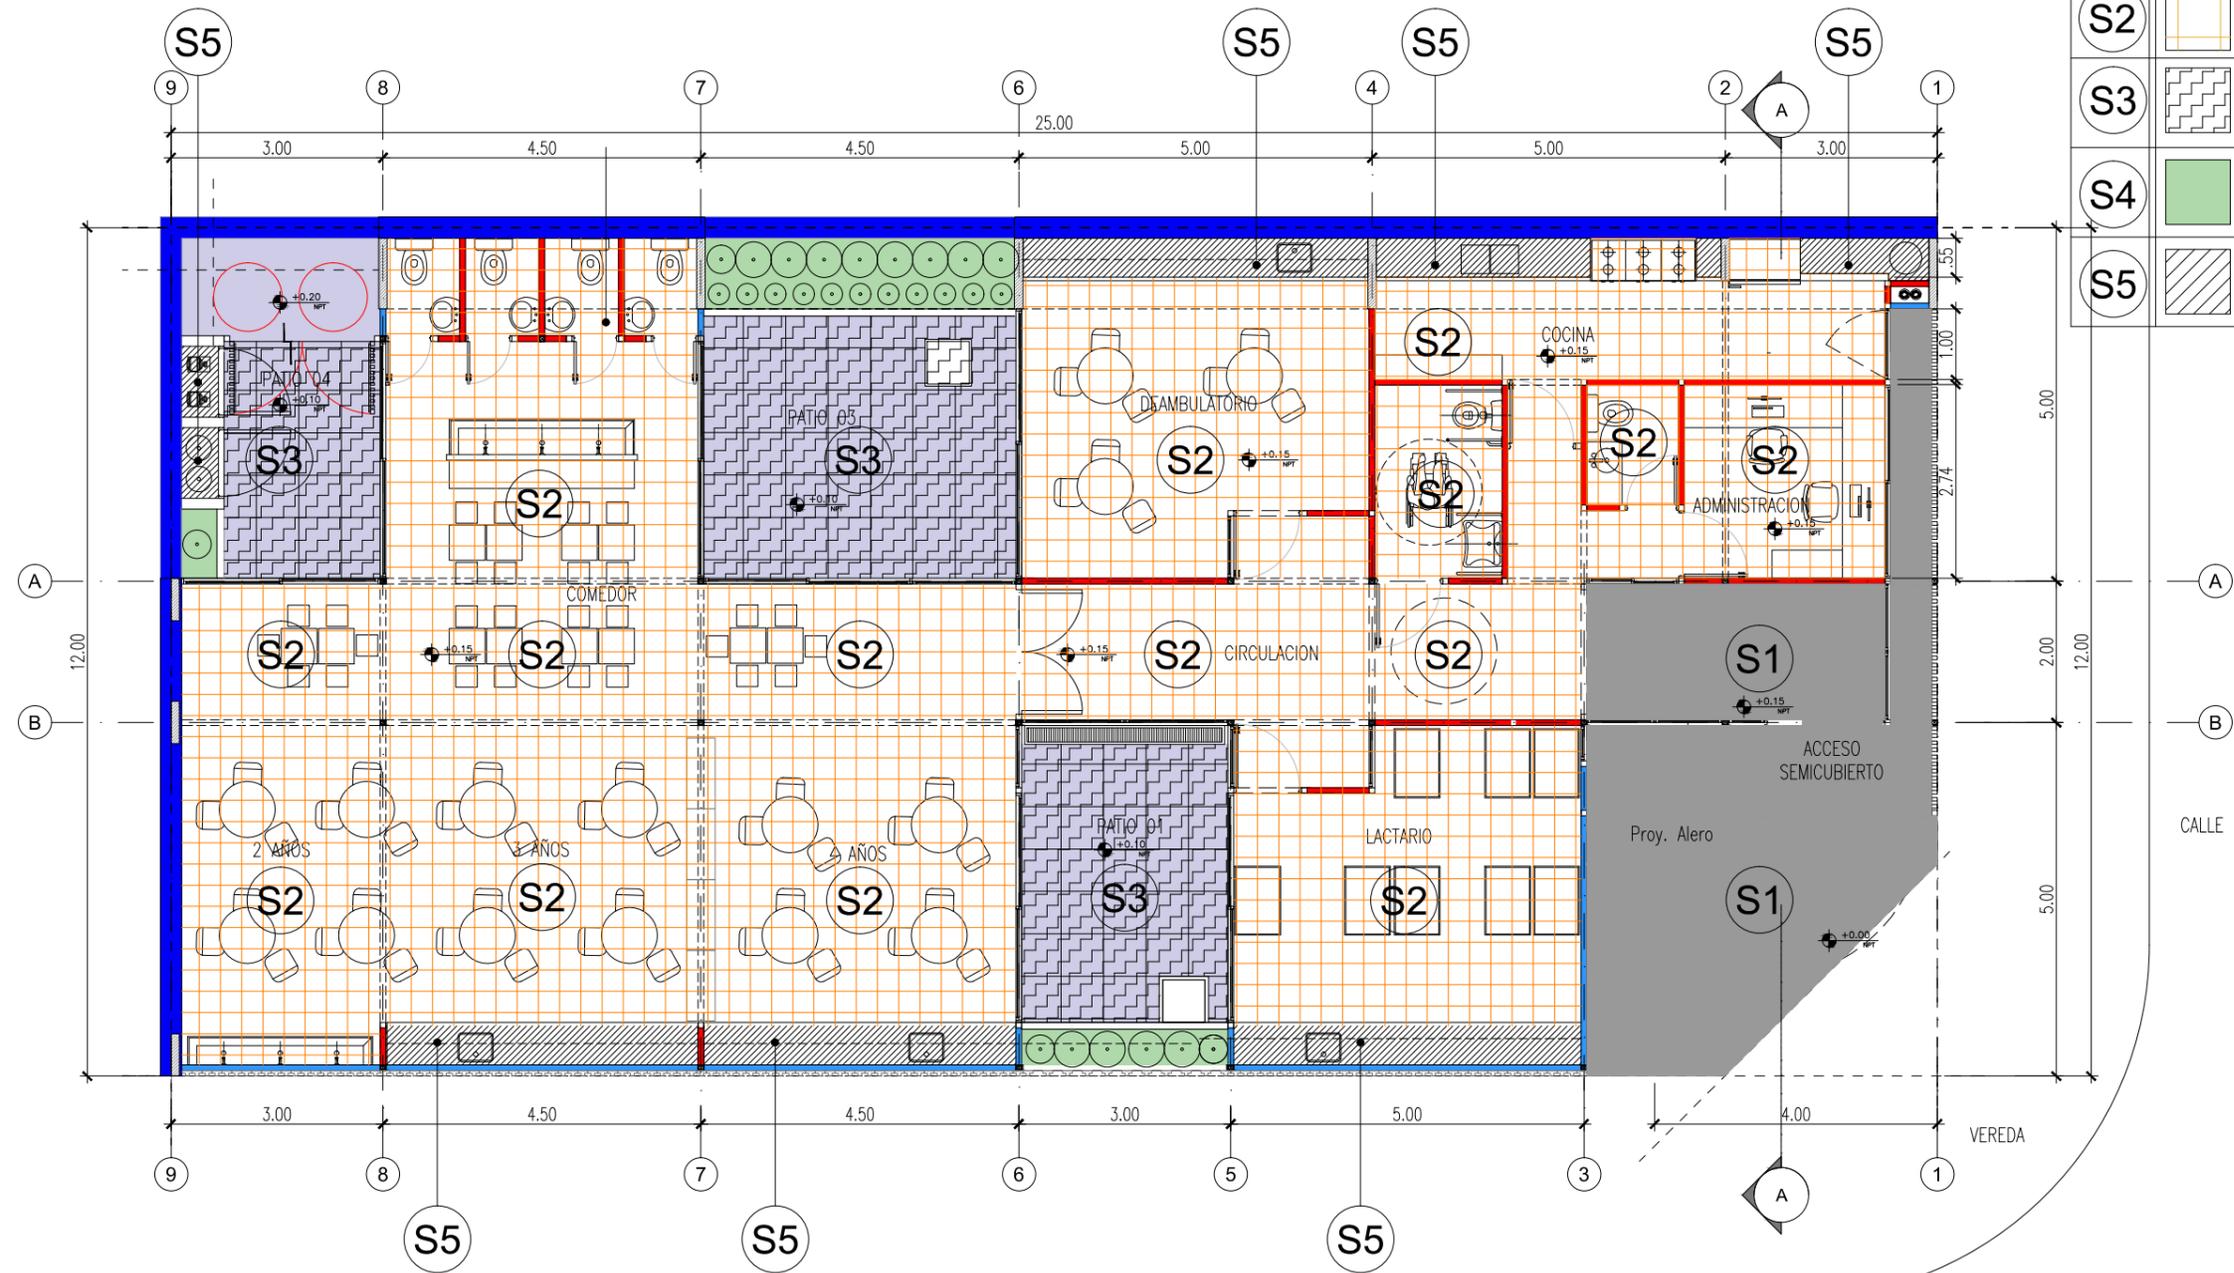

SOLADOS		
CODIGO	SIMBOLO	ESPECIFICACIONES
S1		PISO DE CEMENTO PEINADO, JUNTAS ALISADAS CON BANDAS DE 10 cm DE ANCHO
S2		MOSAICO GRANITICO PULIDO A PLOMO 30x30 cm MARCA BLANGINO - COLOR GRIS GLACIAL
S3		PISO ANTIGOLPES BALDOSAS DE CAUCHO RECICLADO COLOR
S4		CESPED + CANTEROS
S5		BANQUINA h=10 cm


TIPOLOGIA 2A

<b>PLANO NO APTO PARA CONSTRUCCION</b>			<p>Ministerio de Obras Públicas Secretaría de Obras Públicas Subsecretaría de Planificación y Coord. Territorial de la Obra Pública Dirección Nacional de Arquitectura</p>
<p>EL PRESENTE PLANO ES INDICATIVO. LA CONTRATISTA CONFECCIONARA LOS PLANOS DEFINITIVOS, QUE DEBERAN SER APROBADOS POR LA INSPECCION DE OBRA. EL PLANO PRESENTADO POR LA CONTRATISTA ESTARA EN UN TODO DE ACUERDO CON LA NORMATIVA VIGENTE. TODAS LAS MEDIDAS Y NIVELES SE VERIFICARAN EN OBRA POR EL CONTRATISTA. TODOS LOS DETALLES CONSTRUCTIVOS SERAN COORDINADOS Y COMPATIBILIZADOS EN OBRA.</p>			
Revisión	Fecha	Descripción	<p>Obra: CENTRO DE PRIMERA INFANCIA - TIPOLOGIA CENTRO - ESQUINA - 12x25 metros</p> <p>Plano: PLANTA DE SOLADOS</p> <p>Fecha: _____ Escala: 1:100 Revisó: _____</p>
			Plano N° A05-v2

# 1 Planta Cielorrasos

Escala 1:100


CIELORRASOS		
CODIGO	SIMBOLO	ESPECIFICACIONES
C1		CIELORRASO DE PLACAS DE ROCA DE YESO, JUNTA TOMADA, BUÑA PERIMETRAL
C2		ESTRUCTURA A LA VISTA
C3		ESTRUCTURA DE HORMIGON ARMADO A LA VISTA.

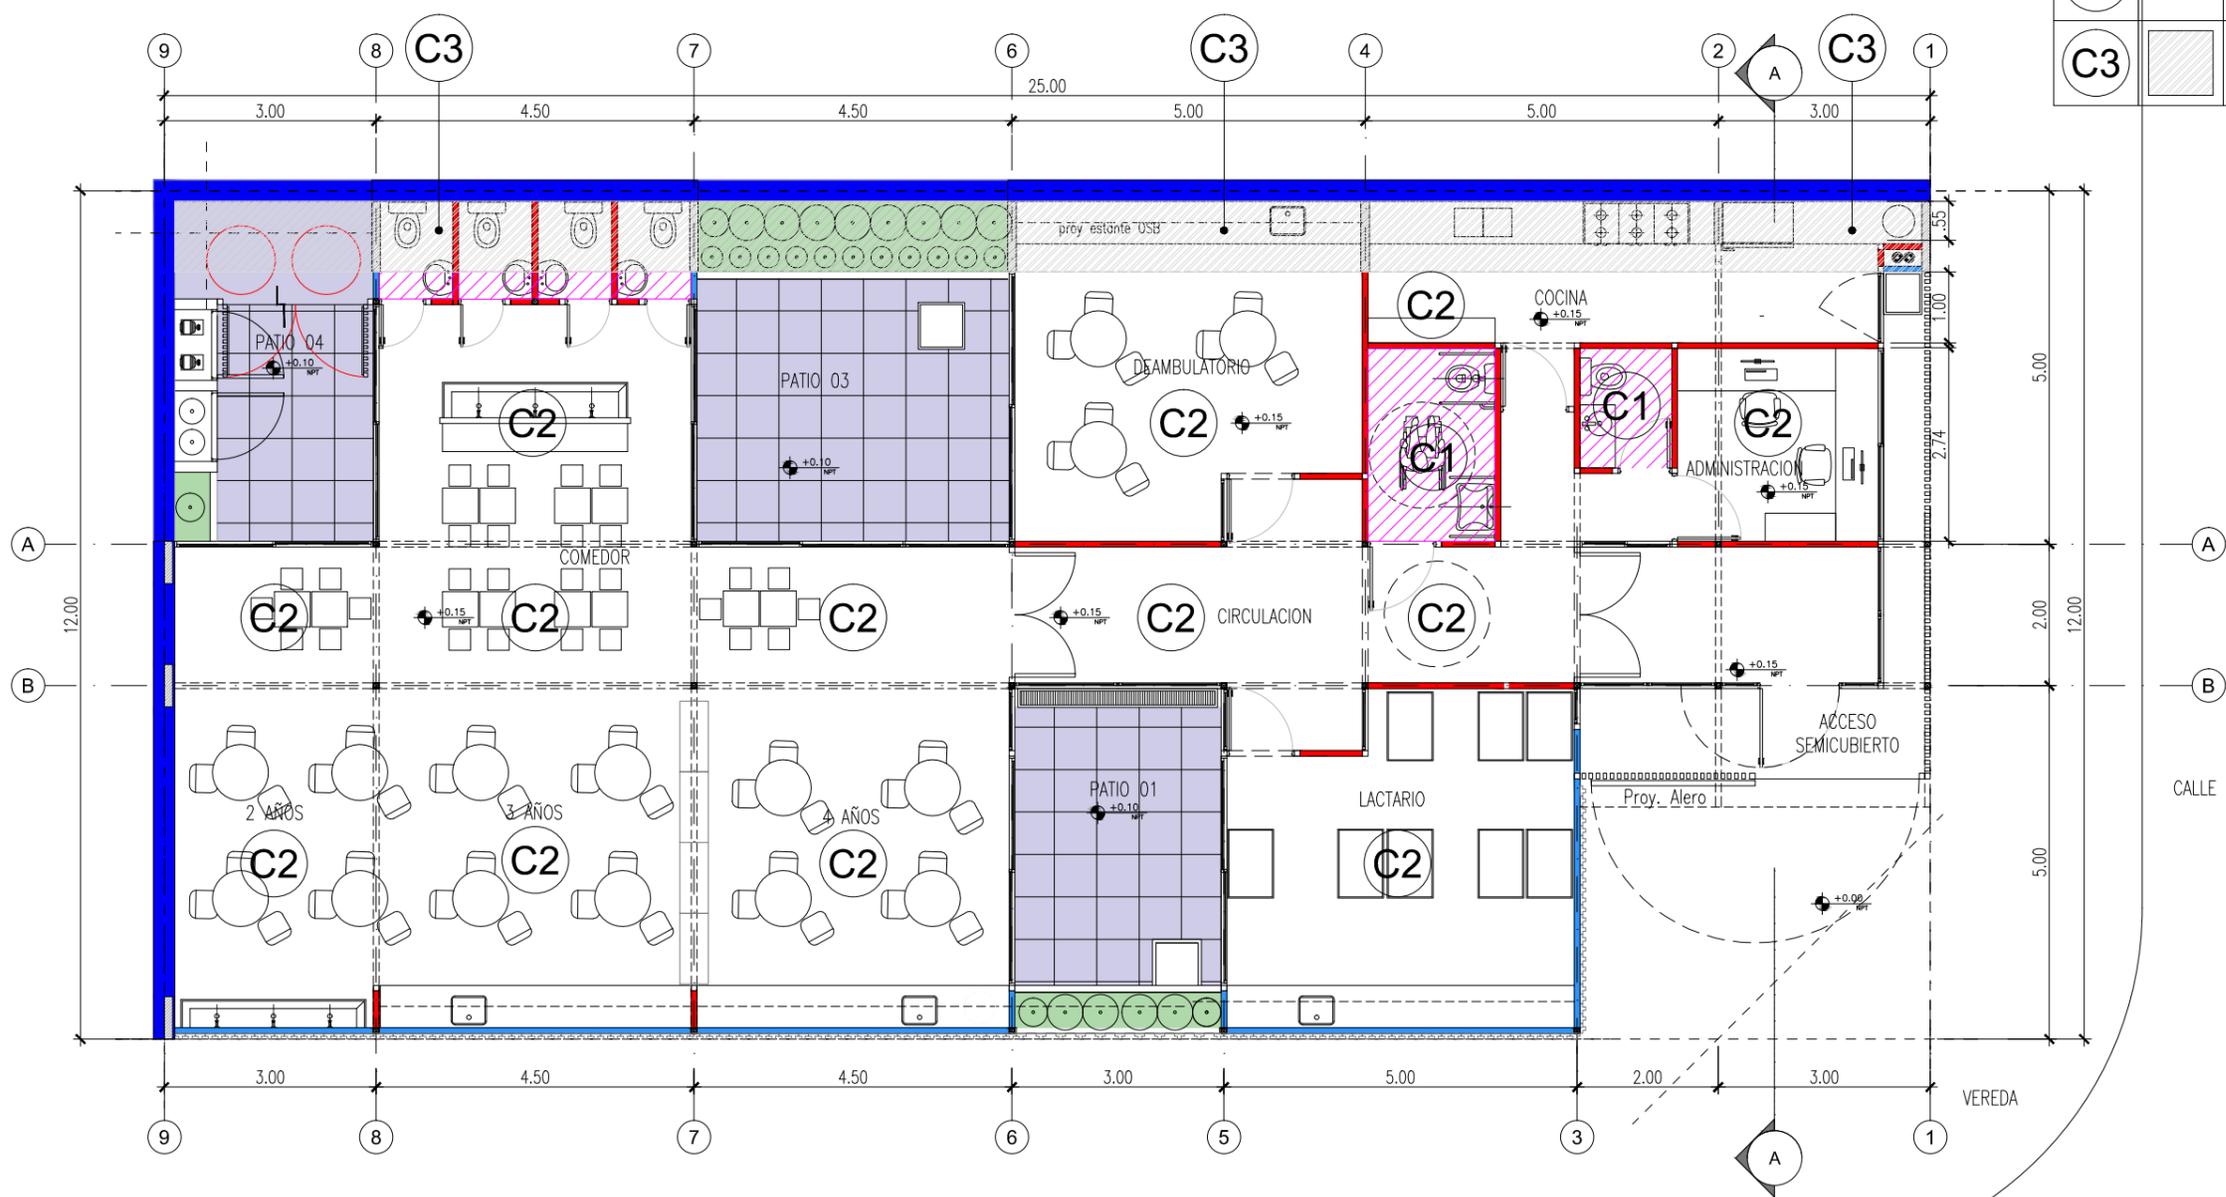

<b>PLANO NO APTO PARA CONSTRUCCION</b>			 <b>Ministerio de Obras Públicas Argentina</b> Secretaría de Obras Públicas Subsecretaría de Planificación y Coord. Territorial de la Obra Pública Dirección Nacional de Arquitectura	Obra: CENTRO DE PRIMERA INFANCIA - TIPOLOGIA CENTRO - ESQUINA - 12x25 metros Plano: PLANTA DE CIELORRASOS Fecha: _____ Escala: 1:100 Revisó: _____	Plano N° <b>A06-v2</b>
<small>EL PRESENTE PLANO ES INDICATIVO. LA CONTRATISTA CONFECCIONARA LOS PLANOS DEFINITIVOS, QUE DEBERAN SER APROBADOS POR LA INSPECCION DE OBRA. EL PLANO PRESENTADO POR LA CONTRATISTA ESTARA EN UN TODO DE ACUERDO CON LA NORMATIVA VIGENTE. TODAS LAS MEDIDAS Y NIVELES SE VERIFICARAN EN OBRA POR EL CONTRATISTA. TODOS LOS DETALLES CONSTRUCTIVOS SERAN COORDINADOS Y COMPATIBILIZADOS EN OBRA.</small>					
Revisión	Fecha	Descripción			


# 1 Vista Longitudinal Acceso

Escala 1:75

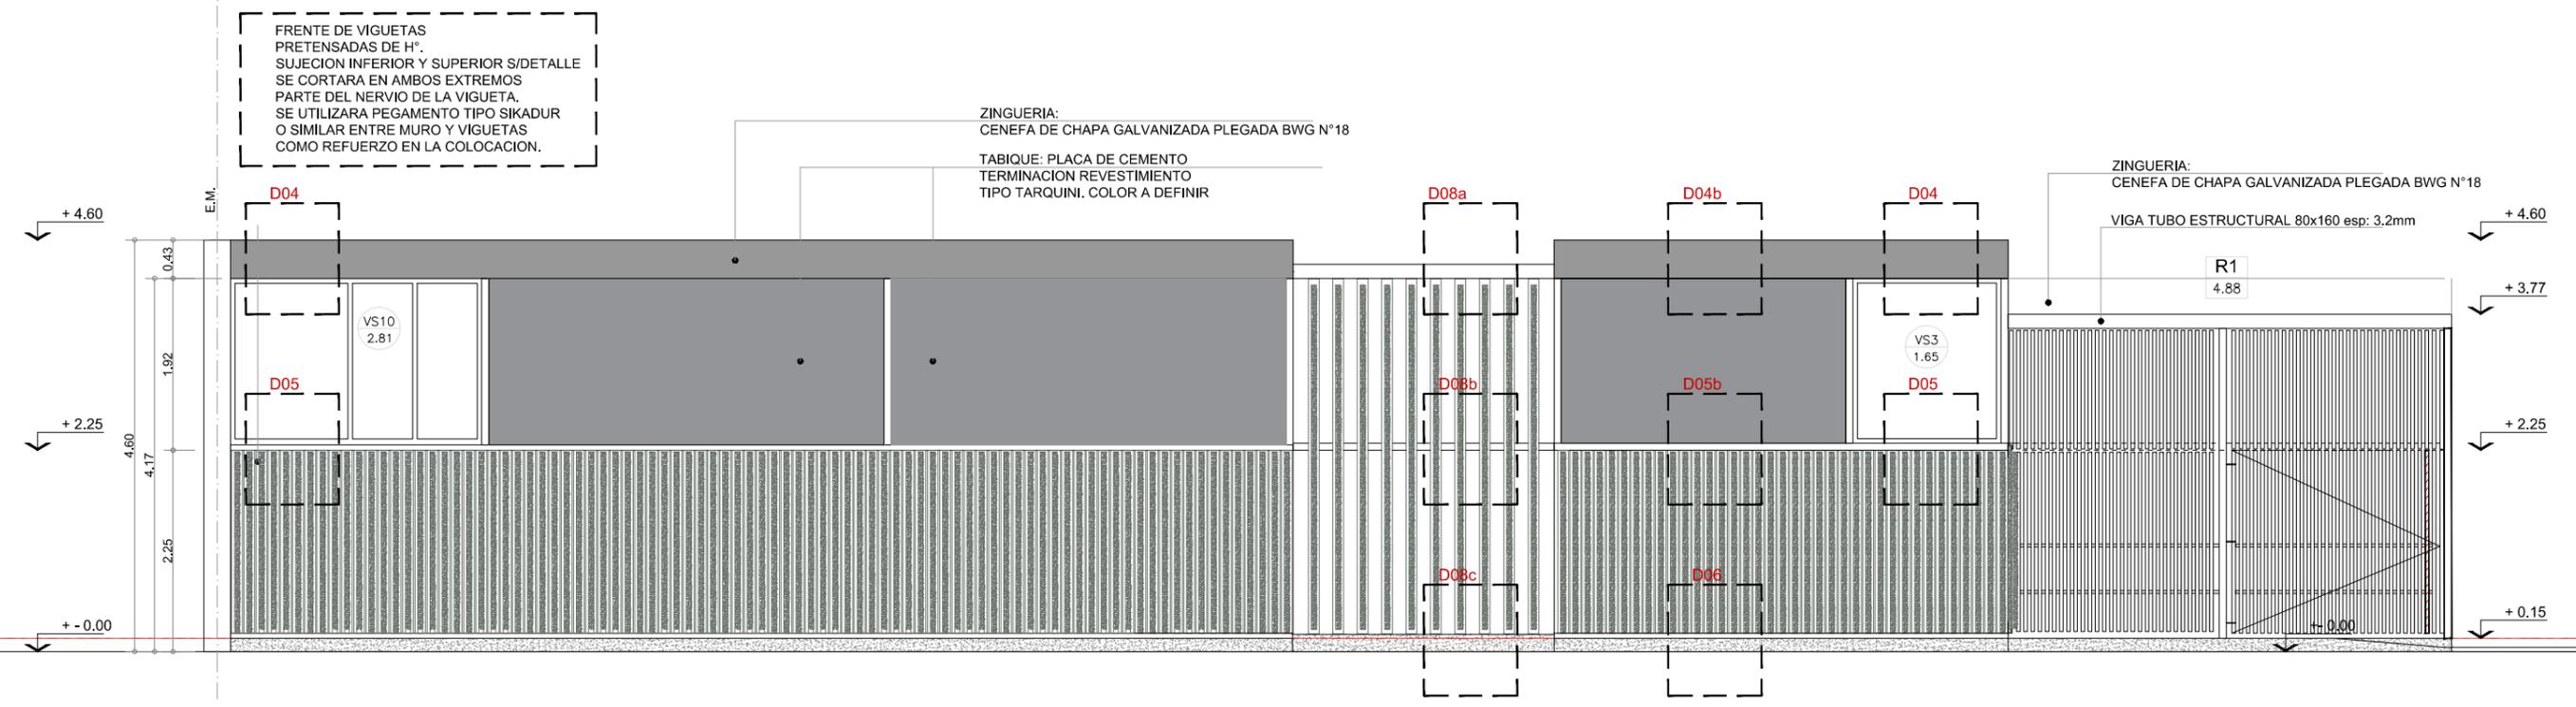

# 2 Vista Transversal

Escala 1:75

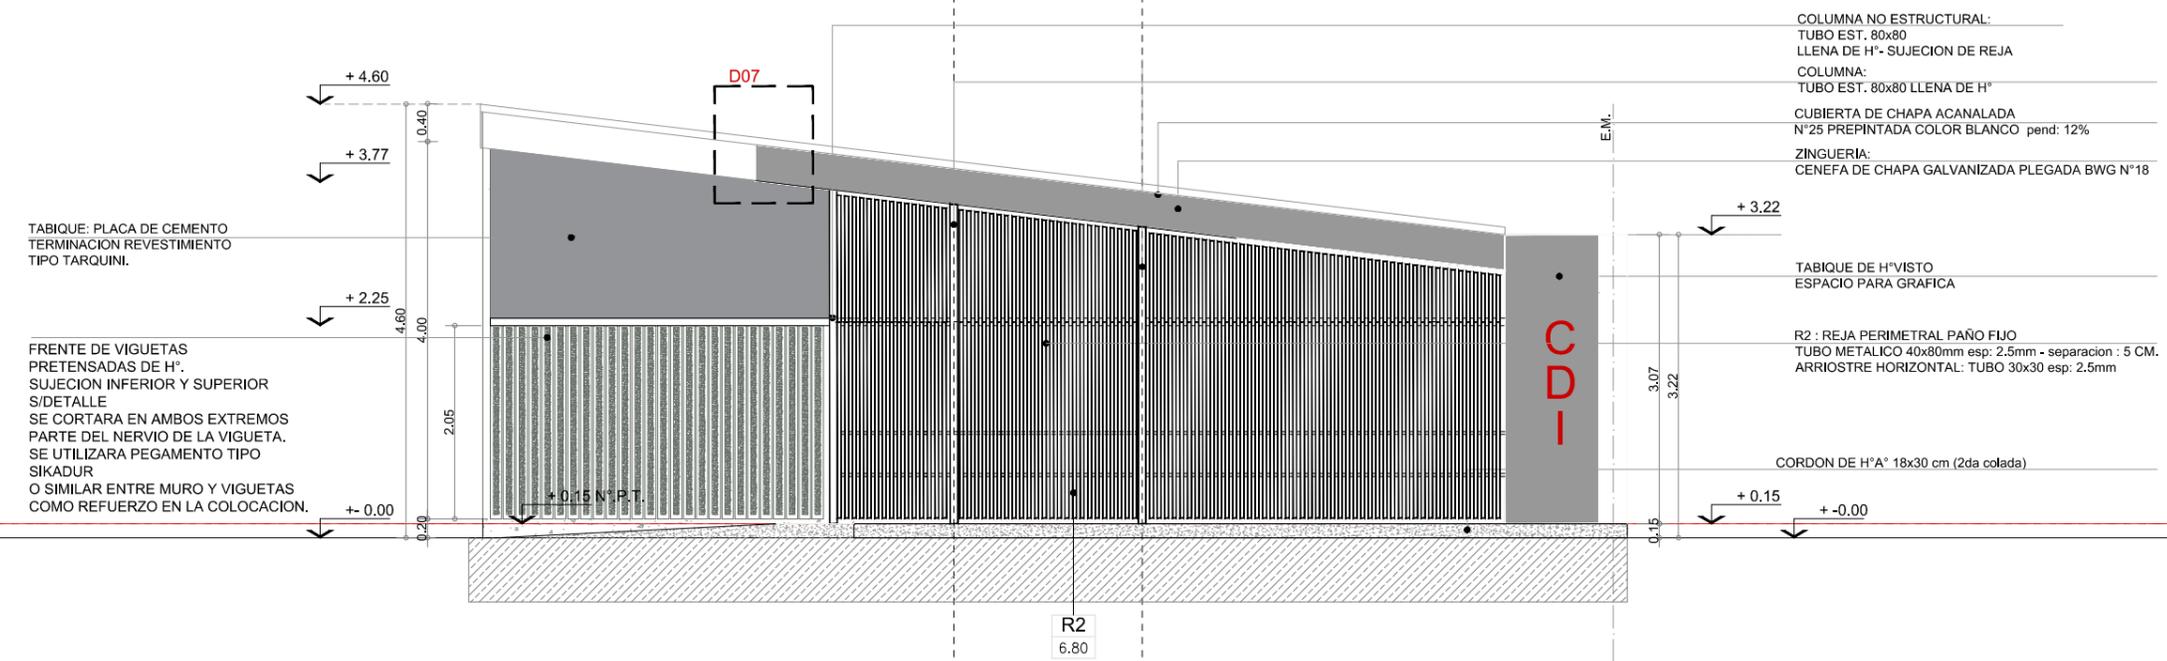

## TIPOLOGIA 2A

**PLANO NO APTO PARA CONSTRUCCION**

EL PRESENTE PLANO ES INDICATIVO. LA CONTRATISTA CONFECIONARA LOS PLANOS DEFINITIVOS, QUE DEBERAN SER APROBADOS POR LA INSPECCION DE OBRA. EL PLANO PRESENTADO POR LA CONTRATISTA ESTARA EN UN TODO DE ACUERDO CON LA NORMATIVA VIGENTE. TODAS LAS MEDIDAS Y NIVELES SE VERIFICARAN EN OBRA POR EL CONTRATISTA. TODOS LOS DETALLES CONSTRUCTIVOS SERAN COORDINADOS Y COMPATIBILIZADOS EN OBRA.

Revision	Fecha	Descripcion


**Ministerio de Obras Públicas Argentina**

**Secretaría de Obras Públicas**


**Subsecretaría de Planificación y Coord. Territorial de la Obra Pública**

**Dirección Nacional de Arquitectura**

Obra: CENTRO DE PRIMERA INFANCIA - TIPOLOGIA CENTRO - ESQUINA - 12x25.00mts  
 Plano: VISTAS - LONGITUDINAL - FRENTE  
 Fecha: \_\_\_\_\_ Escala: 1: 75 Revisó: \_\_\_\_\_

Plano N° **A07-v2**

**1** Corte A-A  
Escala 1:50

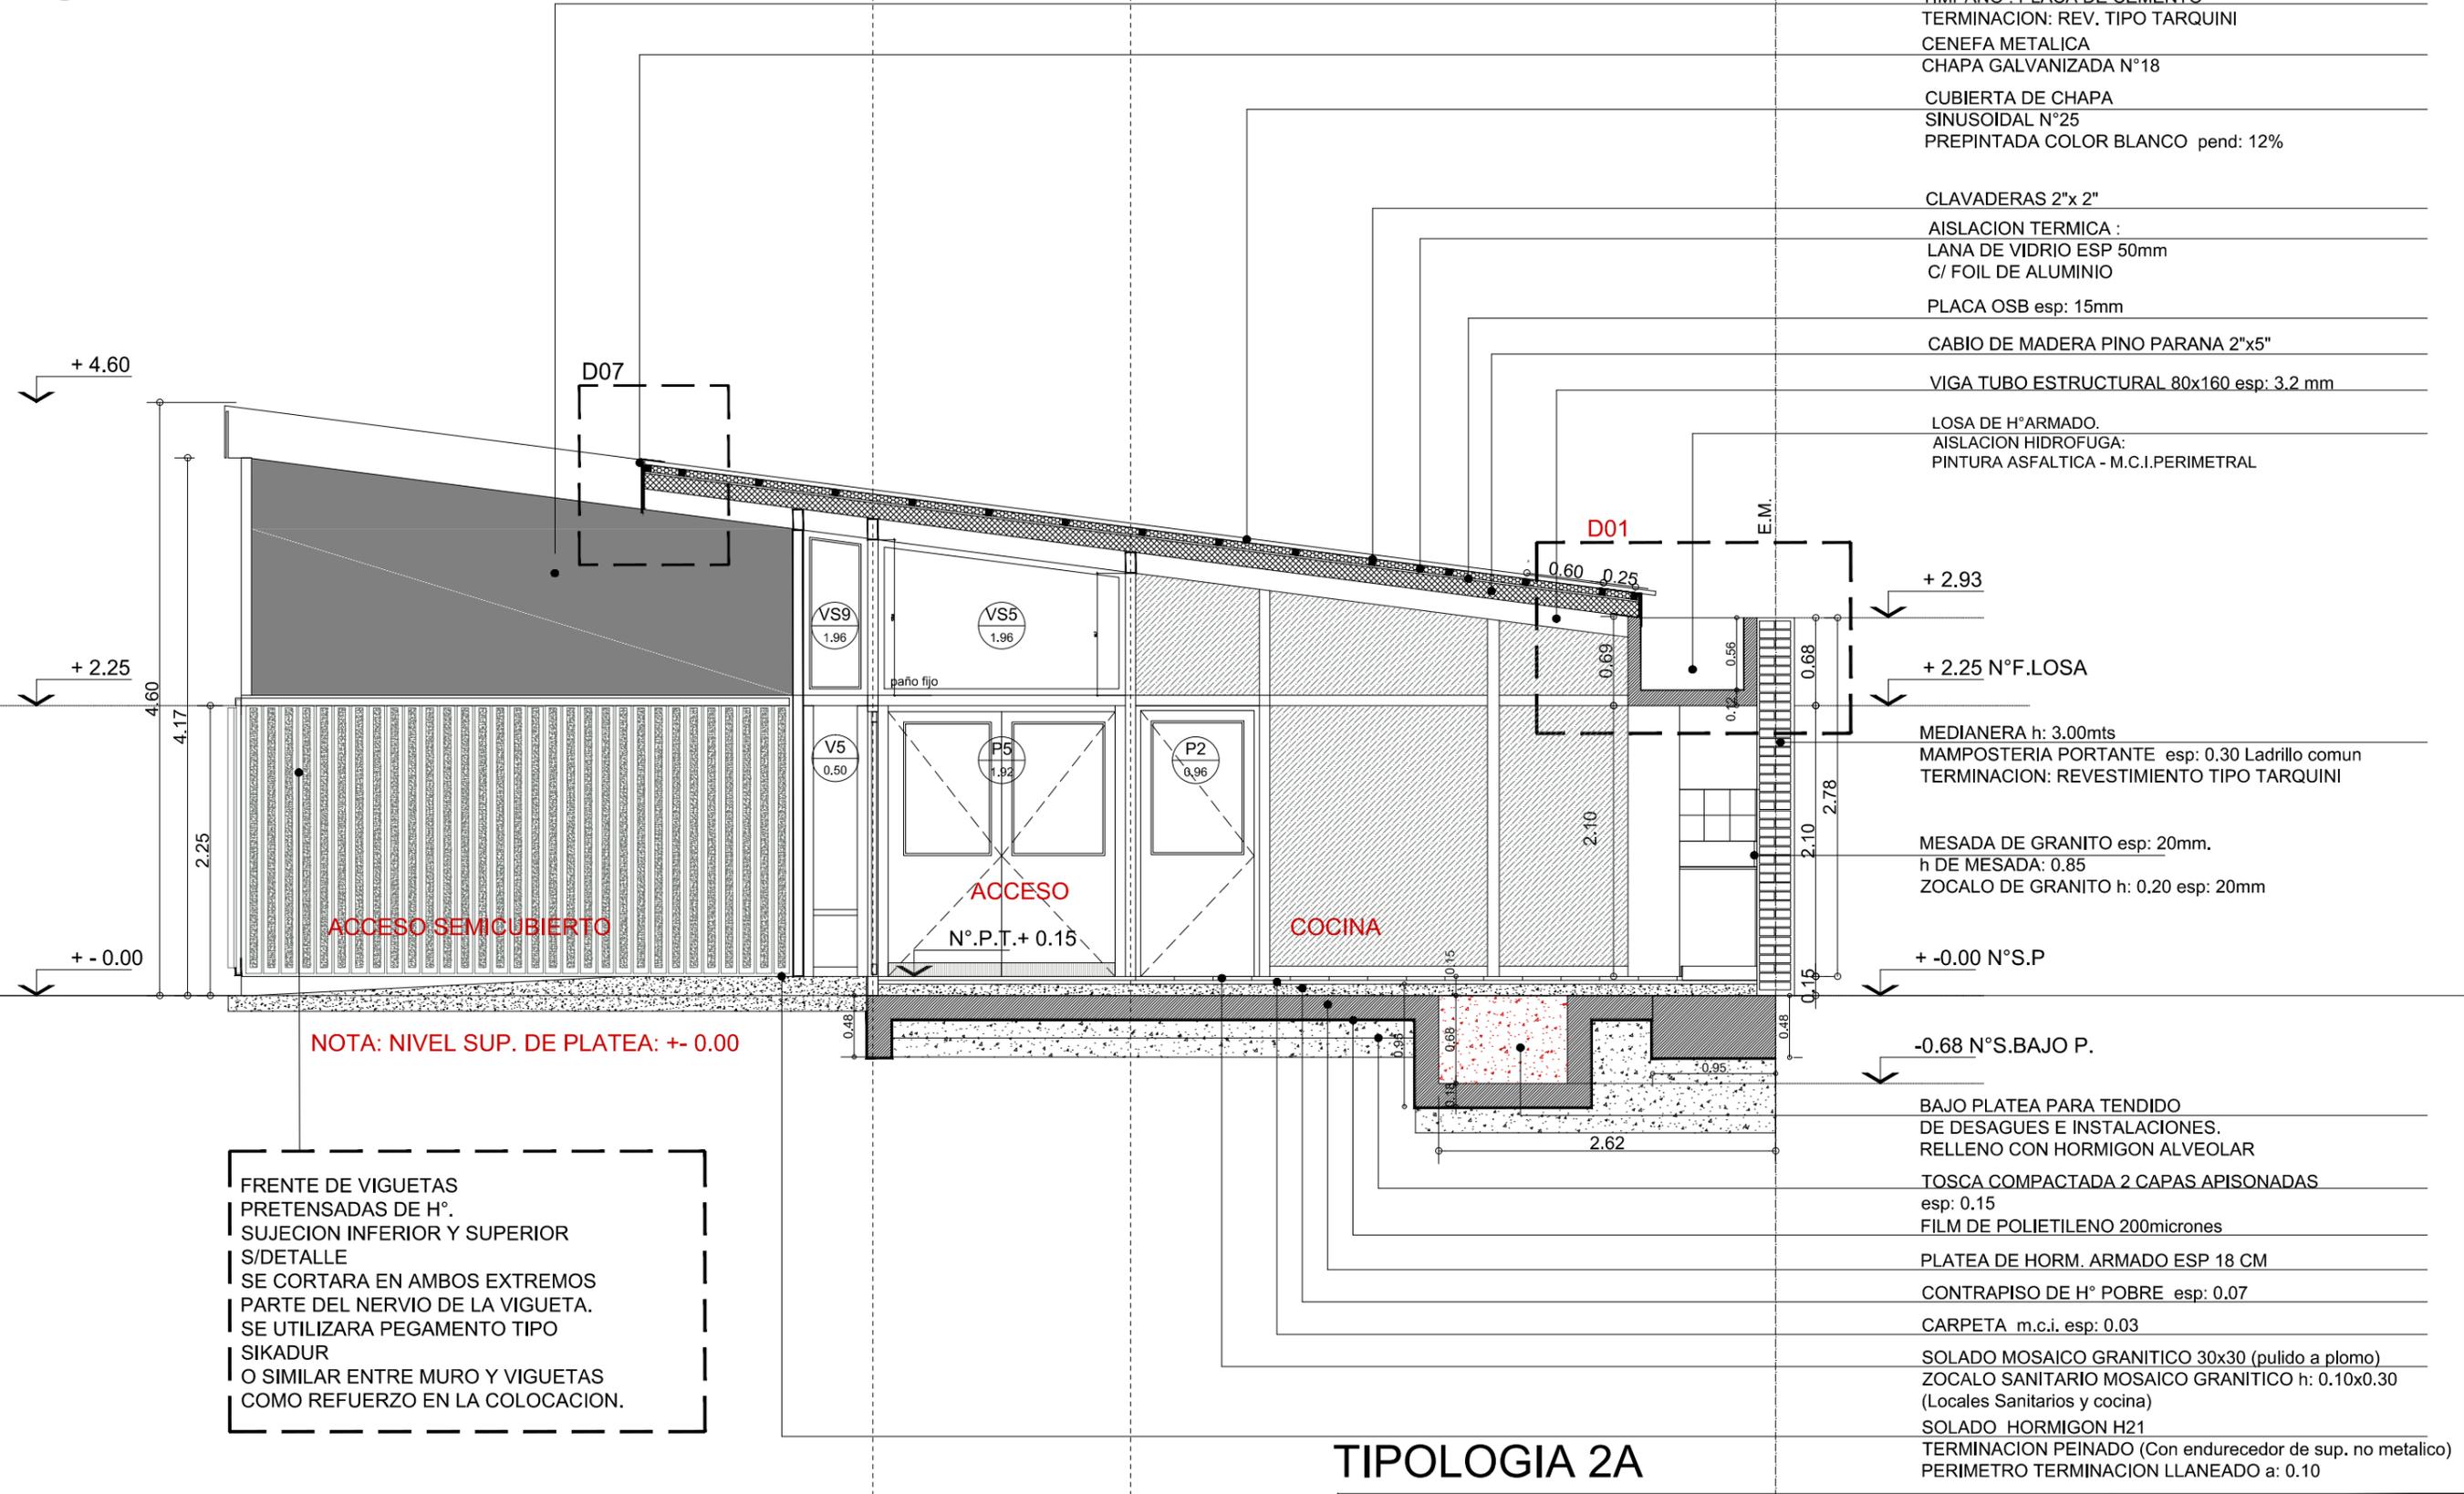

- TIMPANO : PLACA DE CEMENTO
- TERMINACION: REV. TIPO TARQUINI
- CENEFA METALICA
- CHAPA GALVANIZADA N°18
- CUBIERTA DE CHAPA
- SINUSOIDAL N°25
- PREPINTADA COLOR BLANCO pend: 12%
- CLAVADERAS 2"x 2"
- AISLACION TERMICA :
- LANA DE VIDRIO ESP 50mm
- C/ FOIL DE ALUMINIO
- PLACA OSB esp: 15mm
- CABIO DE MADERA PINO PARANA 2"x5"
- VIGA TUBO ESTRUCTURAL 80x160 esp: 3.2 mm
- LOSA DE H°ARMADO.
- AISLACION HIDROFUGA:
- PINTURA ASFALTICA - M.C.I.PERIMETRAL
- + 2.93
- + 2.25 N°F.LOSA
- MEDIANERA h: 3.00mts
- MAMPOSTERIA PORTANTE esp: 0.30 Ladrillo comun
- TERMINACION: REVESTIMIENTO TIPO TARQUINI
- MESADA DE GRANITO esp: 20mm.
- h DE MESADA: 0.85
- ZOCALO DE GRANITO h: 0.20 esp: 20mm
- + -0.00 N°S.P.
- 0.68 N°S.BAJO P.
- BAJO PLATEA PARA TENDIDO
- DE DESAGUES E INSTALACIONES.
- RELLENO CON HORMIGON ALVEOLAR
- TOSCA COMPACTADA 2 CAPAS APISONADAS
- esp: 0.15
- FILM DE POLIETILENO 200micrones
- PLATEA DE HORM. ARMADO ESP 18 CM
- CONTRAPISO DE H° POBRE esp: 0.07
- CARPETA m.c.i. esp: 0.03
- SOLADO MOSAICO GRANITICO 30x30 (pulido a plomo)
- ZOCALO SANITARIO MOSAICO GRANITICO h: 0.10x0.30
- (Locales Sanitarios y cocina)
- SOLADO HORMIGON H21
- TERMINACION PEINADO (Con endurecedor de sup. no metalico)
- PERIMETRO TERMINACION LLANEADO a: 0.10


NOTA: NIVEL SUP. DE PLATEA: +- 0.00

FRENTE DE VIGUETAS  
PRETENSADAS DE H°.  
SUJECION INFERIOR Y SUPERIOR  
S/DETALLE  
SE CORTARA EN AMBOS EXTREMOS  
PARTE DEL NERVIJO DE LA VIGUETA.  
SE UTILIZARA PEGAMENTO TIPO  
SIKADUR  
O SIMILAR ENTRE MURO Y VIGUETAS  
COMO REFUERZO EN LA COLOCACION.

**TIPOLOGIA 2A**

<b>PLANO NO APTO PARA CONSTRUCCION</b>			 <p>Ministerio de Obras Públicas Argentina</p>	<p>Secretaría de Obras Públicas</p>	<p>Subsecretaría de Planificación y Coord. Territorial de la Obra Pública</p>	<p>Dirección Nacional de Arquitectura</p>
<p>EL PRESENTE PLANO ES INDICATIVO. LA CONTRATISTA CONFECCIONARA LOS PLANOS DEFINITIVOS, QUE DEBERAN SER APROBADOS POR LA INSPECCION DE OBRA. EL PLANO PRESENTADO POR LA CONTRATISTA ESTARA EN UN TODO DE ACUERDO CON LA NORMATIVA VIGENTE. TODAS LAS MEDIDAS Y NIVELES SE VERIFICARAN EN OBRA POR EL CONTRATISTA. TODOS LOS DETALLES CONSTRUCTIVOS SERAN COORDINADOS Y COMPATIBILIZADOS EN OBRA.</p>						
Revisión	Fecha	Descripción				
<p>Obra: CENTRO DE PRIMERA INFANCIA - TIPOLOGIA CENTRO - ESQUINA - 12x25.00mts</p> <p>Plano: CORTE A - A</p> <p>Fecha: _____ Escala: 1: 50 Revisó: _____</p>			<p>Plano N° <b>A08-v2</b></p>			

**1 CORTE B-B**  
Escala 1:50

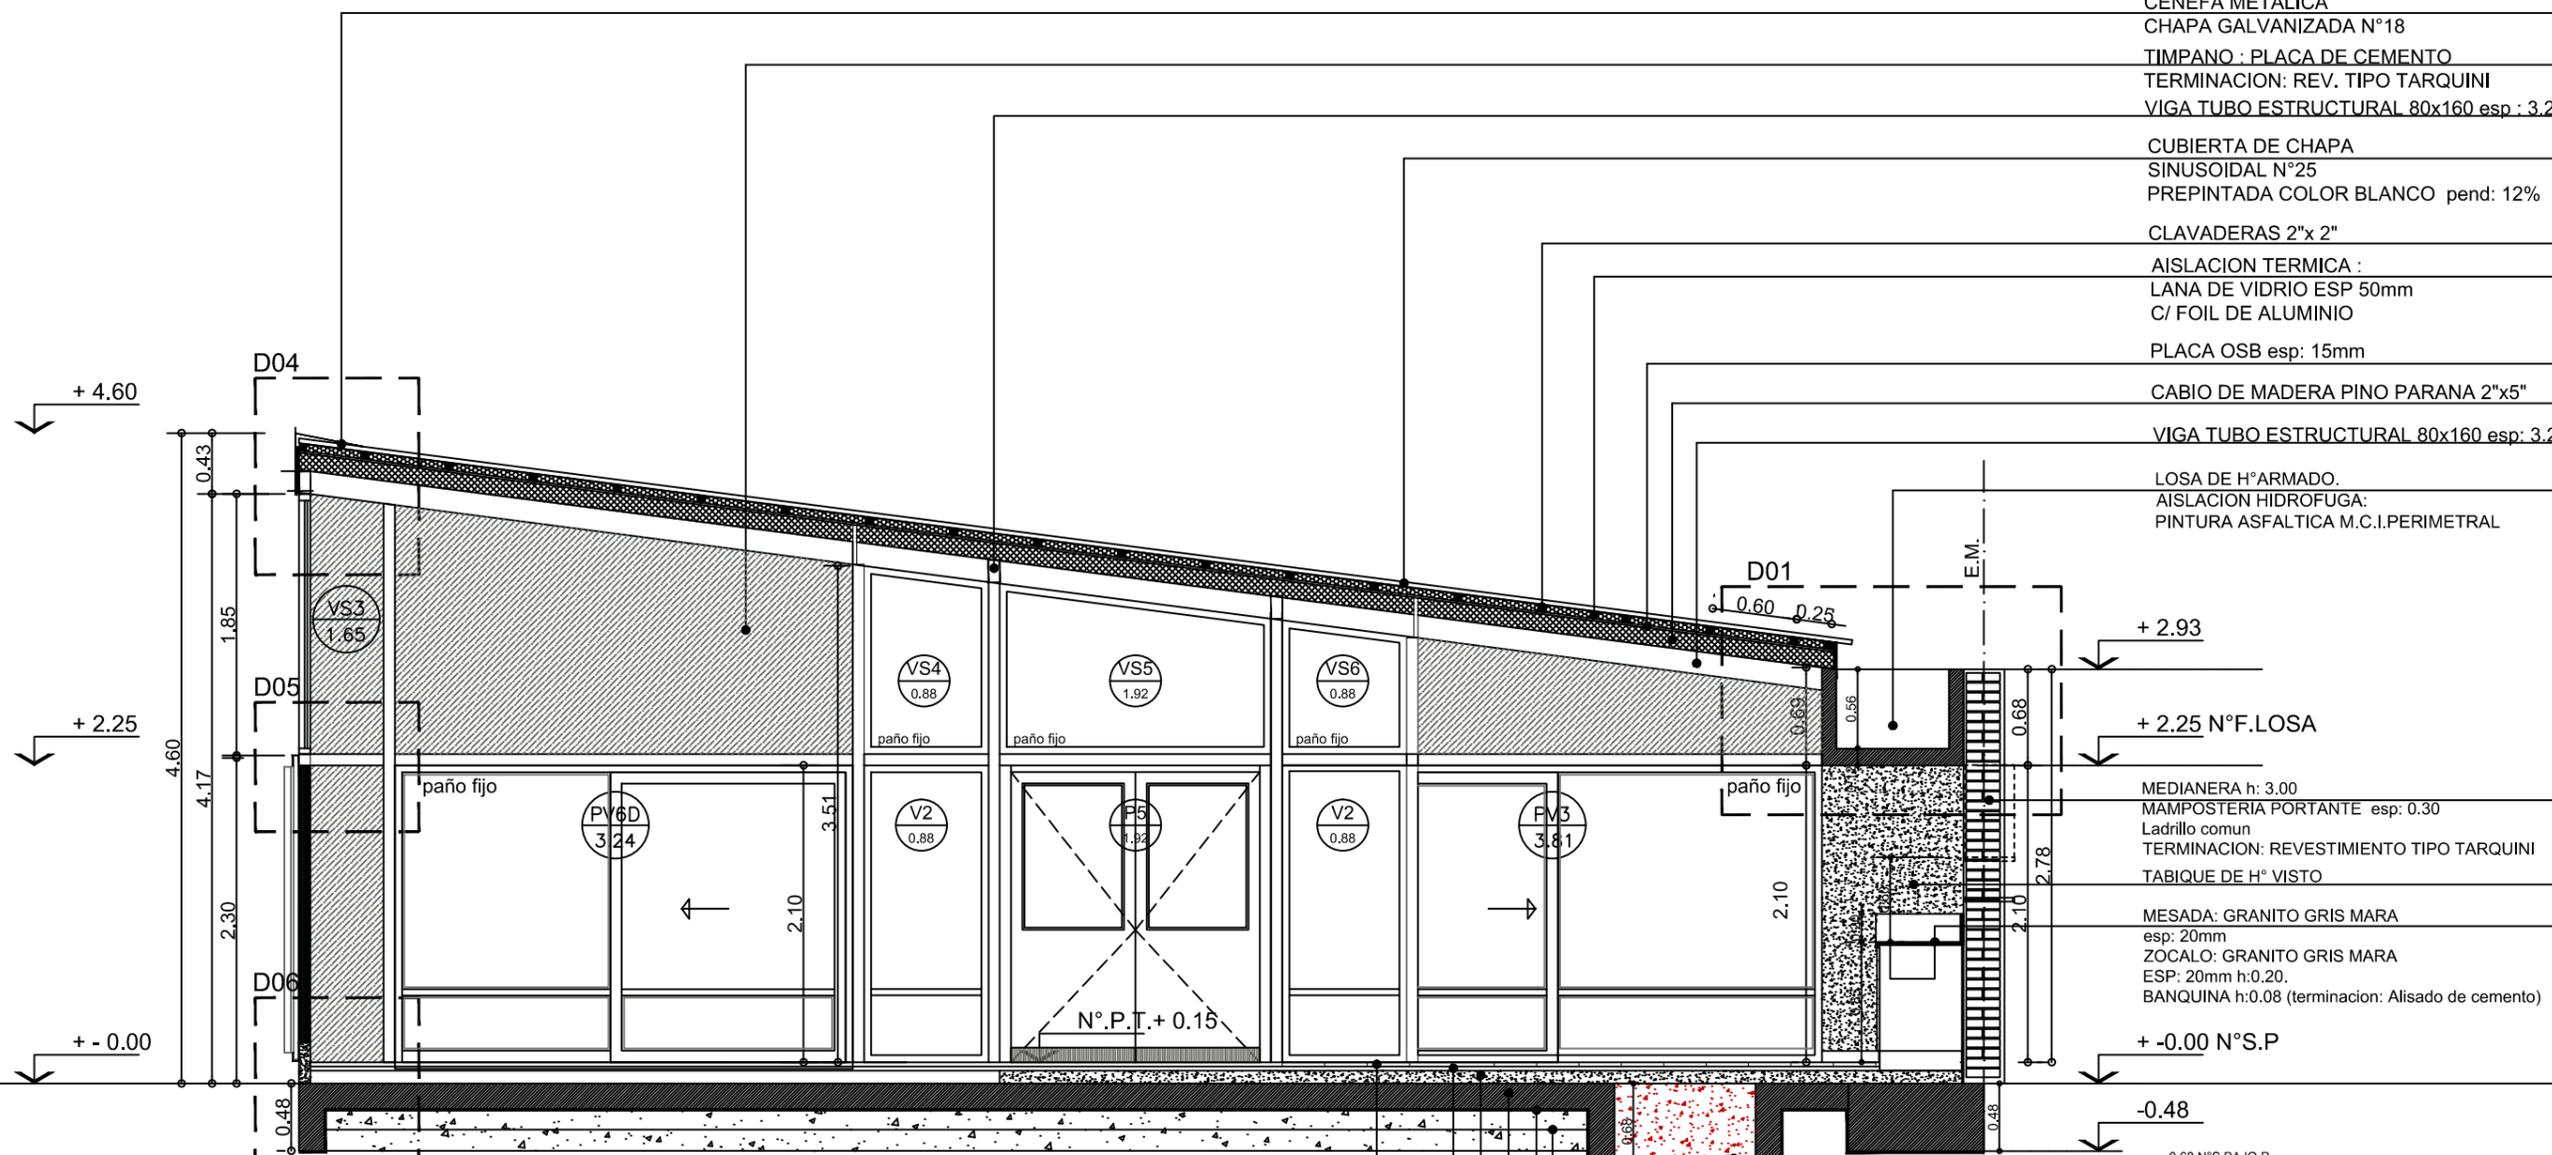

NOTA: NIVEL SUP. DE PLATEA: +/- 0.00

FRENTE DE VIGUETAS PRETENSADAS DE H°. SUJECION INFERIOR Y SUPERIOR S/DETALLE SE CORTARA EN AMBOS EXTREMOS PARTE DEL NERVIOS DE LA VIGUETA. SE UTILIZARA PEGAMENTO TIPO SIKADUR O SIMILAR ENTRE MURO Y VIGUETAS COMO REFUERZO EN LA COLOCACION.

- CENEFA METALICA
- CHAPA GALVANIZADA N°18
- TIMPANO : PLACA DE CEMENTO
- TERMINACION: REV. TIPO TARQUINI
- VIGA TUBO ESTRUCTURAL 80x160 esp : 3.2mm
- CUBIERTA DE CHAPA SINUSOIDAL N°25
- PREPINTADA COLOR BLANCO pend: 12%
- CLAVADERAS 2"x 2"
- AISLACION TERMICA : LANA DE VIDRIO ESP 50mm C/ FOIL DE ALUMINIO
- PLACA OSB esp: 15mm
- CABIO DE MADERA PINO PARANA 2"x5"
- VIGA TUBO ESTRUCTURAL 80x160 esp: 3.2mm
- LOSA DE H°ARMADO. AISLACION HIDROFUGA: PINTURA ASFALTICA M.C.I.PERIMETRAL
- MEDIANERA h: 3.00
- MAMPOSTERIA PORTANTE esp: 0.30 Ladrillo comun
- TERMINACION: REVESTIMIENTO TIPO TARQUINI
- TABIQUE DE H° VISTO
- MESADA: GRANITO GRIS MARA esp: 20mm
- ZOCALO: GRANITO GRIS MARA ESP: 20mm h:0.20.
- BANQUINA h:0.08 (terminacion: Alisado de cemento)
- BAJO PLATEA PARA TENDIDO DE DESAGUES E INSTALACIONES. RELLENO CON HORMIGON ALVEOLAR
- TOSCA COMPACTADA 2 CAPAS APISONADAS esp: 0.15
- FILM DE POLIETILENO 200micrones
- PLATEA DE HORM. ARMADO ESP 18 CM
- CONTRAPISO DE H° POBRE esp: 0.07
- CARPETA m.c.i. esp: 0.03
- SOLADO MOSAICO GRANITICO 30x30 (pulido a plomo)
- ZOCALO SANITARIO: MOSAICO GRANITICO h: 0.10x0.30 (Locales Sanitarios y cocina)

**TIPOLOGIA 2A**

**PLANO NO APTO PARA CONSTRUCCION**

EL PRESENTE PLANO ES INDICATIVO. LA CONTRATISTA CONFECCIONARA LOS PLANOS DEFINITIVOS, QUE DEBERAN SER APRIBADOS POR LA INSPECCION DE OBRA. EL PLANO PRESENTADO POR LA CONTRATISTA ESTARA EN UN TODO DE ACUERDO CON LA NORMATIVA VIGENTE. TODAS LAS MEDIDAS Y NIVELES SE VERIFICARAN EN OBRA POR EL CONTRATISTA. TODOS LOS DETALLES CONSTRUCTIVOS SERAN COORDINADOS Y COMPATIBILIZADOS EN OBRA.

Revision	Fecha	Descripcion



Ministerio de Obras Públicas Argentina





Secretaría de Obras Públicas

Subsecretaría de Planificación y Coord. Territorial de la Obra Pública

Dirección Nacional de Arquitectura

Obra: CENTRO DE PRIMERA INFANCIA - TIPOLOGIA CENTRO - ESQUINA - 12x25.00mts	Plano N° A09-v2
Plano: CORTE B - B	
Fecha:	Escala: 1: 50
Revisó:	

DENOMINACION	CANTIDAD	UBICACION	TIPO	DENOMINACION	CANTIDAD	UBICACION	TIPO	DENOMINACION	CANTIDAD	UBICACION	TIPO	DENOMINACION	CANTIDAD	UBICACION	TIPO
Pe1 2.22	1	ACCESO PRINCIPAL	integral	P2 0.96	4 DER: 2 IZQ: 2	ACCESO LACTARIO- DEAMBULATORIO-ADM-COCINA	ABRIR	P3 0.96	1 DER: 1 IZQ: -	SANITARIO DISCAP.	ABRIR	P4 0.66	4 DER: 3 IZQ: 1	SANITARIOS CHICOS	ABRIR

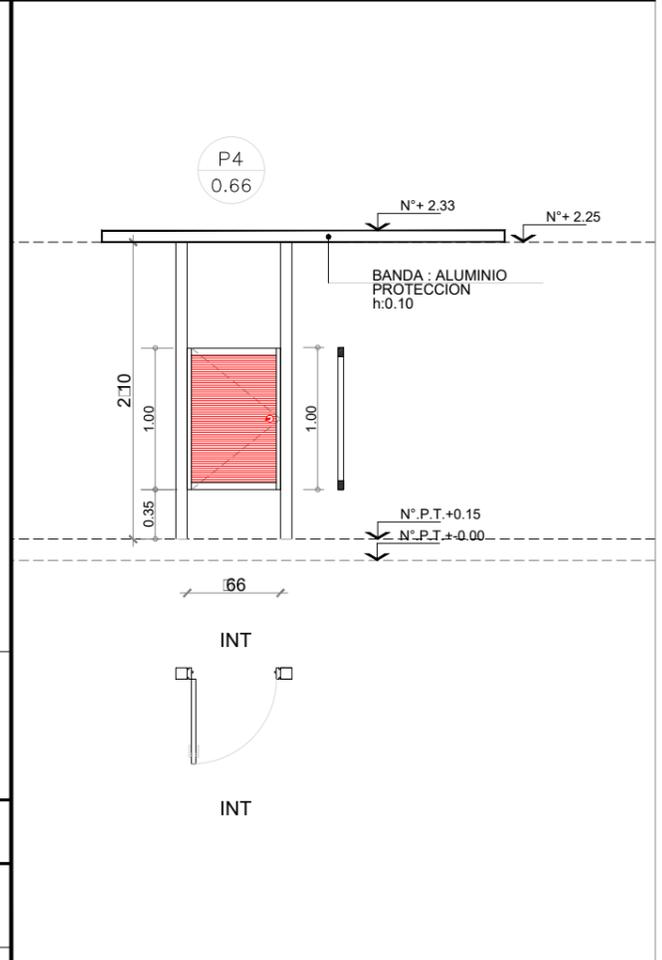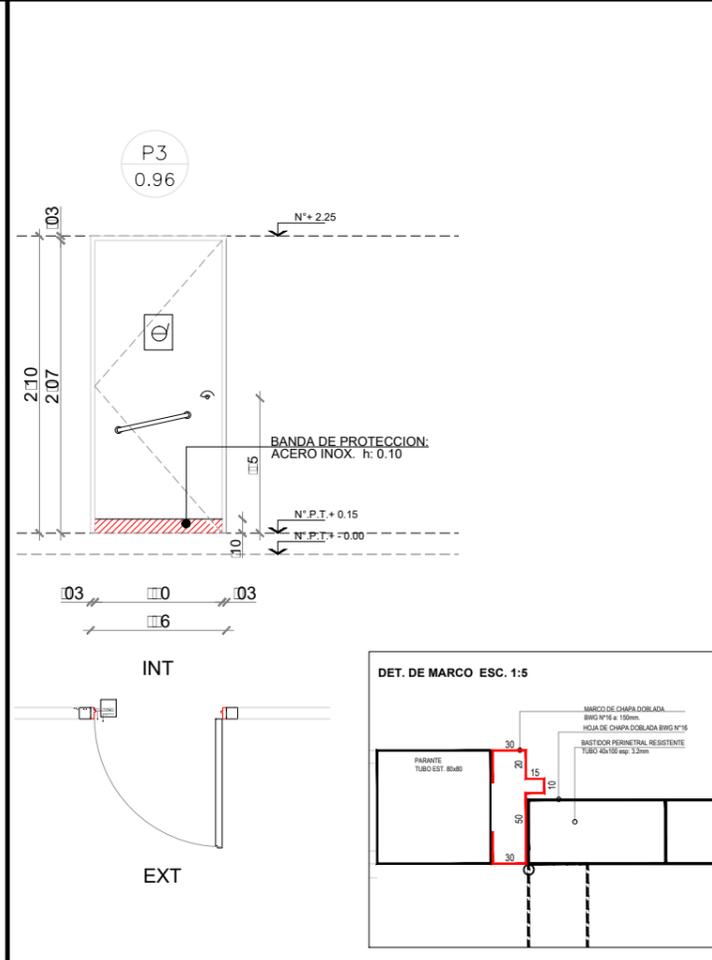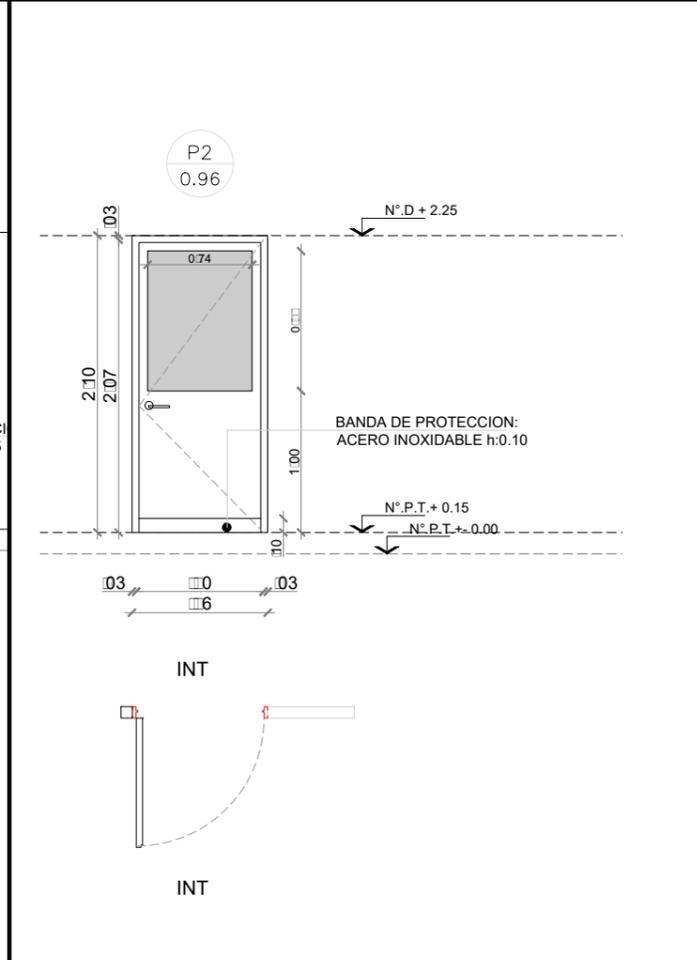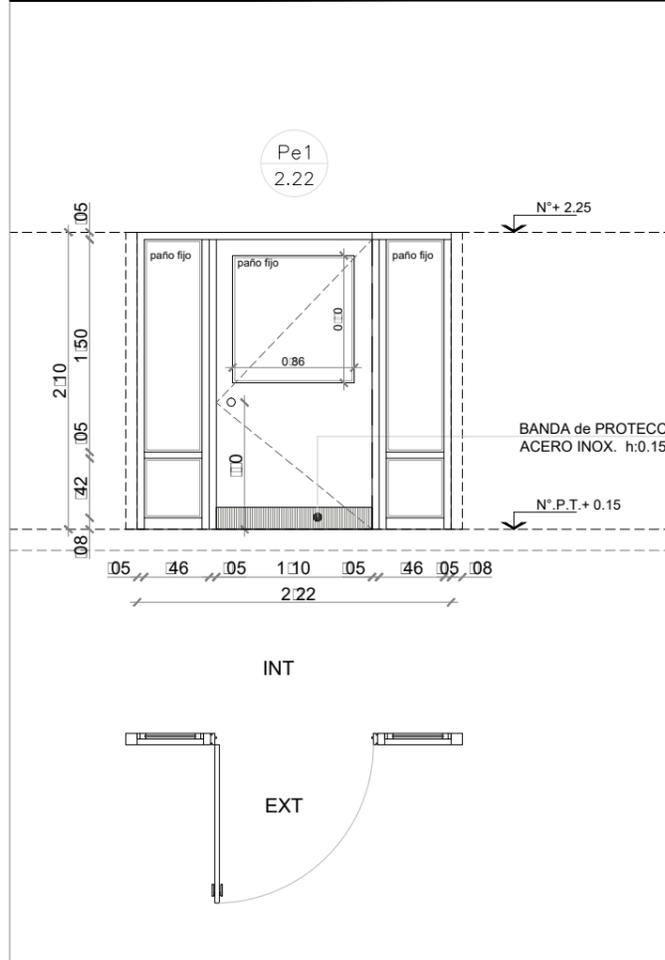

<b>MARCO</b>	Aluminio línea Modena 2. terminacion color blanco	<b>MARCO</b>	Aluminio línea Modena 2. terminacion color blanco	<b>MARCO</b>	Chapa doblada BWG N°16 ancho de marco : 80mm	<b>MARCO</b>	Chapa doblada BWG N°16 ancho de marco: 0.08.
<b>HOJA</b>	De Abrir: Aluminio línea Modena 2. Terminacion color blanco. Con paño de vidrio fijo sup. Paño fijo lateral: Aluminio línea Modena 2. Terminacion color blanco.	<b>HOJA</b>	Aluminio línea Modena 2. terminacion color blanco. con paño de vidrio sup.	<b>HOJA</b>	Hoja chapa doblada BWG N°16, bastidor perimetral - rieles horizontales	<b>HOJA</b>	Madera : Gardacantos de madera (cedro). Bastidor resistente de pino. Terminacion: MDF esp:5mm para pintar
<b>VIDRIO</b>	Vidrio hoja de abrir y paño fijo laminado 3+3	<b>VIDRIO</b>	Vidrio hoja de abrir y paño fijo laminado 3+3	<b>VIDRIO</b>	3 pomelas por hoja reøradas de hierro Picaporte doble balancin recto (bronce platil) Cerradura de seguridad	<b>VIDRIO</b>	Cerradura libre ocãpado bisãras pomelas de hierro cant: 2
<b>HERRAJES</b>		<b>HERRAJES</b>		<b>HERRAJES</b>		<b>HERRAJES</b>	
<b>OBSERVACIONES</b>	Banda de proteccion interior de acero inoxidable.	<b>OBSERVACIONES</b>	Banda de proteccion interior de acero inoxidable.	<b>OBSERVACIONES</b>	2 manos de convertidor de oxido. 2 manos de esmalte sintetico color a de ñinir. Zocalo de proteccion Acero inoxidable h: 0.15	<b>OBSERVACIONES</b>	2 manos de convertidor de oxido. 2 manos de esmalte sintetico color a de ñinir.


**NOTAS:**

- TODAS LAS CARPINTERIAS METALICAS DEBEN ESTAR PINTADAS CON PINTURA EN SINTETICO BLANCO.
- LAS MEDIDAS DE LAS CARPINTERIAS SON INDICATIVAS, DEBIENDO AJUSTARSE A LAS DIMENSIONES FINALES DE LOS VANOS
- LA CONTRATISTA DEBERA PRESENTAR A LA D.O. PARA SU APROBACION, MUESTRAS DE MATERIALES, HERRAJES Y CUALQUIER OTRO ELEMENTO SOLICITADO POR LA MISMA.
- SE CONSIDERA NIVEL PISO TERMINADO AL NIVEL PISO INTERIOR.
- LOS DETALLES DE LA CARPINTERIA DE ALUMINIO SE AJUSTARAN A LO ESPECIFICADO POR ALUAR PARA EL TIPO DE PERFILERIA SOLICITADA.
- LOS ESPESORES DE VIDRIOS SON INDICATIVOS, LA CONTRATISTA DEBERA DEFINIR LOS ESPESORES QUE CORRESPONDAN SEGUN LAS DIMENSIONES DE LOS PANOS VIDRIADOS

**TIPOLOGIA 2A**

<b>PLANO NO APTO PARA CONSTRUCCION</b>			 <b>Ministerio de Obras Pùblicas</b> Argentina					
EL PRESENTE PLANO ES INDICATIVO. LA CONTRATISTA CONFECCIONARA LOS PLANOS DEFINITIVOS, QUE DEBERAN SER APROBADOS POR LA INSPECCION DE OBRA. EL PLANO PRESENTADO POR LA CONTRATISTA ESTARA EN UN TODO DE ACUERDO CON LA NORMATIVA VIGENTE. TODAS LAS MEDIDAS Y HIELES SE VERIFICARAN EN OBRA POR EL CONTRATISTA. TODOS LOS DETALLES CONSTRUCTIVOS SERAN COORDINADOS Y COMPATIBILIZADOS EN OBRA.			Secretaría de Obras Pùblicas		Subsecretaría de Planificación y Coord. Territorial de la Obra Pùblica		Dirección Nacional de Arquitectura	
Revisión	Fecha	Descripción	Obra: CENTRO DE PRIMERA INFANCIA - TIPOLOGIA CENTRO - ESQUINA - 12x25.00mts				Plano N°	
			Plano: PLANILLA DE CARPINTERIAS - PUERTAS				PC01-v2	
			Fecha:	Escala: 1: 50	Revisó:			

DENOMINACION	CANTIDAD	UBICACION	TIPO	DENOMINACION	CANTIDAD	UBICACION	TIPO	DENOMINACION	CANTIDAD	UBICACION	TIPO	DENOMINACION	CANTIDAD	UBICACION	TIPO
<b>P5</b> 1.02	2	<b>CIRCULACION</b>	<b>ABRIR DOBLE</b>	<b>P6</b> 0.76	1 DER:1 IZQ: -	<b>SANITARIO PERSONAL</b>	<b>ABRIR</b>								

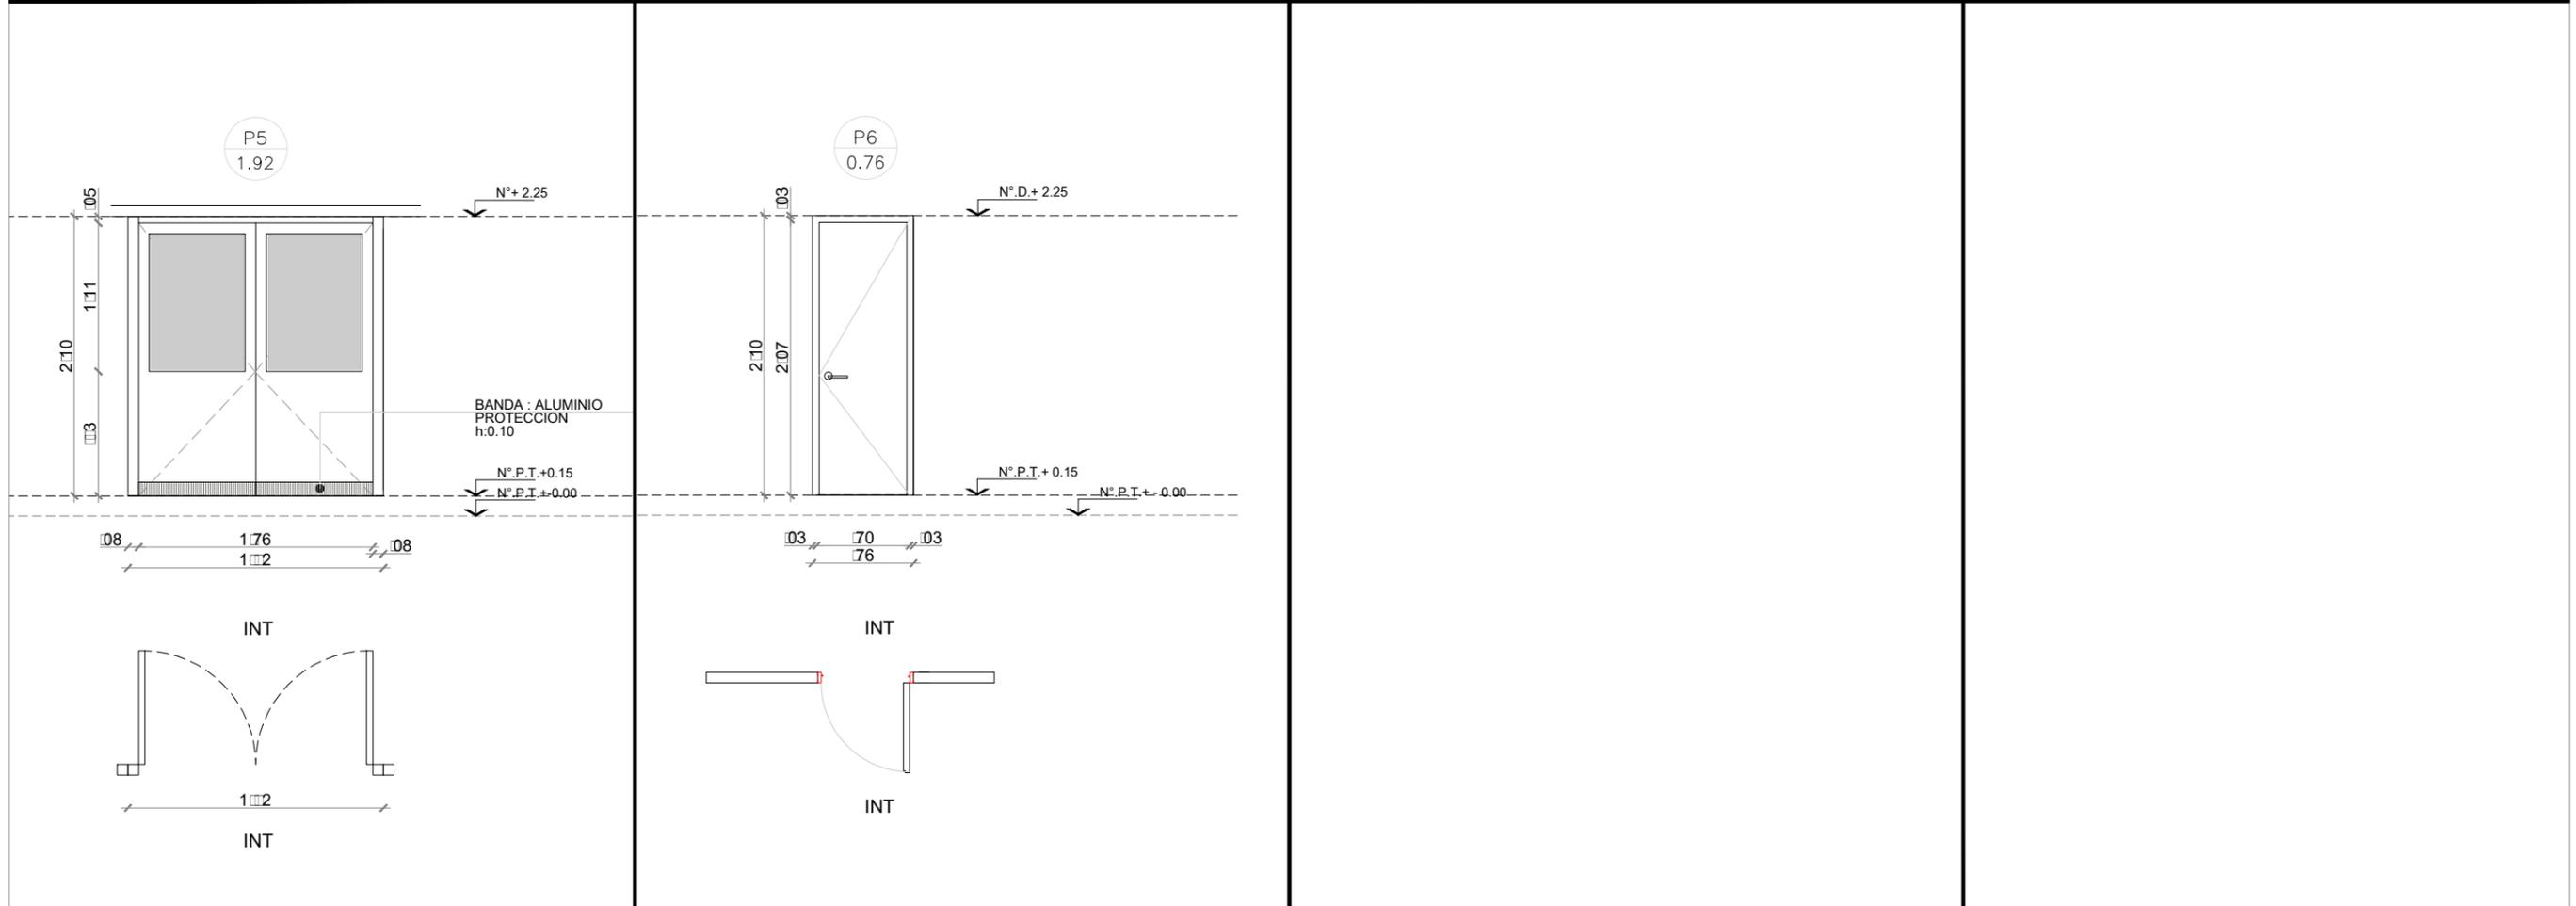

<b>MARCO</b>	Aluminio linea Modena 2. terminacion color blanco	<b>MARCO</b>	Chapa doblada BWG N°16 ancho de marco: 0.10	<b>MARCO</b>		<b>MARCO</b>	
<b>HOJA</b>	Aluminio linea Modena 2. terminacion color blanco. con paño de vidrio sup.	<b>HOJA</b>	Madera : Guardacantos de madera (cedro). Bastidor resistente de pino. MDF esp:5mm para pintar	<b>HOJA</b>		<b>HOJA</b>	
<b>VIDRIO</b>	Vidrio hoja de abrir y paño fijo laminado 3+3	<b>VIDRIO</b>		<b>VIDRIO</b>		<b>VIDRIO</b>	
<b>HERRAJES</b>	Cerradura de seguridad Bisagras: pomelas de hierro cant: 3	<b>HERRAJES</b>	Cerradura de seguridad Bisagras: pomelas de hierro cant: 3	<b>HERRAJES</b>		<b>HERRAJES</b>	
<b>OBSERVACIONES</b>	Banda de proteccion interior de acero inoxidable.	<b>OBSERVACIONES</b>		<b>OBSERVACIONES</b>		<b>OBSERVACIONES</b>	


**NOTAS:**

- TODAS LAS CARPINTERIAS METALICAS DEBEN ESTAR PINTADAS CON PINTURA EN SINTETICO BLANCO.
- LAS MEDIDAS DE LAS CARPINTERIAS SON INDICATIVAS, DEBIENDO AJUSTARSE A LAS DIMENSIONES FINALES DE LOS VANOS
- LA CONTRATISTA DEBERA PRESENTAR A LA D.O. PARA SU APROBACION, MUESTRAS DE MATERIALES, HERRAJES Y CUALQUIER OTRO ELEMENTO SOLICITADO POR LA MISMA.
- SE CONSIDERA NIVEL PISO TERMINADO AL NIVEL PISO INTERIOR.
- LOS DETALLES DE LA CARPINTERIA DE ALUMINIO SE AJUSTARAN A LO ESPECIFICADO POR ALUAR PARA EL TIPO DE PERFILERIA SOLICITADA.
- LOS ESPESORES DE VIDRIOS SON INDICATIVOS, LA CONTRATISTA DEBERA DEFINIR LOS ESPESORES QUE CORRESPONDAN SEGUN LAS DIMENSIONES DE LOS PANOS VIDRIADOS

**TIPOLOGIA 2A**

PLANO NO APTO PARA CONSTRUCCION			 <b>Ministerio de Obras Públicas</b> Secretaría de Obras Públicas Subsecretaría de Planificación y Coord. Territorial de la Obra Pública Dirección Nacional de Arquitectura			
<small>EL PRESENTE PLANO ES INDICATIVO. LA CONTRATISTA CONFECCIONARA LOS PLANOS DEFINITIVOS, QUE DEBERAN SER APROBADOS POR LA INSPECCION DE OBRA. EL PLANO PRESENTADO POR LA CONTRATISTA ESTARA EN UN TODO DE ACUERDO CON LA NORMATIVA VIGENTE. TODAS LAS MEDIDAS Y NIVELES SE HERRAJARAN EN OBRA POR EL CONTRATISTA. TODOS LOS DETALLES CONSTRUCTIVOS SERAN COORDINADOS Y COMPATIBILIZADOS EN OBRA.</small>			Obra: CENTRO DE PRIMERA INFANCIA - TIPOLOGIA CENTRO - ESQUINA - 12x25.00mts Plano: PLANILLA DE CARPINTERIAS - PUERTAS		Plano N°	
Revisión	Fecha	Descripción	Fecha:	Escala: 1: 50	Revisó:	PC02-v2

DENOMINACION	CANTIDAD	UBICACION	TIPO	DENOMINACION	CANTIDAD	UBICACION	TIPO	DENOMINACION	CANTIDAD	UBICACION	TIPO	
<b>PV1</b> 3.35	2	DER: 1 IZQ: 1	<b>COMEDOR</b>	<b>PV2</b> 4.42	1	DER: - IZQ: -	<b>CIRCULACION- PATIO</b>	<b>PV3</b> 3.81	1	DER: - IZQ: -	<b>DEAMBULATORIO</b>	<b>1 PAÑO FIJO 1 PAÑO CORREDIZO</b>

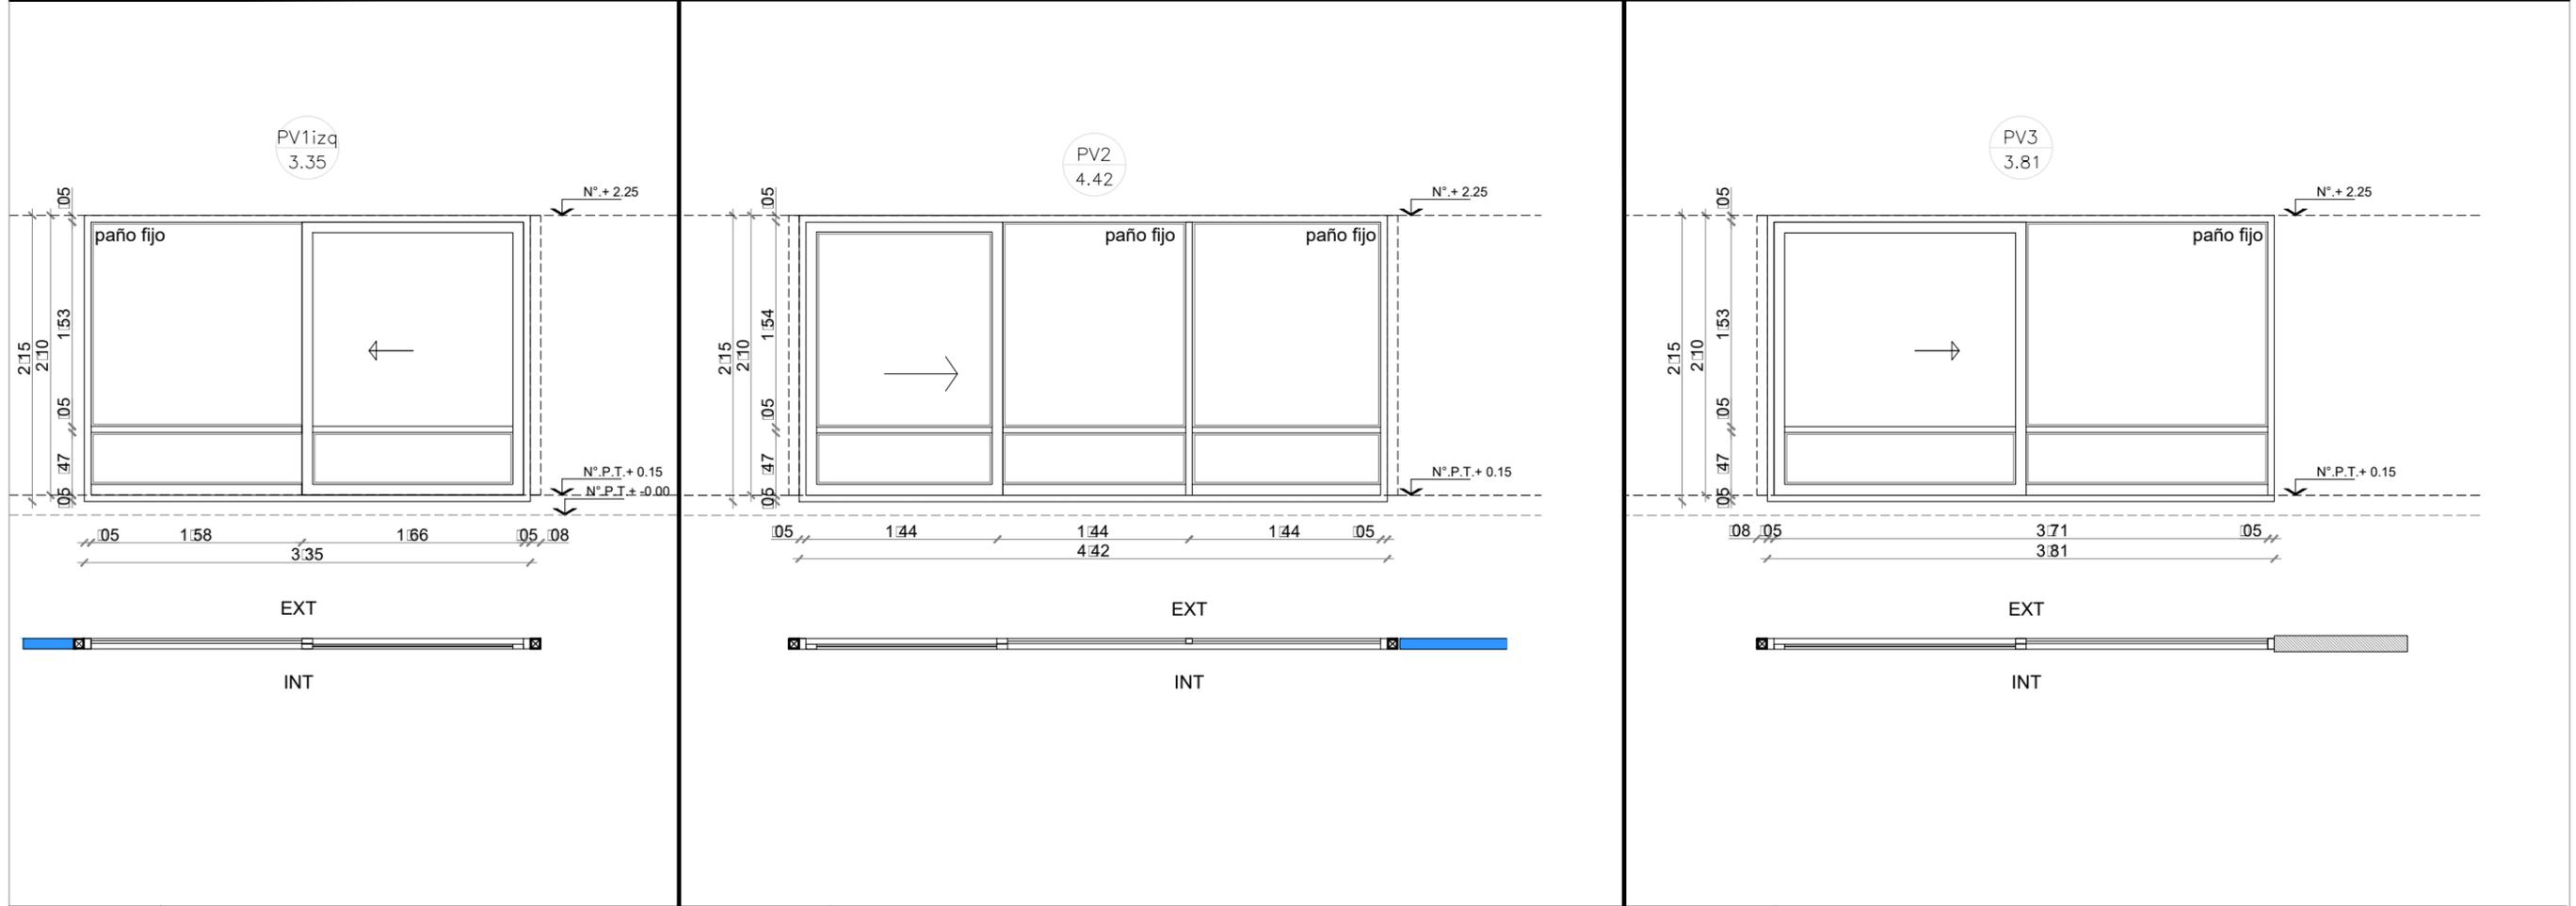

<b>MARCO</b>	Aluminio linea Modena 2. terminacion color blanco	<b>MARCO</b>	Aluminio linea Modena 2. terminacion color blanco	<b>MARCO</b>	Aluminio linea Modena 2. terminacion color blanco
<b>HOJA</b>	Una hoja corridiza de Aluminio linea Modena 2. terminacion color blanco. Un paño fijo de Aluminio linea Modena 2 terminacion color blanco. Travesaño de aluminio p/ defensa Zocalo de refuerzo inferior en paño fijo	<b>HOJA</b>	Una hoja corridiza de Aluminio linea Modena 2. Terminacion color blanco. Un paño fijo de Aluminio linea Modena 2. Terminacion color blanco. Travesaño de aluminio p/ defensa Zocalo de refuerzo inferior en paño fijo	<b>HOJA</b>	Una hoja corridiza de Aluminio linea Modena 2. terminacion color blanco. Un paño fijo de Aluminio linea Modena 2 terminacion color blanco. Travesaño de aluminio p/ defensa Zocalo de refuerzo inferior en paño fijo
<b>VIDRIO</b>	DVH dos vidrios 3x3 laminados en cada cara	<b>VIDRIO</b>	DVH dos vidrios 3x3 laminados en cada cara	<b>VIDRIO</b>	DVH dos vidrios 3x3 laminados en cada cara
<b>HERRAJES</b>	Segun modelo	<b>HERRAJES</b>	Segun modelo	<b>HERRAJES</b>	Segun modelo
<b>OBSERVACIONES</b>	La cisterna interior de las puertas corridizas se debe colocar embutida de forma la parte superior de la cisterna coincida con el nivel de piso terminado del local	<b>OBSERVACIONES</b>	La cisterna interior de las puertas corridizas se debe colocar embutida de forma la parte superior de la cisterna coincida con el nivel de piso terminado del local	<b>OBSERVACIONES</b>	La cisterna interior de las puertas corridizas se debe colocar embutida de forma la parte superior de la cisterna coincida con el nivel de piso terminado del local


**NOTAS:**

- TODAS LAS CARPINTERIAS METALICAS DEBEN ESTAR PINTADAS CON PINTURA EN SINTETICO BLANCO.
- LAS MEDIDAS DE LAS CARPINTERIAS SON INDICATIVAS, DEBIENDO AJUSTARSE A LAS DIMENSIONES FINALES DE LOS VANOS
- LA CONTRATISTA DEBERÁ PRESENTAR A LA D.O. PARA SU APROBACIÓN, MUESTRAS DE MATERIALES, HERRAJES Y CUALQUIER OTRO ELEMENTO SOLICITADO POR LA MISMA.
- SE CONSIDERA NIVEL PISO TERMINADO AL NIVEL PISO INTERIOR.
- LOS DETALLES DE LA CARPINTERIA DE ALUMINIO SE AJUSTARÁN A LO ESPECIFICADO POR ALUAR PARA EL TIPO DE PERFILERIA SOLICITADA.
- LOS ESPESORES DE VIDRIOS SON INDICATIVOS, LA CONTRATISTA DEBERA DEFINIR LOS ESPESORES QUE CORRESPONDAN SEGUN LAS DIMENSIONES DE LOS PANOS VIDRIADOS

**TIPOLOGIA 2A**

PLANO NO APTO PARA CONSTRUCCION																			
<small>EL PRESENTE PLANO ES INDICATIVO. LA CONTRATISTA CONFECCIONARA LOS PLANOS DEFINITIVOS, QUE DEBERAN SER APROBADOS POR LA INSPECCION DE OBRA. EL PLANO PRESENTADO POR LA CONTRATISTA ESTARA EN UN TODO DE ACUERDO CON LA NORMATIVA VIGENTE. TODAS LAS MEDIDAS Y NIVELES SE HERRAJARAN EN OBRA POR EL CONTRATISTA. TODOS LOS DETALLES CONSTRUCTIVOS SERAN COORDINADOS Y COMPATIBILIZADOS EN OBRA.</small>			<b>Ministerio de Obras Públicas Argentina</b>	<b>Secretaría de Obras Públicas</b>															
<table border="1"> <thead> <tr> <th>Revisión</th> <th>Fecha</th> <th>Descripción</th> </tr> </thead> <tbody> <tr><td> </td><td> </td><td> </td></tr> <tr><td> </td><td> </td><td> </td></tr> <tr><td> </td><td> </td><td> </td></tr> <tr><td> </td><td> </td><td> </td></tr> </tbody> </table>	Revisión	Fecha	Descripción													<b>Subsecretaría de Planificación y Coord. Territorial de la Obra Pública</b>	<b>Dirección Nacional de Arquitectura</b>	Obra: CENTRO DE PRIMERA INFANCIA - TIPOLOGIA CENTRO - ESQUINA - 12x25.00mts Plano: PLANILLA DE CARPINTERIAS VENTANAS Fecha: _____ Escala: 1: 50 Revisó: _____	Plano N° <b>PC03-v2</b>
Revisión	Fecha	Descripción																	

DENOMINACION	CANTIDAD	UBICACION	TIPO	DENOMINACION	CANTIDAD	UBICACION	TIPO	DENOMINACION	CANTIDAD	UBICACION	TIPO	DENOMINACION	CANTIDAD	UBICACION	TIPO
<b>PV4</b> 2.81	1	<b>SALA 2 AÑOS - PATIO</b>	1 PAÑO FIJO 1 PAÑO CORREDIZO	<b>PV5</b> 2.92	1	<b>CIRCULACION-PATIO</b>	1 PAÑO FIJO 1 PAÑO CORREDIZO	<b>PV6</b> 3.24	2	<b>SALA 4 AÑOS - LACTARIO</b>	1 PAÑO FIJO 1 PAÑO CORREDIZO	<b>PV7</b> 1.00	1	<b>COCINA</b>	ABRIR

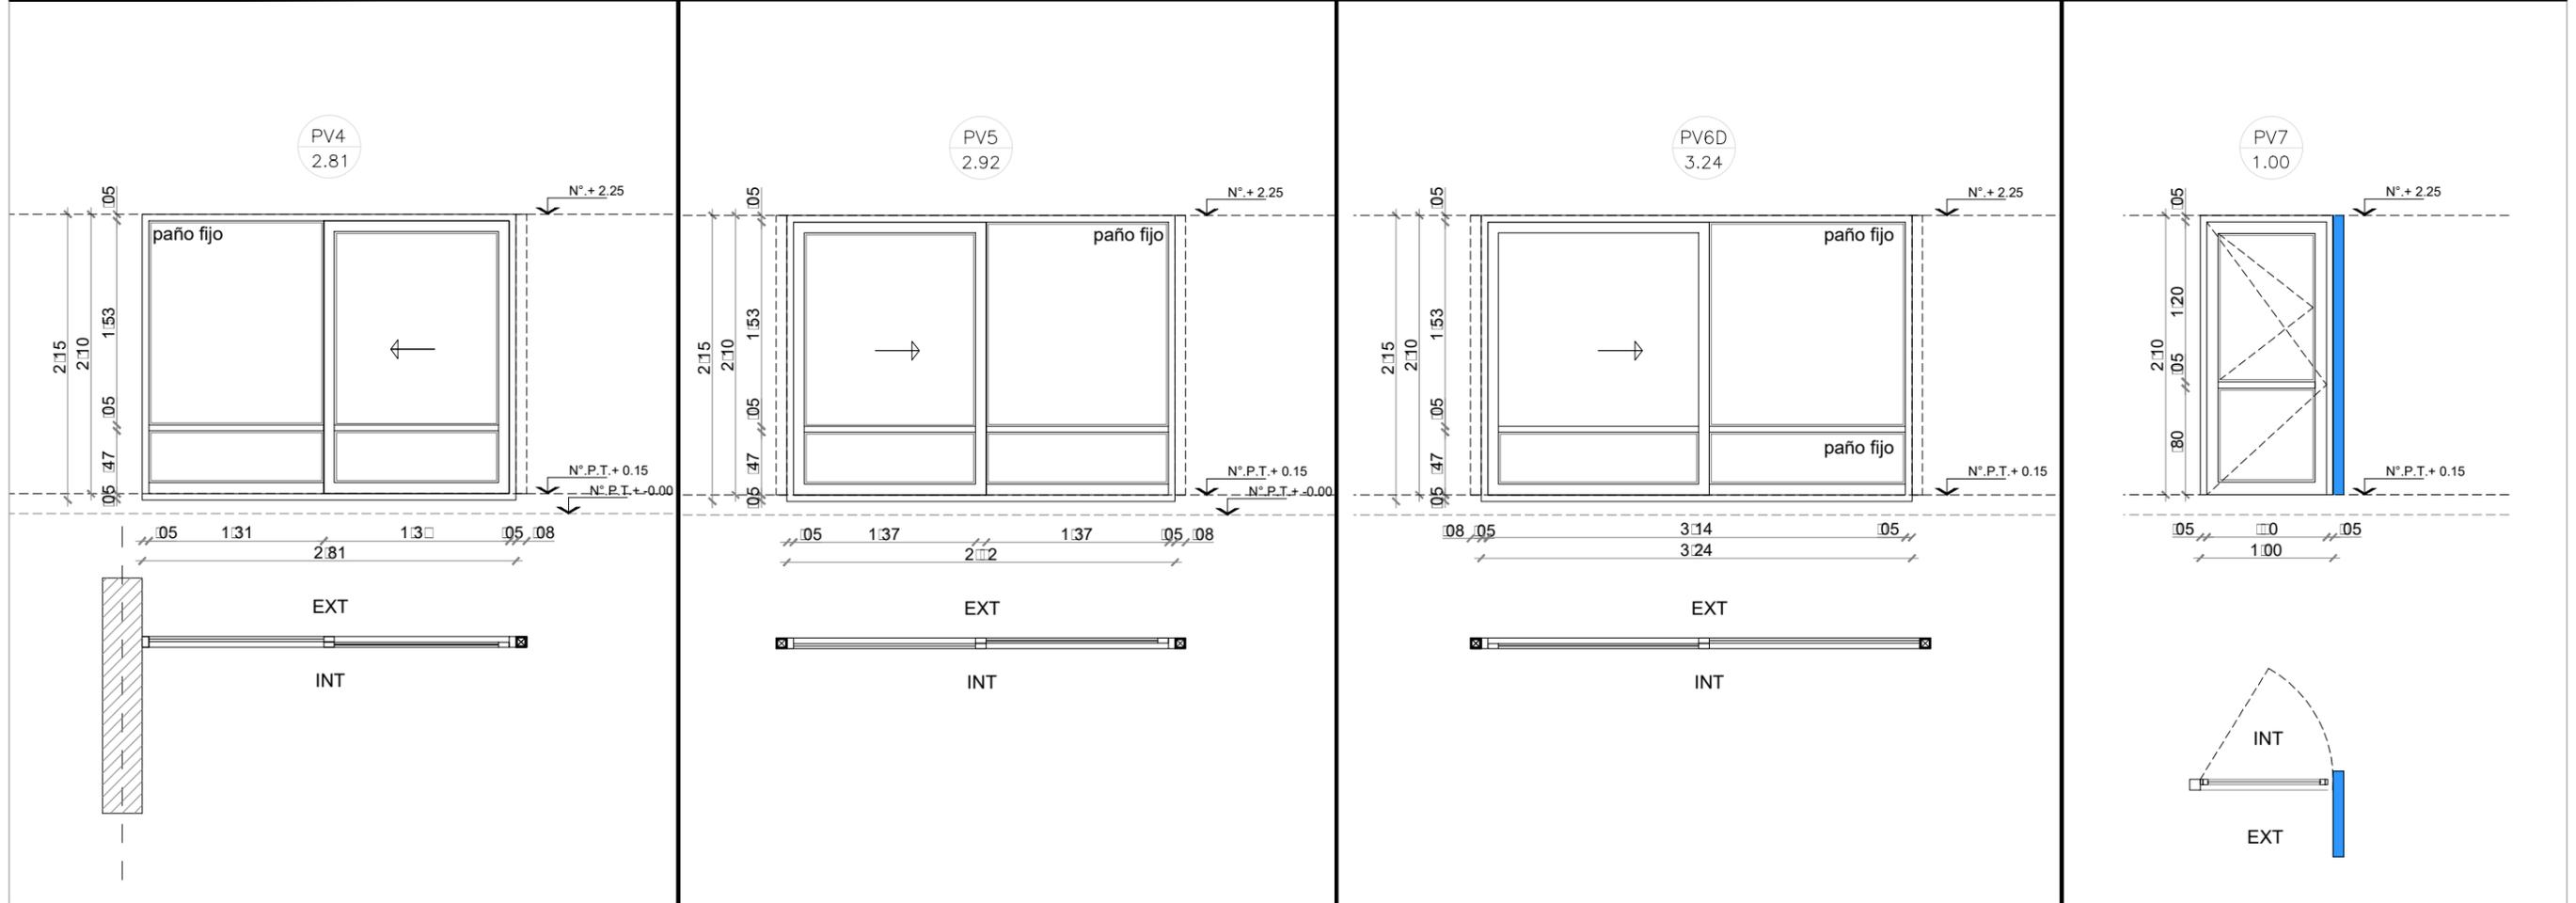

<b>MARCO</b>	Aluminio línea Modena 2. terminacion color blanco	<b>MARCO</b>	Aluminio línea Modena 2. terminacion color blanco	<b>MARCO</b>	Aluminio línea Modena 2. terminacion color blanco	<b>MARCO</b>	Aluminio línea Modena 2. terminacion color blanco
<b>HOJA</b>	Una hoja corrediça de Aluminio línea Modena 2. terminacion color blanco. Un paño fijo de Aluminio línea Modena 2 terminacion color blanco. Travesaño de aluminio p/ defensa Zocalo de refuerzo inferior en paño fijo	<b>HOJA</b>	Una hoja corrediça de Aluminio línea Modena 2. terminacion color blanco. Un paño fijo de Aluminio línea Modena 2 terminacion color blanco. Travesaño de aluminio p/ defensa Zocalo de refuerzo inferior en paño fijo	<b>HOJA</b>	Una hoja corrediça de Aluminio línea Modena 2. terminacion color blanco. Un paño fijo de Aluminio línea Modena 2 terminacion color blanco. Travesaño de aluminio p/ defensa Zocalo de refuerzo inferior en paño fijo	<b>HOJA</b>	Una hoja de abrir de Aluminio línea Modena 2. terminacion color blanco. Pano vidriado superior con ventana de abrir paño fijo inferior de Aluminio línea Modena 2 terminacion color blanco. Travesaño de aluminio p/ defensa Zocalo de refuerzo inferior en paño fijo.
<b>VIDRIO</b>	DVH dos vidrios 3x3 laminados en cada cara	<b>VIDRIO</b>	DVH dos vidrios 3x3 laminados en cada cara	<b>VIDRIO</b>	DVH dos vidrios 3x3 laminados en cada cara	<b>VIDRIO</b>	Vidrio hoja de abrir y paño fijo laminado 3+3 INCOLORO
<b>HERRAJES</b>	Según modelo	<b>HERRAJES</b>	Según modelo	<b>HERRAJES</b>	Según modelo	<b>HERRAJES</b>	Según modelo
<b>OBSERVACIONES</b>	La hoja interior de las puertas corrediças se debe colocar embotida de forma la parte superior de la hoja coincida con el nivel de piso terminado del local	<b>OBSERVACIONES</b>	La hoja interior de las puertas corrediças se debe colocar embotida de forma la parte superior de la hoja coincida con el nivel de piso terminado del local	<b>OBSERVACIONES</b>	La hoja interior de las puertas corrediças se debe colocar embotida de forma la parte superior de la hoja coincida con el nivel de piso terminado del local	<b>OBS.</b>	

**-TODAS LAS CARPINTERIAS METALICAS DEBEN ESTAR PINTADAS CON PINTURA EN SINTETICO BLANCO.**

**-LAS MEDIDAS DE LAS CARPINTERÍAS SON INDICATIVAS, DEBIENDO AJUSTARSE A LAS DIMENSIONES FINALES DE LOS VANOS**

**-LA CONTRATISTA DEBERÁ PRESENTAR A LA D.O. PARA SU APROBACIÓN, MUESTRAS DE MATERIALES, HERRAJES Y CUALQUIER OTRO ELEMENTO SOLICITADO POR LA MISMA.**

**-SE CONSIDERA NIVEL PISO TERMINADO AL NIVEL PISO INTERIOR.**





**-LOS DETALLES DE LA CARPINTERÍA DE ALUMINIO SE AJUSTARÁN A LO ESPECIFICADO POR ALUAR PARA EL TIPO DE PERFILERÍA SOLICITADA.**

**-LOS ESPESORES DE VIDRIOS SON INDICATIVOS, LA CONTRATISTA DEBERA DEFINIR LOS ESPESORES QUE CORRESPONDAN SEGUN LAS DIMENSIONES DE LOS PANOS VIDRIADOS**

## TIPOLOGIA 2A

PLANO NO APTO PARA CONSTRUCCION			 <b>Ministerio de Obras Públicas Argentina</b>				<b>Secretaría de Obras Públicas</b>		<b>Subsecretaría de Planificación y Coord. Territorial de la Obra Pública</b>		<b>Dirección Nacional de Arquitectura</b>		
Revisión	Fecha	Descripción	EL PRESENTE PLANO ES INDICATIVO. LA CONTRATISTA CONFECCIONARA LOS PLANOS DEFINITIVOS, QUE DEBERAN SER APROBADOS POR LA INSPECCION DE OBRA. EL PLANO PRESENTADO POR LA CONTRATISTA ESTARA EN UN TODO DE ACUERDO CON LA NORMATIVA VIGENTE. TODAS LAS MEDIDAS Y NIVELES SE HERRAJARAN EN OBRA POR EL CONTRATISTA. TODOS LOS DETALLES CONSTRUCTIVOS SERAN COORDINADOS Y COMPATIBILIZADOS EN OBRA.										
			Obra: CENTRO DE PRIMERA INFANCIA - TIPOLOGIA CENTRO - ESQUINA - 12x25.00mts									Plano N° PC04-v2	
			Fecha:			Escala: 1: 50			Revisó:				

DENOMINACION	CANTIDAD	UBICACION	TIPO	DENOMINACION	CANTIDAD	UBICACION	TIPO	DENOMINACION	CANTIDAD	UBICACION	TIPO	DENOMINACION	CANTIDAD	UBICACION	TIPO				
V1 1.2	2	DER: - IZQ: 2	HALL DE ACCESO	PAÑO FIJO- VENTILUZ INF.	V2 2.81	4	DER:- IZQ: -	TRONERAS ACCESO LACTARIO- ACCESO DEAMBULATORIO	PAÑO FIJO	V3 0.50	1	DER:- IZQ:-	DEAMBULATORIO	1 PAÑO FIJO 1 VENTILUZ	V4 1.30	1	DER:- IZQ:-	HALL - ADM.	CORREDIZO 2 PAÑOS

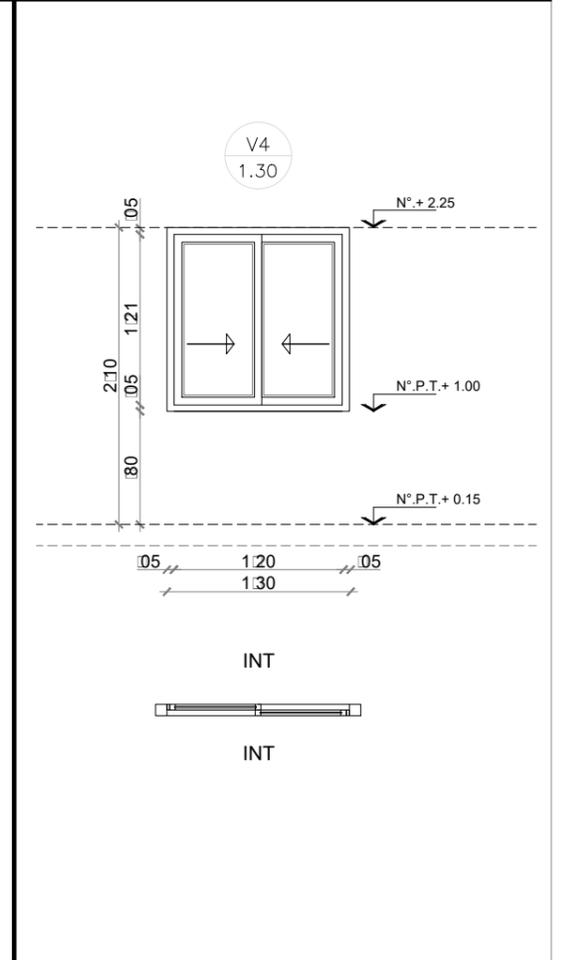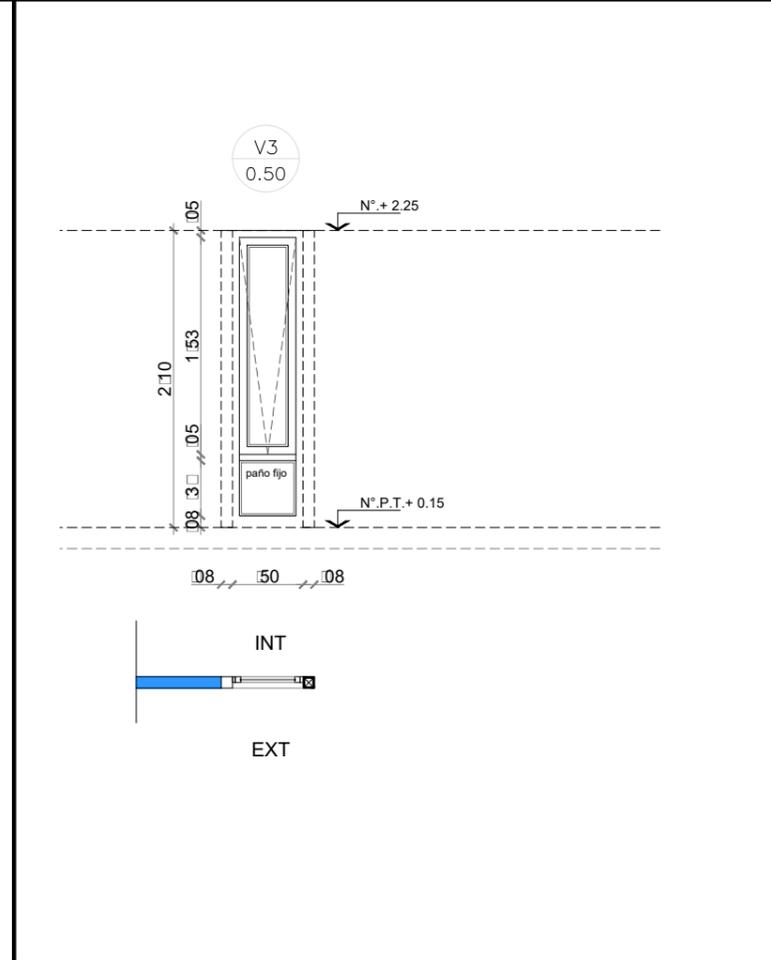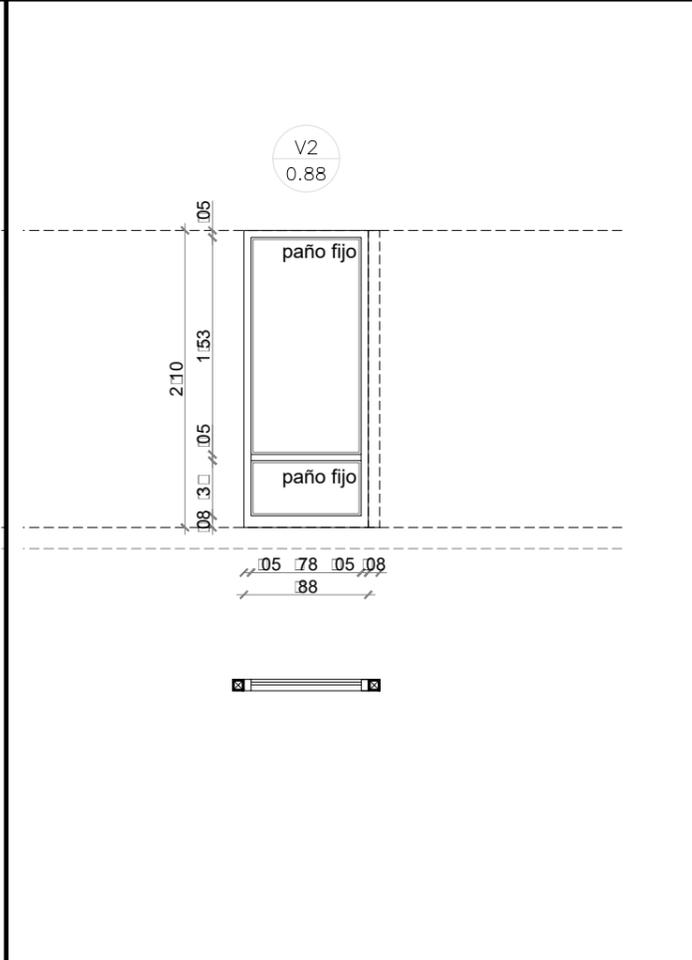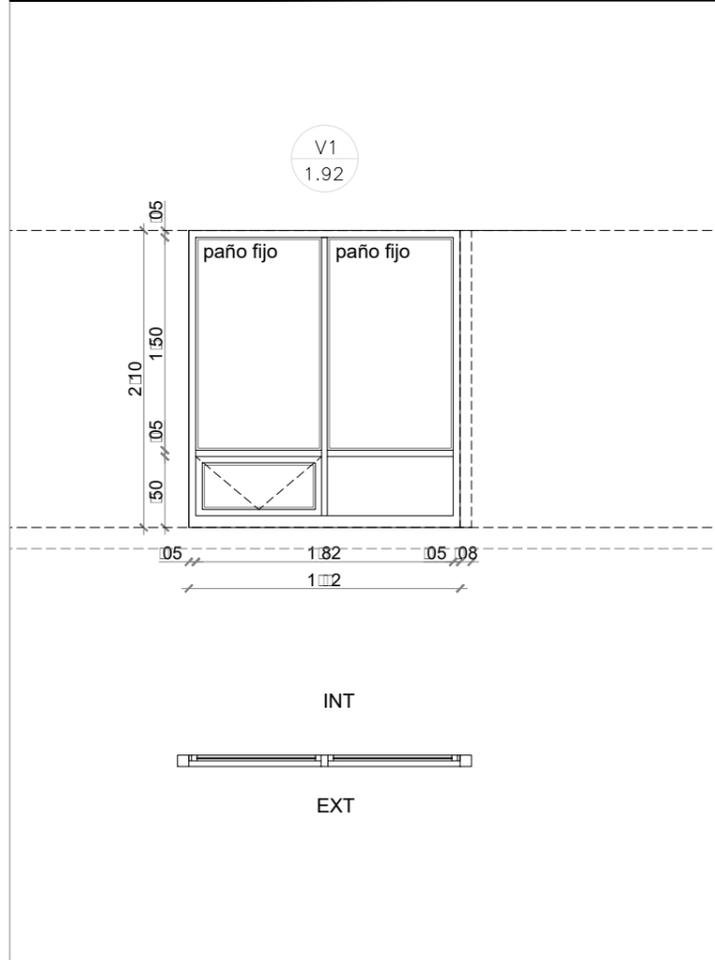

<b>MARCO</b>	Aluminio linea Modena 2. terminacion color blanco	<b>MARCO</b>	Aluminio linea Modena 2. terminacion color blanco	<b>MARCO</b>	Aluminio linea Modena 2. terminacion color blanco	<b>MARCO</b>	Aluminio linea Modena 2. terminacion color blanco
<b>HOJA</b>	Un paño inferior hoja de abrir de Aluminio linea Modena 2. terminacion color blanco. Resto paño fijo de Aluminio linea Modena 2 terminacion color blanco. Travesaño de aluminio p/ defensa Zocalo de refuerzo inferior en paño fijo	<b>HOJA</b>	Un paño fijo de Aluminio linea Modena 2 terminacion color blanco. Travesaño de aluminio p/ defensa Zocalo de refuerzo inferior en paño fijo h:80mm	<b>HOJA</b>	Paño superior de proyeccion de Aluminio linea Modena 2. terminacion color blanco. Paño inferior fijo de Aluminio linea Modena 2 terminacion color blanco. Travesaño de aluminio p/ defensa Zocalo de refuerzo inferior en paño fijo h: 80mm	<b>HOJA</b>	Dos hojas corridas de Aluminio linea Modena 2. Terminacion color blanco.
<b>VIDRIO</b>	Vidrio de seguridad 5+5 paños superiores INCOLORO Vidrio de seguridad 3+3 paños inferiores INCOLORO	<b>VIDRIO</b>	Vidrio de seguridad 5+5 paños superiores INCOLORO Vidrio de seguridad 3+3 paños inferiores INCOLORO	<b>VIDRIO</b>	DVH dos vidrios 3x3 laminados en cada cara	<b>VIDRIO</b>	Vidrio de seguridad 3x3 INCOLORO
<b>HERRAJES</b>	Según modelo	<b>HERRAJES</b>		<b>HERRAJES</b>	Según modelo	<b>HERRAJES</b>	Según modelo
<b>OBSERVACIONES</b>		<b>OBSERVACIONES</b>		<b>OBSERVACIONES</b>		<b>OBS.</b>	

**NOTAS:**





- TODAS LAS CARPINTERIAS METALICAS DEBEN ESTAR PINTADAS CON PINTURA EN SINTETICO BLANCO.
- LAS MEDIDAS DE LAS CARPINTERÍAS SON INDICATIVAS, DEBIENDO AJUSTARSE A LAS DIMENSIONES FINALES DE LOS VANOS
- LA CONTRATISTA DEBERÁ PRESENTAR A LA D.O. PARA SU APROBACIÓN, MUESTRAS DE MATERIALES, HERRAJES Y CUALQUIER OTRO ELEMENTO SOLICITADO POR LA MISMA.
- SE CONSIDERA NIVEL PISO TERMINADO AL NIVEL PISO INTERIOR.
- LOS DETALLES DE LA CARPINTERÍA DE ALUMINIO SE AJUSTARÁN A LO ESPECIFICADO POR ALUAR PARA EL TIPO DE PERFILERÍA SOLICITADA.
- LOS ESPESORES DE VIDRIOS SON INDICATIVOS, LA CONTRATISTA DEBERA DEFINIR LOS ESPESORES QUE CORRESPONDAN SEGUN LAS DIMENSIONES DE LOS PANOS VIDRIADOS

**TIPOLOGIA 2A**

PLANO NO APTO PARA CONSTRUCCION		
<p>EL PRESENTE PLANO ES INDICATIVO. LA CONTRATISTA CONFECCIONARA LOS PLANOS DEFINITIVOS, QUE DEBERAN SER APROBADOS POR LA INSPECCION DE OBRA. EL PLANO PRESENTADO POR LA CONTRATISTA ESTARA EN UN TODO DE ACUERDO CON LA NORMATIVA VIGENTE. TODAS LAS MEDIDAS Y HERRAJES SE HERRAJARAN EN OBRA POR EL CONTRATISTA. TODOS LOS DETALLES CONSTRUCTIVOS SERAN COORDINADOS Y COMPATIBILIZADOS EN OBRA</p>		
Revisión	Fecha	Descripción

<p>Ministerio de Obras Públicas Argentina</p>	<p>Secretaría de Obras Públicas</p>	<p>Subsecretaría de Planificación y Coord. Territorial de la Obra Pública</p>	<p>Dirección Nacional de Arquitectura</p>
<p>Obra: CENTRO DE PRIMERA INFANCIA - TIPOLOGIA CENTRO - ESQUINA - 12x25.00mts</p>			<p>Plano N°</p>
<p>Plano: PLANILLA DE CARPINTERIAS VENTANAS</p>			<p>PC05-v2</p>
<p>Fecha:</p>	<p>Escala: 1: 50</p>	<p>Revisó:</p>	

DENOMINACION	CANTIDAD	UBICACION	TIPO	DENOMINACION	CANTIDAD	UBICACION	TIPO	DENOMINACION	CANTIDAD	UBICACION	TIPO	DENOMINACION	CANTIDAD	UBICACION	TIPO
V5 2.73	1	ADMINISTRACION	CORREDIZO 2 PAÑOS	VS1 2.81	1	SALA 2 AÑOS - PATIO	FIJO	VS2 4.42	1	CIRCULACION	FIJO	VS3 1.65	1	LACTARIO - FACHADA	FIJO

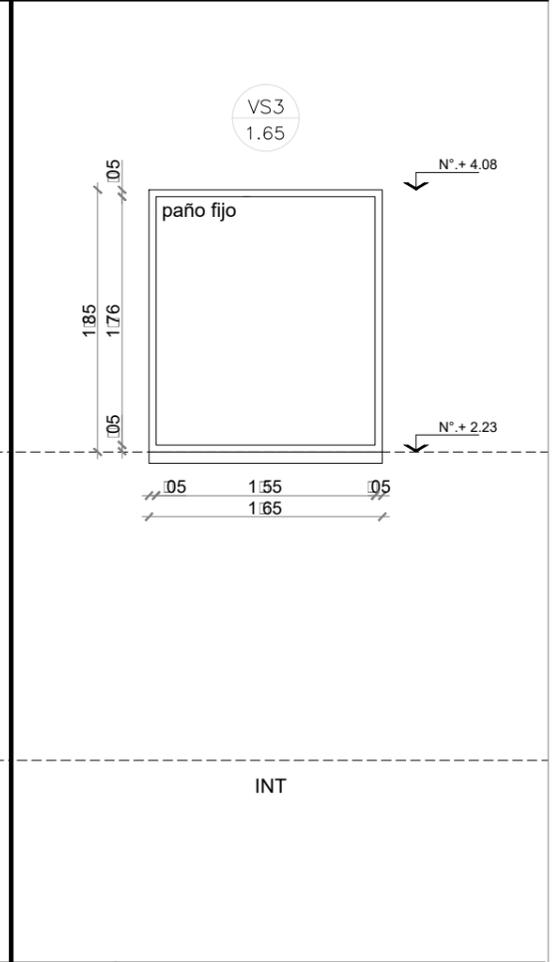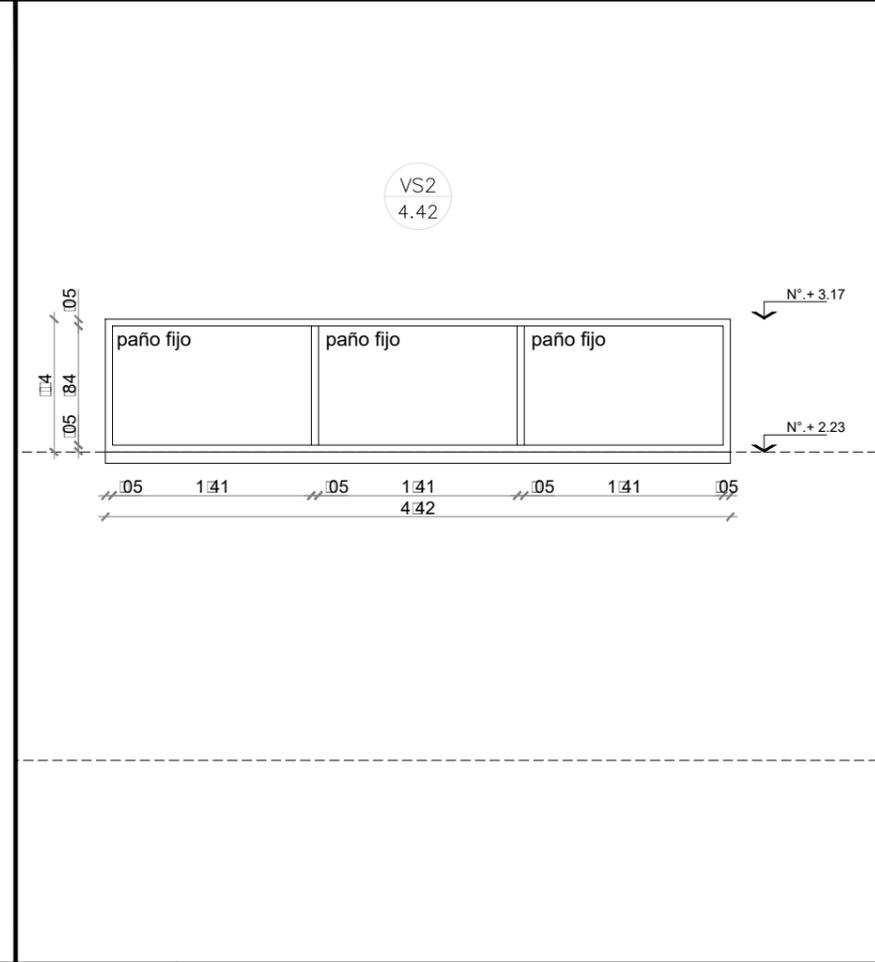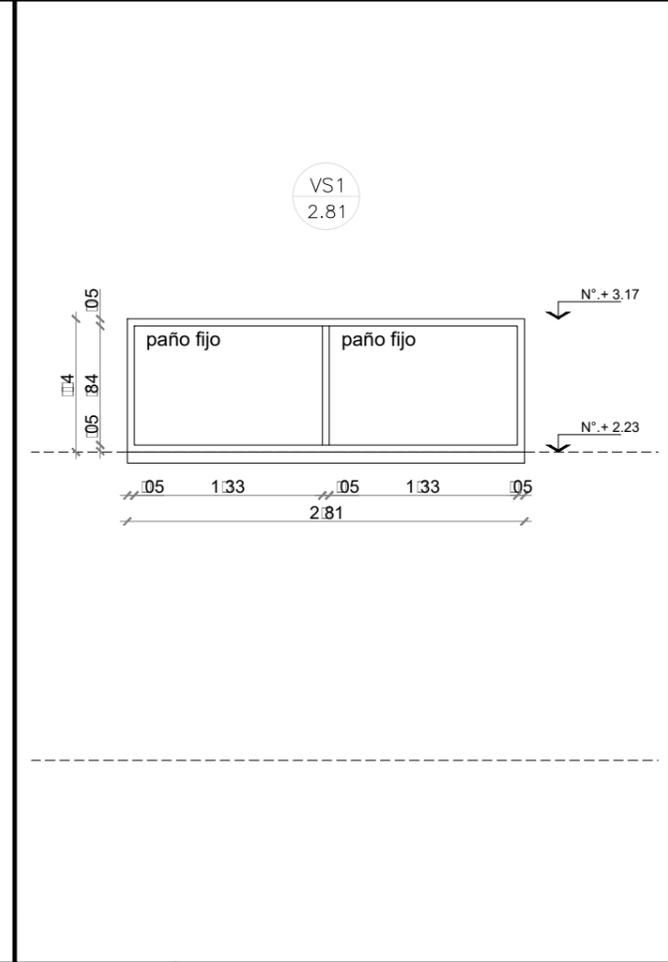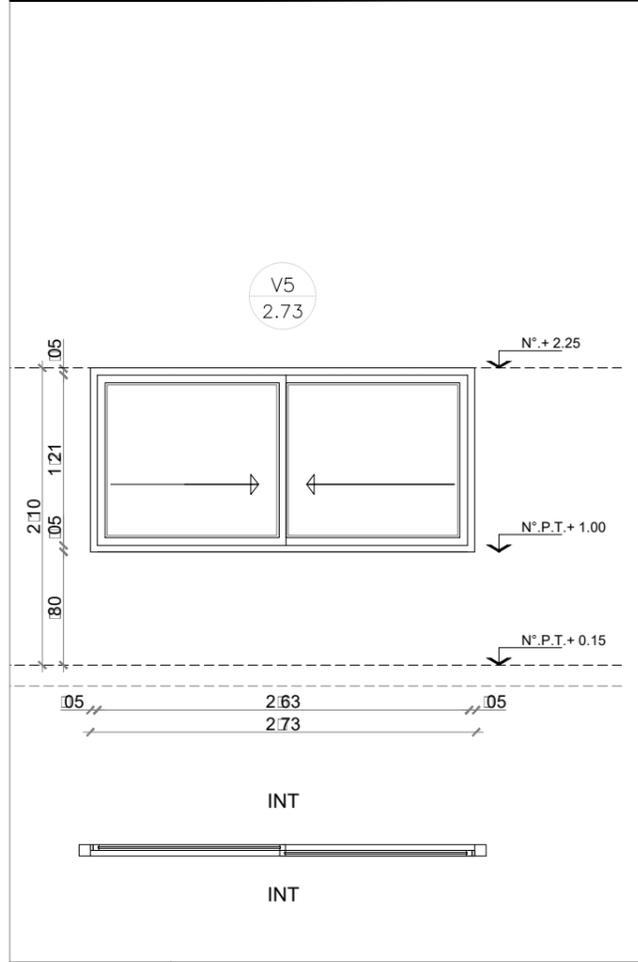

<b>MARCO</b>	Aluminio linea Modena 2. terminacion color blanco	<b>MARCO</b>	Aluminio linea Modena 2. terminacion color blanco	<b>MARCO</b>	Aluminio linea Modena 2. terminacion color blanco	<b>MARCO</b>	Aluminio linea Modena 2. terminacion color blanco
<b>HOJA</b>	Dos hojas corridas de Aluminio linea Modena 2. Terminacion color blanco.	<b>HOJA</b>	Paños fijos de Aluminio linea Modena 2. Terminacion color blanco.	<b>HOJA</b>	Paños fijos de Aluminio linea Modena 2. Terminacion color blanco.	<b>HOJA</b>	Paños fijos de Aluminio linea Modena 2. Terminacion color blanco.
<b>VIDRIO</b>	DVH dos vidrios 3x3 laminados en cada cara	<b>VIDRIO</b>	DVH dos vidrios 3x3 laminados en cada cara	<b>VIDRIO</b>	DVH dos vidrios 3x3 laminados en cada cara	<b>VIDRIO</b>	DVH dos vidrios 3x3 laminados en cada cara
<b>HERRAJES</b>	Segun modelo	<b>HERRAJES</b>		<b>HERRAJES</b>		<b>HERRAJES</b>	
<b>OBSERVACIONES</b>		<b>OBSERVACIONES</b>		<b>OBSERVACIONES</b>		<b>OBS.</b>	





**NOTAS:**

- TODAS LAS CARPINTERIAS METALICAS DEBEN ESTAR PINTADAS CON PINTURA EN SINTETICO BLANCO.
- LAS MEDIDAS DE LAS CARPINTERIAS SON INDICATIVAS, DEBIENDO AJUSTARSE A LAS DIMENSIONES FINALES DE LOS VANOS
- LA CONTRATISTA DEBERA PRESENTAR A LA D.O. PARA SU APROBACION, MUESTRAS DE MATERIALES, HERRAJES Y CUALQUIER OTRO ELEMENTO SOLICITADO POR LA MISMA.
- SE CONSIDERA NIVEL PISO TERMINADO AL NIVEL PISO INTERIOR.
- LOS DETALLES DE LA CARPINTERIA DE ALUMINIO SE AJUSTARAN A LO ESPECIFICADO POR ALUAR PARA EL TIPO DE PERFILERIA SOLICITADA.
- LOS ESPESORES DE VIDRIOS SON INDICATIVOS, LA CONTRATISTA DEBERA DEFINIR LOS ESPESORES QUE CORRESPONDAN SEGUN LAS DIMENSIONES DE LOS PANOS VIDRIADOS

**TIPOLOGIA 2A**

<b>PLANO NO APTO PARA CONSTRUCCION</b>			 <b>Ministerio de Obras Públicas Argentina</b>					
EL PRESENTE PLANO ES INDICATIVO. LA CONTRATISTA CONFECCIONARA LOS PLANOS DEFINITIVOS, QUE DEBERAN SER APROBADOS POR LA INSPECCION DE OBRA. EL PLANO PRESENTADO POR LA CONTRATISTA ESTARA EN UN TODO DE ACUERDO CON LA NORMATIVA VIGENTE. TODAS LAS MEDIDAS Y NIVELES SE HERRAJARAN EN OBRA POR EL CONTRATISTA. TODOS LOS DETALLES CONSTRUCTIVOS SERAN COORDINADOS Y COMPATIBILIZADOS EN OBRA.			<b>Secretaría de Obras Públicas</b>		<b>Subsecretaría de Planificación y Coord. Territorial de la Obra Pública</b>		<b>Dirección Nacional de Arquitectura</b>	
Revision	Fecha	Descripcion	Obra: CENTRO DE PRIMERA INFANCIA - TIPOLOGIA CENTRO - ESQUINA - 12x25.00mts				Plano N°	
			Plano: PLANILLA DE CARPINTERIAS VENTANAS				PC06-v2	
Fecha:			Escala: 1: 50		Revisó:			

DENOMINACION	CANTIDAD	UBICACION	TIPO	DENOMINACION	CANTIDAD	UBICACION	TIPO	DENOMINACION	CANTIDAD	UBICACION	TIPO	DENOMINACION	CANTIDAD	UBICACION	TIPO				
VS4 0.88	3	DER: - IZQ: -	TRONERA ACCESO A DEAMBULATORIO PATIO 01	FIJO	VS5 1.92	3	DER: - IZQ: -	CIRCULACION	FIJO	VS6 0.88	1	DER: - IZQ: -	TRONERA- DEAMBULATORIO	FIJO	VS7 1.92	1	DER: - IZQ: -	ACCESO PRINCIPAL	FIJO

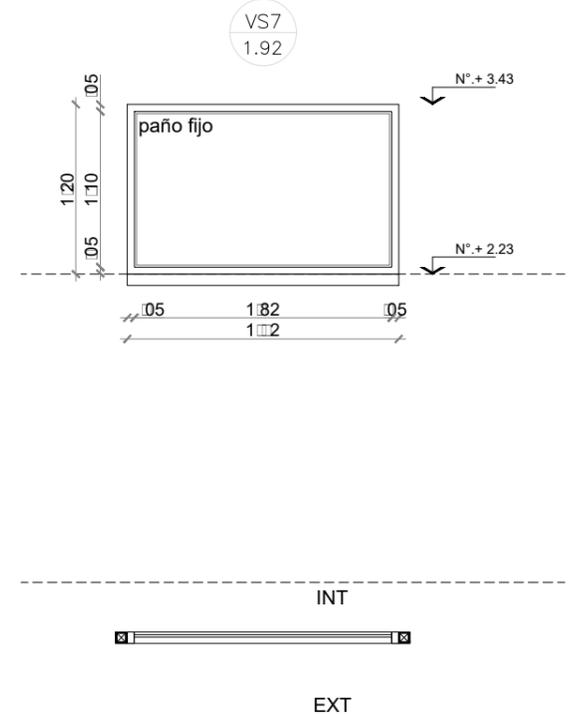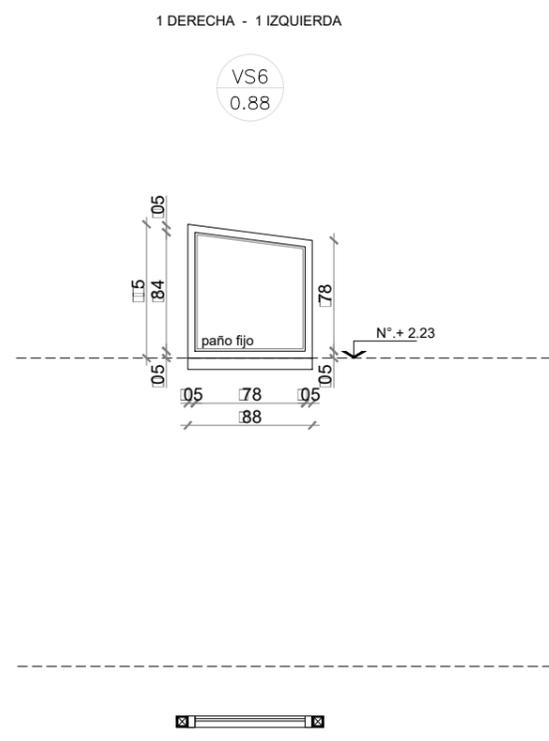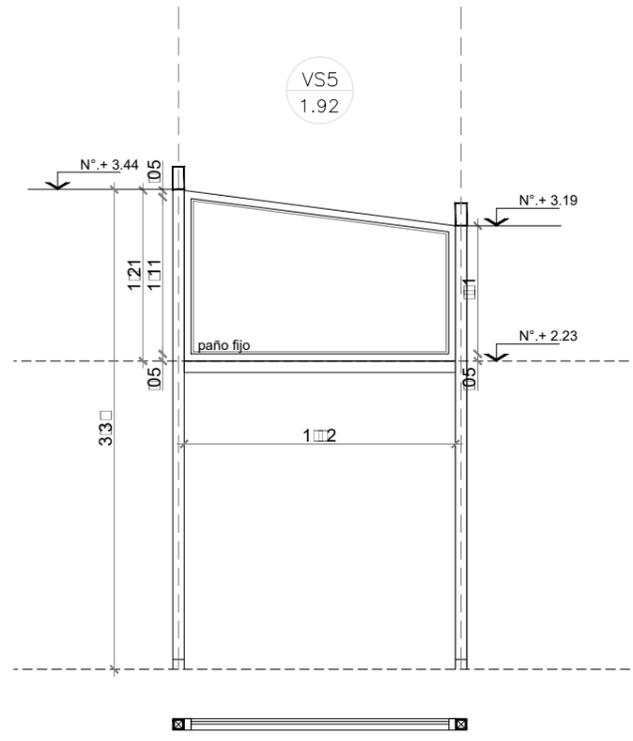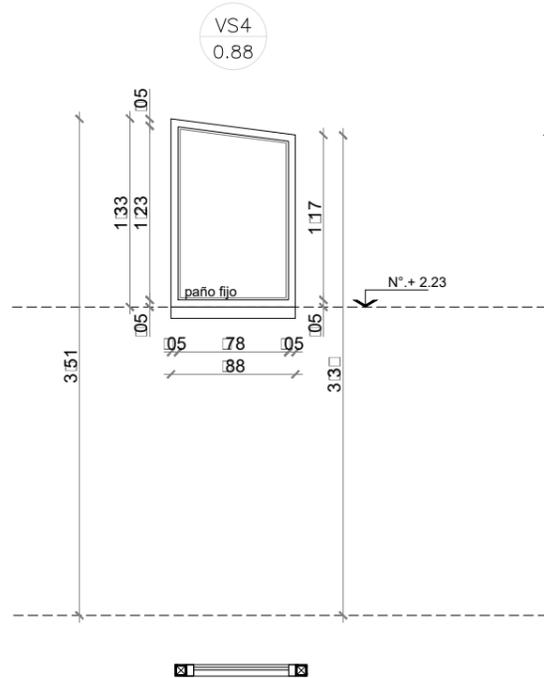

<b>MARCO</b>	Aluminio línea Modena 2. terminacion color blanco	<b>MARCO</b>	Aluminio línea Modena 2. terminacion color blanco	<b>MARCO</b>	Aluminio línea Modena 2. terminacion color blanco	<b>MARCO</b>	Aluminio línea Modena 2. terminacion color blanco
<b>HOJA</b>	Paños fijos de Aluminio línea Modena 2. Terminacion color blanco.	<b>HOJA</b>	Paños fijos de Aluminio línea Modena 2. Terminacion color blanco.	<b>HOJA</b>	Paños fijos de Aluminio línea Modena 2. Terminacion color blanco.	<b>HOJA</b>	Paños fijos de Aluminio línea Modena 2. Terminacion color blanco.
<b>VIDRIO</b>	DVH dos vidrios 3x3 laminados en cada cara	<b>VIDRIO</b>	Vidrio de seguridad 5x5 INCOLORO	<b>VIDRIO</b>	Vidrio de seguridad 3x3 INCOLORO	<b>VIDRIO</b>	DVH dos vidrios 3x3 laminados en cada cara
<b>HERRAJES</b>		<b>HERRAJES</b>		<b>HERRAJES</b>		<b>HERRAJES</b>	
<b>OBS.</b>		<b>OBS.</b>		<b>OBS.</b>		<b>OBS.</b>	




**NOTAS:**

- TODAS LAS CARPINTERIAS METALICAS DEBEN ESTAR PINTADAS CON PINTURA EN SINTETICO BLANCO.
- LAS MEDIDAS DE LAS CARPINTERIAS SON INDICATIVAS, DEBIENDO AJUSTARSE A LAS DIMENSIONES FINALES DE LOS VANOS
- LA CONTRATISTA DEBERÁ PRESENTAR A LA D.O. PARA SU APROBACIÓN, MUESTRAS DE MATERIALES, HERRAJES Y CUALQUIER OTRO ELEMENTO SOLICITADO POR LA MISMA.
- SE CONSIDERA NIVEL PISO TERMINADO AL NIVEL PISO INTERIOR.
- LOS DETALLES DE LA CARPINTERÍA DE ALUMINIO SE AJUSTARÁN A LO ESPECIFICADO POR ALUAR PARA EL TIPO DE PERFILERÍA SOLICITADA.
- LOS ESPESORES DE VIDRIOS SON INDICATIVOS, LA CONTRATISTA DEBERA DEFINIR LOS ESPESORES QUE CORRESPONDAN SEGUN LAS DIMENSIONES DE LOS PANOS VIDRIADOS

**TIPOLOGIA 2A**

PLANO NO APTO PARA CONSTRUCCION			 <b>Ministerio de Obras Públicas Argentina</b>																		
<small>EL PRESENTE PLANO ES INDICATIVO. LA CONTRATISTA CONFECCIONARA LOS PLANOS DEFINITIVOS, QUE DEBERAN SER APROBADOS POR LA INSPECCION DE OBRA. EL PLANO PRESENTADO POR LA CONTRATISTA ESTARA EN UN TODO DE ACUERDO CON LA NORMATIVA VIGENTE. TODAS LAS MEDIDAS Y HERRAJES EN OBRA POR EL CONTRATISTA. TODOS LOS DETALLES CONSTRUCTIVOS SERAN COORDINADOS Y COMPATIBILIZADOS EN OBRA.</small>			<b>Secretaría de Obras Públicas</b>																		
<table border="1"> <thead> <tr> <th>Revision</th> <th>Fecha</th> <th>Descripcion</th> </tr> </thead> <tbody> <tr><td> </td><td> </td><td> </td></tr> <tr><td> </td><td> </td><td> </td></tr> <tr><td> </td><td> </td><td> </td></tr> <tr><td> </td><td> </td><td> </td></tr> </tbody> </table>			Revision	Fecha	Descripcion													<b>Subsecretaría de Planificación y Coord. Territorial de la Obra Pública</b>		<b>Dirección Nacional de Arquitectura</b>	
Revision	Fecha	Descripcion																			
Obra: CENTRO DE PRIMERA INFANCIA - TIPOLOGIA CENTRO - ESQUINA - 12x25.00mts Plano: PLANILLA DE CARPINTERIAS VENTANAS SUPERIORES			Fecha:		Escala: 1: 50																
Revisó:			Revisó:		Plano N° PC07-v2																

DENOMINACION	CANTIDAD	UBICACION	TIPO	DENOMINACION	CANTIDAD	UBICACION	TIPO	DENOMINACION	CANTIDAD	UBICACION	TIPO	DENOMINACION	CANTIDAD	UBICACION	TIPO
VS8 2.22	1	ACCESO PRINCIPAL	FIJO	VS9 0.50	1	LACTARIO	FIJO	VS10 2.81	1	SALA DE 2 AÑOS - FACHADA	FIJO				

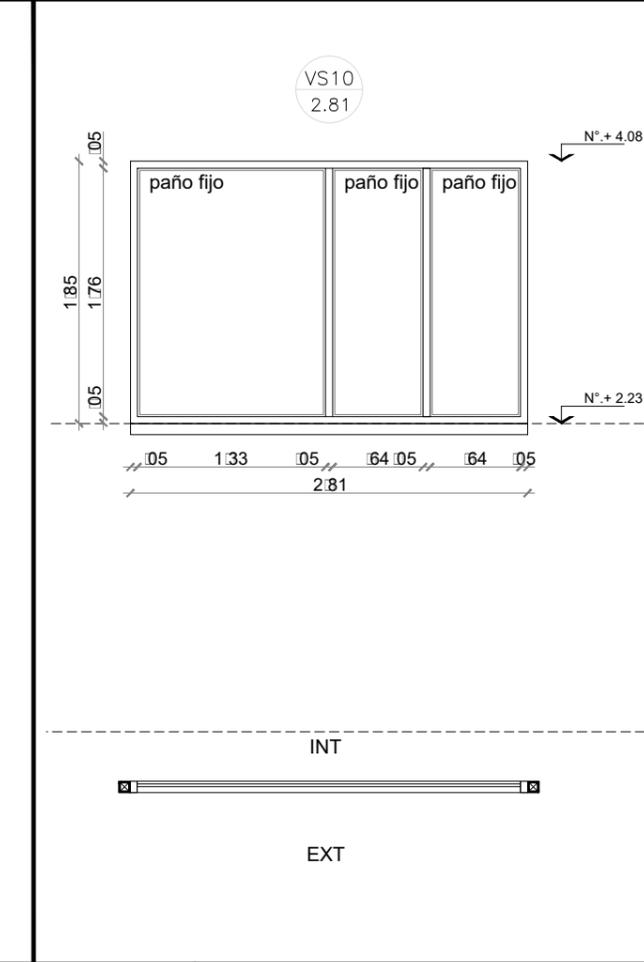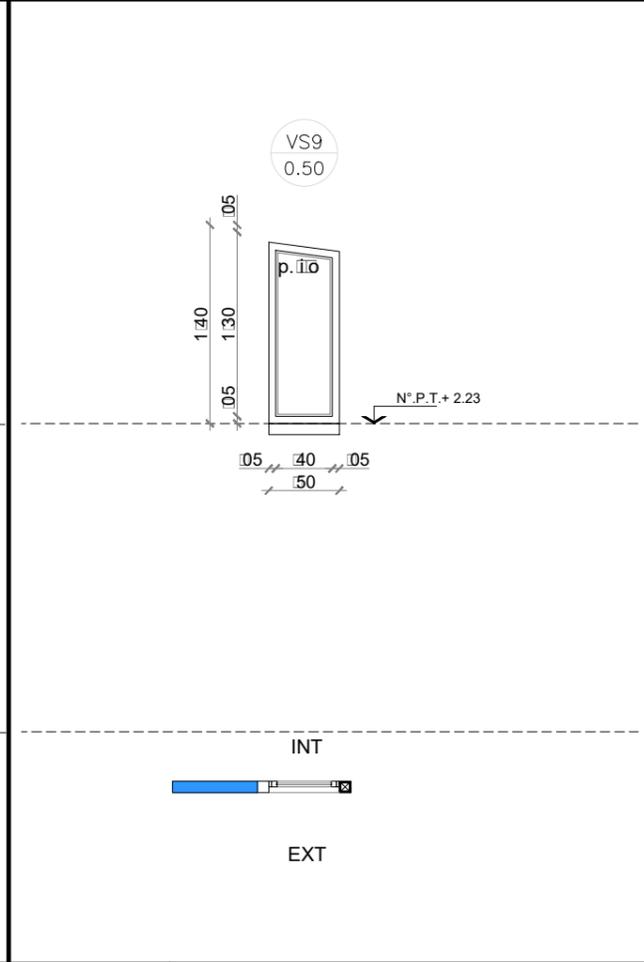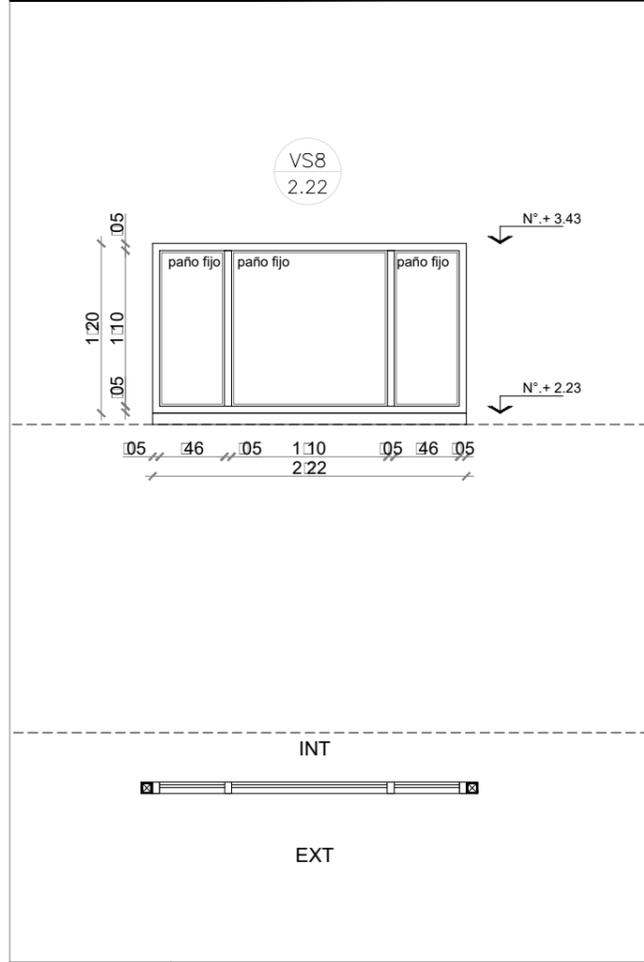

<b>MARCO</b>	Aluminio línea Modena 2. terminacion color blanco
<b>HOJA</b>	Paños fijos de Aluminio línea Modena 2. Terminacion color blanco.
<b>VIDRIO</b>	DVH dos vidrios 3x3 laminados en cada cara
<b>HERRAJES</b>	
<b>OBS.</b>	

<b>MARCO</b>	Aluminio línea Modena 2. terminacion color blanco
<b>HOJA</b>	Paños fijos de Aluminio línea Modena 2. Terminacion color blanco.
<b>VIDRIO</b>	DVH dos vidrios 3x3 laminados en cada cara
<b>HERRAJES</b>	
<b>OBS.</b>	

<b>MARCO</b>	Aluminio línea Modena 2. terminacion color blanco
<b>HOJA</b>	Paños fijos de Aluminio línea Modena 2. Terminacion color blanco.
<b>VIDRIO</b>	DVH dos vidrios 3x3 laminados en cada cara
<b>HERRAJES</b>	
<b>OBS.</b>	


**NOTAS:**

- TODAS LAS CARPINTERIAS METALICAS DEBEN ESTAR PINTADAS CON PINTURA EN SINTETICO BLANCO.
- LAS MEDIDAS DE LAS CARPINTERÍAS SON INDICATIVAS, DEBIENDO AJUSTARSE A LAS DIMENSIONES FINALES DE LOS VANOS
- LA CONTRATISTA DEBERÁ PRESENTAR A LA D.O. PARA SU APROBACIÓN, MUESTRAS DE MATERIALES, HERRAJES Y CUALQUIER OTRO ELEMENTO SOLICITADO POR LA MISMA.
- SE CONSIDERA NIVEL PISO TERMINADO AL NIVEL PISO INTERIOR.
- LOS DETALLES DE LA CARPINTERÍA DE ALUMINIO SE AJUSTARÁN A LO ESPECIFICADO POR ALUAR PARA EL TIPO DE PERFILERÍA SOLICITADA.
- LOS ESPESORES DE VIDRIOS SON INDICATIVOS, LA CONTRATISTA DEBERA DEFINIR LOS ESPESORES QUE CORRESPONDAN SEGUN LAS DIMENSIONES DE LOS PANOS VIDRIADOS

**TIPOLOGIA 2A**

<b>PLANO NO APTO PARA CONSTRUCCION</b>			 <b>Ministerio de Obras Públicas Argentina</b> Secretaría de Obras Públicas Subsecretaría de Planificación y Coord. Territorial de la Obra Pública Dirección Nacional de Arquitectura	Obra: CENTRO DE PRIMERA INFANCIA - TIPOLOGIA CENTRO - ESQUINA - 12x25.00mts Plano: PLANILLA DE CARPINTERIAS VENTANAS SUPERIORES Fecha: _____ Escala: 1: 50 Revisó: _____	Plano N° <b>PC08-v2</b>
Revisión	Fecha	Descripción			

DENOMINACION	CANTIDAD	UBICACION	TIPO	DENOMINACION	CANTIDAD	UBICACION	TIPO	DENOMINACION	CANTIDAD	UBICACION	TIPO
Pe2 1.00	2 DER: 1	DEPOSITO PATIO	Abrir								

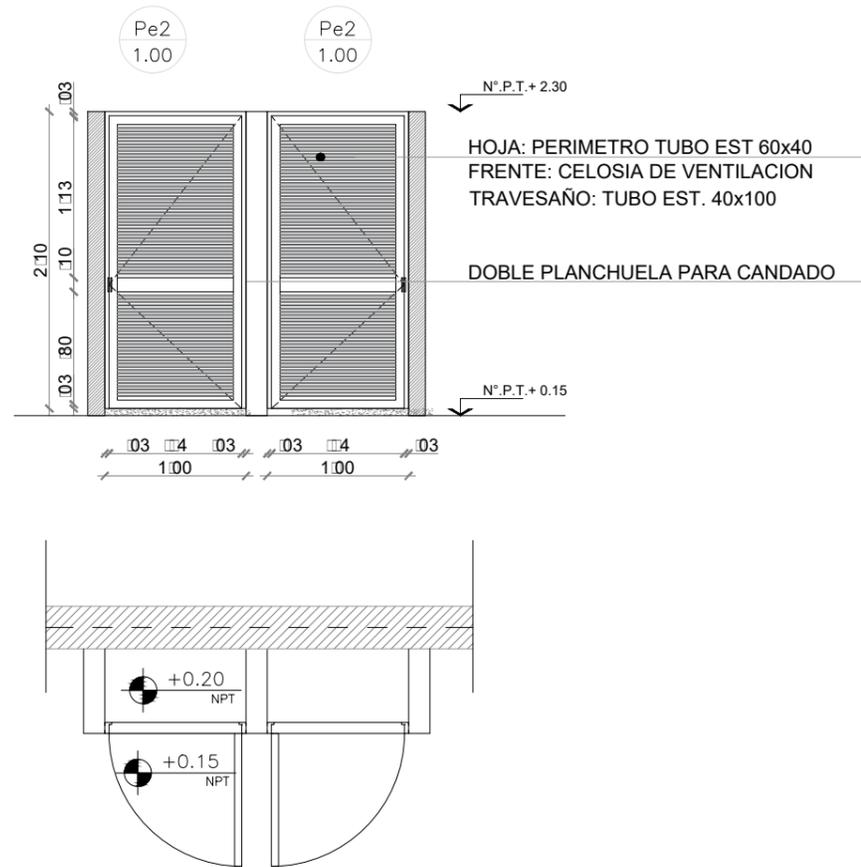

<b>MARCO</b>	Chapa doblada BWG N°16. ancho de marco: 0.08						
<b>HOJA</b>	Abrir: Chapa doblada BWG N°16 Bastidor perimetral tubo 40x60 Rejilla horizontal tubo 40x100  Con celosia de ventilacion (tubos separados 10x15)						
<b>HERRAJES</b>	3 pomelas por hoja reboradas de hierro Doble planchuela para candado						
<b>OBSERVACIONES</b>	2 manos de convertidor de oxido. 2 manos de esmalte sintético color a definir.						



**NOTAS:**

- TODAS LAS CARPINTERIAS METALICAS DEBEN ESTAR PINTADAS CON PINTURA EN SINTETICO BLANCO.
- LAS MEDIDAS DE LAS CARPINTERIAS SON INDICATIVAS, DEBIENDO AJUSTARSE A LAS DIMENSIONES FINALES DE LOS VANOS
- LA CONTRATISTA DEBERÁ PRESENTAR A LA D.O. PARA SU APROBACIÓN, MUESTRAS DE MATERIALES, HERRAJES Y CUALQUIER OTRO ELEMENTO SOLICITADO POR LA MISMA.
- SE CONSIDERA NIVEL PISO TERMINADO AL NIVEL PISO INTERIOR.
- LOS DETALLES DE LA CARPINTERIA DE ALUMINIO SE AJUSTARÁN A LO ESPECIFICADO POR ALUAR PARA EL TIPO DE PERFILERIA SOLICITADA.
- LOS ESPESORES DE VIDRIOS SON INDICATIVOS, LA CONTRATISTA DEBERA DEFINIR LOS ESPESORES QUE CORRESPONDAN SEGUN LAS DIMENSIONES DE LOS PANOS VIDRIADOS

**TIPOLOGIA 2A**

PLANO NO APTO PARA CONSTRUCCION			 <b>Ministerio de Obras Públicas Argentina</b>			
<small>EL PRESENTE PLANO ES INDICATIVO. LA CONTRATISTA CONFECCIONARA LOS PLANOS DEFINITIVOS, QUE DEBERAN SER APROBADOS POR LA INSPECCION DE OBRA. EL PLANO PRESENTADO POR LA CONTRATISTA ESTARA EN UN TODO DE ACUERDO CON LA NORMATIVA VIGENTE. TODAS LAS MEDIDAS Y NIVELES SE VERIFICARAN EN OBRA POR EL CONTRATISTA. TODOS LOS DETALLES CONSTRUCTIVOS SERAN COORDINADOS Y COMPATIBILIZADOS EN OBRA.</small>			<b>Secretaría de Obras Públicas</b>	<b>Subsecretaría de Planificación y Coord. Territorial de la Obra Pública</b>	<b>Dirección Nacional de Arquitectura</b>	
Revisión	Fecha	Descripción	Obra: CENTRO DE PRIMERA INFANCIA - TIPOLOGIA CENTRO - ESQUINA - 12x25.00mts			
			Plano: PLANILLA DE PUERTAS METALICAS			
			Fecha:	Escala: 1: 50	Revisó:	Plano N° PC09-v2

DENOMINACION	CANTIDAD	UBICACION	TIPO	DENOMINACION	CANTIDAD	UBICACION	TIPO
R1 4.88	1	ACCESO P.PAL	Abrir- Paño fijo	R2 7.0	1	FRENTE FACHADA LATERAL	FUJO

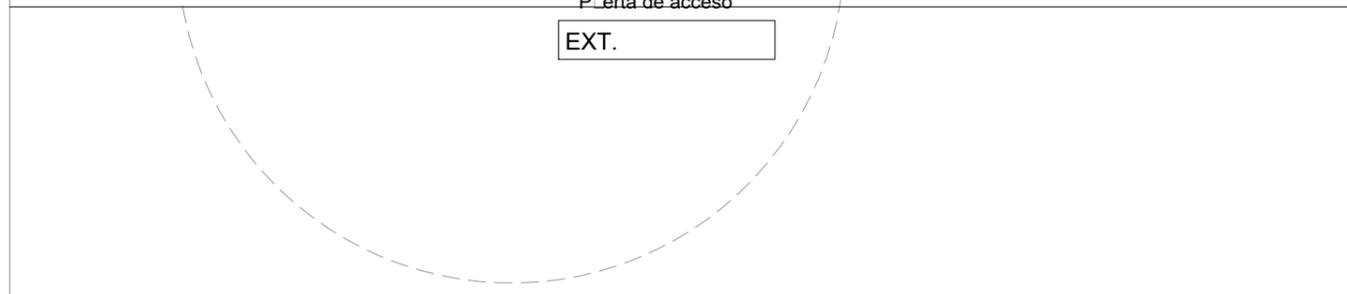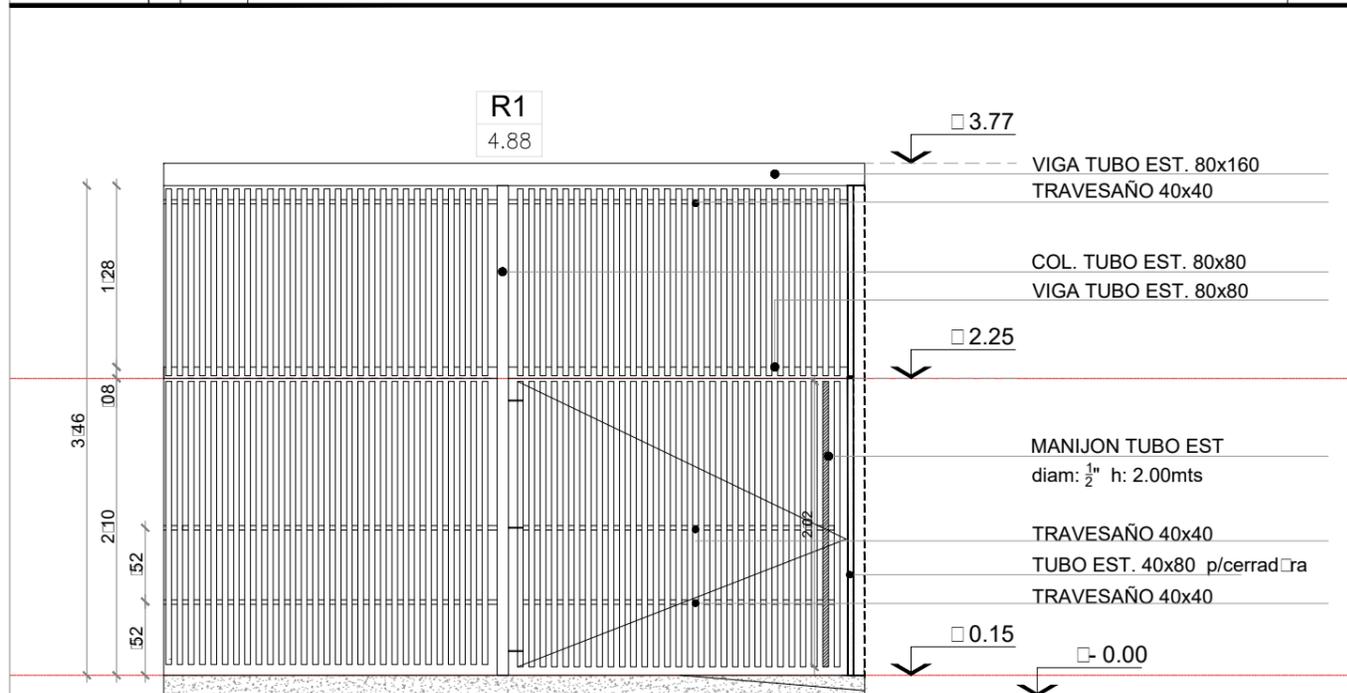




**R1: PAÑO FIJO - PAÑO DE ABRIR**

**PUERTA DE ACCESO:**  
 HOJA DE ABRIR  
 TUBO METALICO 40x80mm esp: 2.5mm - separacion aprox.: 4 cm.  
 ARRIOSTRE HORIZONTAL: TUBO 40x40 esp: 2.5mm  
 CERRADURA DE SEGURIDAD.  
 BISAGRAS: POMELAS DE HIERRO CANT 3

**PAÑO FIJO INFERIOR:**  
 TUBO METALICO 40x80 esp: 2.5mm - separacion aprox 4 cm.  
 ARRIOSTRE HORIZONTAL: TUBO 40x40 esp: 2.5mm

**PAÑO FIJO SUPERIOR:**  
 TUBO METALICO 40x80mm esp: 2.5mm - separacion aprox. 4 cm.  
 ARRIOSTRE HORIZONTAL: TUBO 30x30 esp: 2.5mm

**TERMINACION:** 2 MANOS DE CONVERTIDOR DE OXIDO  
 2 MANOS DE ESMALTE SINTETICO BRILLANTE COLOR BLANCO

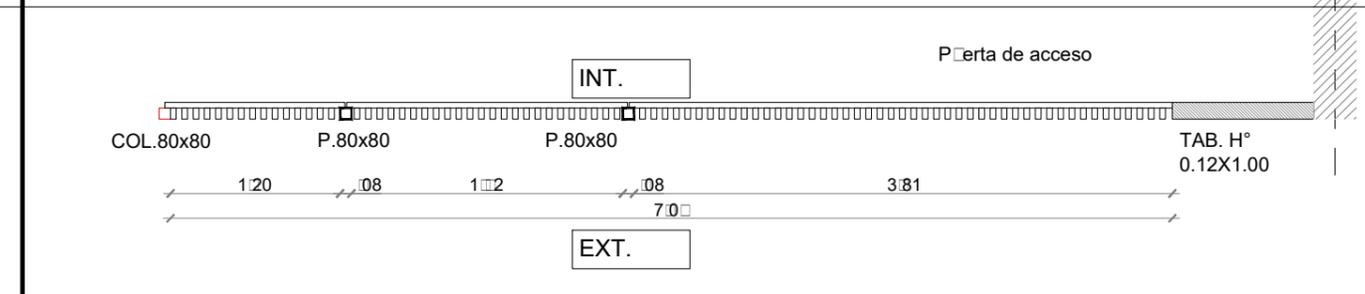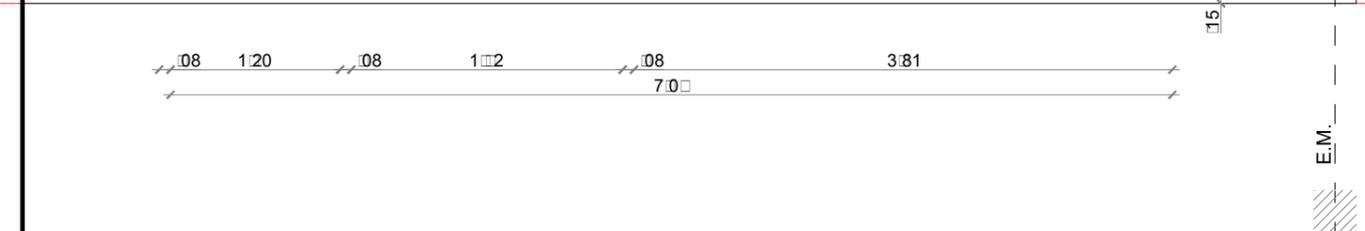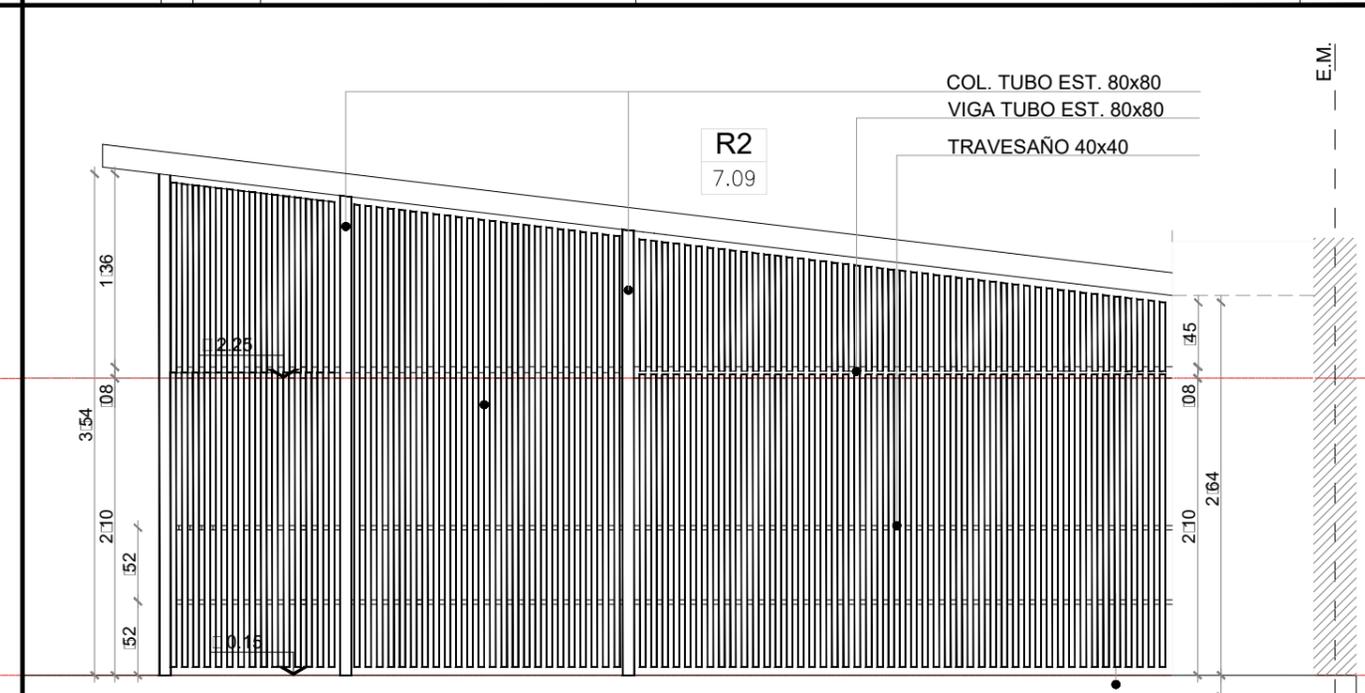

**R2: PAÑO FIJO**

**PAÑO FIJO:**  
 TUBO METALICO 40x80mm esp: 2.5mm - separacion aprox.: 4 cm.  
 ARRIOSTRE HORIZONTAL: TUBO 40x40 esp: 2.5mm

**TIMPANO:**  
 PAÑO FIJO SUPERIOR:  
 TUBO METALICO 40x80mm esp: 2.5mm - separacion aprox. 4 cm.  
 ARRIOSTRE HORIZONTAL: TUBO 30x30 esp: 2.5mm

**TERMINACION:**

**NOTAS:**

-TODAS LAS CARPINTERIAS METALICAS DEBEN ESTAR PINTADAS CON PINTURA EN SINTETICO BLANCO.

-LAS MEDIDAS DE LAS CARPINTERIAS SON INDICATIVAS, DEBIENDO AJUSTARSE A LAS DIMENSIONES FINALES DE LOS VANOS

-LA CONTRATISTA DEBERÁ PRESENTAR A LA D.O. PARA SU APROBACIÓN, MUESTRAS DE MATERIALES, HERRAJES Y CUALQUIER OTRO ELEMENTO SOLICITADO POR LA MISMA.

-SE CONSIDERA NIVEL PISO TERMINADO AL NIVEL PISO INTERIOR.

-LOS DETALLES DE LA CARPINTERÍA DE ALUMINIO SE AJUSTARÁN A LO ESPECIFICADO POR ALUAR PARA EL TIPO DE PERFILERÍA SOLICITADA.

-LOS ESPESORES DE VIDRIOS SON INDICATIVOS, LA CONTRATISTA DEBERA DEFINIR LOS ESPESORES QUE CORRESPONDAN SEGUN LAS DIMENSIONES DE LOS PANOS VIDRIADOS

# TIPOLOGIA 2A

**PLANO NO APTO PARA CONSTRUCCION**

EL PRESENTE PLANO ES INDICATIVO. LA CONTRATISTA CONFECCIONARA LOS PLANOS DEFINITIVOS, QUE DEBERAN SER APROBADOS POR LA INSPECCION DE OBRA. EL PLANO PRESENTADO POR LA CONTRATISTA ESTARA EN UN TODO DE ACUERDO CON LA NORMATIVA VIGENTE. TODAS LAS MEDIDAS Y NIVELES SE VERIFICARAN EN OBRA POR EL CONTRATISTA. TODOS LOS DETALLES CONSTRUCTIVOS SERAN COORDINADOS Y COMPATIBILIZADOS EN OBRA.

Revisión	Fecha	Descripción

Obra: CENTRO DE PRIMERA INFANCIA - TIPOLOGIA CENTRO - ESQUINA - 12x25.00mts  
 Plano: PLANILLA DE REJAS  
 Fecha: Escala: 1: 50 Revisó:

Ministerio de Obras Públicas  
 Secretaría de Obras Públicas  
 Subsecretaría de Planificación y Coord. Territorial de la Obra Pública  
 Dirección Nacional de Arquitectura

Plano N° PR01-v2



DENOMINACION	CANTIDAD	UBICACION	TIPO
R6 2.21	1	RECINTO TANQUES DE RESERVA	Abrir Pano Fijo

PERFIL ESTRUCTURAL 160x80

R6  
2,21

ARRIOSTRE: TUBO EST. 40x20  
 VERTICAL: TUBO ESTR. 60x40 mm  
 esp.: 2.5mm CON TAPA  
 PARANTE: TUBO ESTR. 80x80 mm  
 esp. 3.2 mm CON TAPA  
 VERTICAL: TUBO ESTR. 60x40 mm  
 esp.: 2.5mm CON TAPA  
 ARRIOSTRE: TUBO EST. 40x20

□ - 0.00    □ 0.10

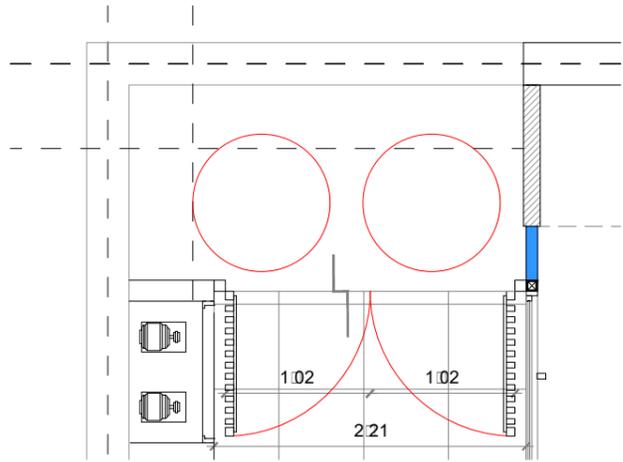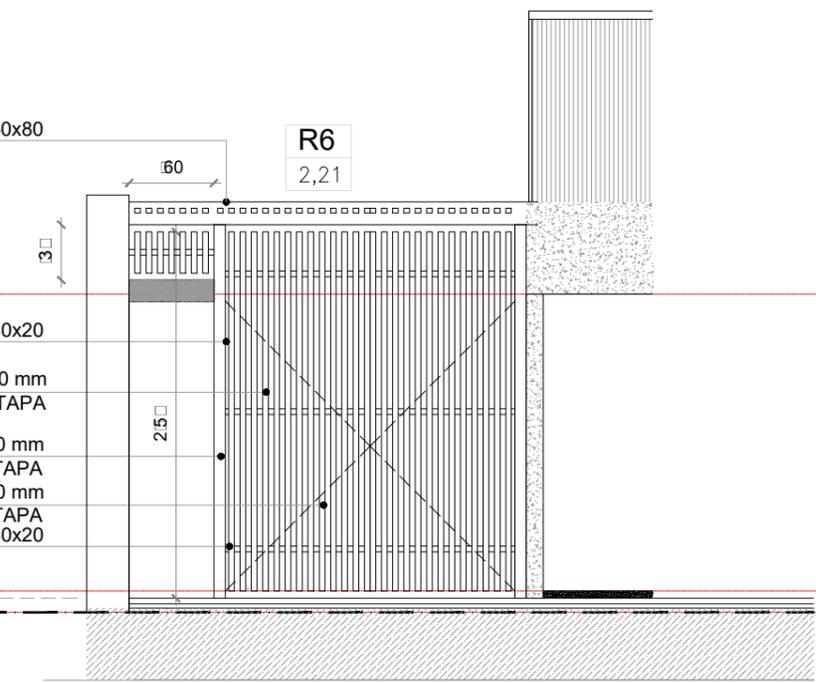

**PUERTA DE ACCESO:**  
 HOJA DE ABRIR  
 BARROTES: TUBO METALICO 40x60mm esp: 2.5mm - separacion aprox.: 5 cm.  
 ARRIOSTRE HORIZONTAL: TUBO 20x40 esp: 2.5mm  
**HERRAJES:**  
 3 BISAGRAS DE HIERRO P/ SOLDAR POR HOJA  
 DOBLE PLANCHUELA PARA CANDADO

**PANO FIJO**  
 BARROTES: TUBO METALICO 40x60mm esp: 2.5mm - separacion aprox.: 5 cm.  
 ARRIOSTRE HORIZONTAL: TUBO 20x40 esp: 2.5mm  
 TERMINACION: 2 MANOS DE CONVERTIDOR DE OXIDO  
 2 MANOS DE ESMALTE SINTETICO BRILLANTE COLOR BLANCO


**NOTAS:**

- TODAS LAS CARPINTERIAS METALICAS DEBEN ESTAR PINTADAS CON PINTURA EN SINTETICO BLANCO.
- LAS MEDIDAS DE LAS CARPINTERIAS SON INDICATIVAS, DEBIENDO AJUSTARSE A LAS DIMENSIONES FINALES DE LOS VANOS
- LA CONTRATISTA DEBERÁ PRESENTAR A LA D.O. PARA SU APROBACIÓN, MUESTRAS DE MATERIALES, HERRAJES Y CUALQUIER OTRO ELEMENTO SOLICITADO POR LA MISMA.
- SE CONSIDERA NIVEL PISO TERMINADO AL NIVEL PISO INTERIOR.
- LOS DETALLES DE LA CARPINTERÍA DE ALUMINIO SE AJUSTARÁN A LO ESPECIFICADO POR ALUAR PARA EL TIPO DE PERFILERÍA SOLICITADA.
- LOS ESPESORES DE VIDRIOS SON INDICATIVOS, LA CONTRATISTA DEBERA DEFINIR LOS ESPESORES QUE CORRESPONDAN SEGUN LAS DIMENSIONES DE LOS PANOS VIDRIADOS

**TIPOLOGIA 2A**


<b>PLANO NO APTO PARA CONSTRUCCION</b>			 <b>Ministerio de Obras Públicas Argentina</b>		
EL PRESENTE PLANO ES INDICATIVO. LA CONTRATISTA CONFECCIONARA LOS PLANOS DEFINITIVOS, QUE DEBERAN SER APROBADOS POR LA INSPECCION DE OBRA. EL PLANO PRESENTADO POR LA CONTRATISTA ESTARA EN UN TODO DE ACUERDO CON LA NORMATIVA VIGENTE. TODAS LAS MEDIDAS Y NIVELES SE VERIFICARAN EN OBRA POR EL CONTRATISTA. TODOS LOS DETALLES CONSTRUCTIVOS SERAN COORDINADOS Y COMPATIBILIZADOS EN OBRA.			<b>Secretaría de Obras Públicas</b>	<b>Subsecretaría de Planificación y Coord. Territorial de la Obra Pública</b>	<b>Dirección Nacional de Arquitectura</b>
Revision	Fecha	Descripción	Obra: CENTRO DE PRIMERA INFANCIA - TIPOLOGIA CENTRO - ESQUINA - 12x25.00mts		
			Plano: PLANILLA DE REJAS		
			Fecha:	Escala: 1: 50	Revisó:
			Plano N°		PR02-v2

1 DETALLE CUBIERTA Y CANALETÓN  
Escala 1:10

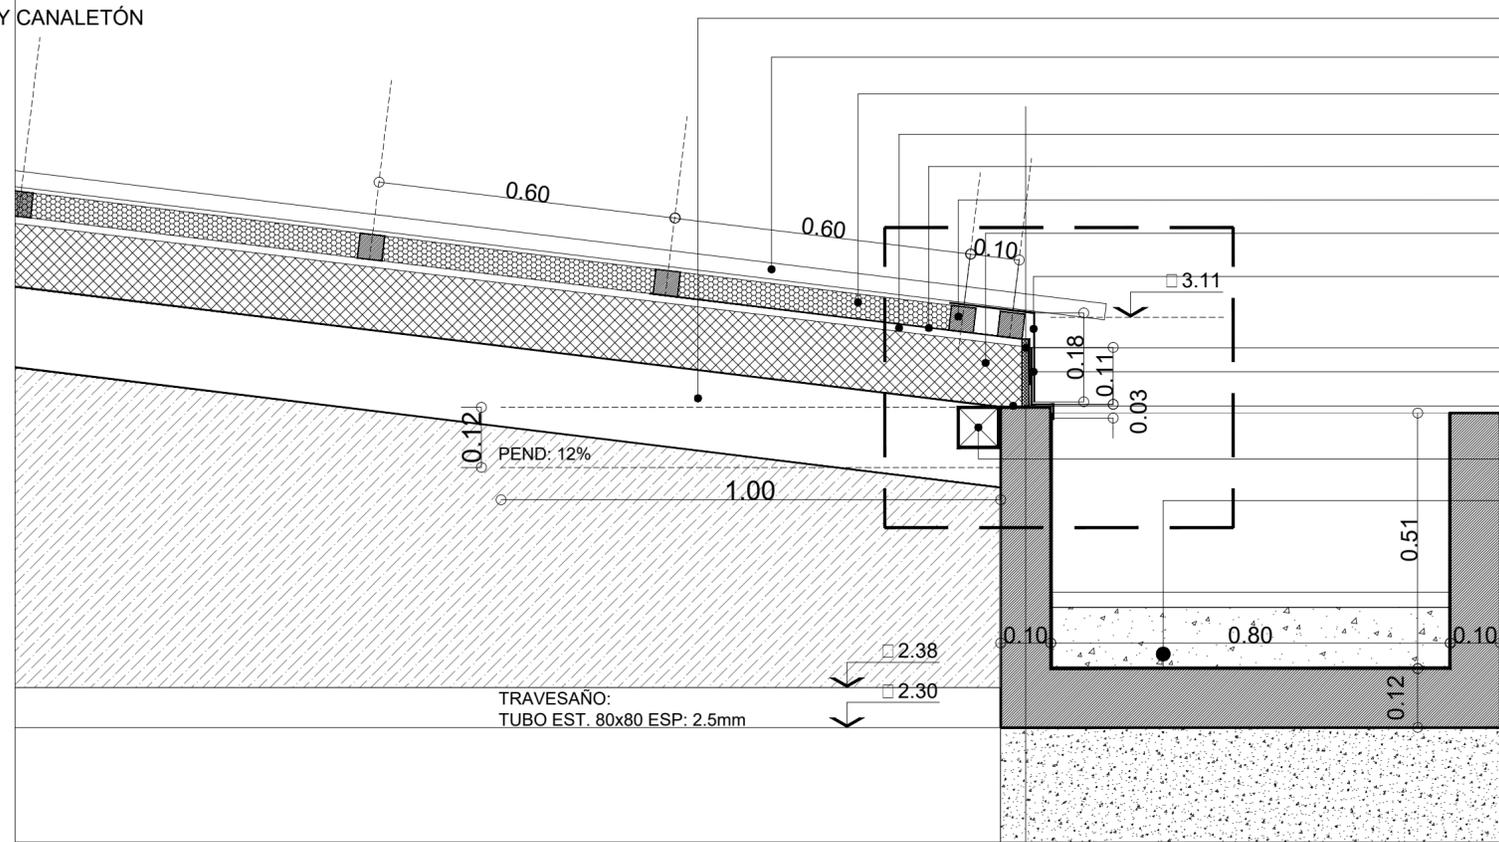

VIGA TUBO ESTRUCTURAL 80 x 160 ESP: 3.2 mm PEND 12%
CUBIERTA DE CHAPA ACANALADA SINUSOIDAL N°25 PREPINTADA COLOR BLANCO - pend: 12%
AISLACIÓN TÉRMICA : LANA DE VIDRIO ESP 50 mm C/ FOIL DE ALUMINIO
PLACA OSB esp: 15 mm
TYVEK - BARRERA DE VAPOR Y VIENTO
CLAVADERAS 2"x 2"
CABIO PINO PARANÁ 2"x5"
ZINGUERÍA SUPERIOR DE CHAPA GALVANIZADA N°18
TABLA DE MADERA 1/2"x6"
ZINGUERÍA INFERIOR DE CHAPA GALVANIZADA N°18
PLANCHUELA 2"x 10" esp:3/16" soldada a Viga Metálica
TUBO ESTRUCTURAL 80X80 para apoyo de cabio esp: 3.2 mm
LOSA DE H°
PINTURA ASFÁLTICA (1 MANO)
CONTRAPISO h: 0.12 PEND 0.5%
CARPETA : M.C.I. esp : 3 cm
ANCHO VARIABLE SEGÚN PROTOTIPO

2 DETALLE CUBIERTA  
Escala 1:2

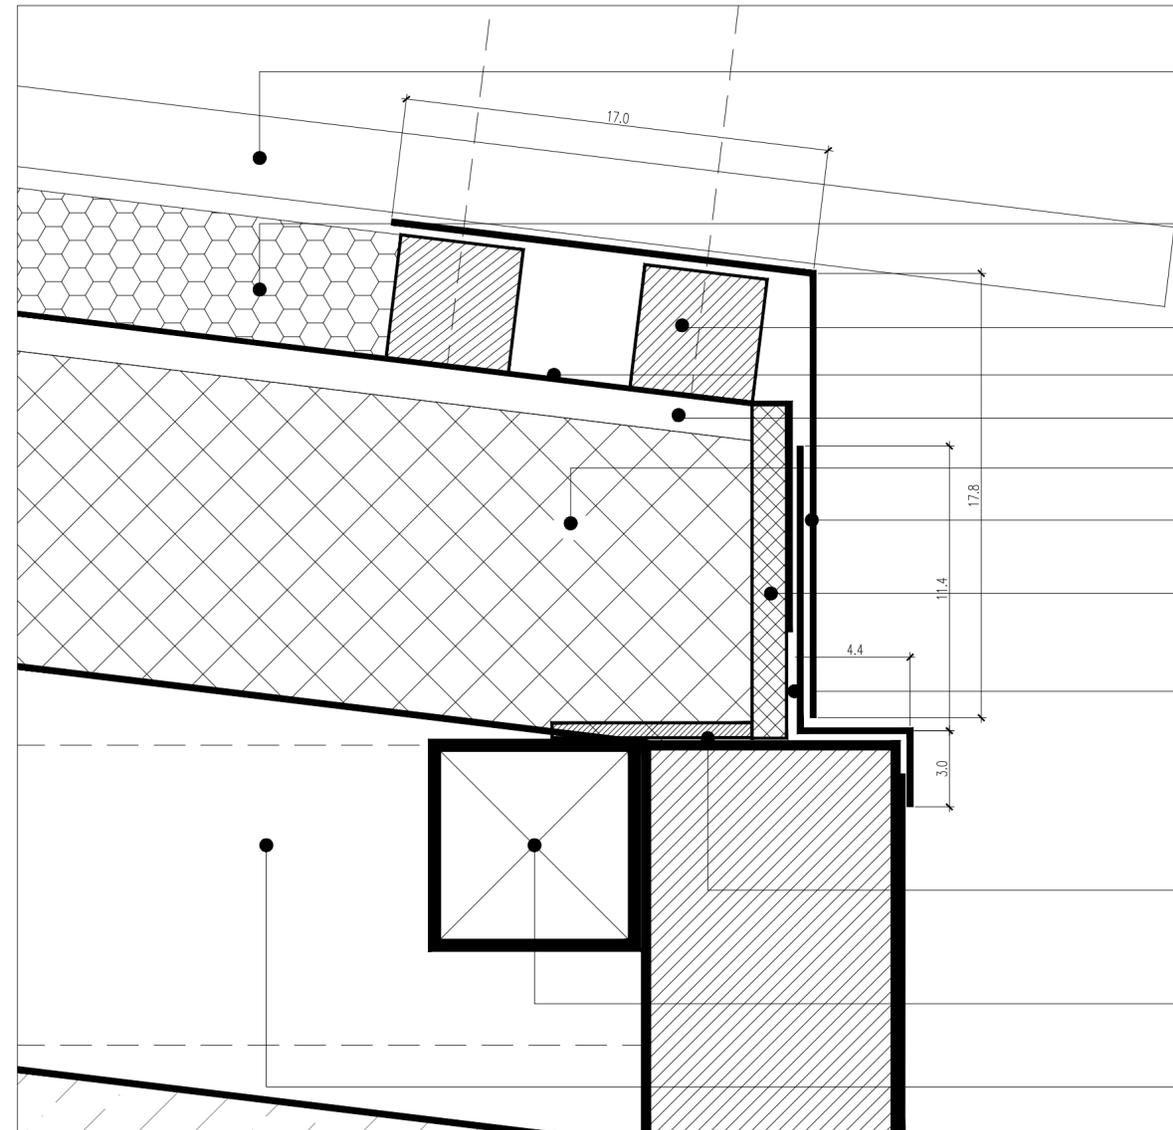

CUBIERTA DE CHAPA ACANALADA SINUSOIDAL N°25 PREPINTADA COLOR BLANCO pend: 12%
AISLACIÓN TÉRMICA : LANA DE VIDRIO ESP 50 mm C/ FOIL DE ALUMINIO
CLAVADERAS 2" x 2"
TYVEK
PLACA OSB esp: 15mm
CABIO PINO PARANÁ 2"x5"
ZINGUERÍA SUPERIOR DE CHAPA GALVANIZADA N°18
FENÓLICO 15 mm TAPA ENTRE CABIOS. SOSTÉN DE ZINGUERÍA
ZINGUERÍA INFERIOR DE CHAPA GALVANIZADA N°18
PLANCHUELA 2"x 10" esp:3/16" soldada a Viga Metálica
TUBO ESTRUCTURAL 80 x 80 para apoyo de cabio esp: 3.2 mm
VIGA TUBO ESTRUCTURAL 80 x 160 ESP: 3.2 mm PEND 12%


TIPOLOGIA 1A1-1B1-1B2-2A

<b>PLANO NO APTO PARA CONSTRUCCION</b>		
<small>EL PRESENTE PLANO ES INDICATIVO, LA CONTRATISTA CONFECIONARA LOS PLANOS DEFINITIVOS, QUE DEBERAN SER APROBADOS POR LA DIRECCION DE OBRAS. EL PLANO PRESENTADO POR LA CONTRATISTA ESTARA EN UN TODO DE ACUERDO CON LA NORMATIVA REGISTRE. TODAS LAS MEDIDAS Y NIVELES SE VERIFICARAN EN OBRA POR EL CONTRATISTA. TODOS LOS DETALLES CONSTRUCTIVOS SERAN COORDINADOS Y COMPROBADOS EN OBRA.</small>		
Revisión	Fecha	Descripción

	Secretaría de Obras Públicas	Subsecretaría de Planificación y Coord. Territorial de la Obra Pública	Dirección Nacional de Arquitectura
Obra: CENTRO DE PRIMERA INFANCIA - TIPOLOGIA CENTRO - ESQUINA - 12x25 metros			Plano N°
Plano: CANALETA DE HORMIGÓN ARMADO + MURO MEDIANERO			D01- v2
Fecha: _____			Escala: 1:2
Revisó: _____			

# 1 DETALLE CUBIERTA EN PATIO

Escala 1:10

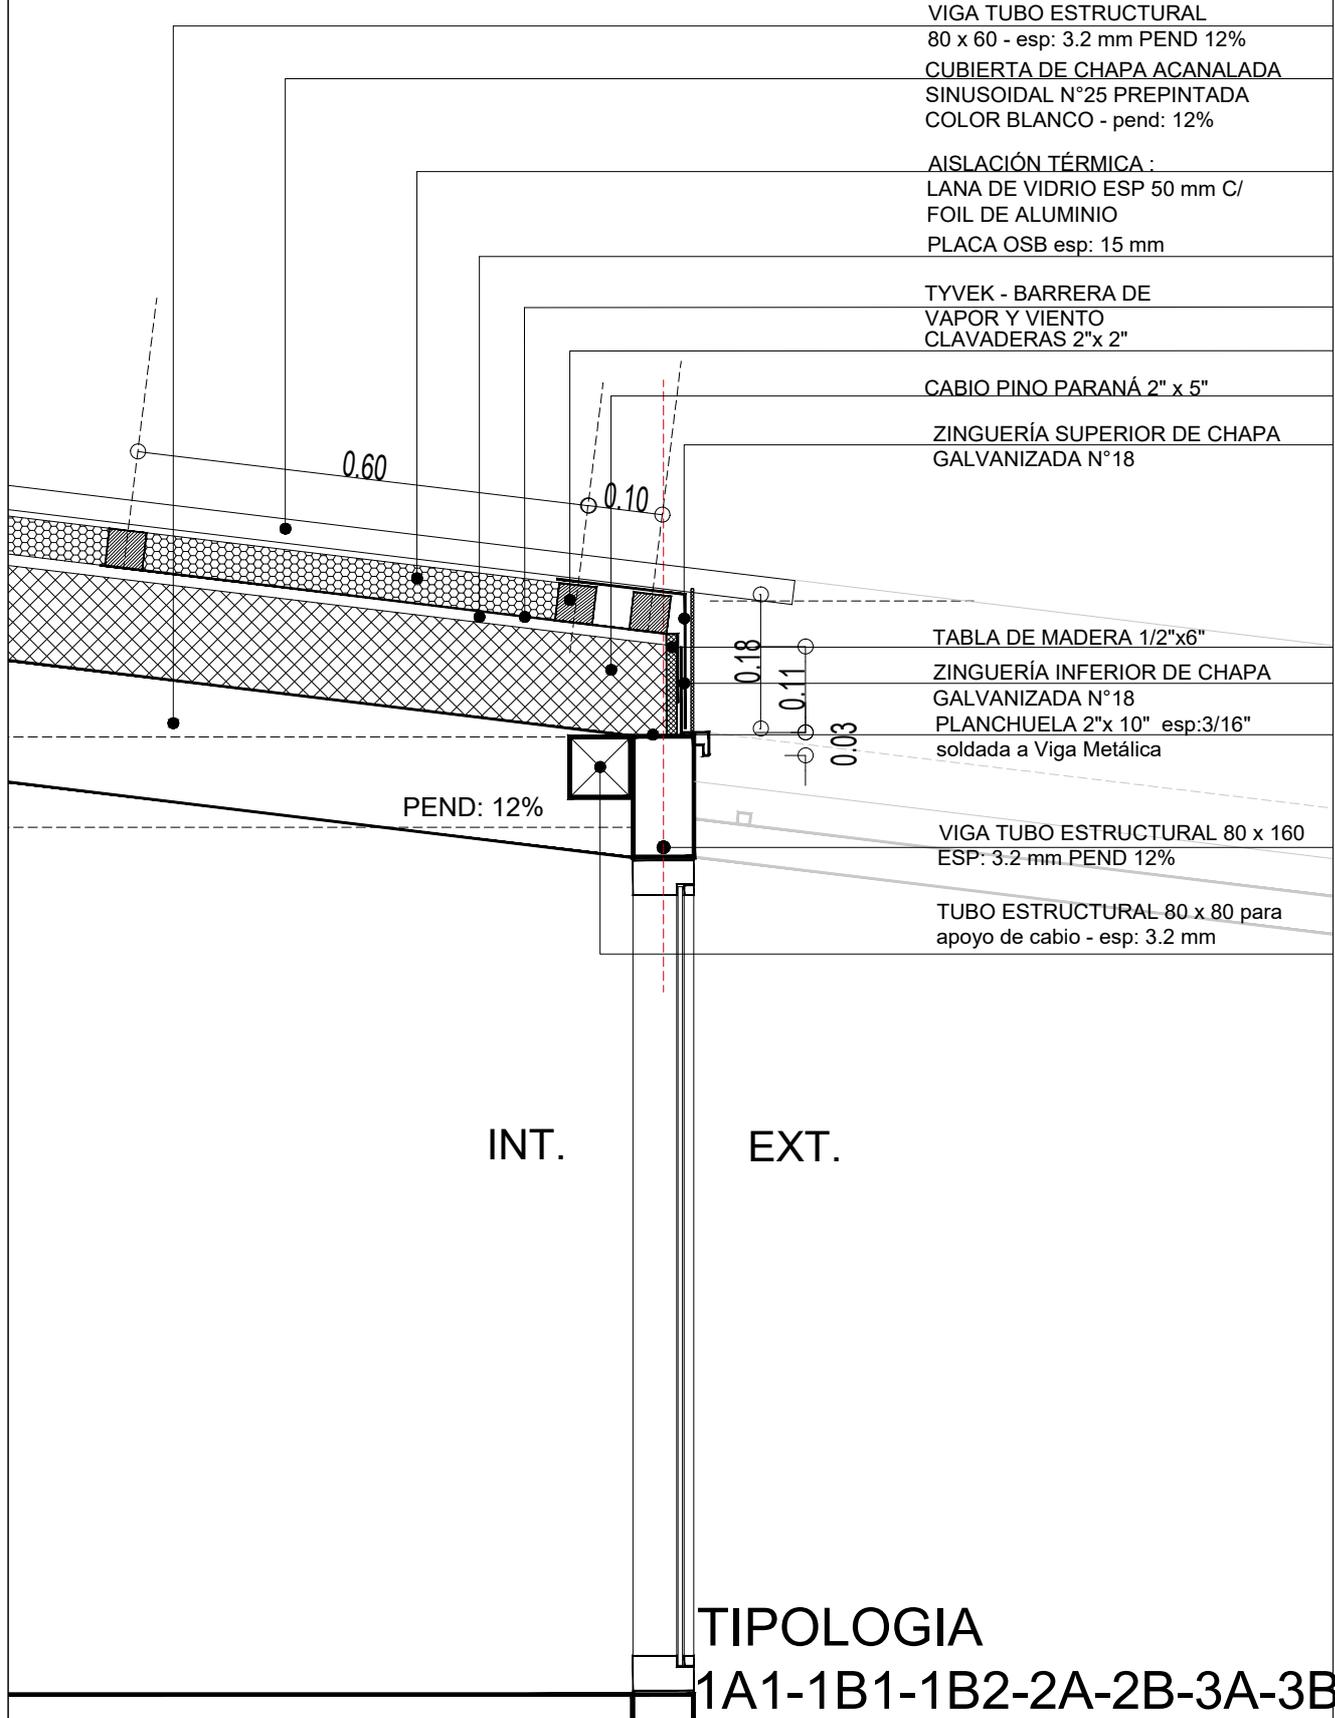

- VIGA TUBO ESTRUCTURAL  
80 x 60 - esp: 3.2 mm PEND 12%
- CUBIERTA DE CHAPA ACANALADA  
SINUSOIDAL N°25 PREPINTADA  
COLOR BLANCO - pend: 12%
- AISLACIÓN TÉRMICA :  
LANA DE VIDRIO ESP 50 mm C/  
FOIL DE ALUMINIO  
PLACA OSB esp: 15 mm
- TYVEK - BARRERA DE  
VAPOR Y VIENTO  
CLAVADERAS 2"x 2"
- CABIO PINO PARANÁ 2" x 5"
- ZINGUERÍA SUPERIOR DE CHAPA  
GALVANIZADA N°18
- TABLA DE MADERA 1/2"x6"
- ZINGUERÍA INFERIOR DE CHAPA  
GALVANIZADA N°18  
PLANCHUELA 2"x 10" esp:3/16"  
soldada a Viga Metálica
- VIGA TUBO ESTRUCTURAL 80 x 160  
ESP: 3.2 mm PEND 12%
- TUBO ESTRUCTURAL 80 x 80 para  
apoyo de cabio - esp: 3.2 mm

**PLANO NO APTO PARA CONSTRUCCION**

EL PRESENTE PLANO ES INDICATIVO, LA CONTRATISTA CONFECCIONARA LOS PLANOS DEFINITIVOS, QUE DEBERAN SER APROBADOS POR LA INSPECCION DE OBRA. EL PLANO PRESENTADO POR LA CONTRATISTA ESTARA EN UN TODO DE ACUERDO CON LA NORMATIVA VIGENTE.  
TODAS LAS MEDIDAS Y NIVELES SE VERIFICARAN EN OBRA POR EL CONTRATISTA.  
TODOS LOS DETALLES CONSTRUCTIVOS SERAN COORDINADOS Y COMPATIBILIZADOS EN OBRA

Revisión	Fecha	Descripción



**Ministerio de  
Obras Públicas  
Argentina**

**Secretaría de  
Obras Públicas**

Subsecretaría de Planificación  
y Coord. Territorial de la Obra Pública

Dirección Nacional  
de Arquitectura

Obra: CENTRO DE PRIMERA INFANCIA- TIP.CENTRO-ESQUINA SIN MEDIANERA - 12X25 m

Plano: DETALLE D3 - ENCUENTRO CUBIERTA


Fecha: \_\_\_\_\_ Escala: 1:10 Revisó: \_\_\_\_\_

Plano N°  
**D03-v2**

1

# ENCUENTRO CUBIERTA CARPINTERÍA

Escala 1:10

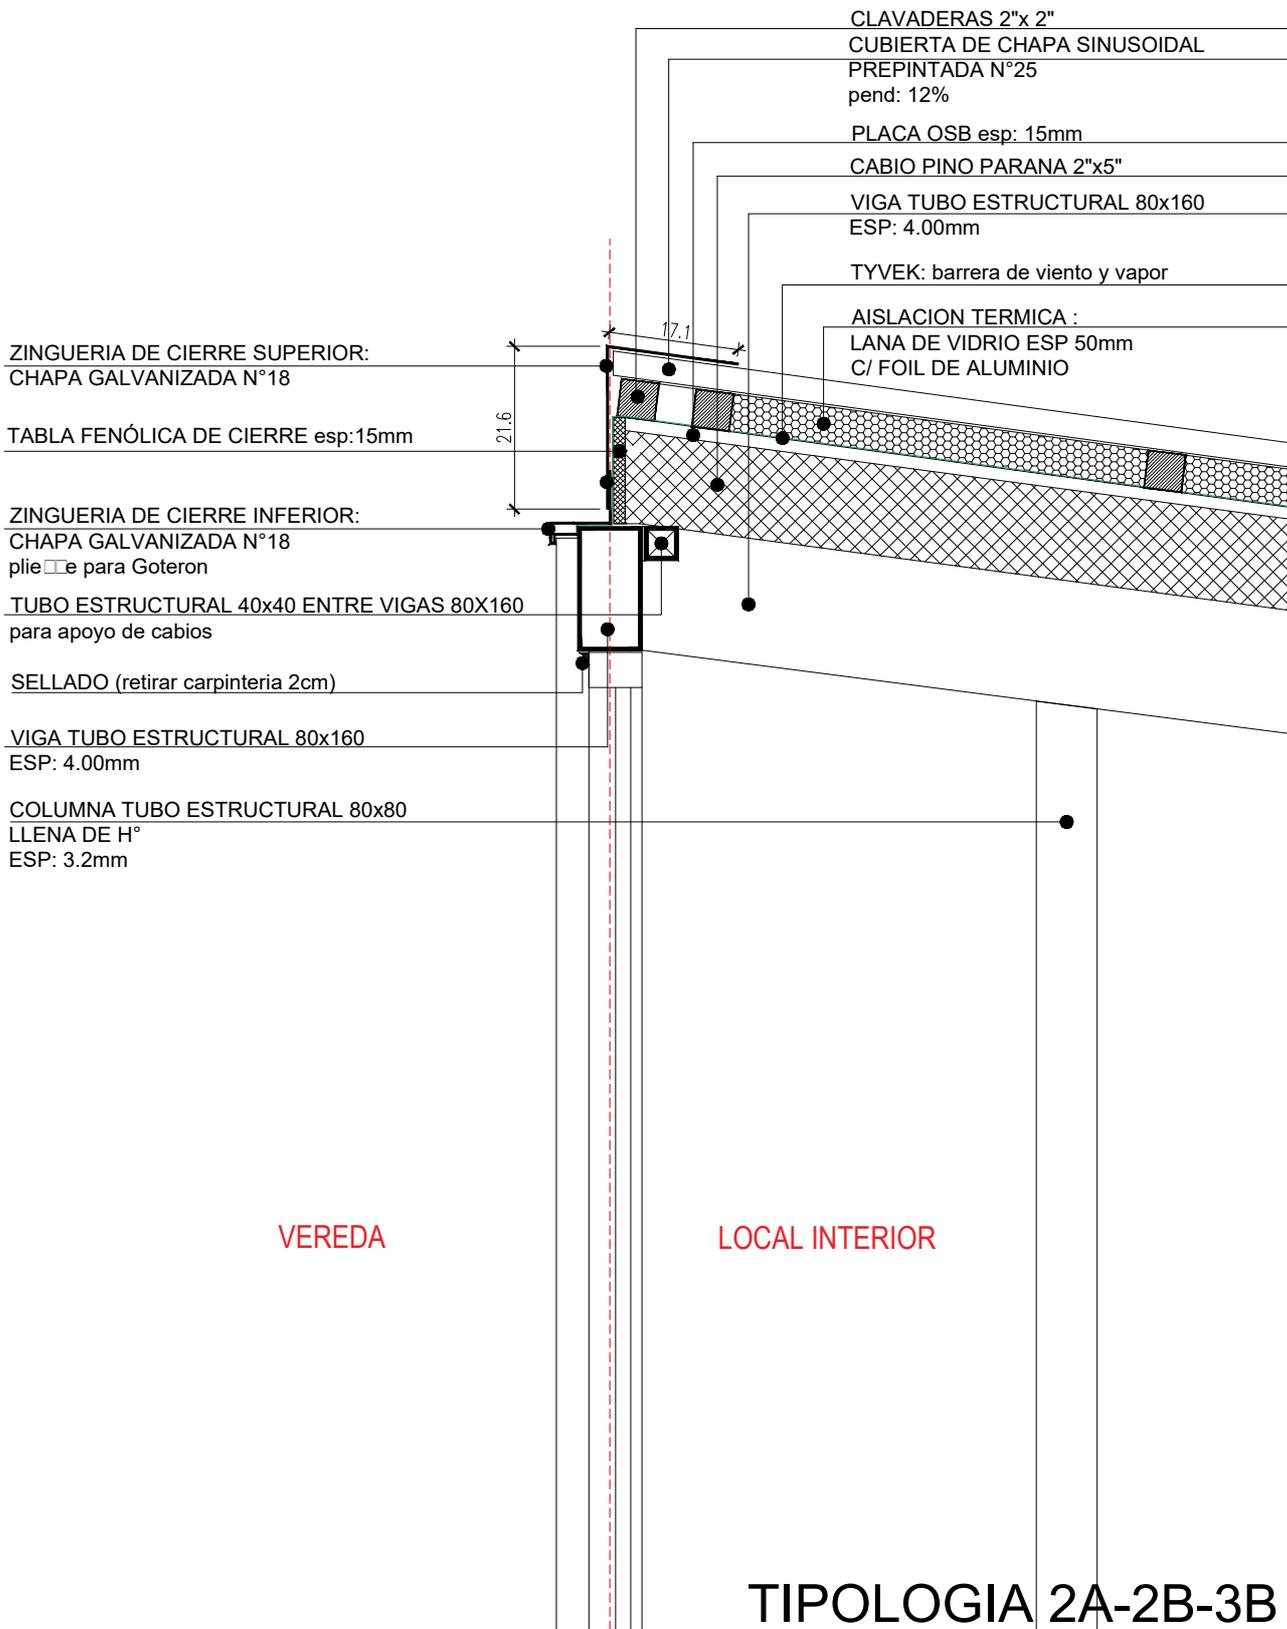

ZINGUERIA DE CIERRE SUPERIOR:  
CHAPA GALVANIZADA N°18

TABLA FENÓLICA DE CIERRE esp:15mm

ZINGUERIA DE CIERRE INFERIOR:  
CHAPA GALVANIZADA N°18  
pliegue para Goteron

TUBO ESTRUCTURAL 40x40 ENTRE VIGAS 80X160  
para apoyo de cabios

SELLADO (retirar carpinteria 2cm)

VIGA TUBO ESTRUCTURAL 80x160  
ESP: 4.00mm

COLUMNA TUBO ESTRUCTURAL 80x80  
LLENA DE H°  
ESP: 3.2mm

CLAVADERAS 2"x 2"

CUBIERTA DE CHAPA SINUSOIDAL  
PREPINTADA N°25  
pend: 12%

PLACA OSB esp: 15mm

CABIO PINO PARANA 2"x5"

VIGA TUBO ESTRUCTURAL 80x160  
ESP: 4.00mm

TYVEK: barrera de viento y vapor

AISLACION TERMICA :  
LANA DE VIDRIO ESP 50mm  
C/ FOIL DE ALUMINIO

VEREDA

LOCAL INTERIOR

TIPOLOGIA 2A-2B-3B

**PLANO NO APTO PARA CONSTRUCCION**

EL PRESENTE PLANO ES INDICATIVO. LA CONTRATISTA CONFECCIONARA LOS PLANOS DEFINITIVOS, QUE DEBERAN SER APROBADOS POR LA INSPECCION DE OBRA. EL PLANO PRESENTADO POR LA CONTRATISTA ESTARA EN UN TODO DE ACUERDO CON LA NORMATIVA VIGENTE.  
TODAS LAS MEDIDAS Y NIVELES SE VERIFICARAN EN OBRA POR EL CONTRATISTA.  
TODOS LOS DETALLES CONSTRUCTIVOS SERAN COORDINADOS Y COMPATIBILIZADOS EN OBRA

Revisión	Fecha	Descripción



Ministerio de  
Obras Públicas  
Argentina

Secretaría de  
Obras Públicas

Subsecretaría de Planificación  
y Coord. Territorial de la Obra Pública

Dirección Nacional  
de Arquitectura

Obra: CENTRO DE PRIMERA INFANCIA- TIPOLOGIA CENTRO

Plano: ENCUENTRO CUBIERTA (corte por carpintería)

Fecha:

Escala: 1:10

Revisó:


Plano N°

D04- v2

1

# ENCUENTRO CUBIERTA TABIQUE

Escala 1:10

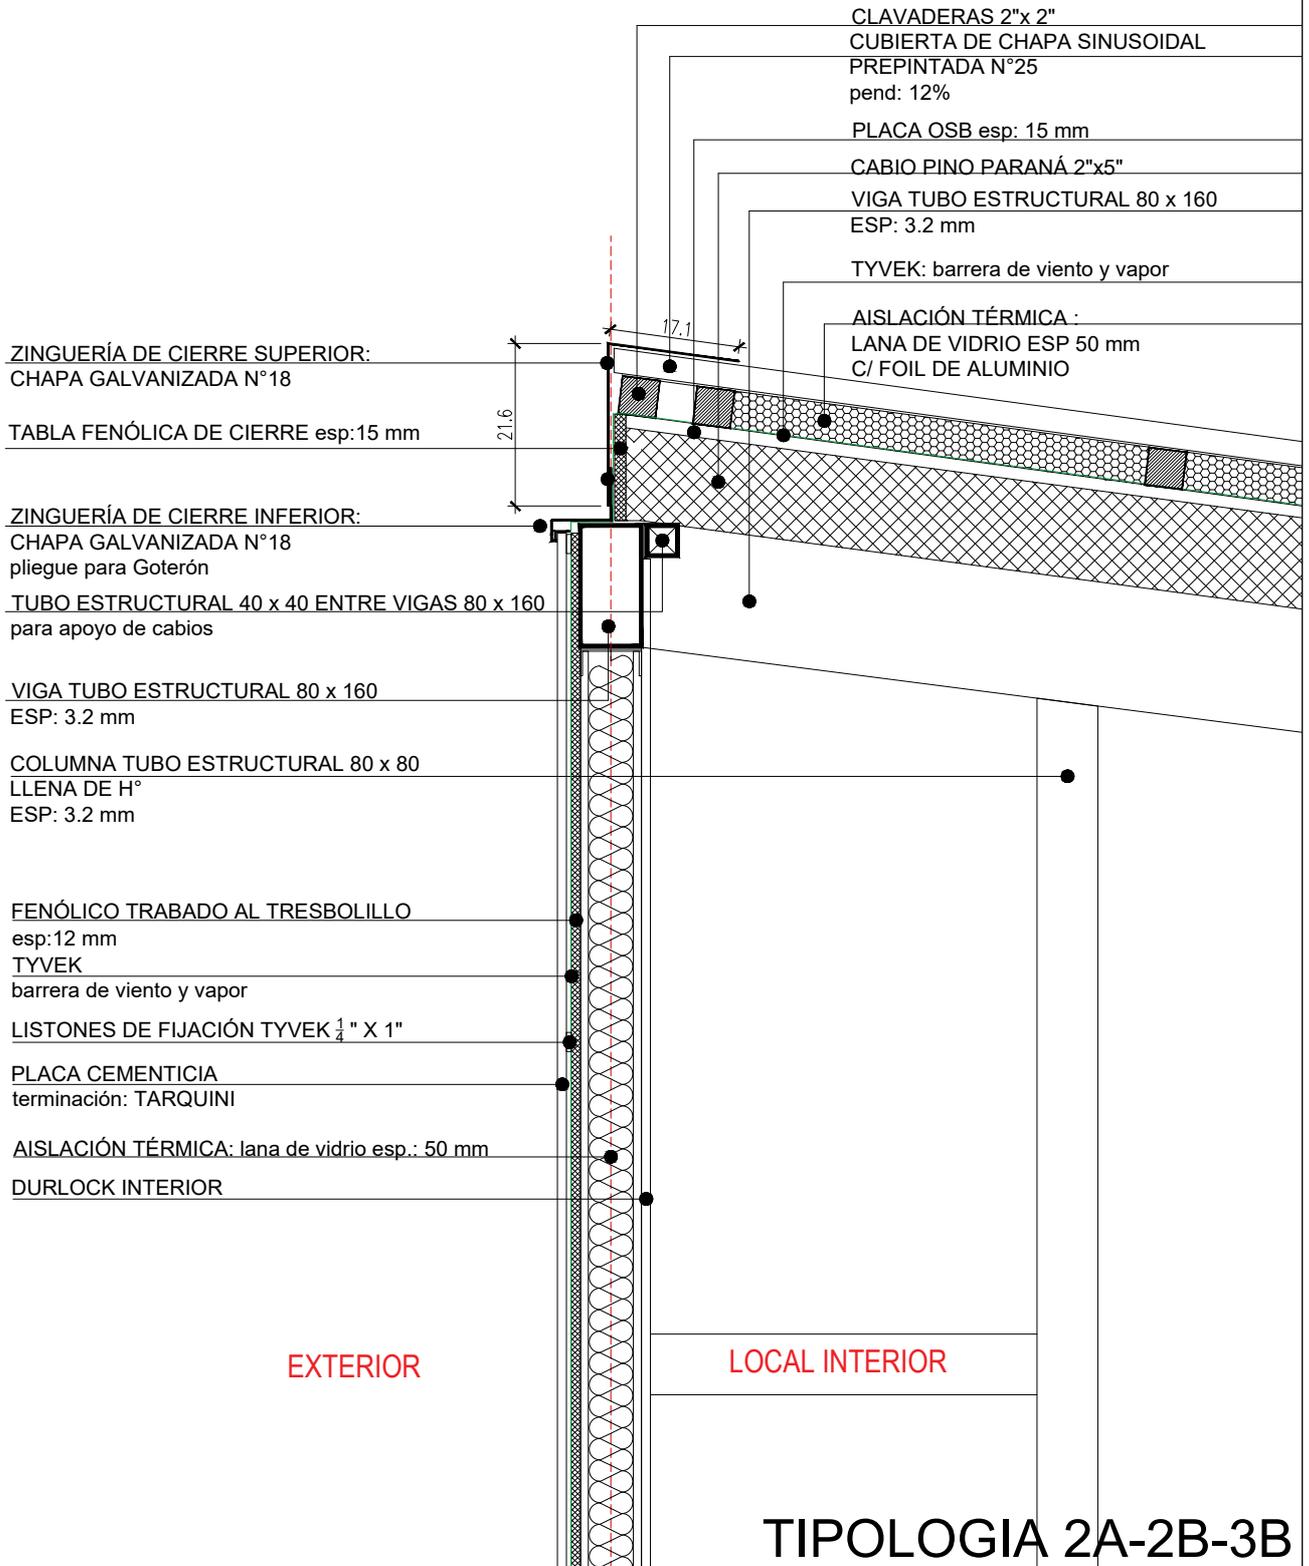

- CLAVADERAS 2"x 2"
- CUBIERTA DE CHAPA SINUSOIDAL PREPINTADA N°25 pend: 12%
- PLACA OSB esp: 15 mm
- CABIO PINO PARANÁ 2"x5"
- VIGA TUBO ESTRUCTURAL 80 x 160 ESP: 3.2 mm
- TYVEK: barrera de viento y vapor
- AISLACIÓN TÉRMICA : LANA DE VIDRIO ESP 50 mm C/ FOIL DE ALUMINIO

ZINGUERÍA DE CIERRE SUPERIOR:  
CHAPA GALVANIZADA N° 18

TABLA FENÓLICA DE CIERRE esp:15 mm

ZINGUERÍA DE CIERRE INFERIOR:  
CHAPA GALVANIZADA N° 18 pliegue para Goterón

TUBO ESTRUCTURAL 40 x 40 ENTRE VIGAS 80 x 160 para apoyo de cabios

VIGA TUBO ESTRUCTURAL 80 x 160 ESP: 3.2 mm

COLUMNA TUBO ESTRUCTURAL 80 x 80 LLENA DE H° ESP: 3.2 mm

FENÓLICO TRABADO AL TRESBOLILLO esp:12 mm

TYVEK barrera de viento y vapor

LISTONES DE FIJACIÓN TYVEK ¼ " X 1"

PLACA CEMENTICIA terminación: TARQUINI

AISLACIÓN TÉRMICA: lana de vidrio esp.: 50 mm

DURLOCK INTERIOR

EXTERIOR

LOCAL INTERIOR

TIPOLOGIA 2A-2B-3B

**PLANO NO APTO PARA CONSTRUCCION**

EL PRESENTE PLANO ES INDICATIVO. LA CONTRATISTA CONFECCIONARA LOS PLANOS DEFINITIVOS, QUE DEBERAN SER APROBADOS POR LA INSPECCION DE OBRA. EL PLANO PRESENTADO POR LA CONTRATISTA ESTARA EN UN TODO DE ACUERDO CON LA NORMATIVA VIGENTE. TODAS LAS MEDIDAS Y NIVELES SE VERIFICARAN EN OBRA POR EL CONTRATISTA. TODOS LOS DETALLES CONSTRUCTIVOS SERAN COORDINADOS Y COMPATIBILIZADOS EN OBRA

Revisión	Fecha	Descripción



Ministerio de Obras Públicas Argentina

Secretaría de Obras Públicas

Subsecretaría de Planificación y Coord. Territorial de la Obra Pública

Dirección Nacional de Arquitectura

Obra: CENTRO DE PRIMERA INFANCIA- TIPOLOGIA CENTRO

Plano: ENCUENTRO CUBIERTA (corte por carpintería)

Fecha:

Escala: 1:10


Revisó:

Plano N°

D04b- v2

**1 TABIQUE-PISO-CORDÓN H°A°**

Escala 1:10

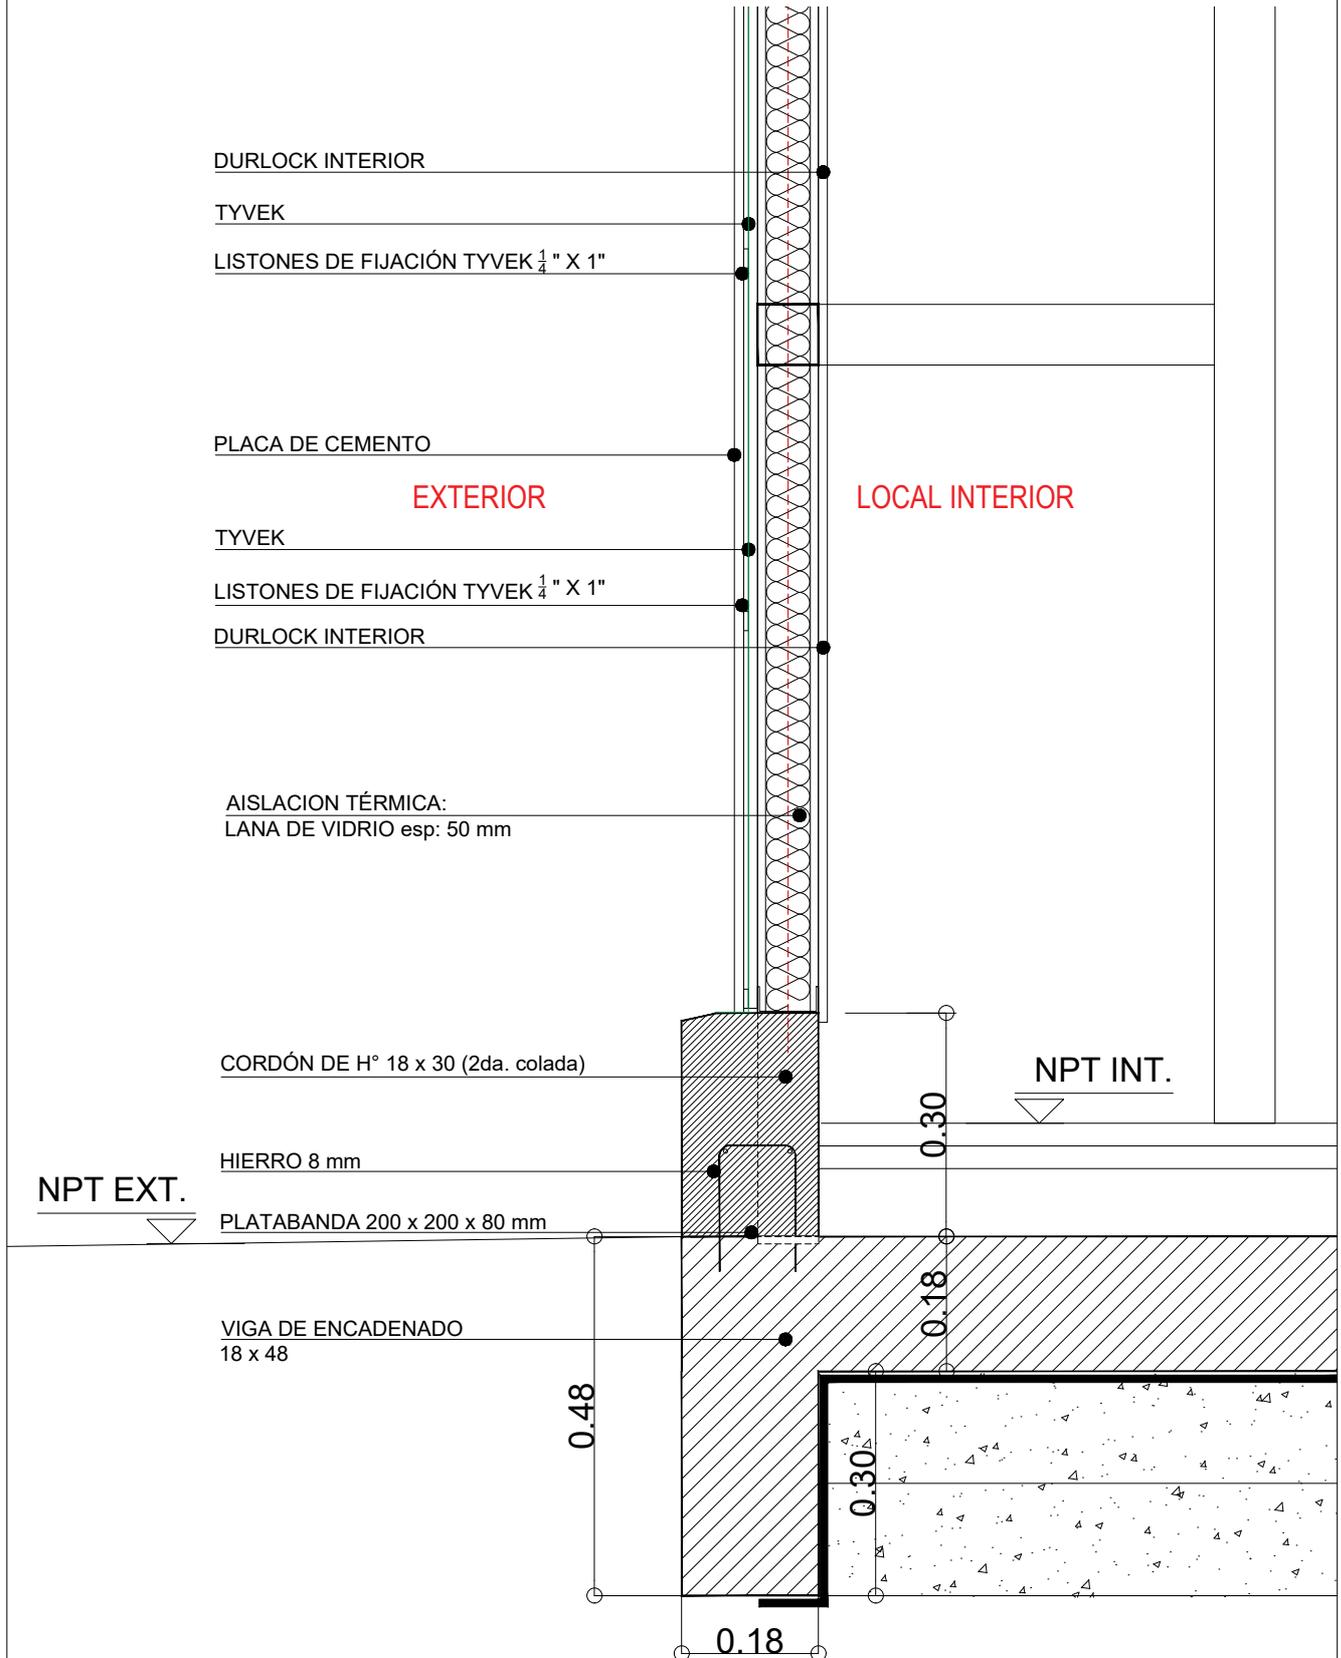

**TIPOLOGIA 1A1-1B1-1B2-2A-2B-3A-3B**

PLANO NO APTO PARA CONSTRUCCION			<b>Ministerio de Obras Públicas Argentina</b>			<b>Secretaría de Obras Públicas</b>	Subsecretaría de Planificación y Coord. Territorial de la Obra Pública	Dirección Nacional de Arquitectura
EL PRESENTE PLANO ES INDICATIVO. LA CONTRATISTA CONFECCIONARA LOS PLANOS DEFINITIVOS, QUE DEBERAN SER APROBADOS POR LA INSPECCION DE OBRA. EL PLANO PRESENTADO POR LA CONTRATISTA ESTARA EN UN TODO DE ACUERDO CON LA NORMATIVA VIGENTE. TODAS LAS MEDIDAS Y NIVELES SE VERIFICARAN EN OBRA POR EL CONTRATISTA. TODOS LOS DETALLES CONSTRUCTIVOS SERAN COORDINADOS Y COMPATIBILIZADOS EN OBRA			Obra: CENTRO DE PRIMERA INFANCIA- TIPOLOGIA CENTRO Plano: ENCUENTRO CON PISO (corte por muro)				Plano N° <b>D04c- v2</b>	
Revisión	Fecha	Descripción	Fecha:	Escala: 1:10	Revisó:			

# 1 TABIQUE-VENTANA-VIGUETAS

Escala 1:10

**MURO:**  
 PLACA CEMENTICIA (EXT)  
 PLACA DE ROCA DE YESO (INT)  
 AISLACIÓN TÉRMICA: LANA DE VIDRIO ESP: 50 mm

**COLUMNA TUBO ESTRUCTURAL 80 x 80**  
 LLENA DE H°  
 ESP: 3.2 mm

**VIGA TUBO ESTRUCTURAL 80 x 80**  
 ESP: 3.2 mm

**SELLADO**

**PLEGADO**  
 CHAPA B G16  
 FIJADA

**VIGUETA PRETENSADA**  
 DE H°. CORTE DE NERVIOS PARA  
 SUJECIÓN. (8.00 cm)


**AISLACIÓN TÉRMICA:**  
 LANA DE VIDRIO esp: 50 mm

**SUPER KLAUKOL**  
 PEGADO EN TODA LA SUPERFICIE  
 DE LA VIGUETA **EXTERIOR**

**DURLOCK INTERIOR**

**TYVEK**

**LISTONES DE FIJACIÓN TYVEK 1/4" X 1"**

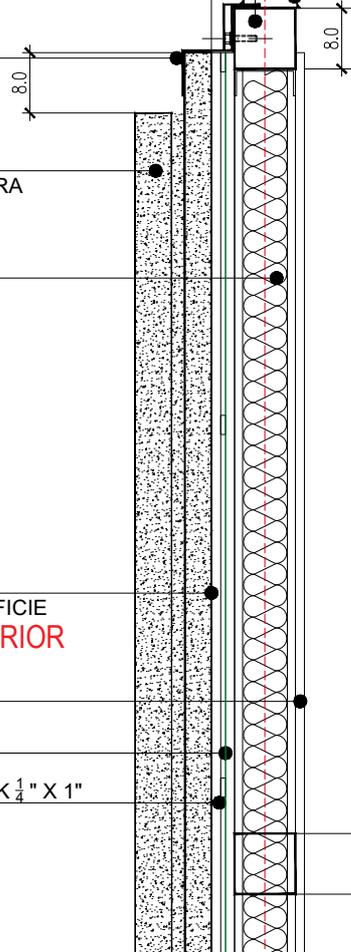

## TIPOLOGIA 2A-2B

**PLANO NO APTO PARA CONSTRUCCION**

EL PRESENTE PLANO ES INDICATIVO. LA CONTRATISTA CONFECCIONARA LOS PLANOS DEFINITIVOS, QUE DEBERAN SER APROBADOS POR LA INSPECCION DE OBRA. EL PLANO PRESENTADO POR LA CONTRATISTA ESTARA EN UN TODO DE ACUERDO CON LA NORMATIVA VIGENTE.  
 TODAS LAS MEDIDAS Y NIVELES SE VERIFICARAN EN OBRA POR EL CONTRATISTA.  
 TODOS LOS DETALLES CONSTRUCTIVOS SERAN COORDINADOS Y COMPATIBILIZADOS EN OBRA

Revisión	Fecha	Descripción



Ministerio de  
 Obras Públicas  
 Argentina

Secretaría de  
 Obras Públicas

Subsecretaría de Planificación  
 y Coord. Territorial de la Obra Pública

Dirección Nacional  
 de Arquitectura

Obra: CENTRO DE PRIMERA INFANCIA- TIPOLOGIA CENTRO

Plano: DETALLE TABIQUE+VIGUETAS

Fecha:

Escala: 1:10

Revisó:

Plano N°

D05- v2

# 1 TABIQUE-VIGUETAS (superior)

Escala 1:10

PLACA CEMENTICIA  
terminación: TARQUINI  
TYVEK

LISTONES DE FIJACIÓN TYVEK 1/4" X 1"

DURLOCK INTERIOR

AISLACIÓN TÉRMICA:  
LANA DE VIDRIO esp: 50 mm

COLUMNA TUBO ESTRUCTURAL 80 x 80  
LLENA DE H°  
ESP: 3.2 mm

VIGA TUBO ESTRUCTURAL 80 x 80  
ESP: 3.2 mm

SELLADO

PLEGADO CHAPA B G16  
FIJADA con tornillo plano

VIGUETA PRETENSADA  
DE H°. CORTE DE NERVIOS PARA  
SUJECIÓN. (8.00 cm)

EXTERIOR

LOCAL INTERIOR

SUPER KLAUKOL  
PEGADO EN TODA LA SUPERFICIE  
DE LA VIGUETA

DURLOCK INTERIOR

TYVEK

LISTONES DE FIJACIÓN TYVEK 1/4" X 1"

## TIPOLOGIA 2A-2B

### PLANO NO APTO PARA CONSTRUCCION

EL PRESENTE PLANO ES INDICATIVO. LA CONTRATISTA CONFECCIONARA LOS PLANOS DEFINITIVOS, QUE DEBERAN SER APROBADOS POR LA INSPECCION DE OBRA. EL PLANO PRESENTADO POR LA CONTRATISTA ESTARA EN UN TODO DE ACUERDO CON LA NORMATIVA VIGENTE.  
TODAS LAS MEDIDAS Y NIVELES SE VERIFICARAN EN OBRA POR EL CONTRATISTA.  
TODOS LOS DETALLES CONSTRUCTIVOS SERAN COORDINADOS Y COMPATIBILIZADOS EN OBRA

Revisión	Fecha	Descripción



Ministerio de  
Obras Públicas  
Argentina

Secretaría de  
Obras Públicas

Subsecretaría de Planificación  
y Coord. Territorial de la Obra Pública

Dirección Nacional  
de Arquitectura

Obra: CENTRO DE PRIMERA INFANCIA- TIPOLOGIA CENTRO

Plano: VIGUETAS FRENTE

Fecha:


Escala: 1:10

Revisó:

Plano N°

D05b- v2

**1 TABIQUE-VIGUETA-CORDÓN H°A°**  
Escala 1:10

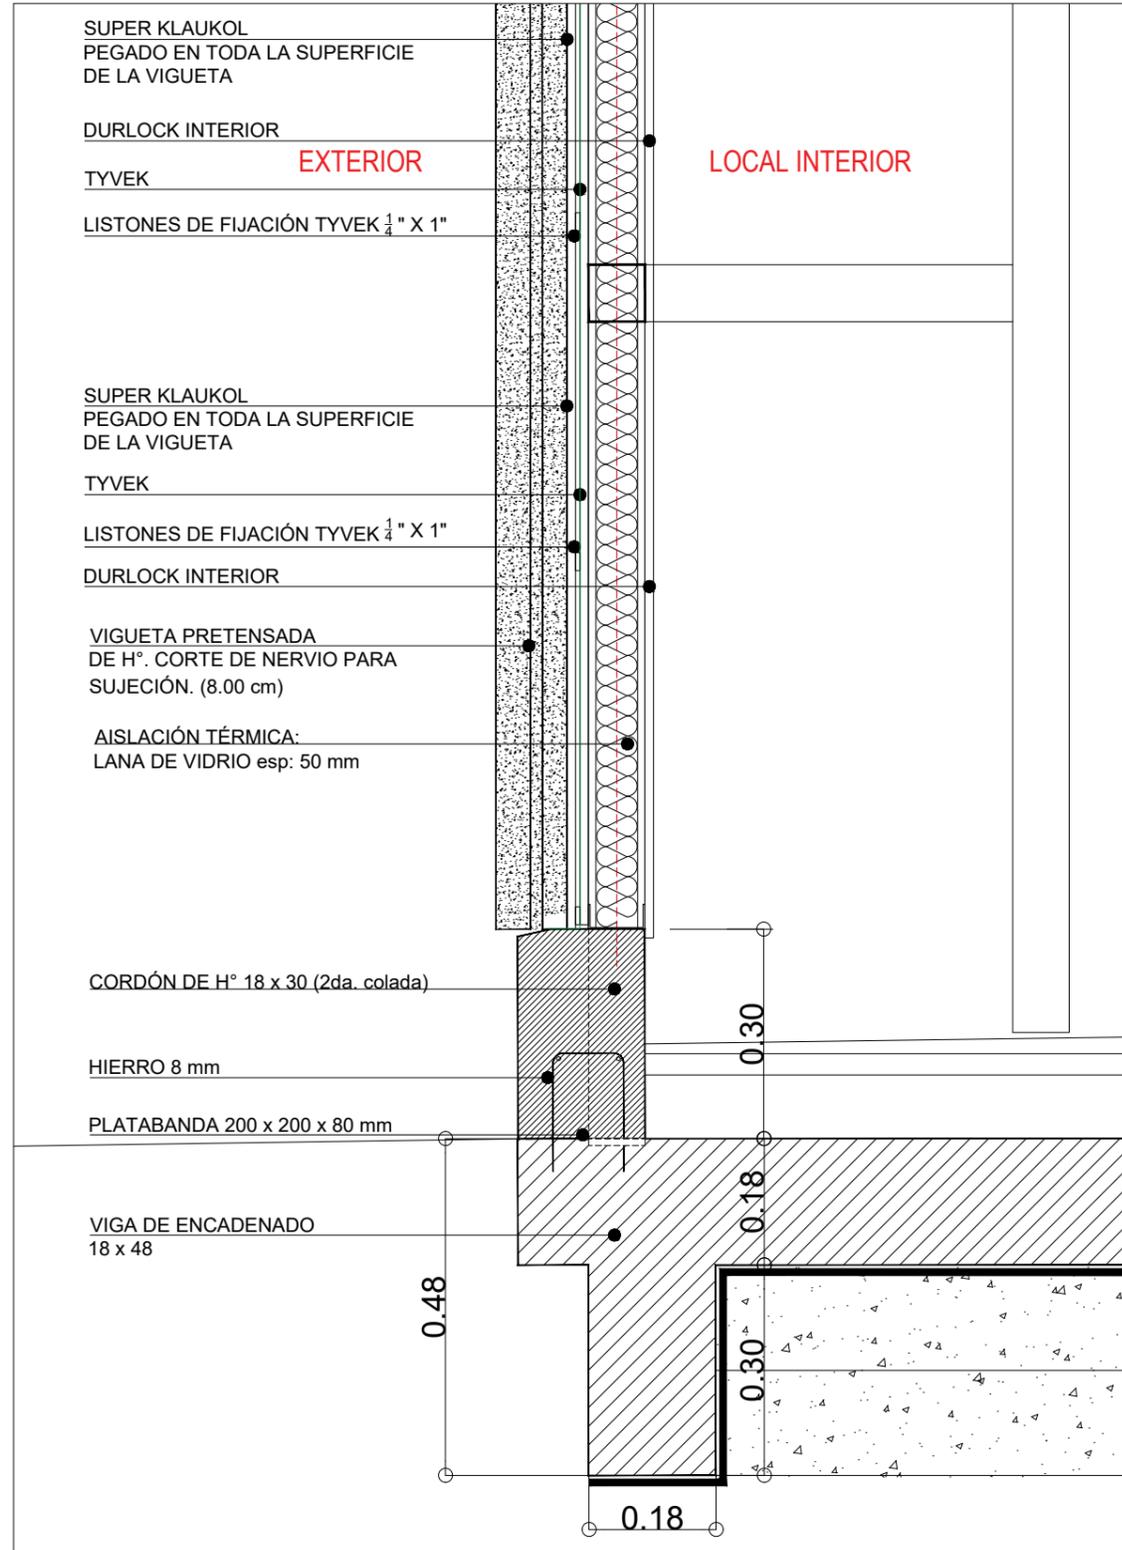

**2 FOTOS DE OBRA**  
Escala S/E




**TIPOLOGIA 2A-2B**

<b>PLANO NO APTO PARA CONSTRUCCION</b>			 <b>Ministerio de Obras Públicas Argentina</b>		<b>Secretaría de Obras Públicas</b>	<b>Subsecretaría de Planificación y Coord. Territorial de la Obra Pública</b>	<b>Dirección Nacional de Arquitectura</b>
<small>EL PRESENTE PLANO ES INDICATIVO. LA CONTRATISTA CONFECCIONARA LOS PLANOS DEFINITIVOS, QUE DEBERAN SER APROBADOS POR LA INSPECCION DE OBRA. EL PLANO PRESENTADO POR LA CONTRATISTA ESTARA EN UN TODO DE ACUERDO CON LA NORMATIVA VIGENTE. TODAS LAS MEDIDAS Y NIVELES SE VERIFICARAN EN OBRA POR EL CONTRATISTA. TODOS LOS DETALLES CONSTRUCTIVOS SERAN COORDINADOS Y COMPATIBILIZADOS EN OBRA.</small>							
Revision	Fecha	Descripcion	Obra: CENTRO DE PRIMERA INFANCIA- TIPOLOGIA CENTRO			Plano N°	
			Plano: ZOCALO DE HORMIGON - VIGUETAS EN FRENTE			D06- v2	
			Fecha:	Escala: 1:10	Revisó:		

# 1 ALERO EXTERIOR ACCESO

Escala 1:10

- ZINGUERÍA DE CIERRE:  
CHAPA GALVANIZADA N°18, pliegue para Goterón  
TERCIADO ESP: 3 mm
- CUBIERTA DE CHAPA  
SINUSOIDAL PREPINTADA  
COLOR BLANCO  
pend: 12%
- CLAVADERAS 2"x 2"
- AISLACIÓN TÉRMICA :  
LANA DE VIDRIO ESP 50 mm  
C/ FOIL DE ALUMINIO  
PLACA OSB esp: 15mm
- CABIO PINO PARANA 2" x 5"
- VIGA TUBO ESTRUCTURAL 80 x 160  
ESP: 3.2 mm

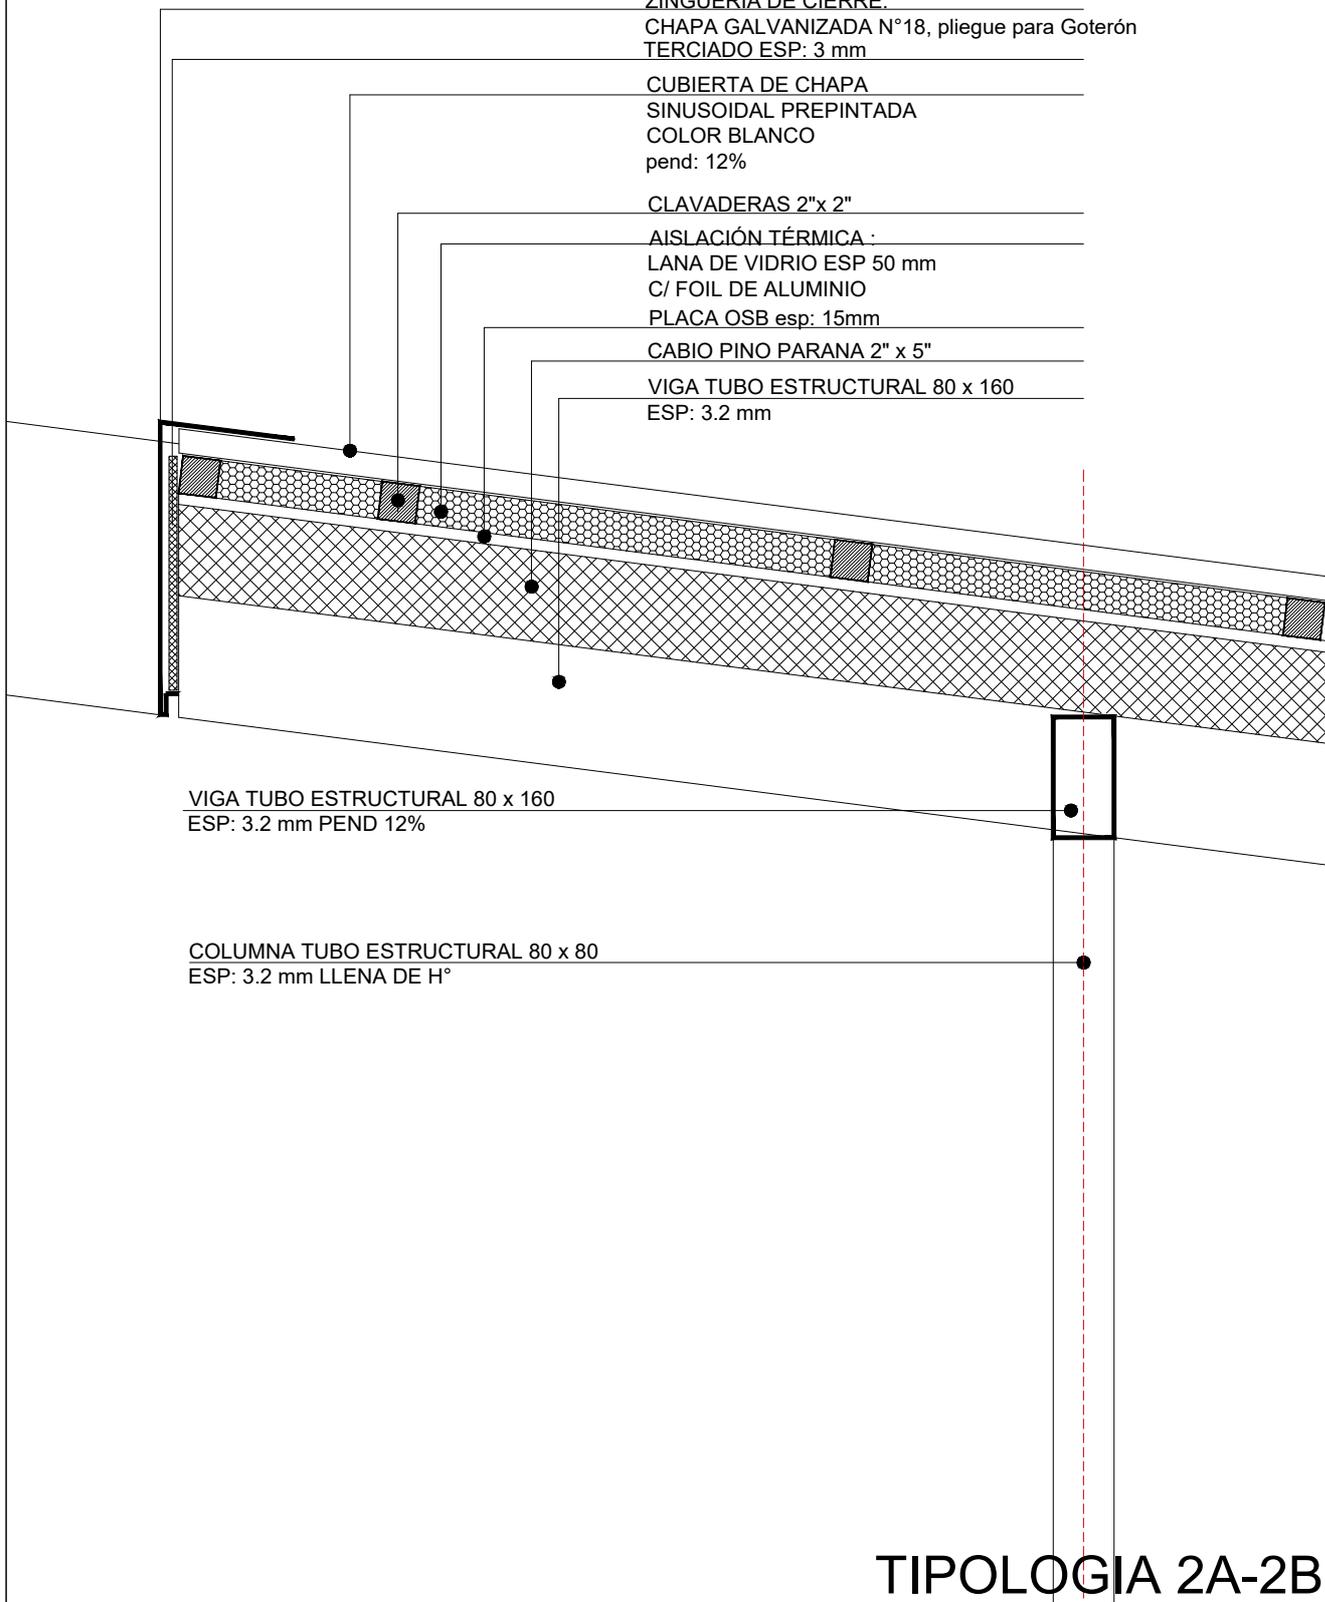

VIGA TUBO ESTRUCTURAL 80 x 160  
ESP: 3.2 mm PEND 12%

COLUMNA TUBO ESTRUCTURAL 80 x 80  
ESP: 3.2 mm LLENA DE H°

## TIPOLOGIA 2A-2B

**PLANO NO APTO PARA CONSTRUCCION**

EL PRESENTE PLANO ES INDICATIVO, LA CONTRATISTA CONFECCIONARA LOS PLANOS DEFINITIVOS, QUE DEBERAN SER APROBADOS POR LA INSPECCION DE OBRA. EL PLANO PRESENTADO POR LA CONTRATISTA ESTARA EN UN TODO DE ACUERDO CON LA NORMATIVA VIGENTE.  
TODAS LAS MEDIDAS Y NIVELES SE VERIFICARAN EN OBRA POR EL CONTRATISTA.  
TODOS LOS DETALLES CONSTRUCTIVOS SERAN COORDINADOS Y COMPATIBILIZADOS EN OBRA

Revisión	Fecha	Descripción



Ministerio de  
Obras Públicas  
Argentina

Secretaría de  
Obras Públicas

Subsecretaría de Planificación  
y Coord. Territorial de la Obra Pública

Dirección Nacional  
de Arquitectura

Obra: CENTRO DE PRIMERA INFANCIA- TIP.CENTRO-ESQUINA SIN MEDIANERA : 12X25 m

Plano: ALERO ACCESO

Fecha:

Escala: 1:10


Revisó:

Plano N°

D07-v2


# 1 CORTE MURO

Escala 1:25

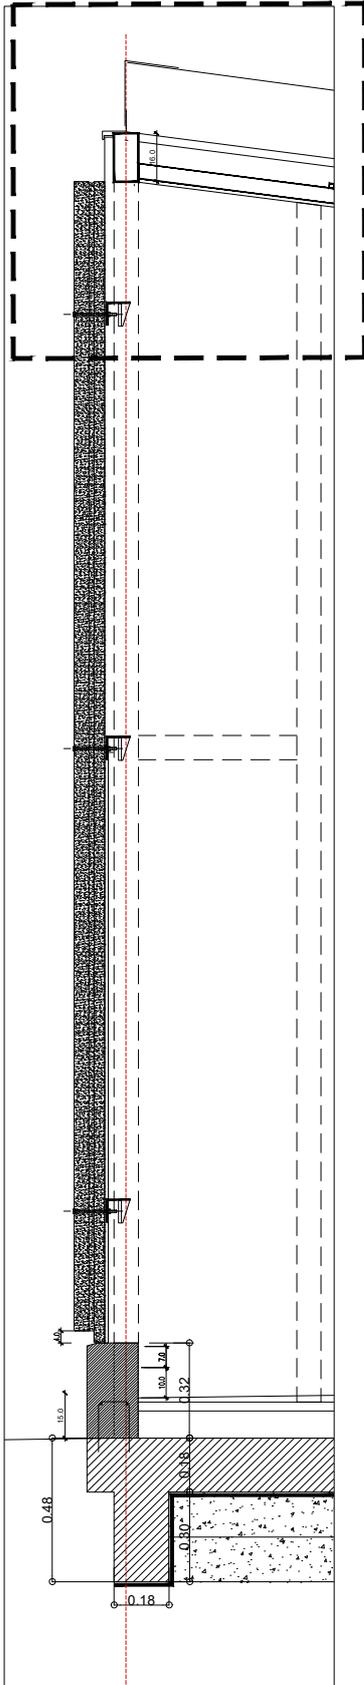

# 2 PATIO-VIGUETA SUPERIOR

Escala 1:10

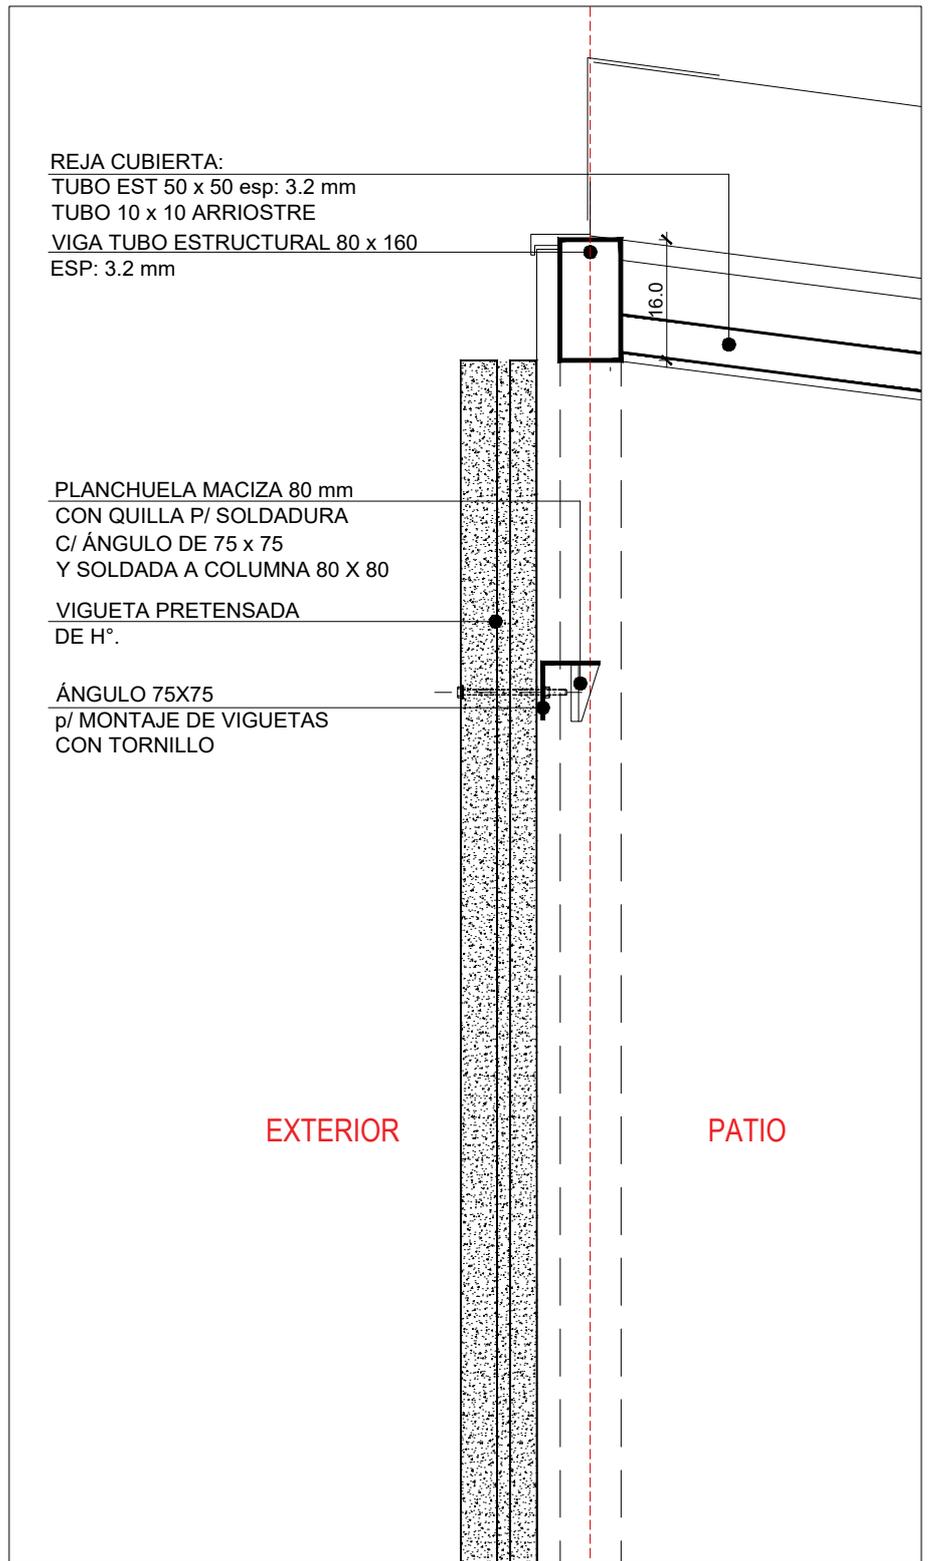

## TIPOLOGIA 2A-2B

**PLANO NO APTO PARA CONSTRUCCION**

EL PRESENTE PLANO ES INDICATIVO, LA CONTRATISTA CONFECCIONARA LOS PLANOS DEFINITIVOS, QUE DEBERAN SER APROBADOS POR LA INSPECCION DE OBRA. EL PLANO PRESENTADO POR LA CONTRATISTA ESTARA EN UN TODO DE ACUERDO CON LA NORMATIVA VIGENTE. TODAS LAS MEDIDAS Y NIVELES SE VERIFICARAN EN OBRA POR EL CONTRATISTA. TODOS LOS DETALLES CONSTRUCTIVOS SERAN COORDINADOS Y COMPATIBILIZADOS EN OBRA

Revisión	Fecha	Descripción



Ministerio de Obras Públicas Argentina

Secretaría de Obras Públicas

Subsecretaría de Planificación y Coord. Territorial de la Obra Pública

Dirección Nacional de Arquitectura

Obra: CENTRO DE PRIMERA INFANCIA -TIPOLOGIA CENTRO

Plano: DETALLE SUJECCION VIGUETA EN PATIOS

Fecha:


Escala: 1:10

Revisó:


Plano N°

D08a- v2


**1 CORTE MURO**  
Escala 1:25

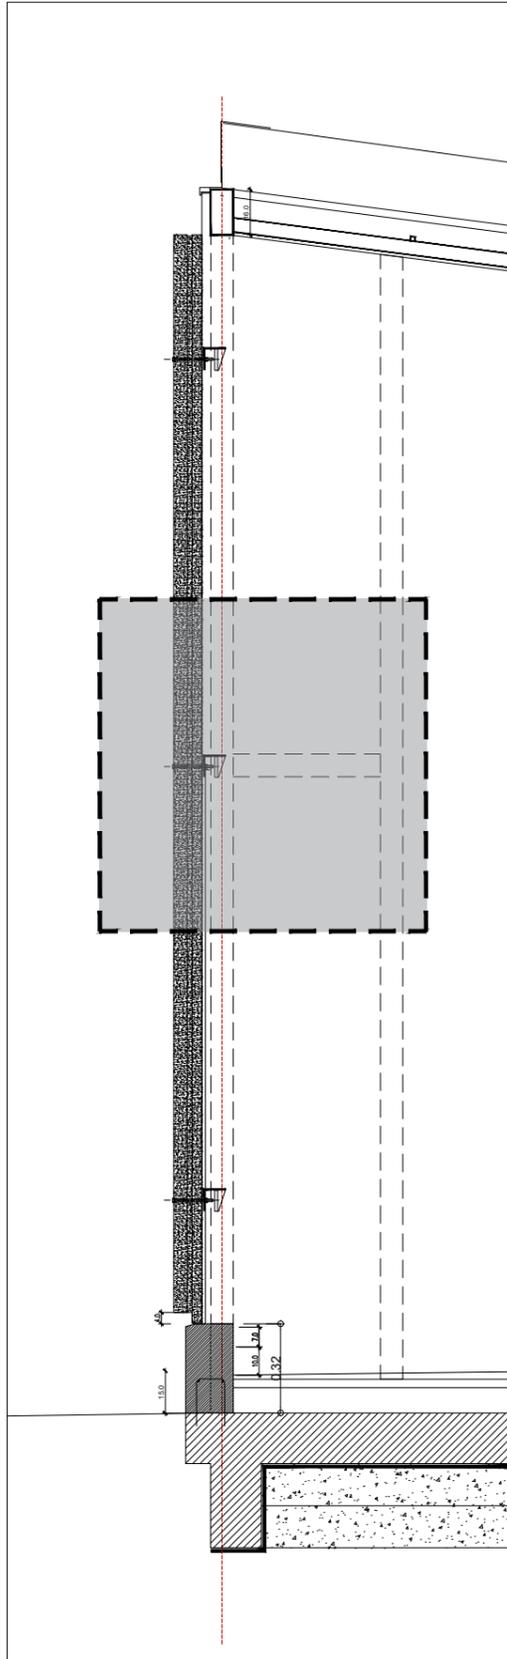

**2 PATIO-VIGUETA MEDIO**  
Escala 1:10

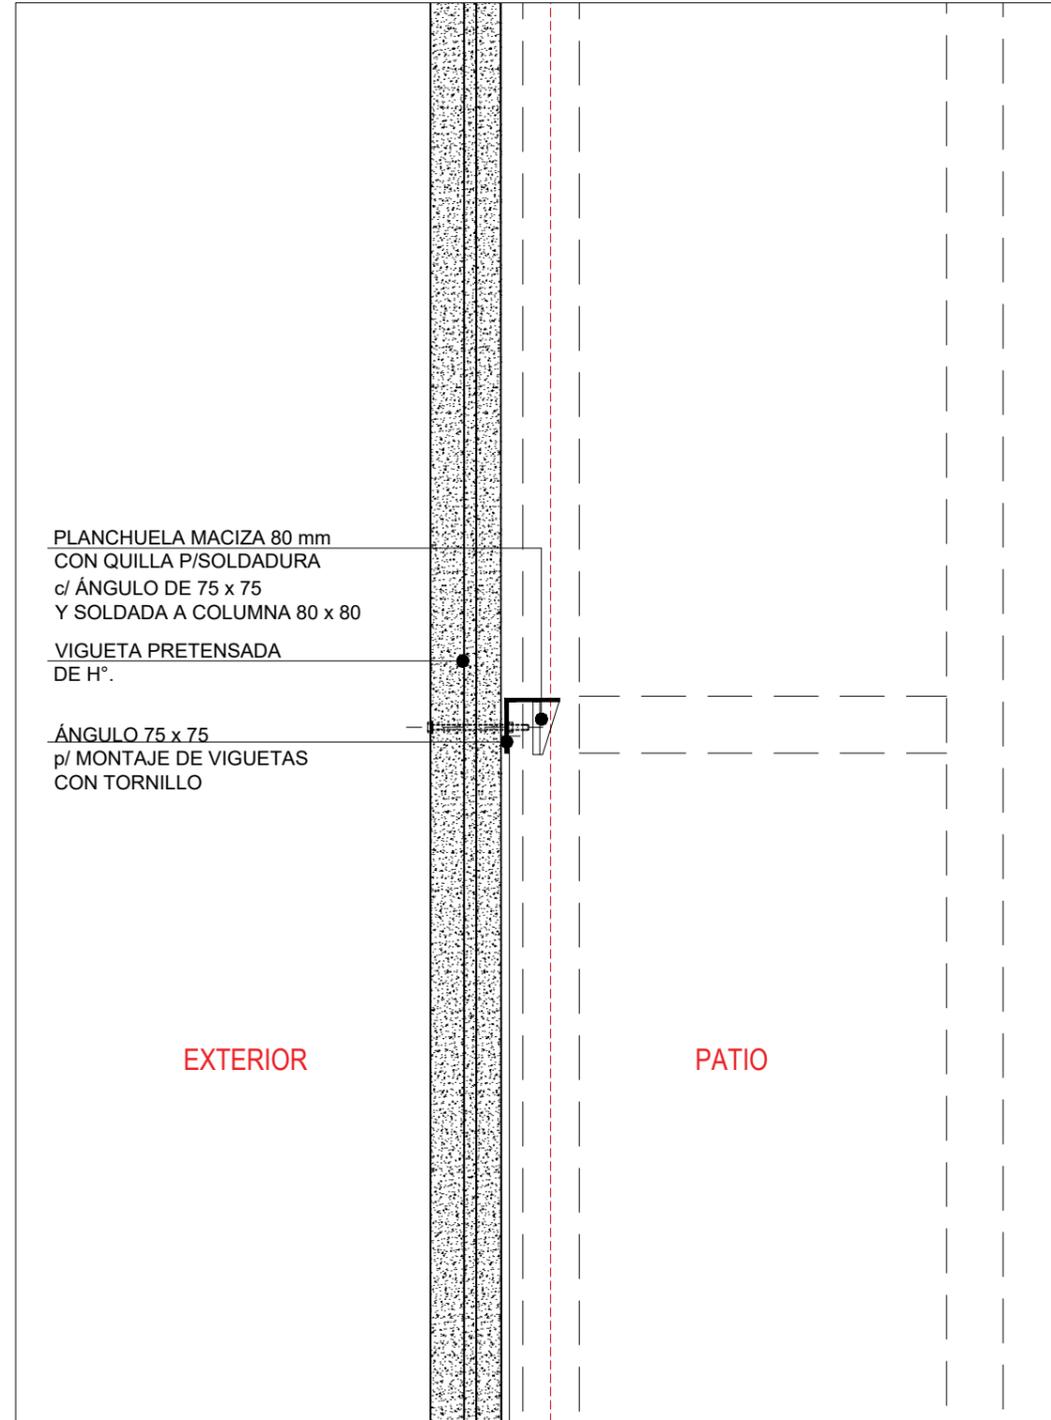

**3 DETALLE**  
Escala 1:5

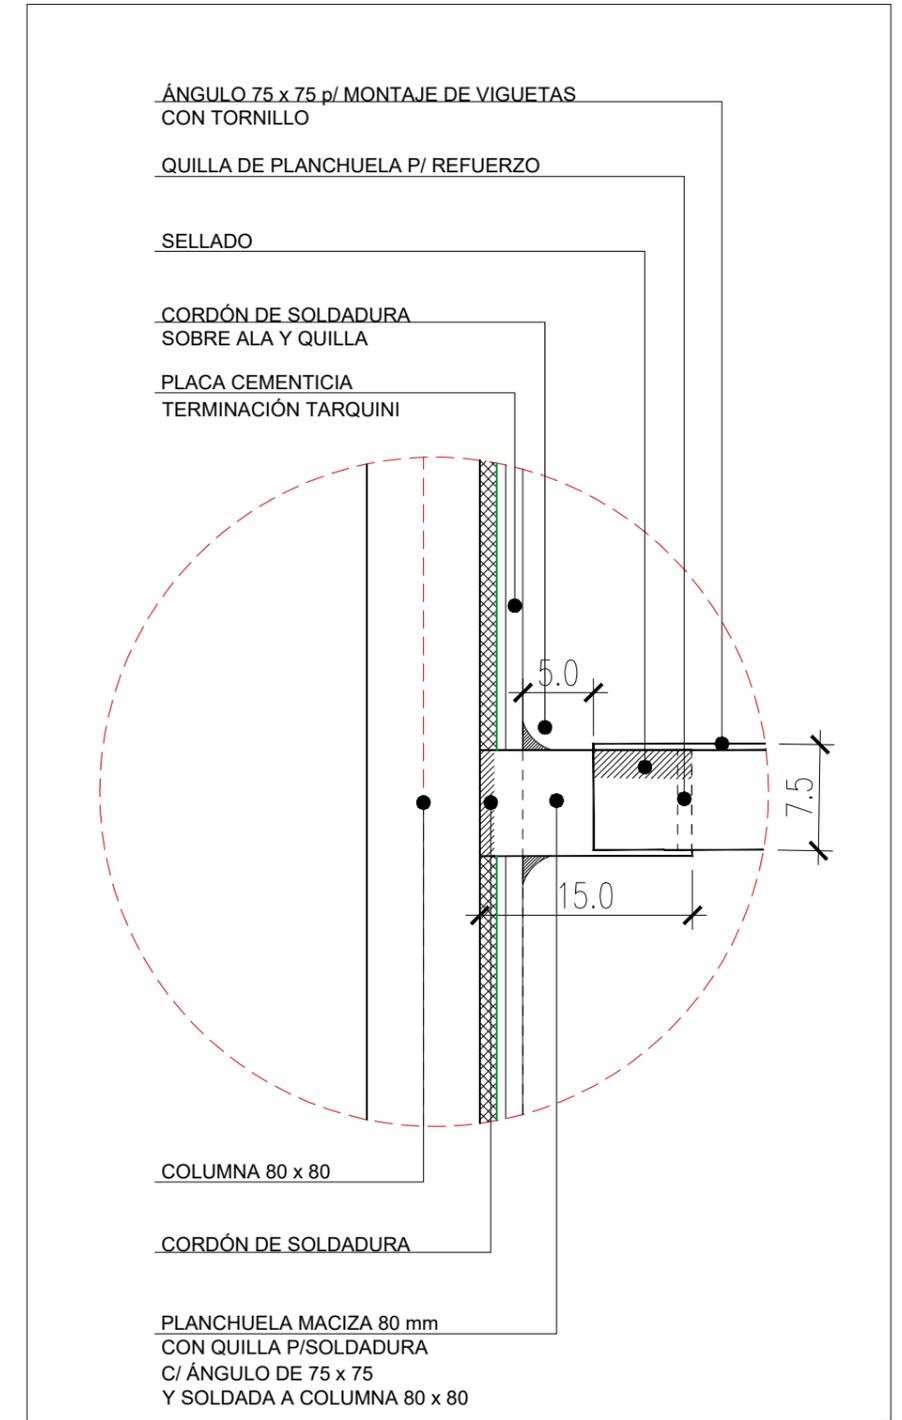

**TIPOLOGIA 2A-2B**

**PLANO NO APTO PARA CONSTRUCCION**

EL PRESENTE PLANO ES INDICATIVO. LA CONTRATISTA CONFECCIONARA LOS PLANOS DEFINITIVOS, QUE DEBERAN SER APROBADOS POR LA INSPECCION DE OBRA. EL PLANO PRESENTADO POR LA CONTRATISTA ESTARA EN UN TODO DE ACUERDO CON LA NORMATIVA VIGENTE.  
TODAS LAS MEDIDAS Y NIVELES SE VERIFICARAN EN OBRA POR EL CONTRATISTA.  
TODOS LOS DETALLES CONSTRUCTIVOS SERAN COORDINADOS Y COMPATIBILIZADOS EN OBRA

Revision	Fecha	Descripcion


**Ministerio de Obras Públicas Argentina**

**Secretaría de Obras Públicas**

**Subsecretaría de Planificación y Coord. Territorial de la Obra Pública**

**Dirección Nacional de Arquitectura**


Obra: CENTRO DE PRIMERA INFANCIA -TIPOLOGIA CENTRO  
 Plano: DETALLE SUJECCION VIGUETA EN PATIOS  
 Fecha: \_\_\_\_\_ Escala: 1:10/5 Revisó: \_\_\_\_\_

Plano N°  
**D08b- v2**

1

## CORTE MURO


Escala 1:25

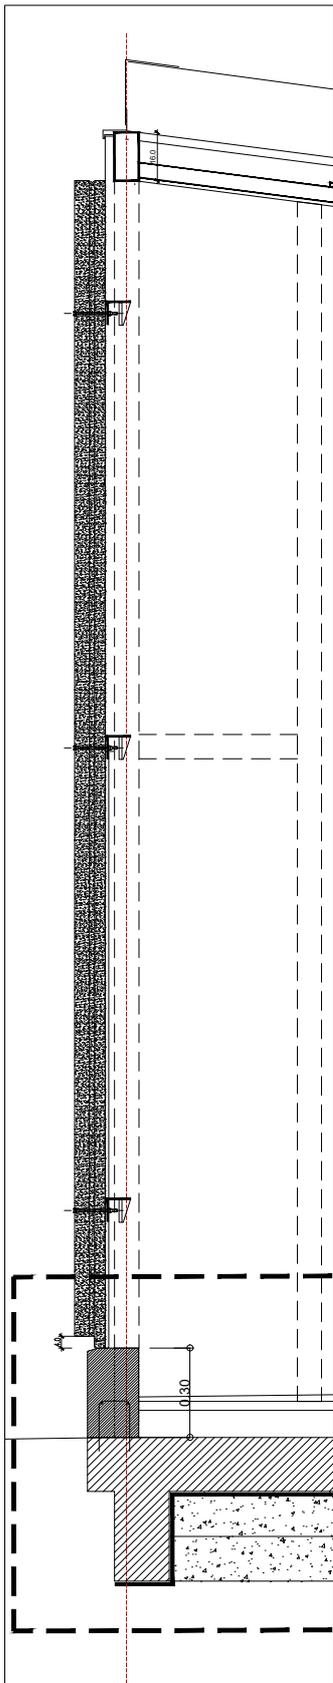

2

## PATIO-VIGUETA INFERIOR

Escala 1:10

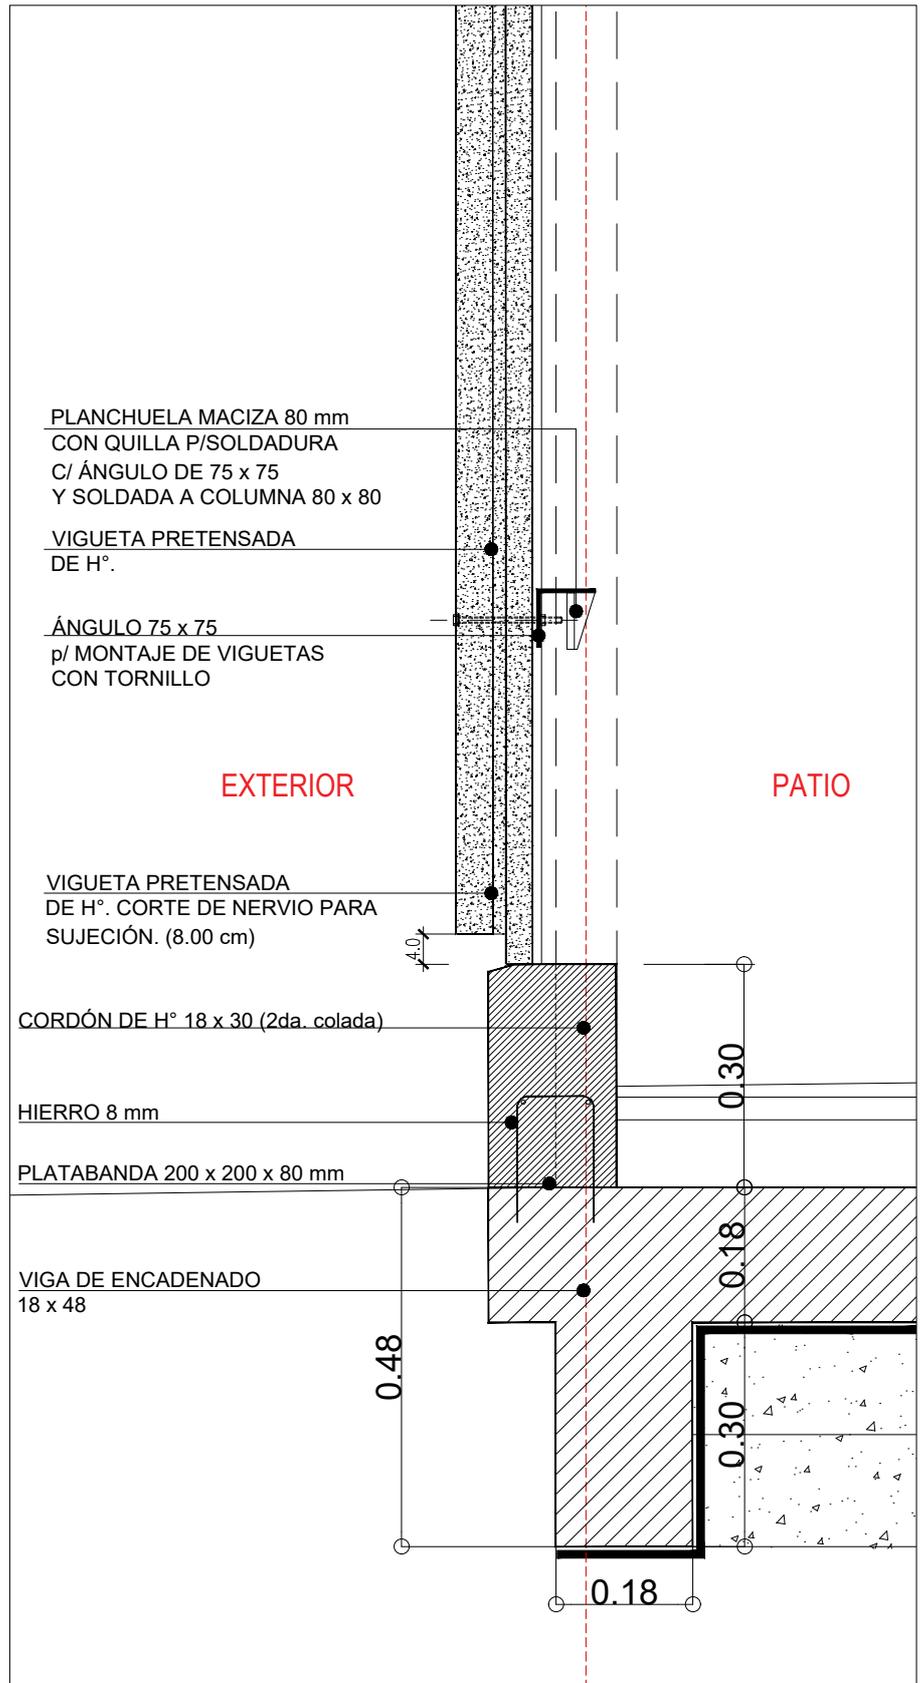

## TIPOLOGIA 2A-2B

## PLANO NO APTO PARA CONSTRUCCION

EL PRESENTE PLANO ES INDICATIVO. LA CONTRATISTA CONFECCIONARA LOS PLANOS DEFINITIVOS, QUE DEBERAN SER APROBADOS POR LA INSPECCION DE OBRA. EL PLANO PRESENTADO POR LA CONTRATISTA ESTARA EN UN TODO DE ACUERDO CON LA NORMATIVA VIGENTE.  
TODAS LAS MEDIDAS Y NIVELES SE VERIFICARAN EN OBRA POR EL CONTRATISTA.  
TODOS LOS DETALLES CONSTRUCTIVOS SERAN COORDINADOS Y COMPATIBILIZADOS EN OBRA

Revisión	Fecha	Descripción



Ministerio de  
Obras Públicas  
Argentina

Secretaría de  
Obras Públicas

Subsecretaría de Planificación  
y Coord. Territorial de la Obra Pública

Dirección Nacional  
de Arquitectura

Obra: CENTRO DE PRIMERA INFANCIA -TIP. CENTRO - ESQUINA S/MEDIANERAS-12x25.00m

Plano: DETALLE SUJECION VIGUETA EN PATIOS

Fecha:


Escala: 1:10

Revisó:

Plano N°


D08c-v2

**4 CORTE PILETÓN DE ACERO INOXIDABLE**  
Escala 1:10

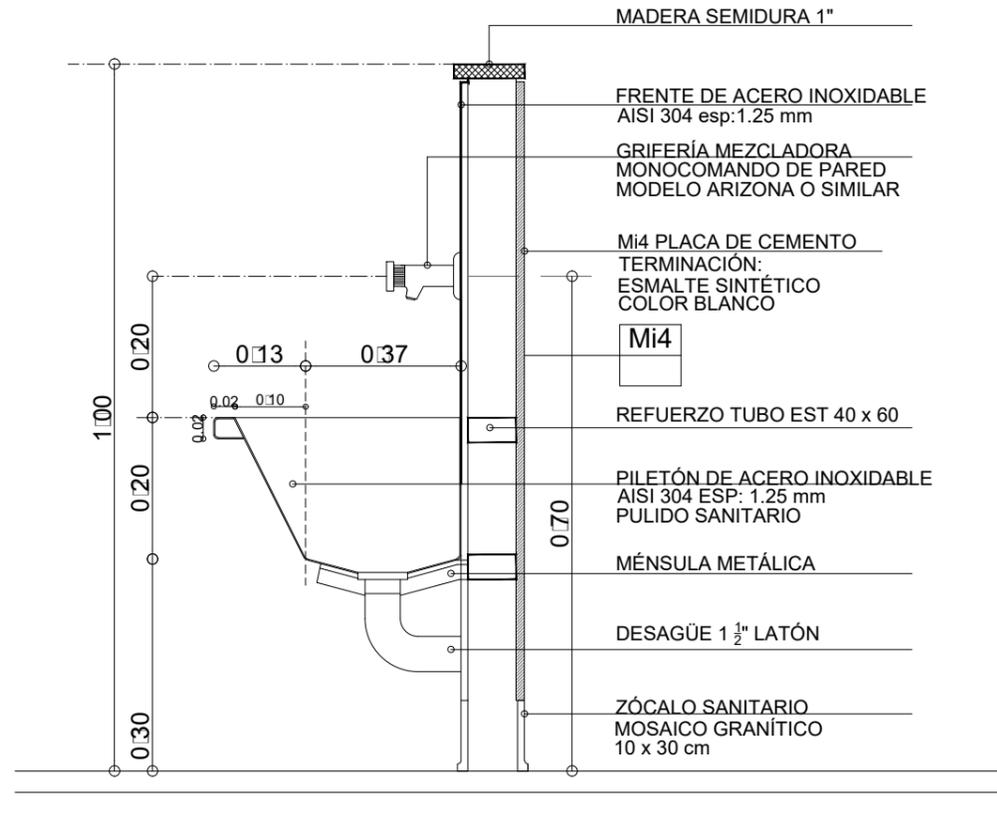


**CORTE 1-1**


**1 PILETÓN PROTOTIPO 1A1-1A2-1B1-1B2**  
Escala 1:25

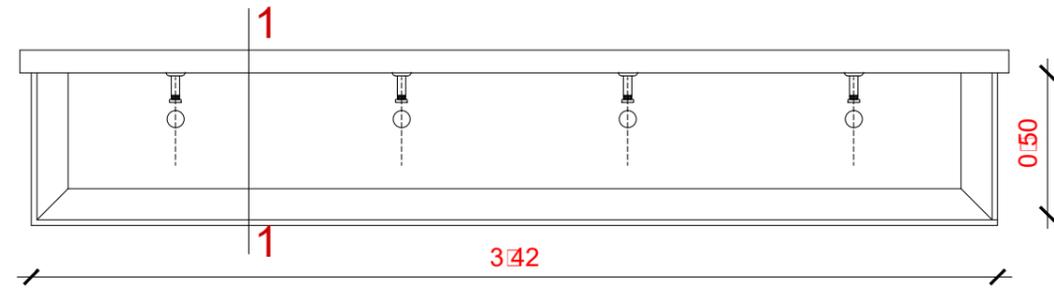

**2 PILETÓN PROTOTIPO 2A-2B**  
Escala 1:25

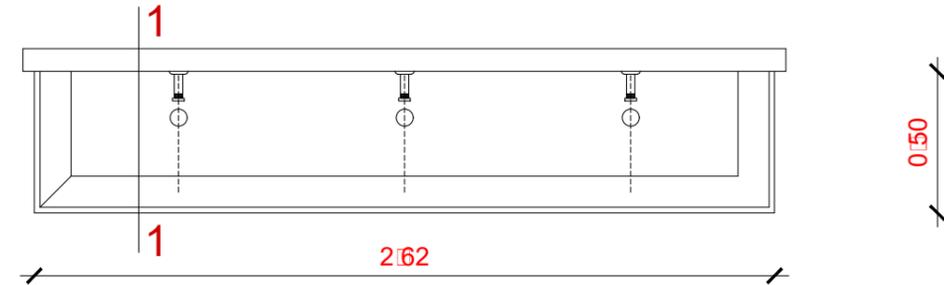


**3 PILETÓN PROTOTIPO 3A-3B-3Bsur**  
Escala 1:25

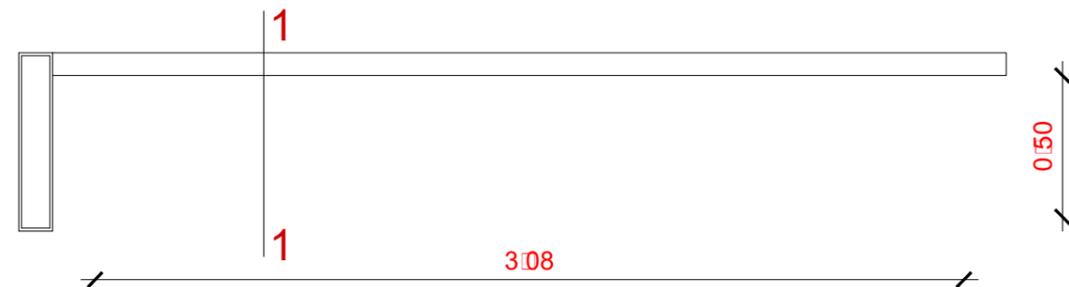

**TIPOLOGIA 1A1-1B1-1B2-2A-2B-3A-3B**

<b>PLANO NO APTO PARA CONSTRUCCION</b>			 <b>Ministerio de Obras Públicas Argentina</b> Secretaría de Obras Públicas Subsecretaría de Planificación y Coord. Territorial de la Obra Pública Dirección Nacional de Arquitectura		
EL PRESENTE PLANO ES INDICATIVO. LA CONTRATISTA CONFECCIONARA LOS PLANOS DEFINITIVOS, QUE DEBERAN SER APROBADOS POR LA INSPECCION DE OBRA. EL PLANO PRESENTADO POR LA CONTRATISTA ESTARA EN UN TODO DE ACUERDO CON LA NORMATIVA VIGENTE. TODAS LAS MEDIDAS Y NIVELES SE VERIFICARAN EN OBRA POR EL CONTRATISTA. TODOS LOS DETALLES CONSTRUCTIVOS SERAN COORDINADOS Y COMPATIBILIZADOS EN OBRA.					
Revisión	Fecha	Descripción	Obra:	CENTRO DE PRIMERA INFANCIA - TIPOLOGIA SUR	Plano N°
			Plano:	DETALLE PILETON DE ACERO INOX.	D09-v2
			Fecha:	Escala: 1: 10	Revisó:

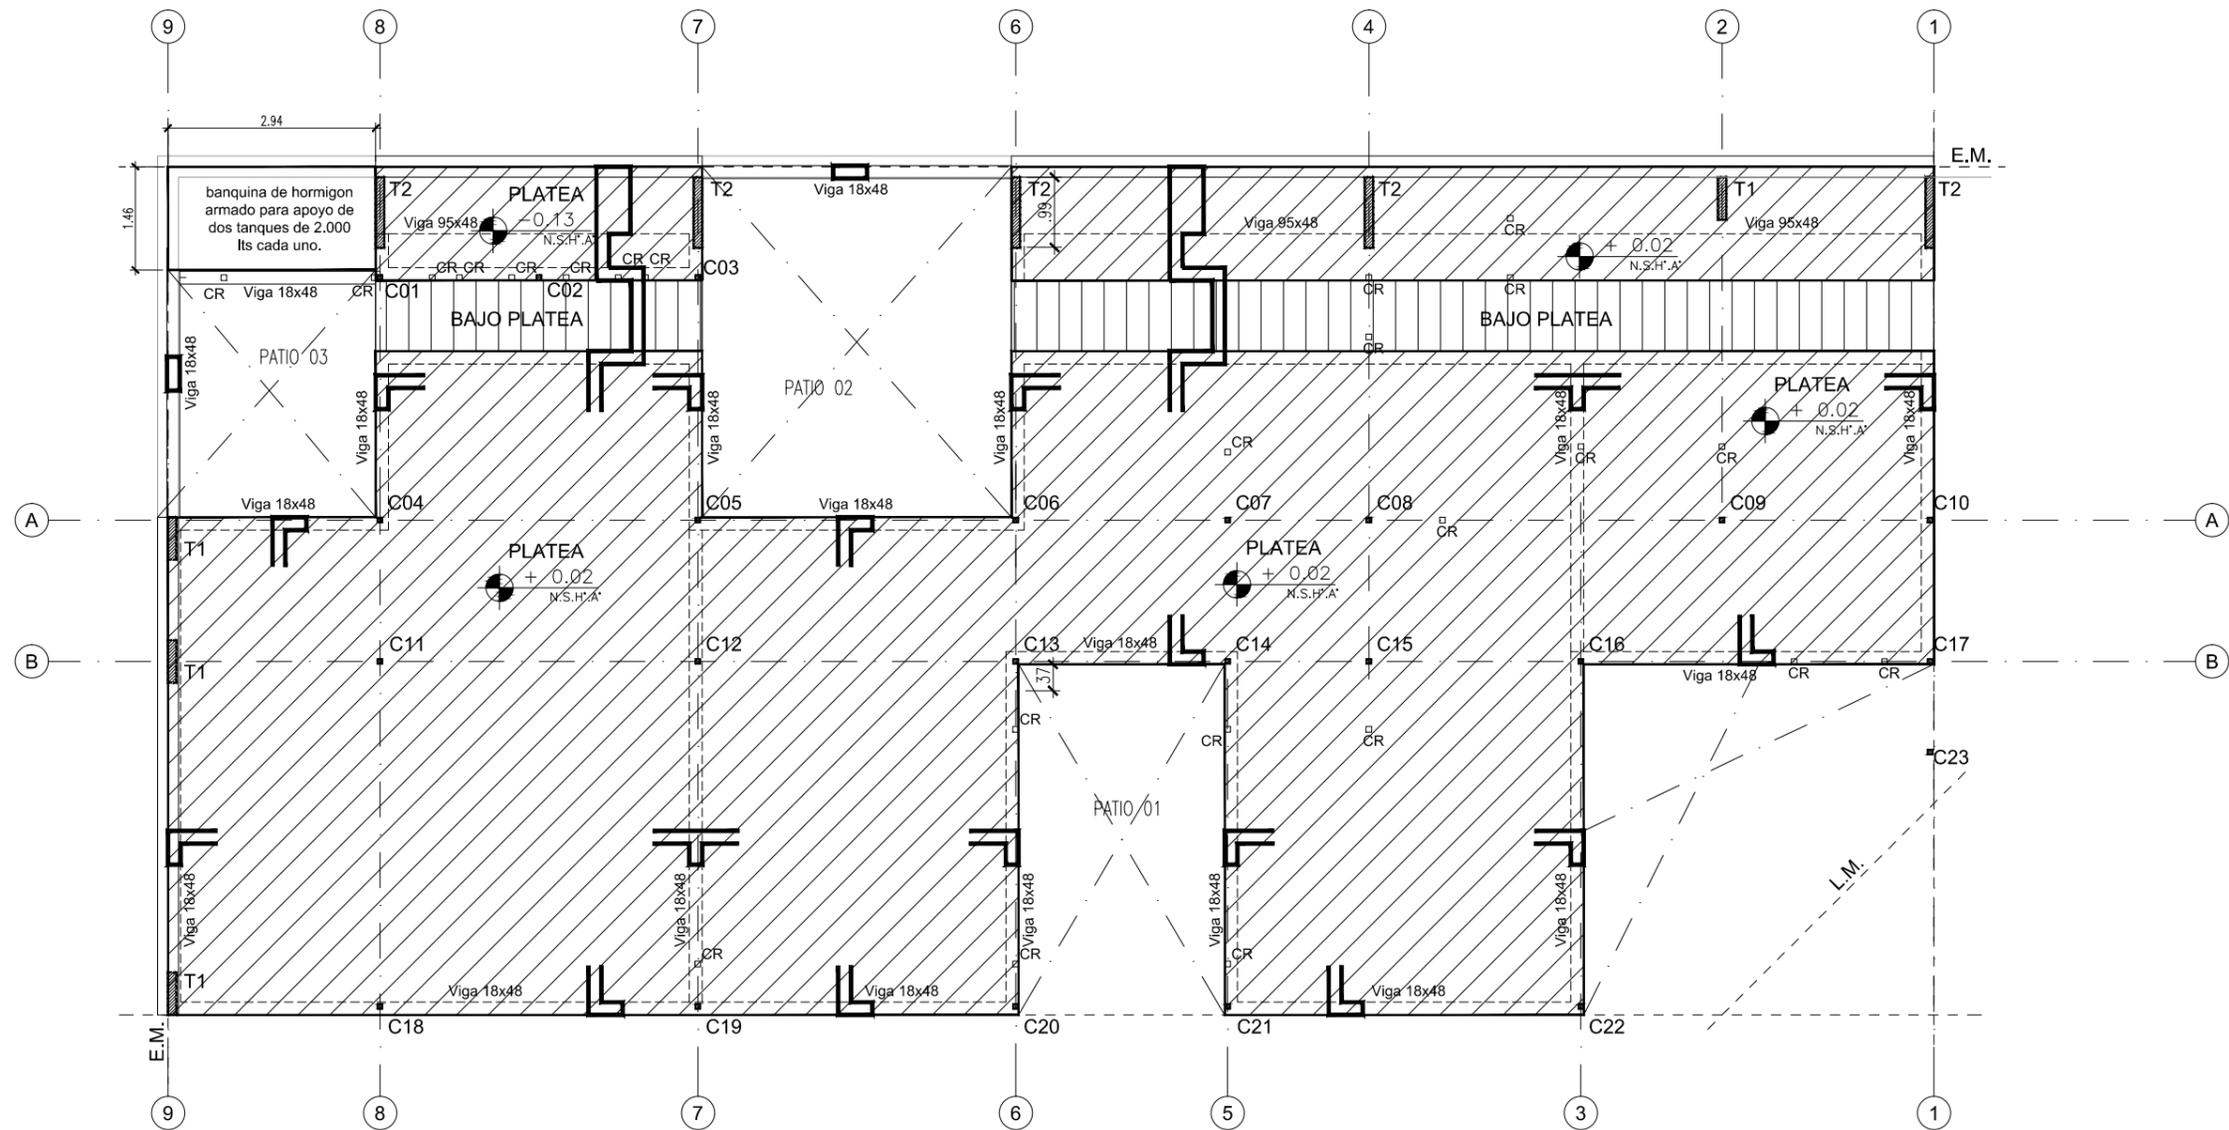

- PLATEA DE FUNDACION**  
 ESP: 0.18 H 30 (DOBLE MALLA del 8)  
 VIGAS DE REFUERZO SEGUN INDICACION EN PLANO  
 2 CAPAS DE TOSCA DE 15 cm aponadas
- C22 Estructura Principal Columna metalica
  - CR Estructura Secundaria Columna metalica

## TIPOLOGIA 2A

NOTA: Todos los perfiles, secciones y dimensiones de los elementos son estimados con el objeto de definir el precio de la instalación. **NO ES APTO PARA CONSTRUCCION** la Empresa deberá realizar los cálculos y estudios necesarios a fin de validar las mismas y garantizar la estabilidad global de la estructura.

PLANO NO APTO PARA CONSTRUCCION		
<p>EL PRESENTE PLANO ES INDICATIVO. LA CONTRATISTA CONFECCIONARA LOS PLANOS DEFINITIVOS, QUE DEBERAN SER APROBADOS POR LA INSPECCION DE OBRA. EL PLANO PRESENTADO POR LA CONTRATISTA ESTARA EN UN TODO DE ACUERDO CON LA NORMATIVA VIGENTE.                      TODAS LAS MEDIDAS Y NIVELES SE VERIFICARAN EN OBRA POR EL CONTRATISTA.                      TODOS LOS DETALLES CONSTRUCTIVOS SERAN COORDINADOS Y COMPATIBILIZADOS EN OBRA.</p>		
Revisión	Fecha	Descripción



**Ministerio de Obras Públicas Argentina**


Secretaría de Obras Públicas

Subsecretaría de Planificación y Coord. Territorial de la Obra Pública

Dirección Nacional de Arquitectura

Obra: CENTRO DE PRIMERA INFANCIA - TIPOLOGIA CENTRO - ESQUINA - 12x25 metros	Plano N°
Plano: PLANTA FUNDACIONES	E01-v2
Fecha:	Escala: 1:100
Revisó:	



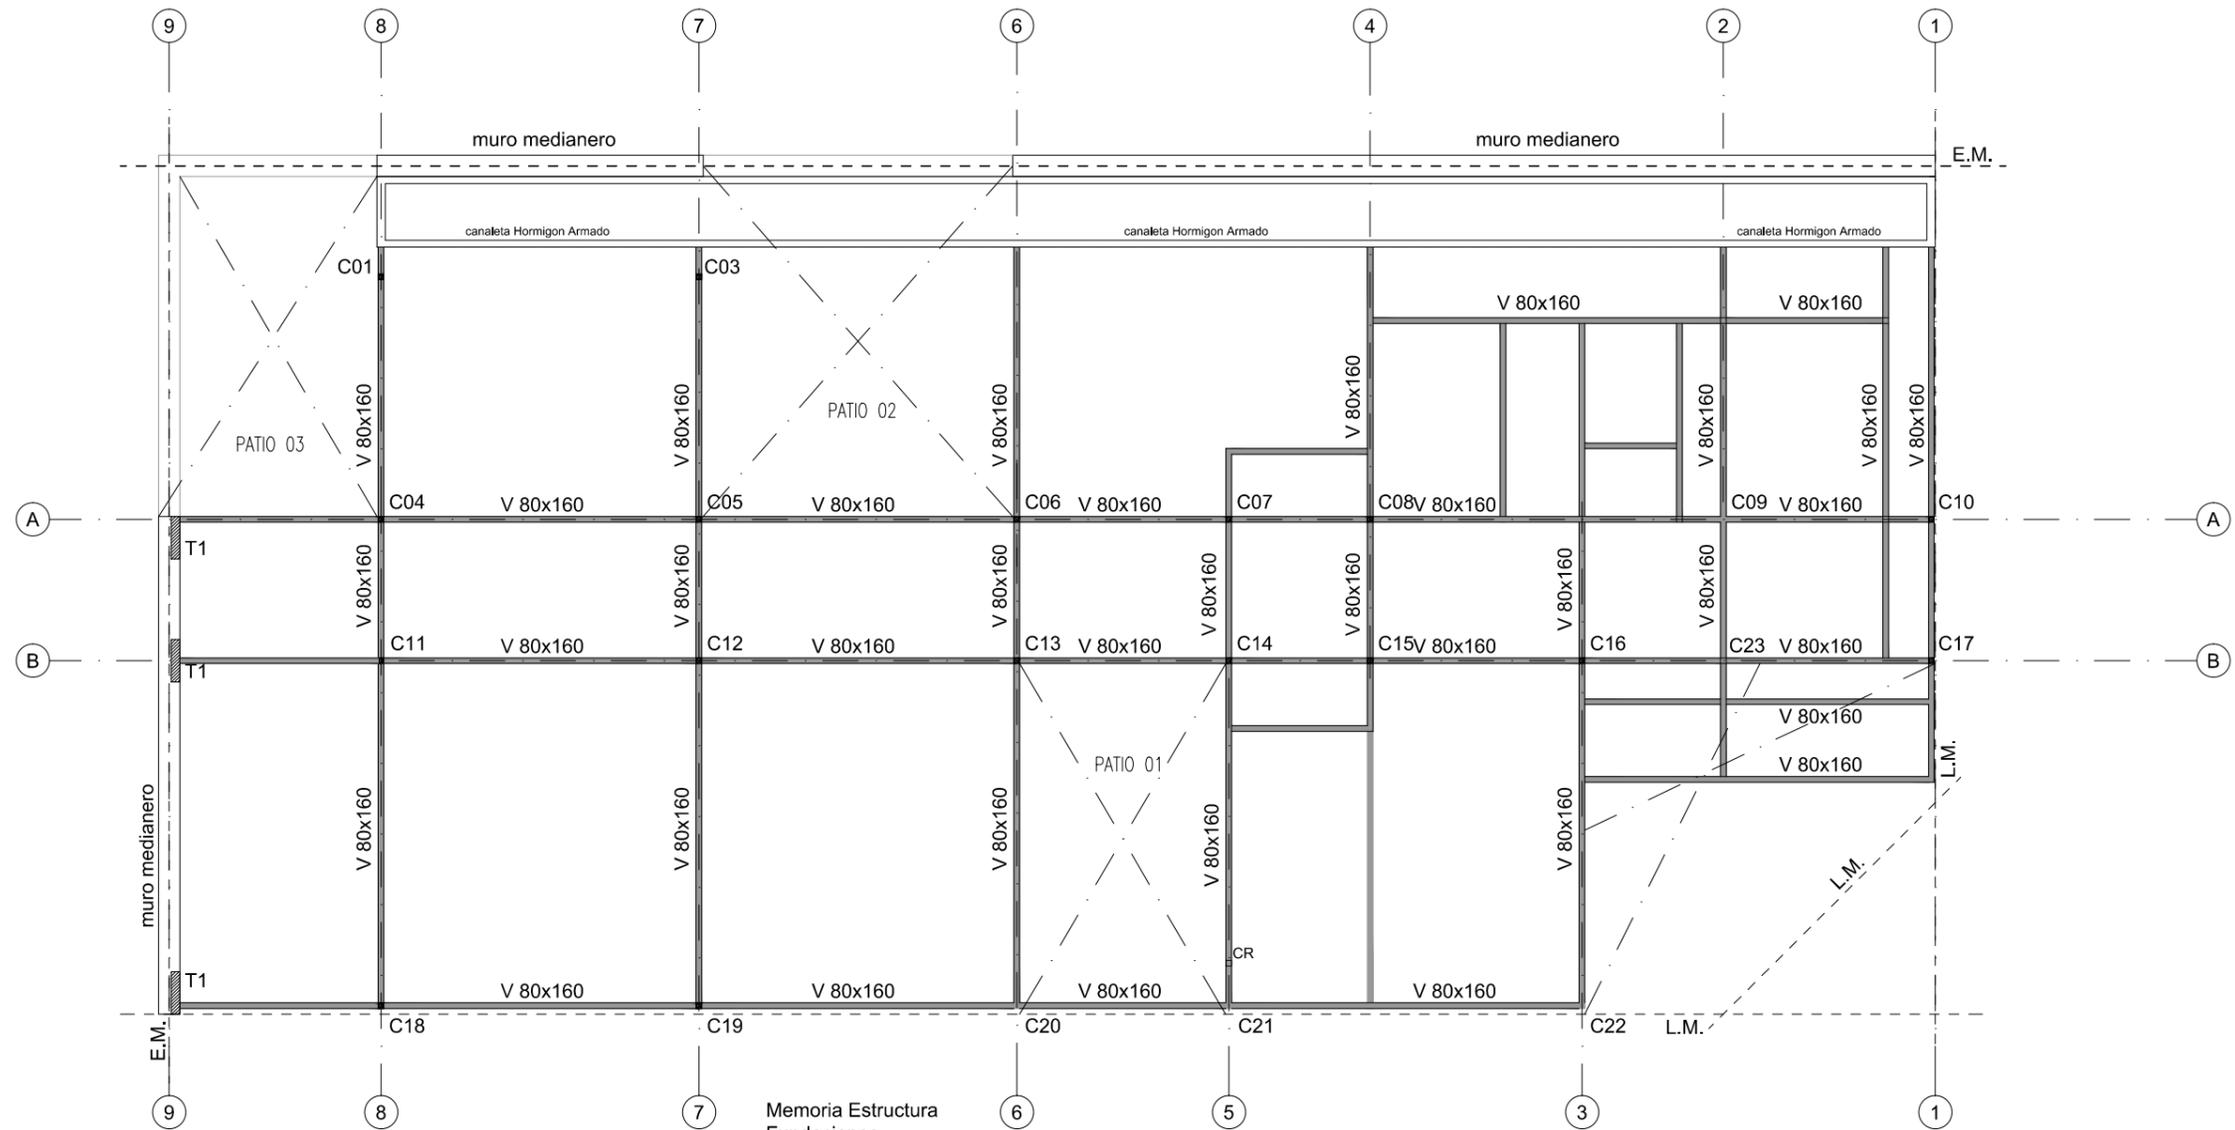

- Memoria Estructura  
Fundaciones  
- Placa de Hormigon Armado espesor 18 cm.
- Columnas  
C - Columna Principal Tubo estructural metalico seccion cuadrada 80x80x3.2mm  
CR - Columna Refuerzo Tubo estructural secundario seccion cuadrada 80x80x3.2mm  
T1 - Tabique de hormigon de 12x60cm  
T2 - Tabique de hormigon de 12x112cm  
T3 - Tabique de Hormigon de 12x100cm  
R1 - Perfil "C" 80x40x15 esp 1.6 mm
- Vigas  
V - Tubo estructural metalico seccion cuadrada 160x80x3.2mm  
VR - Vigas de entrepiso Tubo estructural metalico seccion cuadrada 80x80x3.2mm


TIPOLOGIA 2A

NOTA: Todos los perfiles, secciones y dimensiones de los elementos son estimados con el objeto de definir el precio de la instalación. NO ES APTO PARA CONSTRUCCIÓN. La Empresa deberá realizar los cálculos y estudios necesarios a fin de validar las mismas y garantizar la estabilidad global de la estructura.

<b>PLANO NO APTO PARA CONSTRUCCION</b>			 <p>Ministerio de Obras Públicas Secretaría de Obras Públicas Subsecretaría de Planificación y Coord. Territorial de la Obra Pública Dirección Nacional de Arquitectura</p>
<p>EL PRESENTE PLANO ES INDICATIVO. LA CONTRATISTA CONFECCIONARA LOS PLANOS DEFINITIVOS, QUE DEBERAN SER APROBADOS POR LA INSPECCION DE OBRA. EL PLANO PRESENTADO POR LA CONTRATISTA ESTARA EN UN TODO DE ACUERDO CON LA NORMATIVA VIGENTE. TODAS LAS MEDIDAS Y NIVELES SE VERIFICARAN EN OBRA POR EL CONTRATISTA. TODOS LOS DETALLES CONSTRUCTIVOS SERAN COORDINADOS Y COMPATIBILIZADOS EN OBRA.</p>			
Revisión	Fecha	Descripción	
<p>Obra: CENTRO DE PRIMERA INFANCIA - TIPOLOGIA CENTRO - ESQUINA - 12x25 metros Plano: ESTRUCTURA S/PBAJO CUBIERTA</p>			Plano N° E03-v2
Fecha:		Escala: 1:100	Revisó:



1 Planta Baía  
Escala 1:100

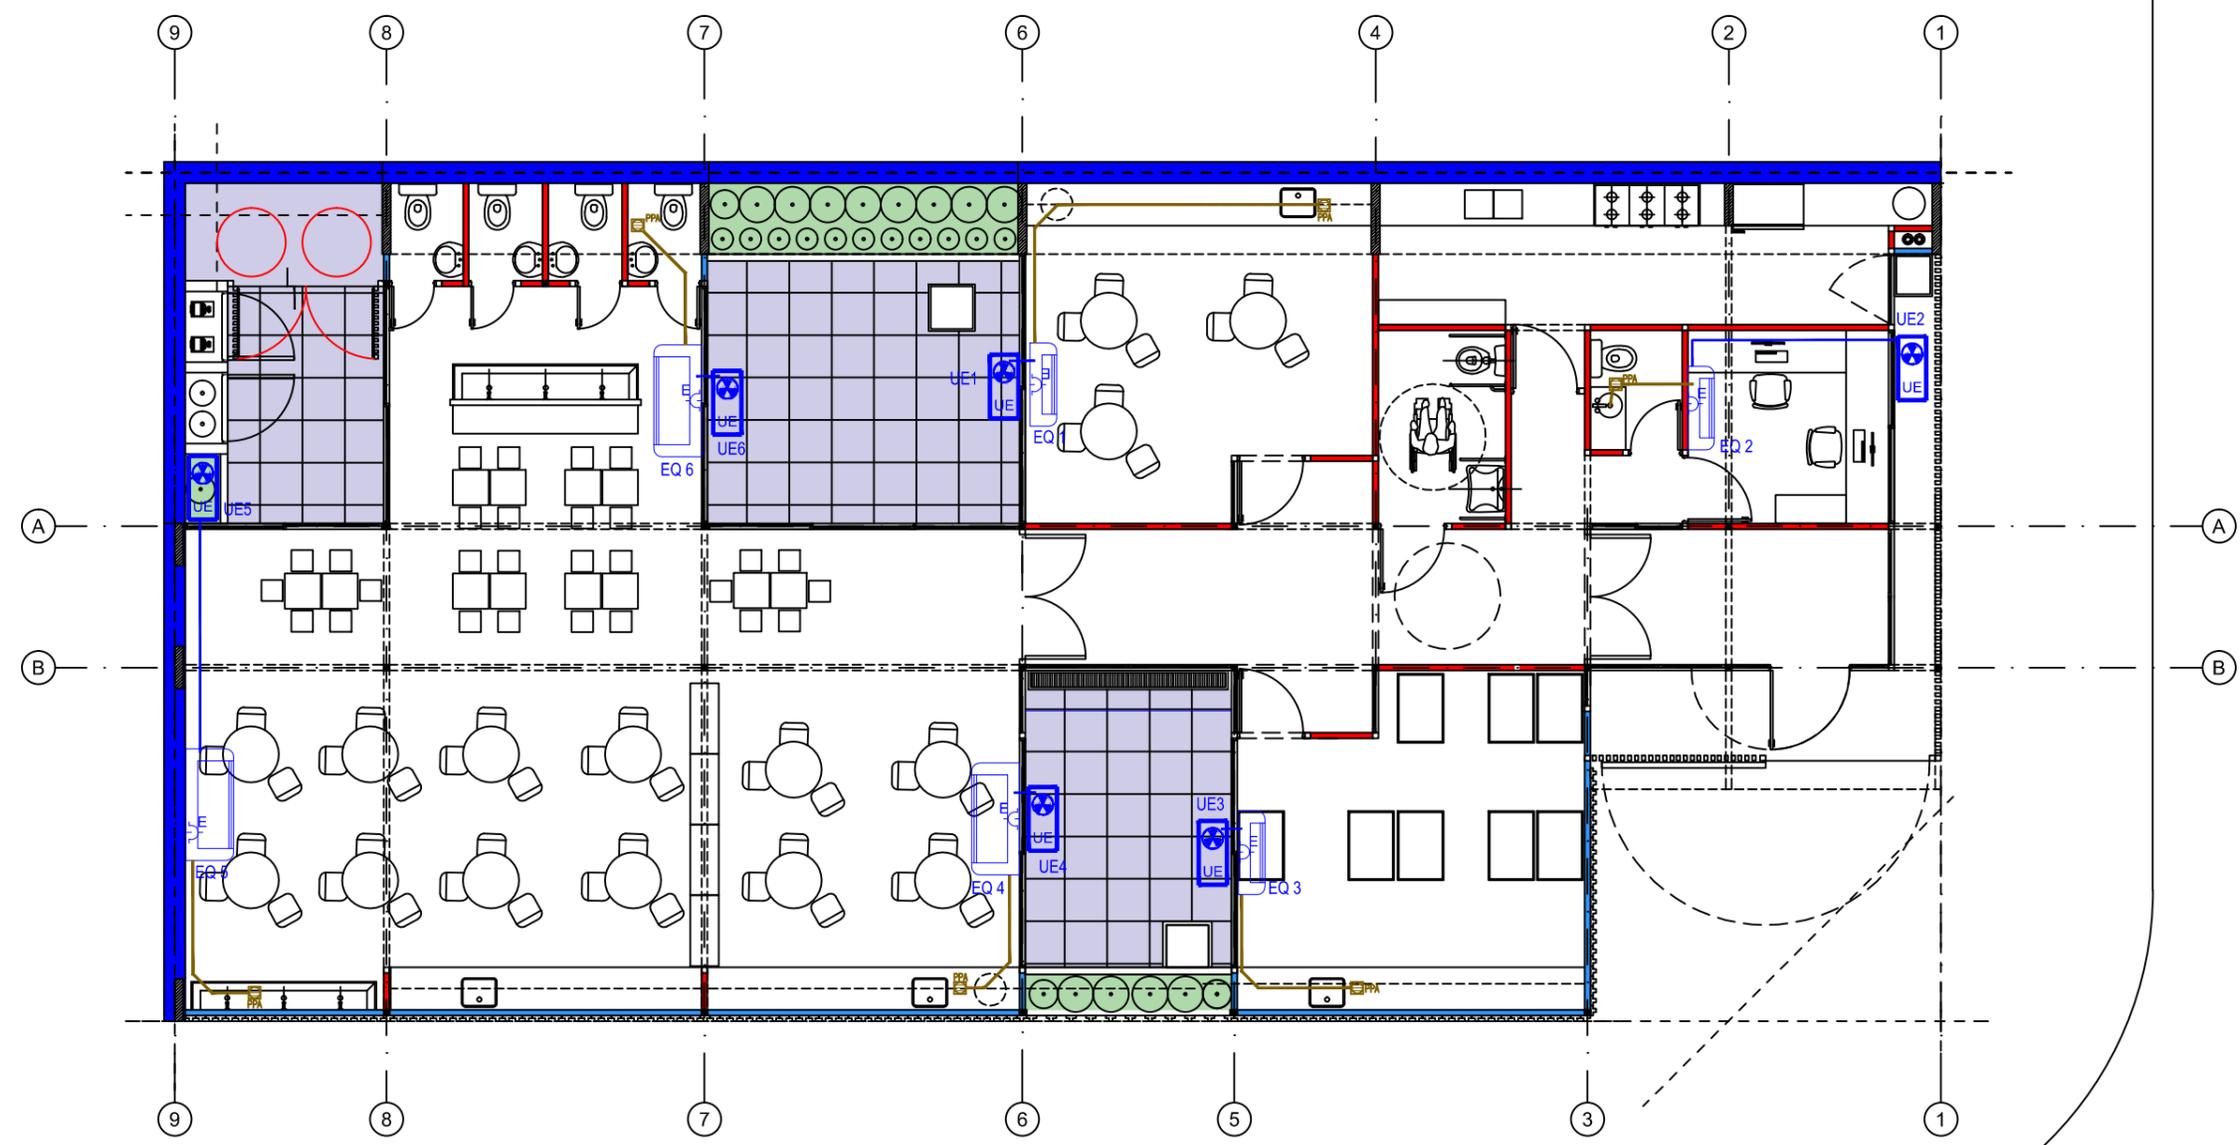

SIMBOLOGÍA	REFERENCIAS	CANT
	Samsung split 6400 w ar24msf - frio/calor	0
	Samsung split 3300 w ar12msf - frio/calor	4
	Samsung split 5000 w ar18msf - frio/calor	2


NOTA: Las especificaciones de los equipos y sus capacidades son estimadas, con el objeto de definir un precio de la instalacion, NO ES APTO PARA CONSTRUCCION, la Empresa debera realizar los calculos y estudios necesarios a fin de determinar los valores adecuados para cada instalacion.

TIPOLOGIA 2A

<b>PLANO NO APTO PARA CONSTRUCCION</b>			<p>Ministerio de Obras Públicas Secretaría de Obras Públicas Subsecretaría de Planificación y Coord. Territorial de la Obra Pública Dirección Nacional de Arquitectura</p>
<p>EL PRESENTE PLANO ES INDICATIVO. LA CONTRATISTA CONFECCIONARA LOS PLANOS DEFINITIVOS, QUE DEBERAN SER APROBADOS POR LA INSPECCION DE OBRA. EL PLANO PRESENTADO POR LA CONTRATISTA ESTARA EN UN TODO DE ACUERDO CON LA NORMATIVA VIGENTE. TODAS LAS MEDIDAS Y NIVELES SE VERIFICARAN EN OBRA POR EL CONTRATISTA. TODOS LOS DETALLES CONSTRUCTIVOS SERAN COORDINADOS Y COMPATIBILIZADOS EN OBRA.</p>			
Revisión	Fecha	Descripción	<p>Obra: CENTRO DE PRIMERA INFANCIA - TIPOLOGIA CENTRO - ESQUINA - 12x25 metros</p> <p>Plano: PLANTA INSTALACION TERMOMECANICA</p> <p>Fecha: _____ Escala: 1:100 Revisó: _____</p>
			Plano N° IT02-v2

1 **Planta Bañ**  
Escala 1:100

TORRE TANQUE ESTRUCTURA DE HORMIGON  
ESCALERA DE ACCESO C/ PROTECCION  
TANQUE DE RESERVA  
CAP. 750lts.  
TRICAPA  
GRIS REFORZADO  
ENTRADA DE 12" - FLOTANTE AUTOMATICO

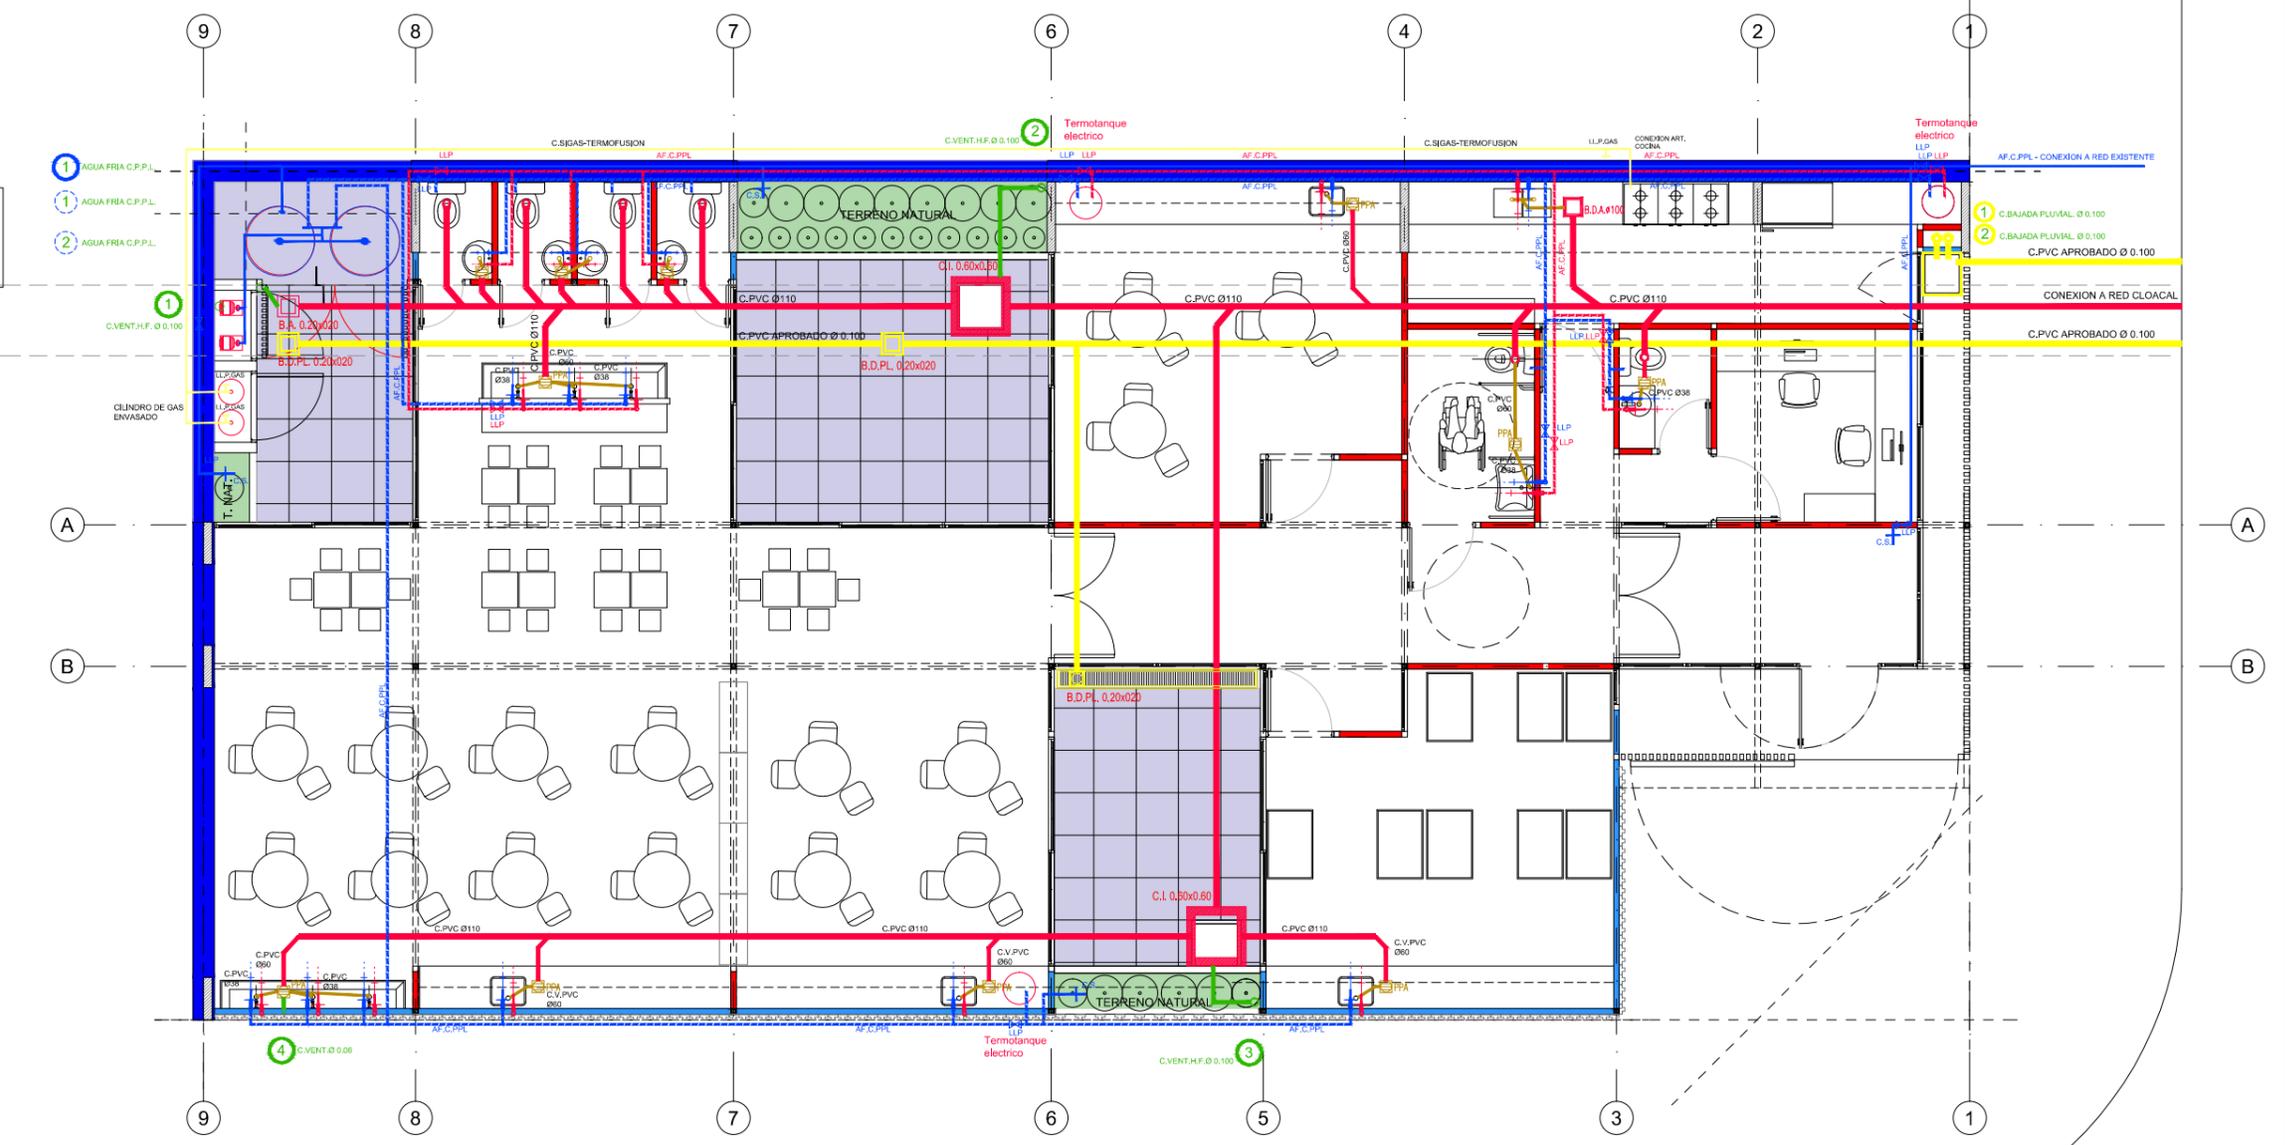

Referencias Provision de agua - Instalacion de Gas

DESCRIPCION	CAÑERIAS
	CANILLA AC
	CANILLA AF
	CAÑERÍA AGUA CALIENTE P.P.L.
	CAÑERÍA AGUA FRÍA P.P.L.
	LLAVE DE PASO AC
	LLAVE DE PASO AF
	CAÑO DE GAS ( SIGAS TERMOFUSION APROBADO) DIAM: 3/4"

Referencias Desagues


DESCRIPCION	CAÑERIAS
	DESAGUE CLOACAL INST. PRIMARIA CAÑERIA DE PVC 110
	DESAGUE CLOACAL INST. SECUNDARIA CAÑERIA DE PVC 60
	DESAGUE PLUVIAL CAÑERIA DE PVC 110
	VENTILACION CAÑERIA DE HIERRO FUNDIDO EN CAMARAS DE INSPECCION. CAÑERIA DE PVC 60 EN BOCAS DE ACCESO Y PILETA DE PATIO

NOTA:TODAS LAS DIMENSIONES SERAN RESULTADO DEL CALCULO CORRESPONDIENTE PRESENTADO POR LA EMPRESA ADJUDICADA  
CUANDO EL LOTE NO CUENTE CON RED DE AGUA CORRIENTE LA PERFORACION Y SU CONEXION A LA RED DE DISTRIBUCION, PARA LA PROVISION DE AGUA POTABLE, ESTARA A CARGO DEL MUNICIPIO.  
CUANDO EL LOTE NO CUENTE CON RED DE DESAGUE CLOACAL LA CONSTRUCCION Y SU CONEXION AL SISTEMA DE DESAGUES, DEL POZO ABSORBENTE Y CAMARA INTERCEPTORA DE GRASAS, ESTARA A CARGO DEL MUNICIPIO.

TIPOLOGIA 2A

<b>PLANO NO APTO PARA CONSTRUCCION</b>			 Ministerio de Obras Públicas Secretaría de Obras Públicas Subsecretaría de Planificación y Coord. Territorial de la Obra Pública Dirección Nacional de Arquitectura
EL PRESENTE PLANO ES INDICATIVO. LA CONTRATISTA CONFECCIONARA LOS PLANOS DEFINITIVOS, QUE DEBERAN SER APROBADOS POR LA INSPECCION DE OBRA. EL PLANO PRESENTADO POR LA CONTRATISTA ESTARA EN UN TODO DE ACUERDO CON LA NORMATIVA VIGENTE. TODAS LAS MEDIDAS Y NIVELES SE VERIFICARAN EN OBRA POR EL CONTRATISTA. TODOS LOS DETALLES CONSTRUCTIVOS SERAN COORDINADOS Y COMPATIBILIZADOS EN OBRA.			
Revisión	Fecha	Descripción	
Obra: CENTRO DE PRIMERA INFANCIA - TIPOLOGIA CENTRO - ESQUINA - 12x25 metros Plano: INSTALACION SANITARIA - GAS Fecha: _____ Escala: 1:100 Revisó: _____			Plano N° IS01-v2

1 Planta Baía  
Escala 1:100

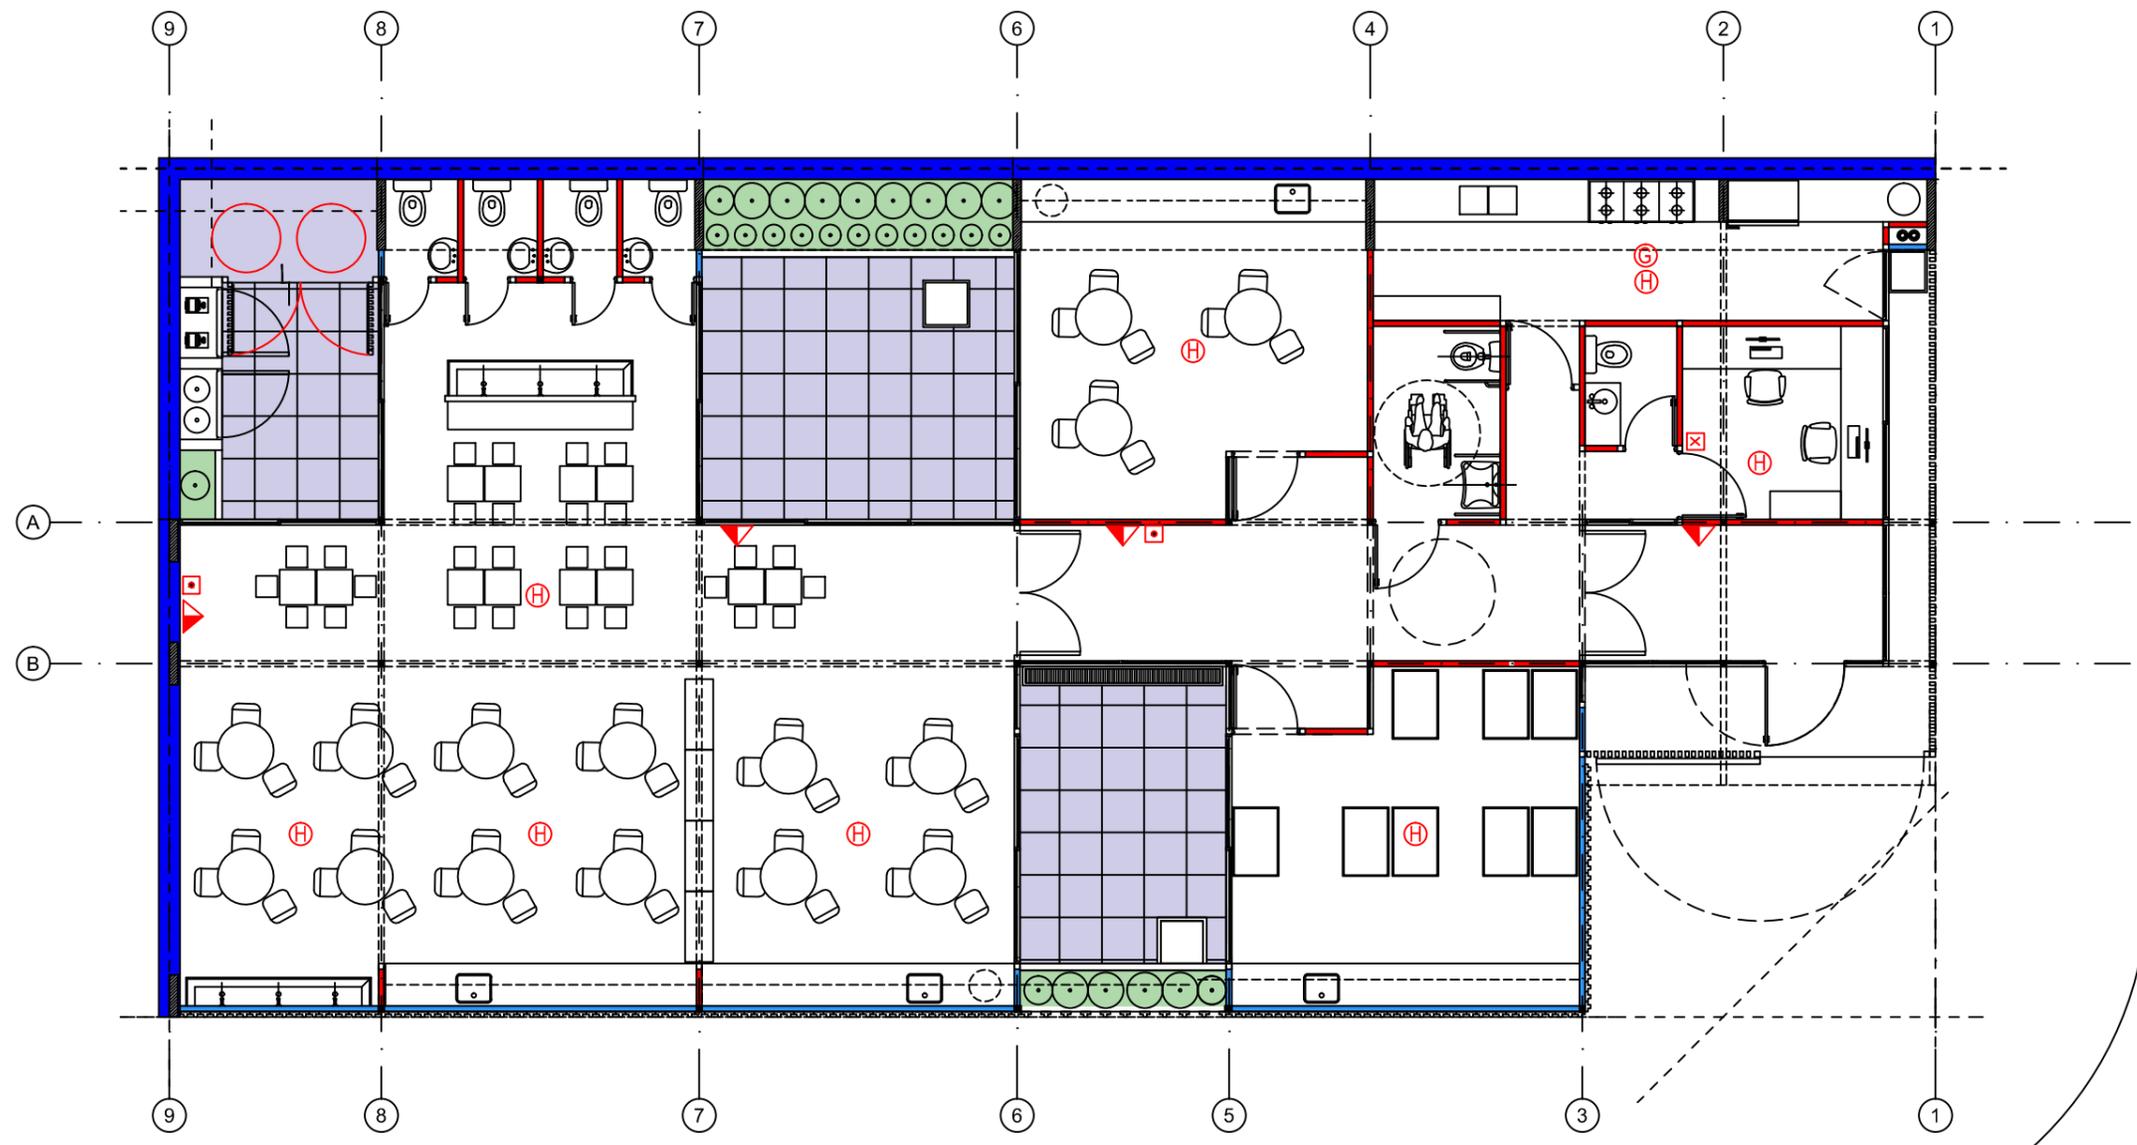


SIMBOLOGÍA	REFERENCIAS
	MATAFUEGO
	DETECTOR DE HUMO
	DETECTOR DE GAS
	PULSADOR DE INCENDIO
	CENTRAL DE INCENDIO

NOTA: Las especificaciones de los equipos y sus capacidades son estimadas, con el objeto de definir un precio de la instalación, NO ES APTO PARA CONSTRUCCION, la Empresa debera realizar los calculos y estudios necesarios a fin de determinar los valores adecuados para cada instalacion.

TIPOLOGIA 2A

<b>PLANO NO APTO PARA CONSTRUCCION</b>			<p>Ministerio de Obras Públicas Argentina</p>	<p>Secretaría de Obras Públicas</p>	<p>Subsecretaría de Planificación y Coord. Territorial de la Obra Pública</p>	<p>Dirección Nacional de Arquitectura</p>
<p><small>EL PRESENTE PLANO ES INDICATIVO. LA CONTRATISTA CONFECCIONARA LOS PLANOS DEFINITIVOS, QUE DEBERAN SER APROBADOS POR LA INSPECCION DE OBRA. EL PLANO PRESENTADO POR LA CONTRATISTA ESTARA EN UN TODO DE ACUERDO CON LA NORMATIVA VIGENTE. TODAS LAS MEDIDAS Y NIVELES SE VERIFICARAN EN OBRA POR EL CONTRATISTA. TODOS LOS DETALLES CONSTRUCTIVOS SERAN COORDINADOS Y COMPATIBILIZADOS EN OBRA.</small></p>						
Revisión	Fecha	Descripción	<p>Obra: CENTRO DE PRIMERA INFANCIA - TIPOLOGIA PAMPEANA - prototipo 1.2</p> <p>Plano: PLANTA INSTALACION DE INCENDIO</p>			
			Fecha:	Escala: 1:100	Revisó:	Plano N° 1101-v2

1 Planta Bañ  
Escala 1:100

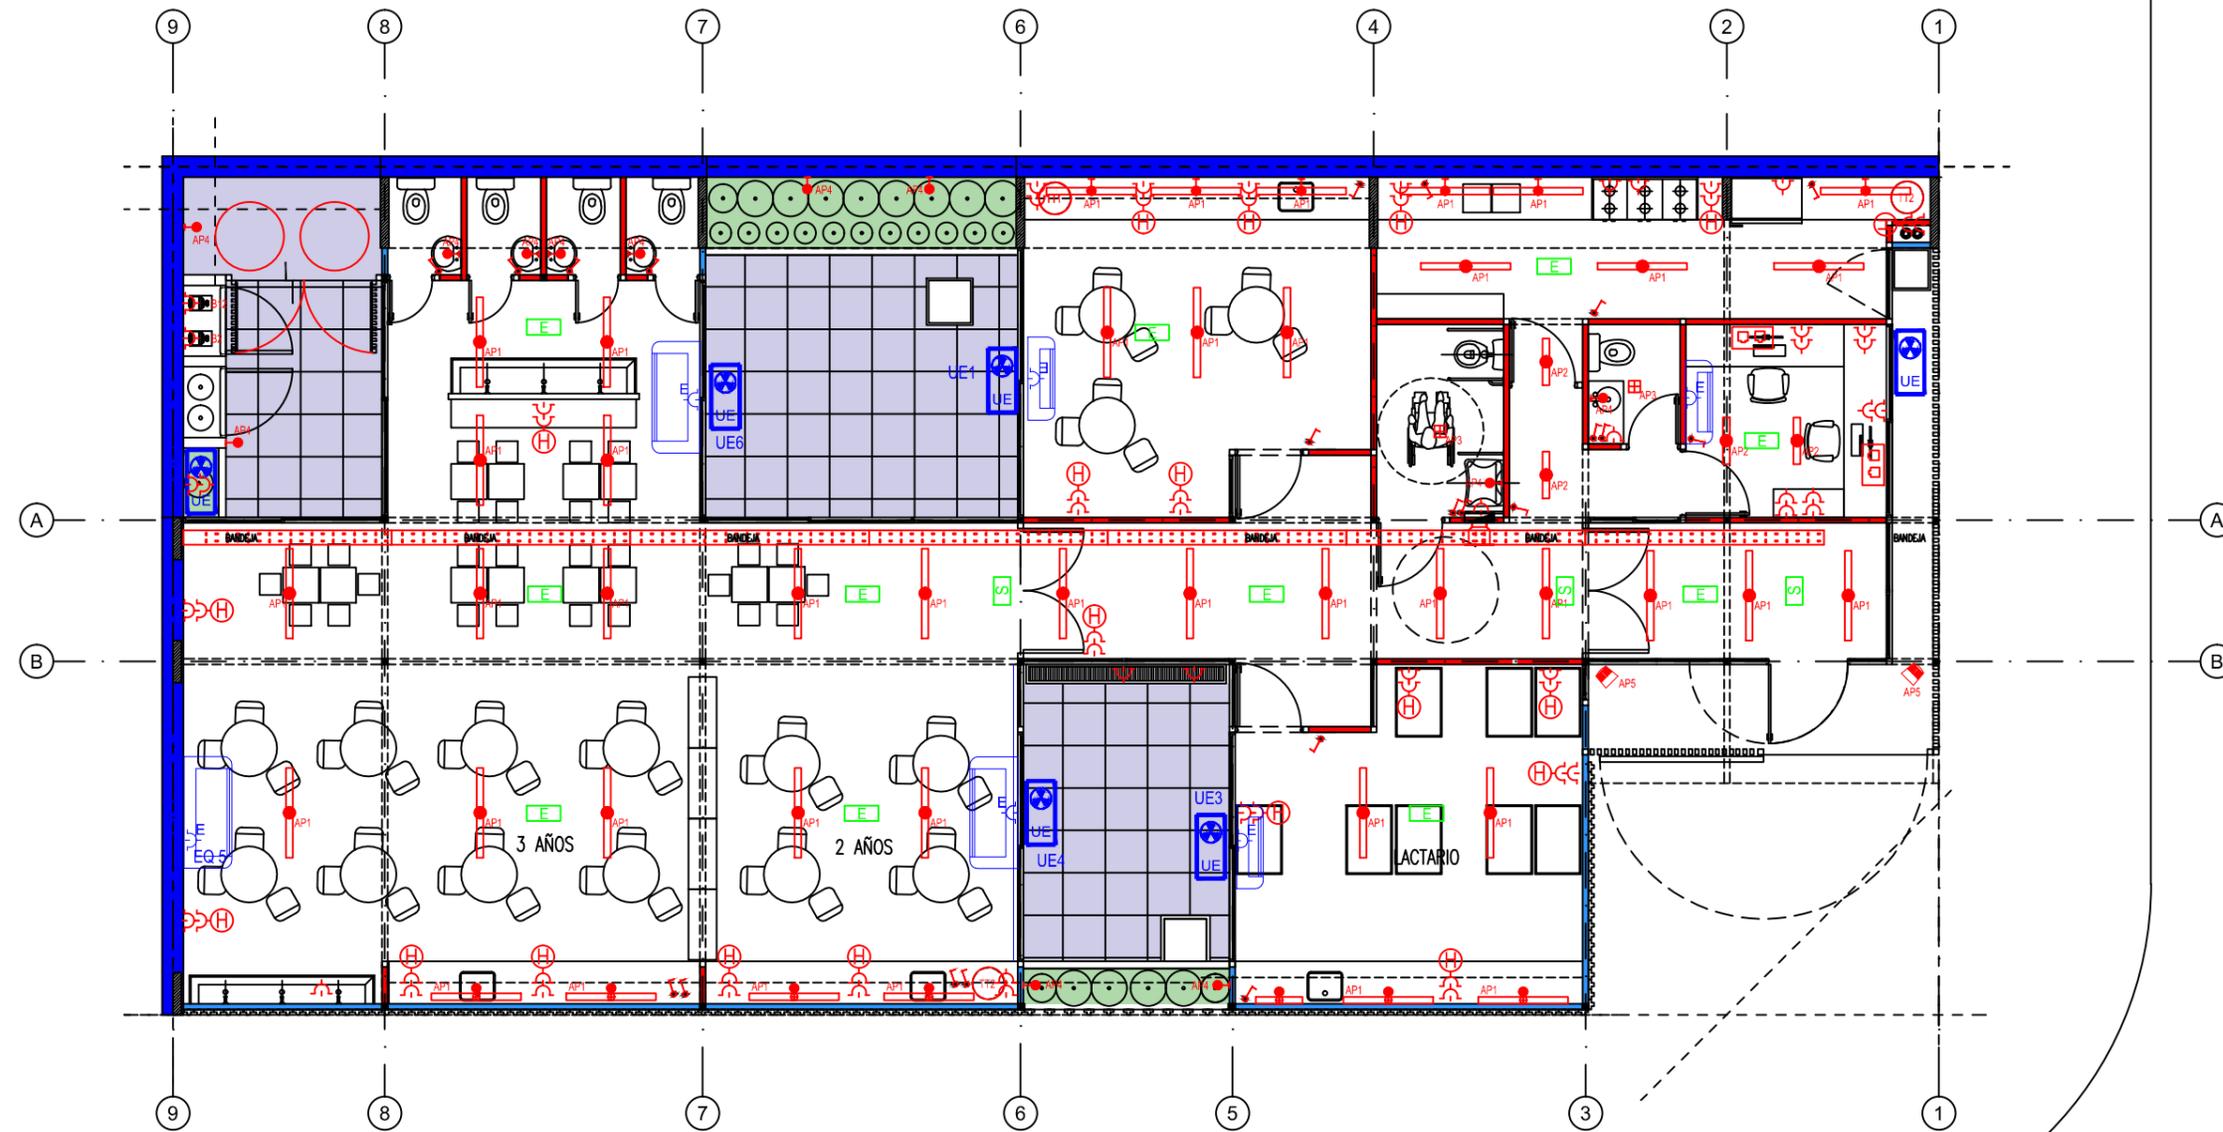

ILUMINACIÓN | REFERENCIAS

SIMBOLOGÍA	COD.	REFERENCIAS	POT.
	AP1	Acilique Plafon estanco de policarbonato para tubos led marca LUMENAC, modelo MAREA 95x1270x94mm 20W o calidad superior	20W
	AP2	Acilique Plafon estanco de policarbonato para tubos led marca LUMENAC, modelo MAREA 95x660x94mm 10W o calidad superior	10W
	AP3	Acilique Luminaria led de aplicar, cuerpo de chapa, difusor marca LUMENAC, modelo POLO-P 165x165x35mm 12w o calidad superior	12W
	AP4	Acilique Luminaria led de aplicar, cuerpo oval marca LUMENAC, modelo OVAL 271x146x87mm 20w o calidad superior	20W
	AP5	Acilique Proyector led, marca LUMENAC, modelo CLEVER 173x203x73mm 30w, o calidad superior	30W
		Luz de emergencia	
		Cartel luminoso de salida	
		Boca de Dato Doble ( 2 datos Cat 5e)	
		Tomas Doble Normalizado con Obturadores 2x10	
	TT1	Termotanque electrico 50 lts	
	TT2	Termotanque electrico 120 lts	
	B1	Bomba para alimentacion de tanque de reserva	


NOTA: Las especificaciones de los equipos y sus capacidades son estimadas, con el objeto de definir un precio de la instalacion, NO ES APTO PARA CONSTRUCCION, la Empresa debera realizar los calculos y estudios necesarios a fin de determinar los valores adecuados para cada instalacion.

TIPOLOGIA 2A


PLANO NO APTO PARA CONSTRUCCION			Ministerio de Obras Públicas Argentina		Secretaría de Obras Públicas		Subsecretaría de Planificación y Coord. Territorial de la Obra Pública		Dirección Nacional de Arquitectura		
<p>EL PRESENTE PLANO ES INDICATIVO. LA CONTRATISTA CONFECCIONARA LOS PLANOS DEFINITIVOS, QUE DEBERAN SER APROBADOS POR LA INSPECCION DE OBRA. EL PLANO PRESENTADO POR LA CONTRATISTA ESTARA EN UN TODO DE ACUERDO CON LA NORMATIVA VIGENTE. TODAS LAS MEDIDAS Y NIVELES SE VERIFICARAN EN OBRA POR EL CONTRATISTA. TODOS LOS DETALLES CONSTRUCTIVOS SERAN COORDINADOS Y COMPATIBILIZADOS EN OBRA.</p>											
Revision	Fecha	Descripcion									
			Obra: CENTRO DE PRIMERA INFANCIA - TIPOLOGIA CENTRO - ESQUINA - 12x25 metros						Plano N° IE01-v2		
			Plano: PLANTA INSTALACIONES ELECTRICAS			Fecha:			Escala: 1:100		Revisó:

1 **Detalles paisajismo**  
Escala 1:20

Tutorado de Arboles Patio y Vereda - Esc 1:20

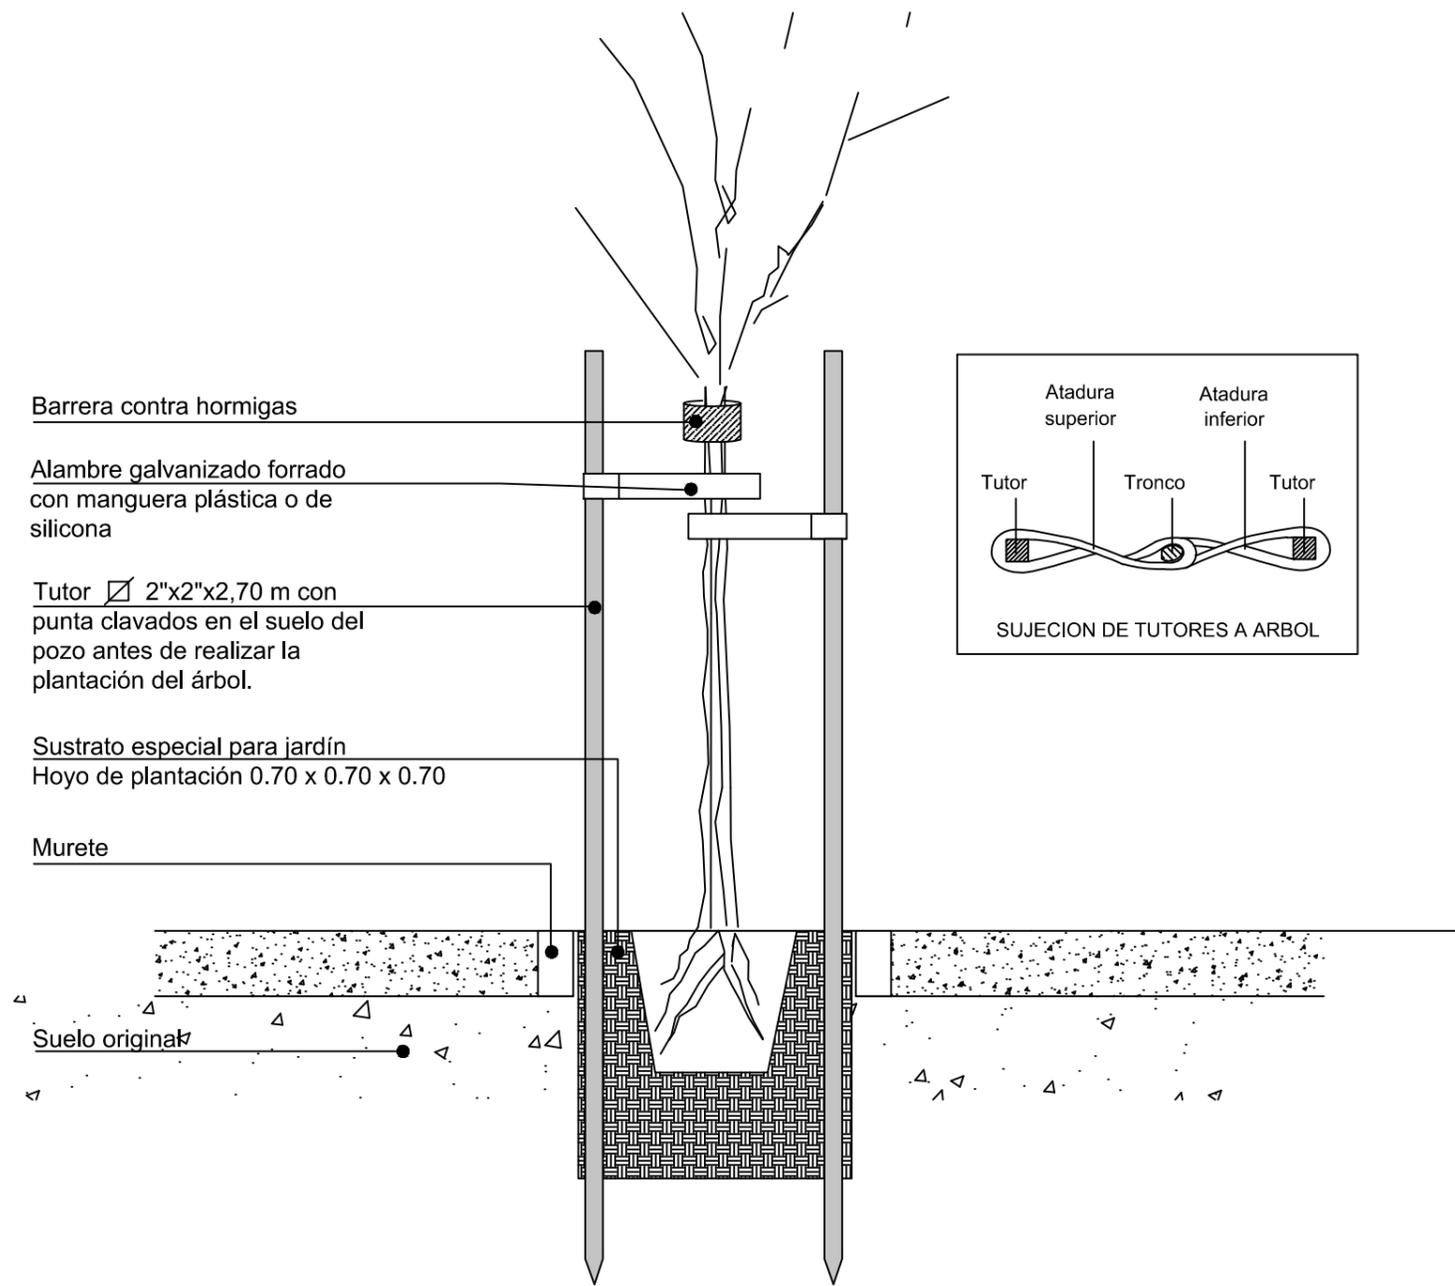


Cantero Patios - Esc 1:20

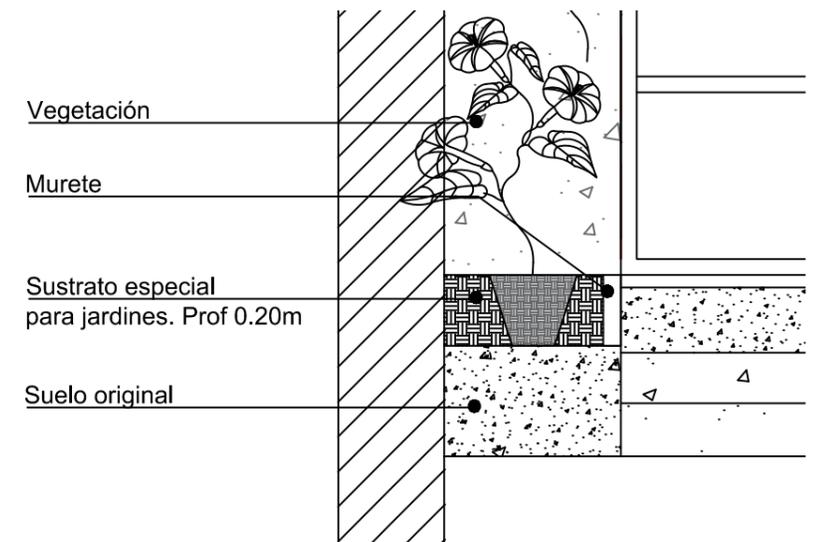

TIPOLOGIA 2A

<b>PLANO NO APTO PARA CONSTRUCCION</b>			 <b>Ministerio de Obras Públicas Argentina</b>		<b>Secretaría de Obras Públicas</b>	<b>Subsecretaría de Planificación y Coord. Territorial de la Obra Pública</b>	<b>Dirección Nacional de Arquitectura</b>
<small>EL PRESENTE PLANO ES INDIICATIVO. LA CONTRATISTA CONFECCIONARA LOS PLANOS DEFINITIVOS. QUE DEBERAN SER APROBADOS POR LA INSPECCION DE OBRA. EL PLANO PRESENTADO POR LA CONTRATISTA ESTARA EN UN TODO DE ACUERDO CON LA NORMATIVA VIGENTE. TODAS LAS MEDIDAS Y NIVELES SE VERIFICARAN EN OBRA POR EL CONTRATISTA. TODOS LOS DETALLES CONSTRUCTIVOS SERAN COORDINADOS Y COMPATIBILIZADOS EN OBRA</small>			Obra: CENTRO DE PRIMERA INFANCIA - TIPOLOGIA CENTRO - ESQUINA 12x25 METROS Plano: DETALLES PAISAJISMO		Fecha:      Escala: 1:20      Revisó:		Plano N° <b>P02-v2</b>
Revisión	Fecha	Descripción					

**1** Planta Baía  
Escala 1:100

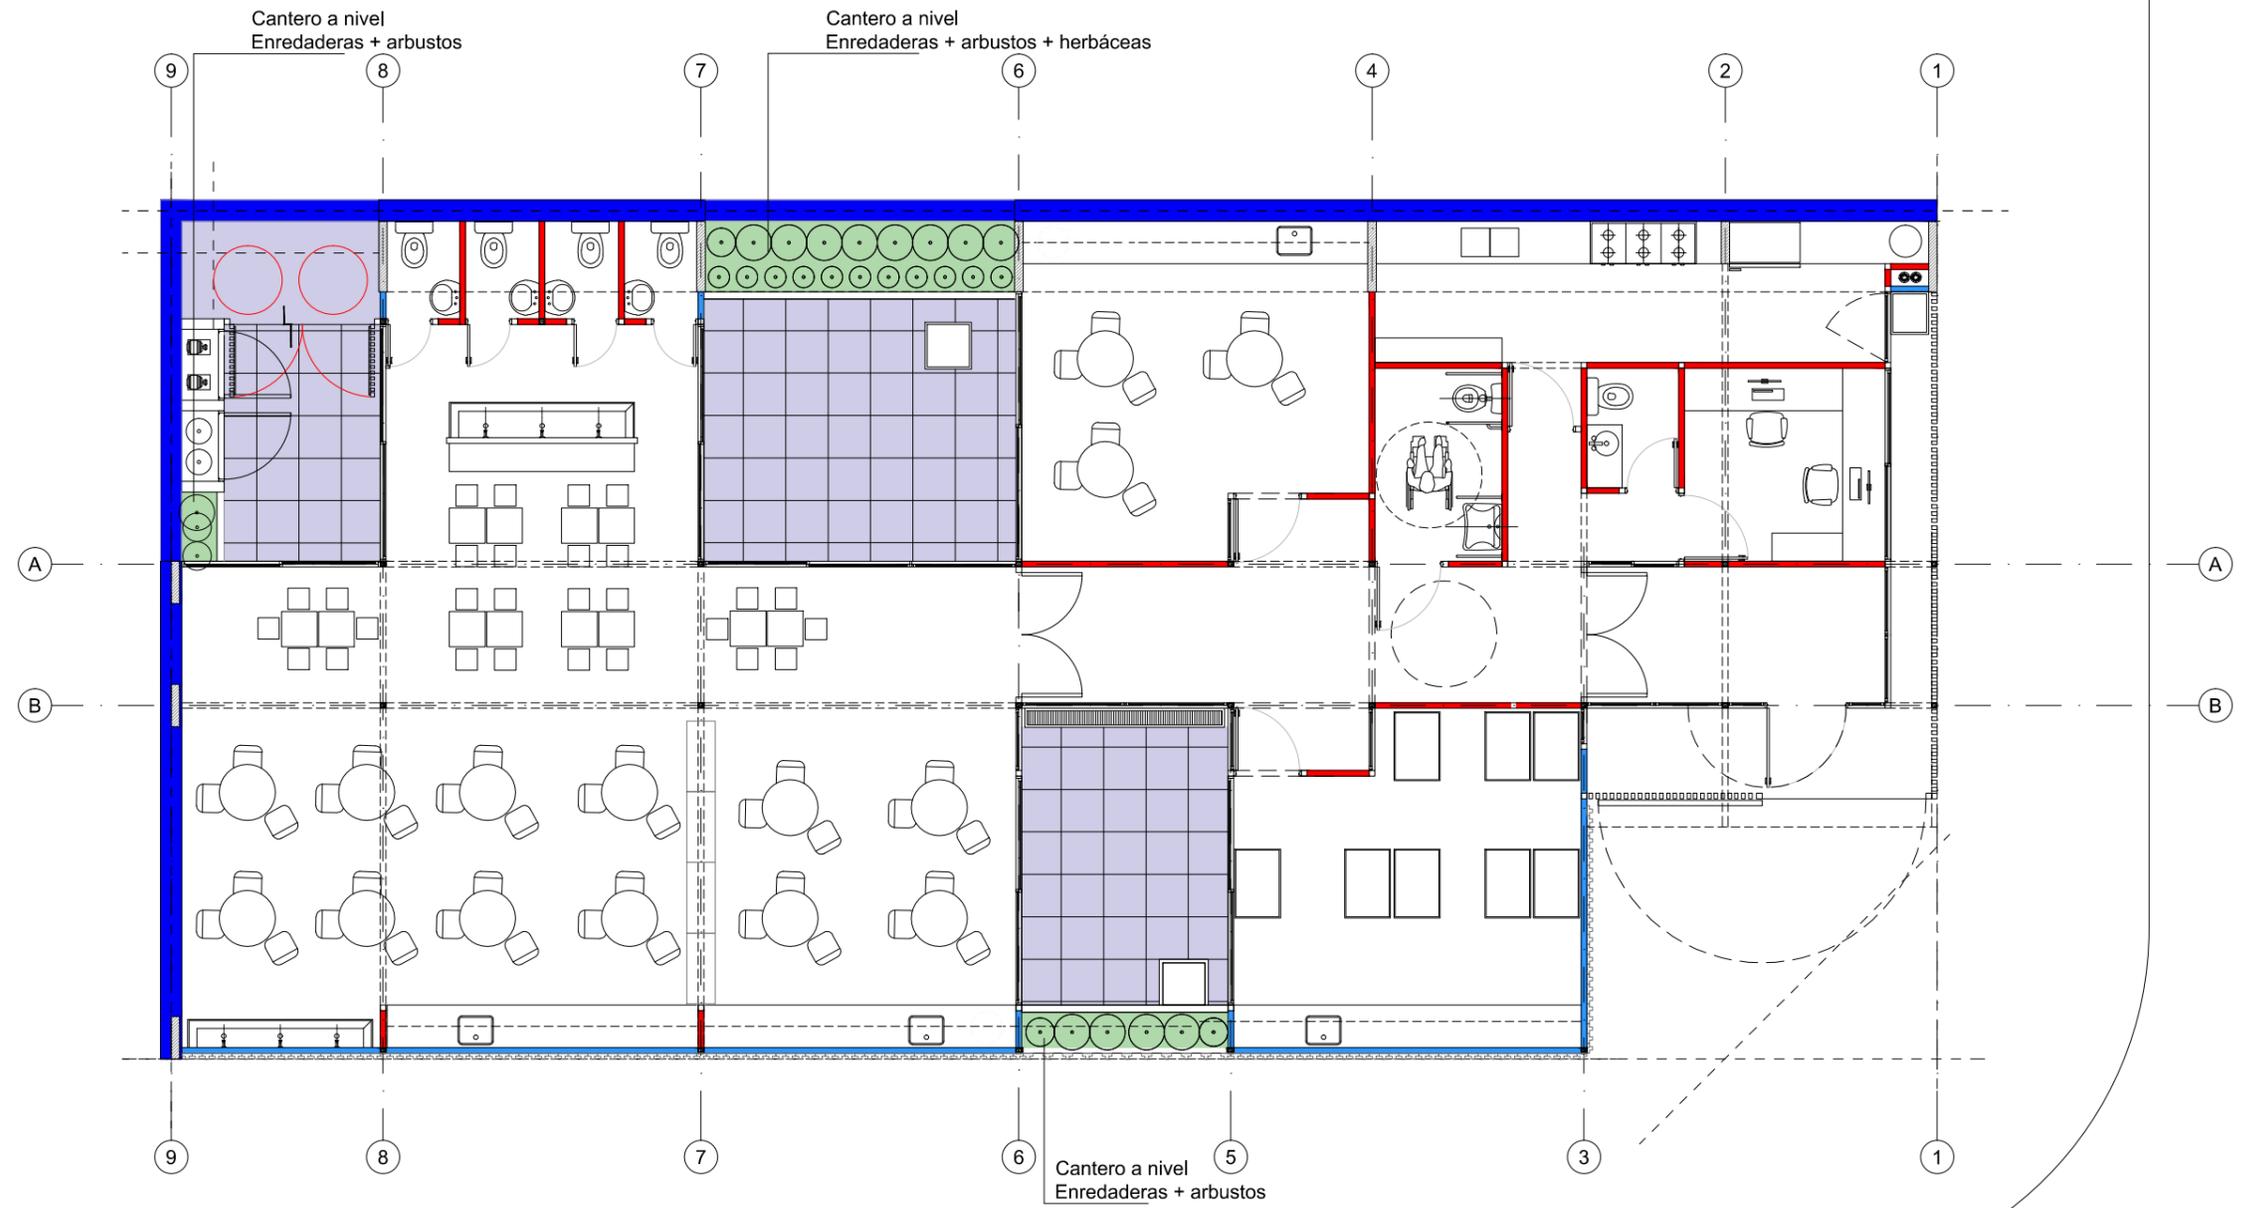

**TIPOLOGIA 2A**

**PLANO NO APTO PARA CONSTRUCCION**

EL PRESENTE PLANO ES INDICATIVO. LA CONTRATISTA CONFECCIONARA LOS PLANOS DEFINITIVOS, QUE DEBERAN SER APROBADOS POR LA INSPECCION DE OBRA. EL PLANO PRESENTADO POR LA CONTRATISTA ESTARA EN UN TODO DE ACUERDO CON LA NORMATIVA VIGENTE. TODAS LAS MEDIDAS Y NIVELES SE VERIFICARAN EN OBRA POR EL CONTRATISTA. TODOS LOS DETALLES CONSTRUCTIVOS SERAN COORDINADOS Y COMPATIBILIZADOS EN OBRA.

Revisión	Fecha	Descripción


**Ministerio de Obras Públicas Argentina**

**Secretaría de Obras Públicas**

**Subsecretaría de Planificación y Coord. Territorial de la Obra Pública**

**Dirección Nacional de Arquitectura**

Obra: CENTRO DE PRIMERA INFANCIA - TIPOLOGIA CENTRO - ESQUINA - 12x25.00mts  
 Plano: PLANTA BAJA - PAISAJISMO  
 Fecha: \_\_\_\_\_ Escala: 1:100 Revisó: \_\_\_\_\_

Plano N° P01-v2