
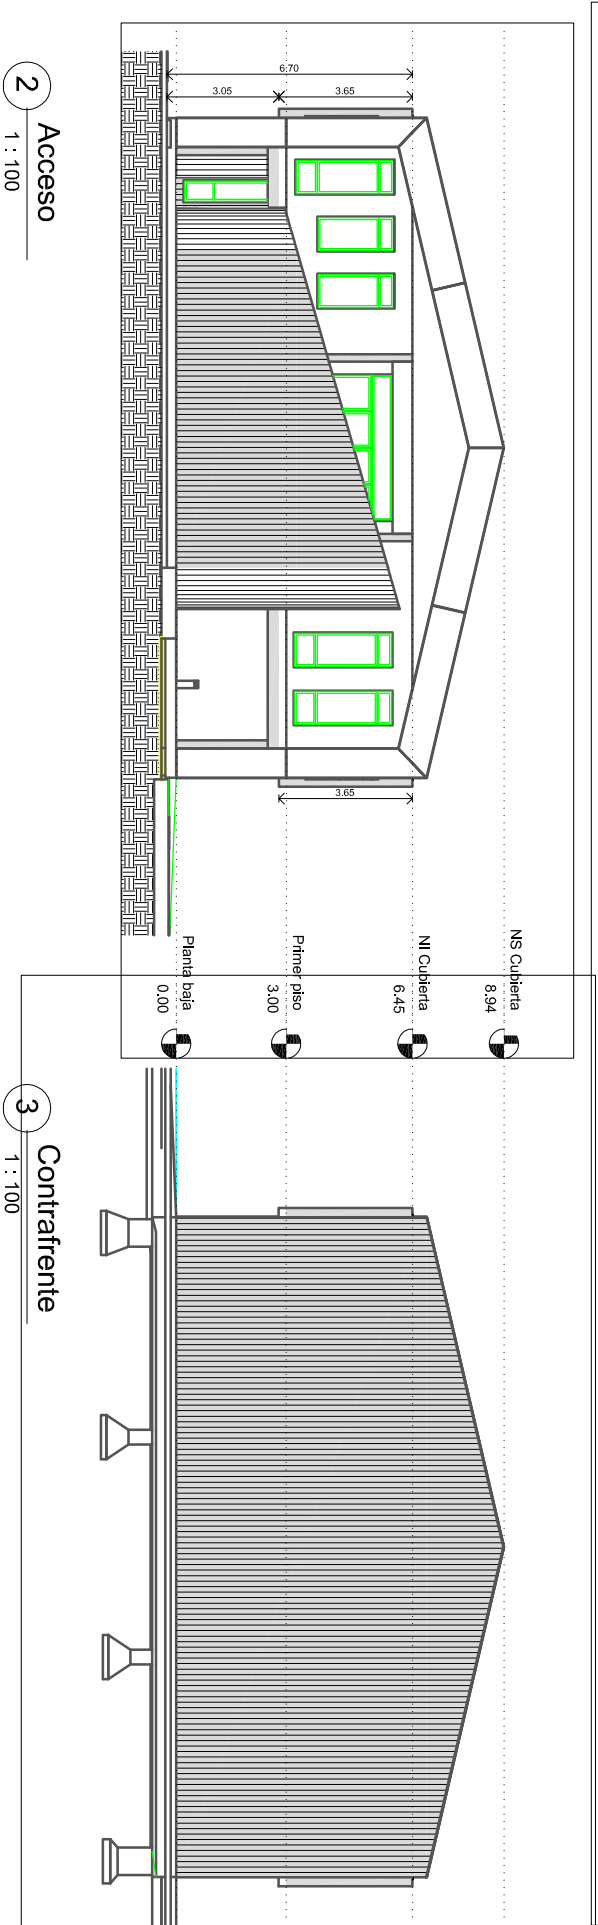


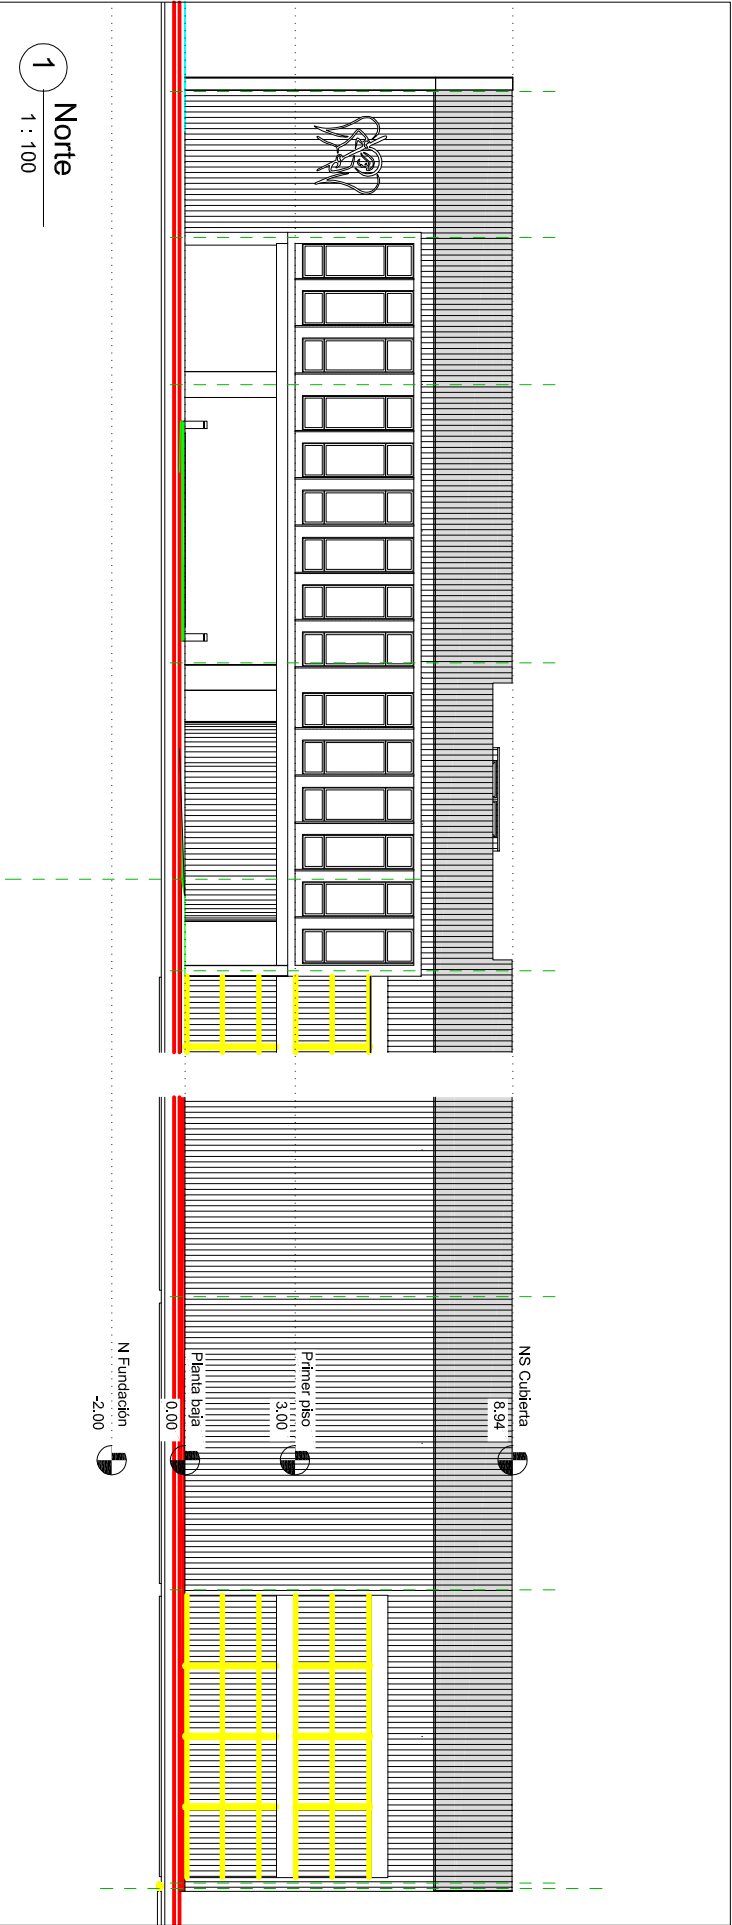

PLANO:
Fachadas
ETAP:
Anteproyecto
Nº PLANO:
A-05
FECHA: 18/09/2024
ESCALA: 1 : 100

**Planta officinas**

ETAPA:
Anteproyecto



Nº PLANO:

A-03

FECHA: 19/09/2024

ESCALA: 1 : 100

PROYECTO

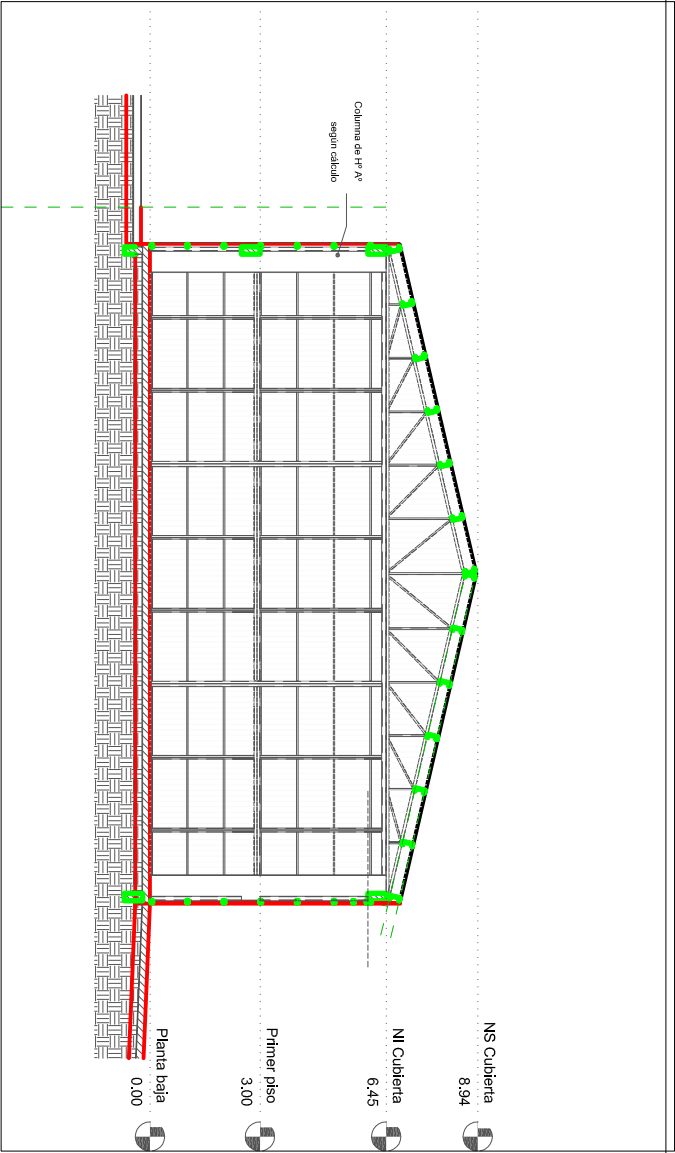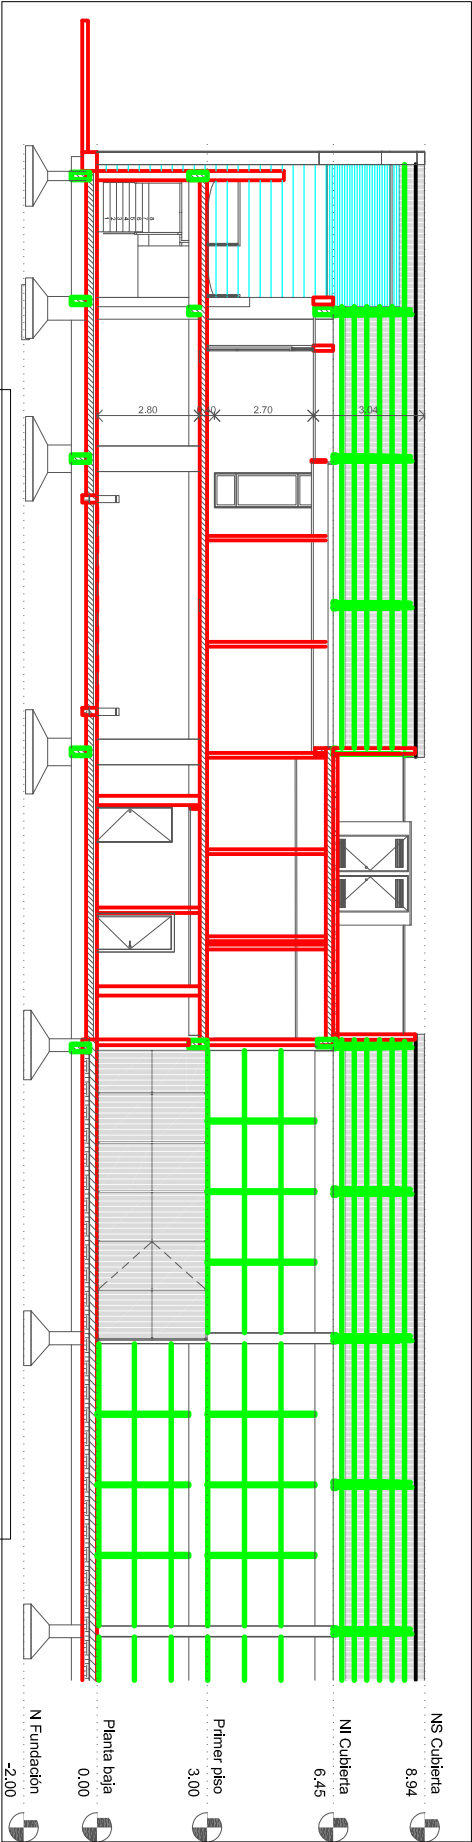

PLANO:

Cortes


ETAPA:
Anteproyecto

Nº PLANO:

A-04

FECHA: 19/09/2024

ESCALA: 1 : 100

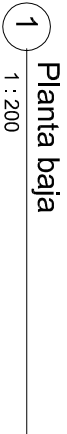


PLANO: Planta baja	ETAPA: Anteproyecto	N° PLANO: A-02
FECHA: 18/09/2024		
ESCALA: 1 : 200		

OBRA

Edificio Obras
Públicas
San Miguel

PROYECTO

San Miguel

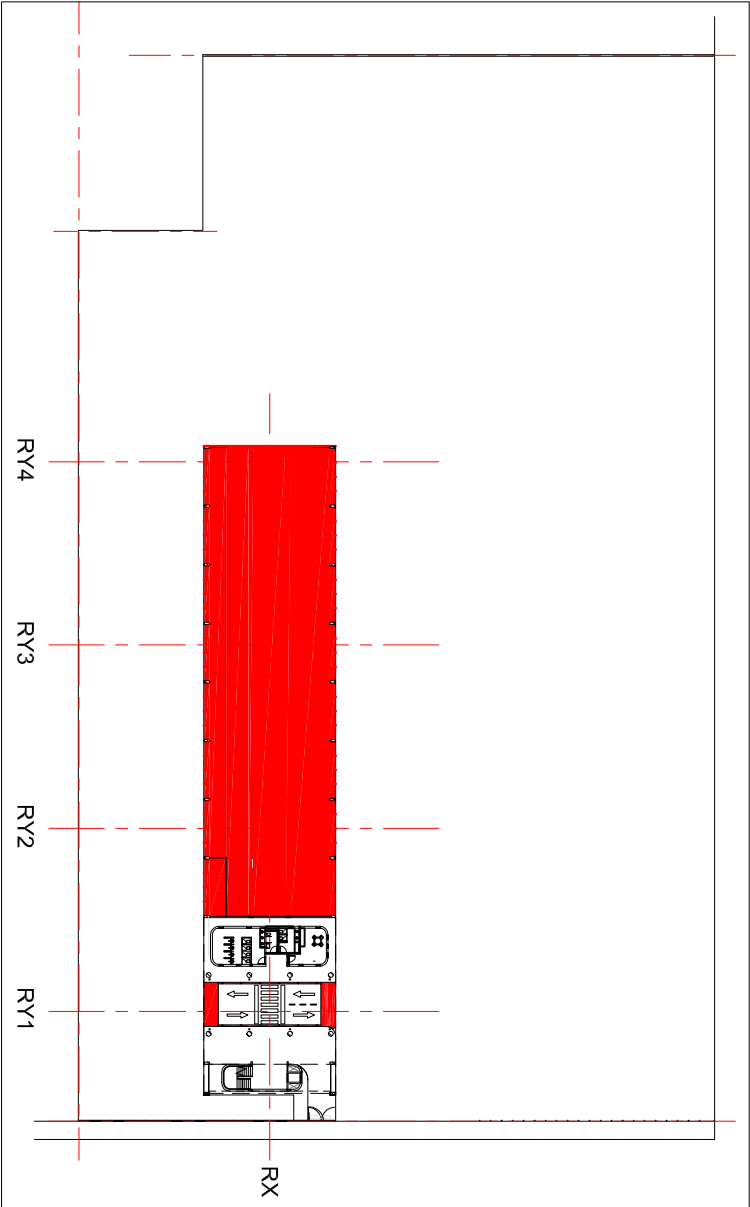

PLANO:

Planta baja general

ETAPA:
Anteproyecto

Nº PLANO:

A-01

FECHA: 18/09/2024

ESCALA: 1 : 500