


## DETALLES CONSTRUCTIVOS



### Detalle veredas ejes diagonales.

Verdas de mosaico granito 40x40 (64 panes) + Hormigón peinado.

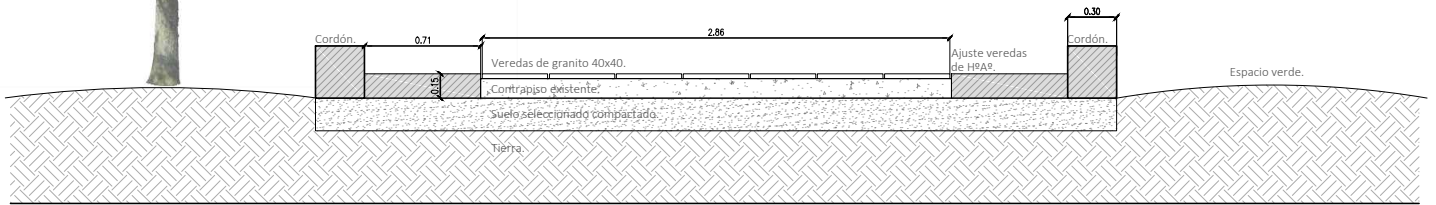

### Detalle veredas ejes transversales.

Verdas de hormigón peinado.

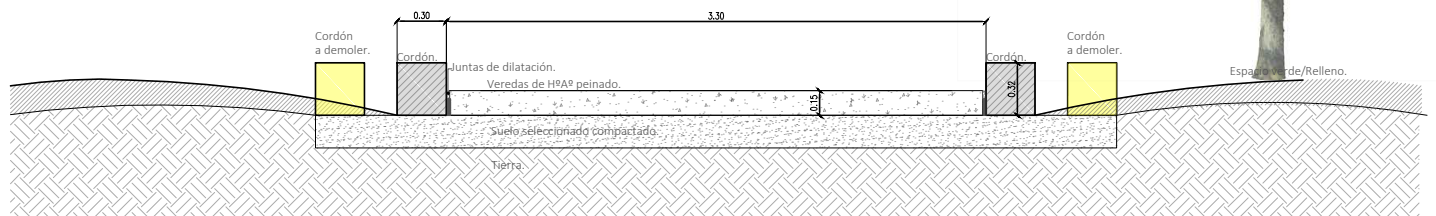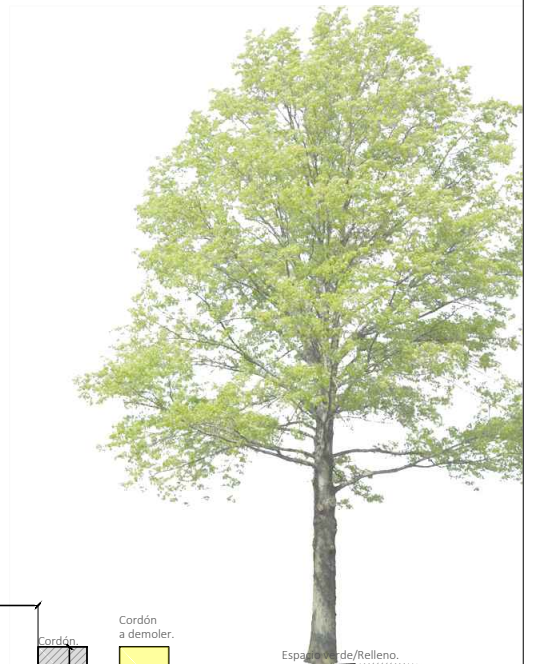

### RENOVACION URBANA Plaza - Detalles solados.

SECRETARIA DE OBRAS PUBLICAS,  
ARQUITECTURA Y DESARROLLO URBANO

ESCALA:

DIBUJO:

ARCHIVO:

FECHA: 03/05/2019

PLANO:

00