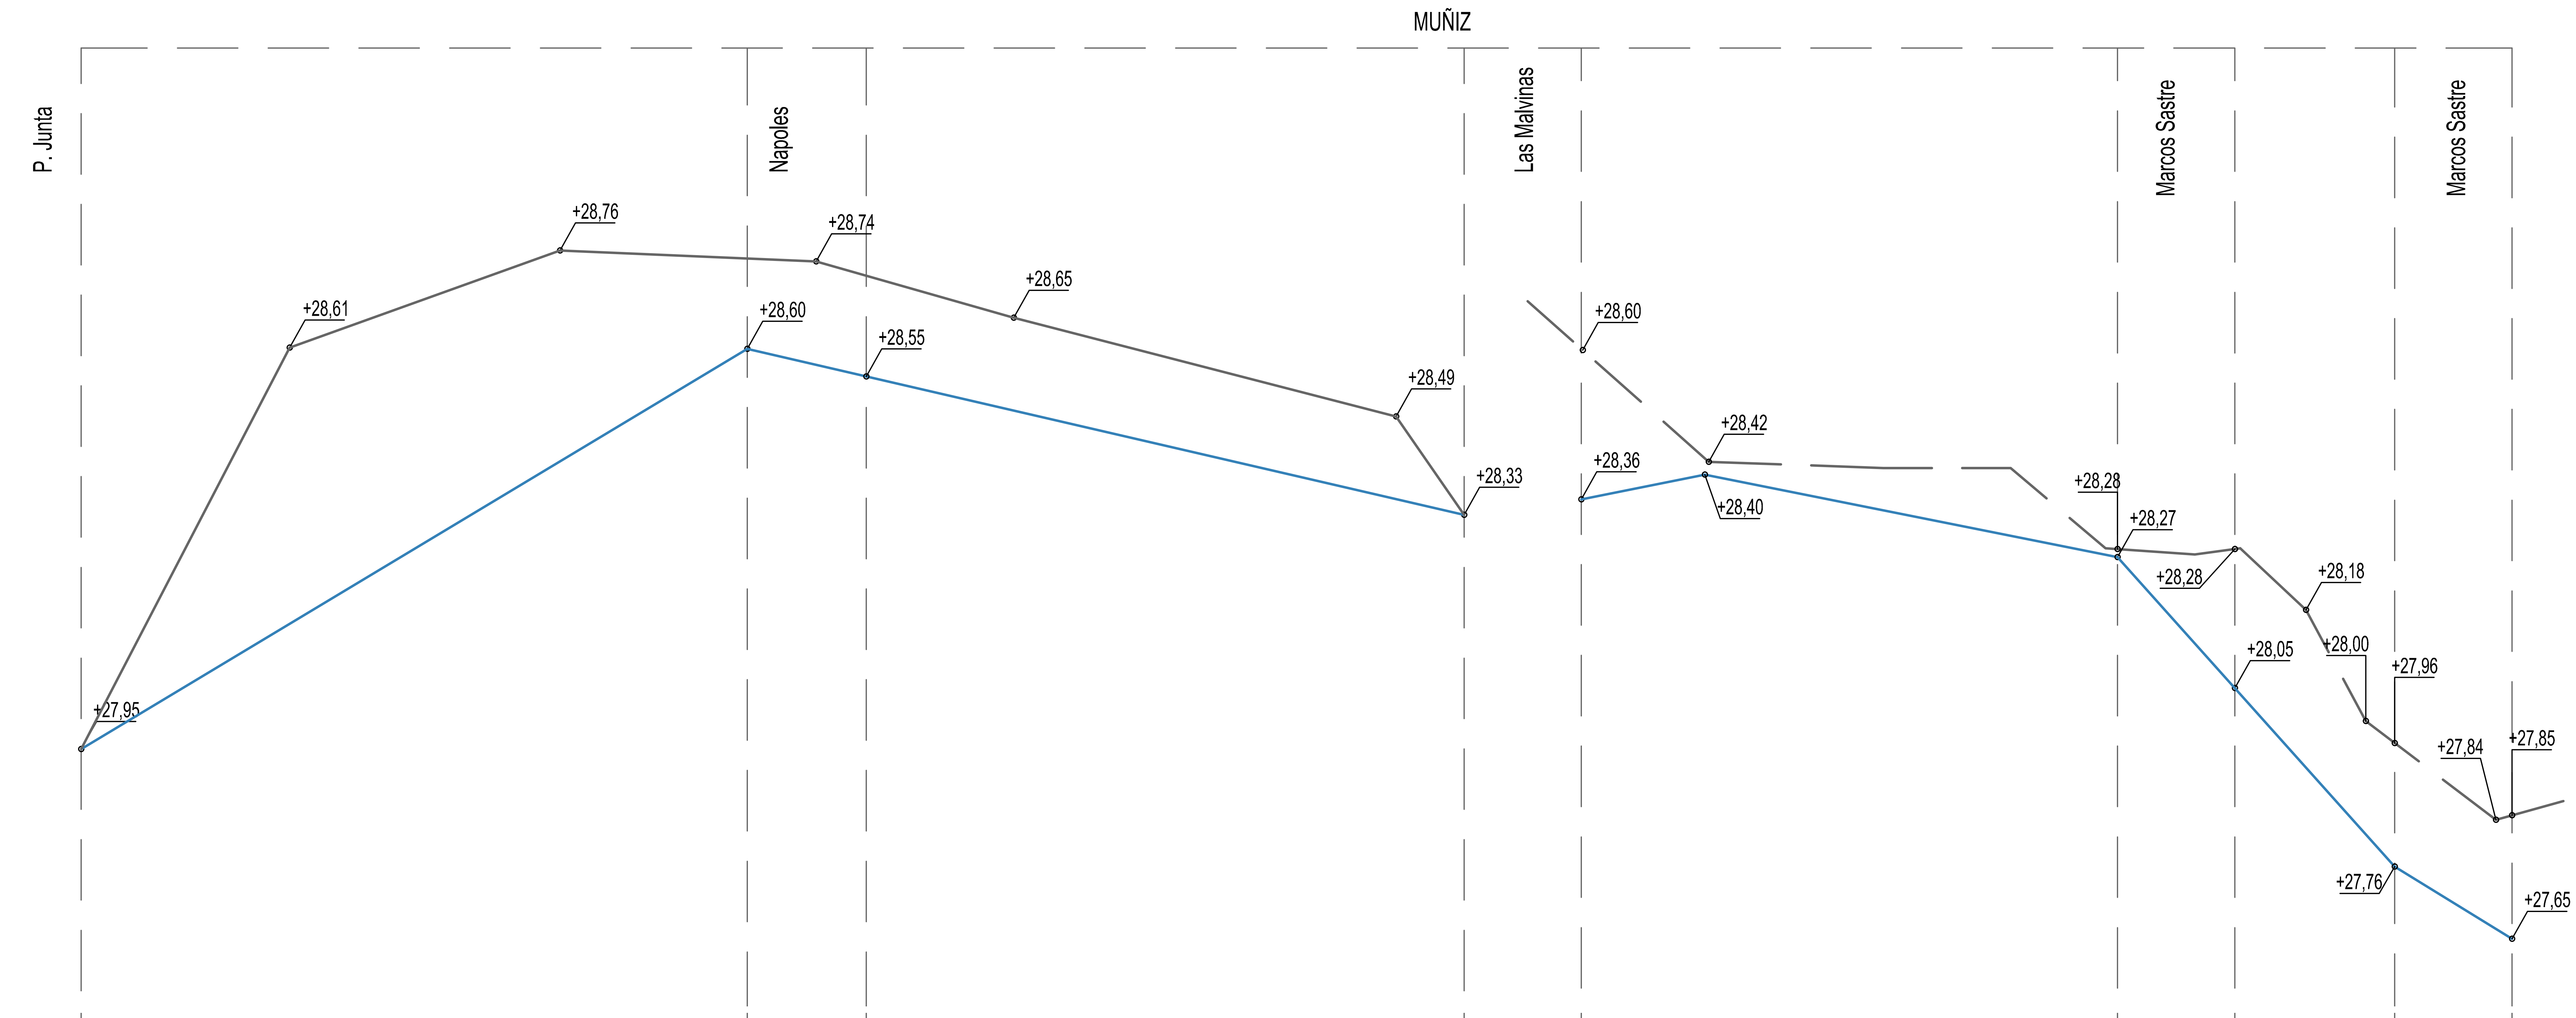

PROGRESIVAS TOTALES		00.00	107,89	127,16	223,97	242,97	262,97	329,81	348,81	374,70	393,70
TERRENO		27.95	28.74	28.72	28.33	28.60	28.42	28.28	28.28	27.96	27.85
PROYECTO	COTA RASANTE	27.95	28.60	28.55	28.33	28.36	28.40	28.27	28.30	27.76	27.65
	PENDIENTE	6.00‰	2.3‰			2.00‰	2.00‰	11.16‰		6.17‰	

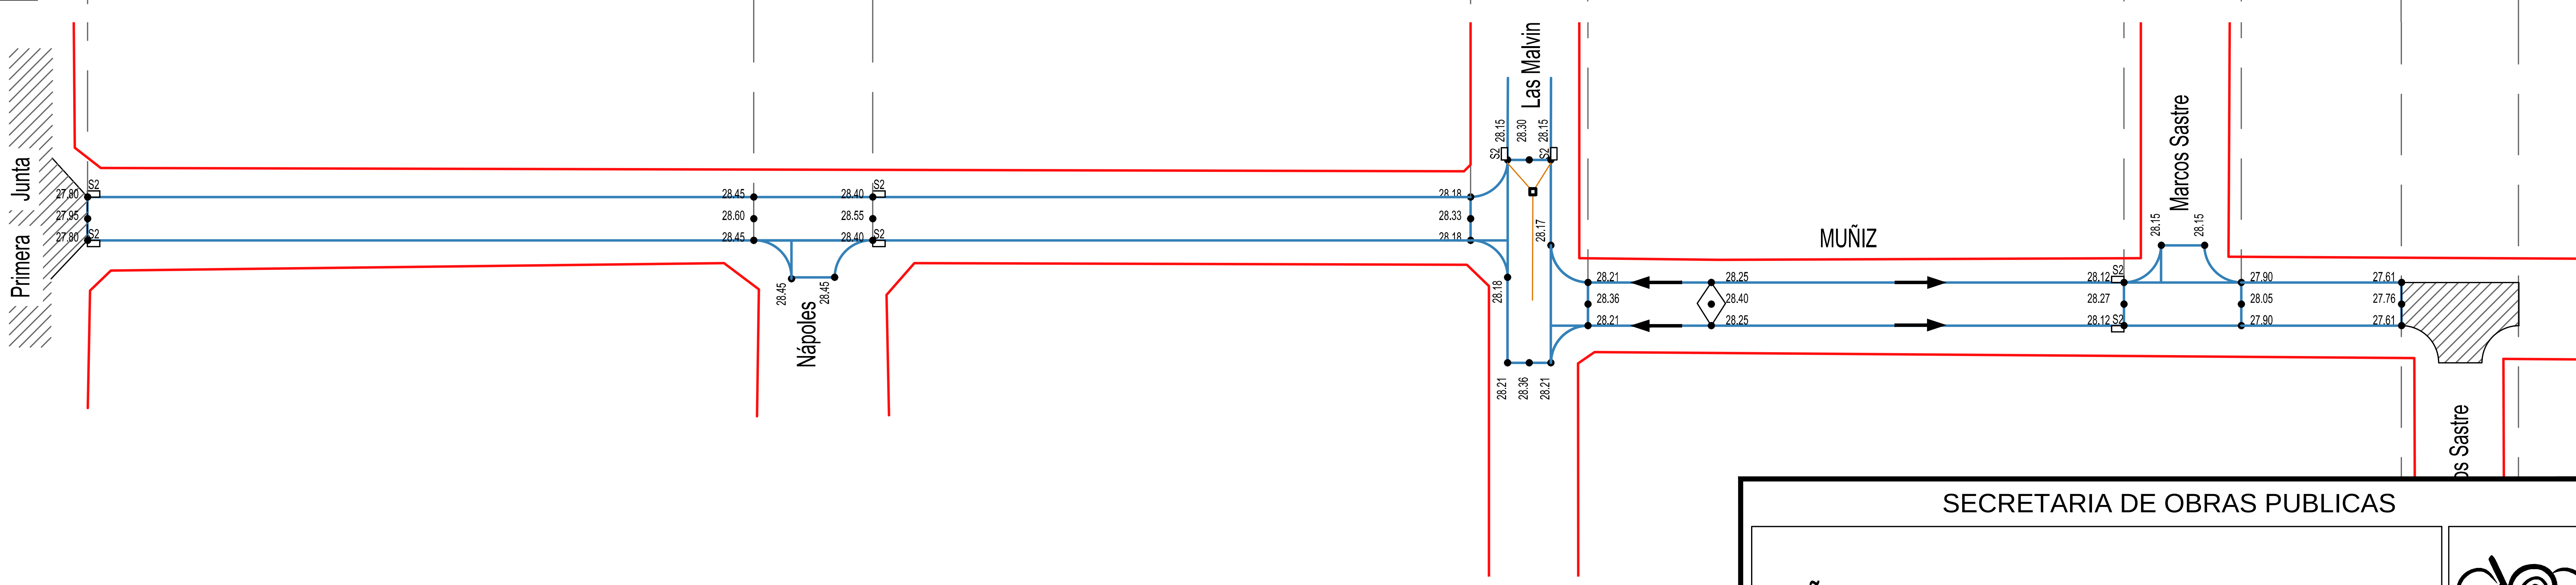

SECRETARIA DE OBRAS PUBLICAS

MUÑIZ entre Las Malvinas y Marcos Sastre

SAN MIGUEL
MUNICIPALIDAD

PLANIMETRIA Y PERFIL

PLANO

DIRECCION: MUÑIZ entre Las Malvinas y Marcos Sastre

FECHA: 01.04.20

ARCHIVO: 15. MUÑIZ entre P Junta y M Sastre.dwg

ESC.:

REV. A