



ZAPIOLA

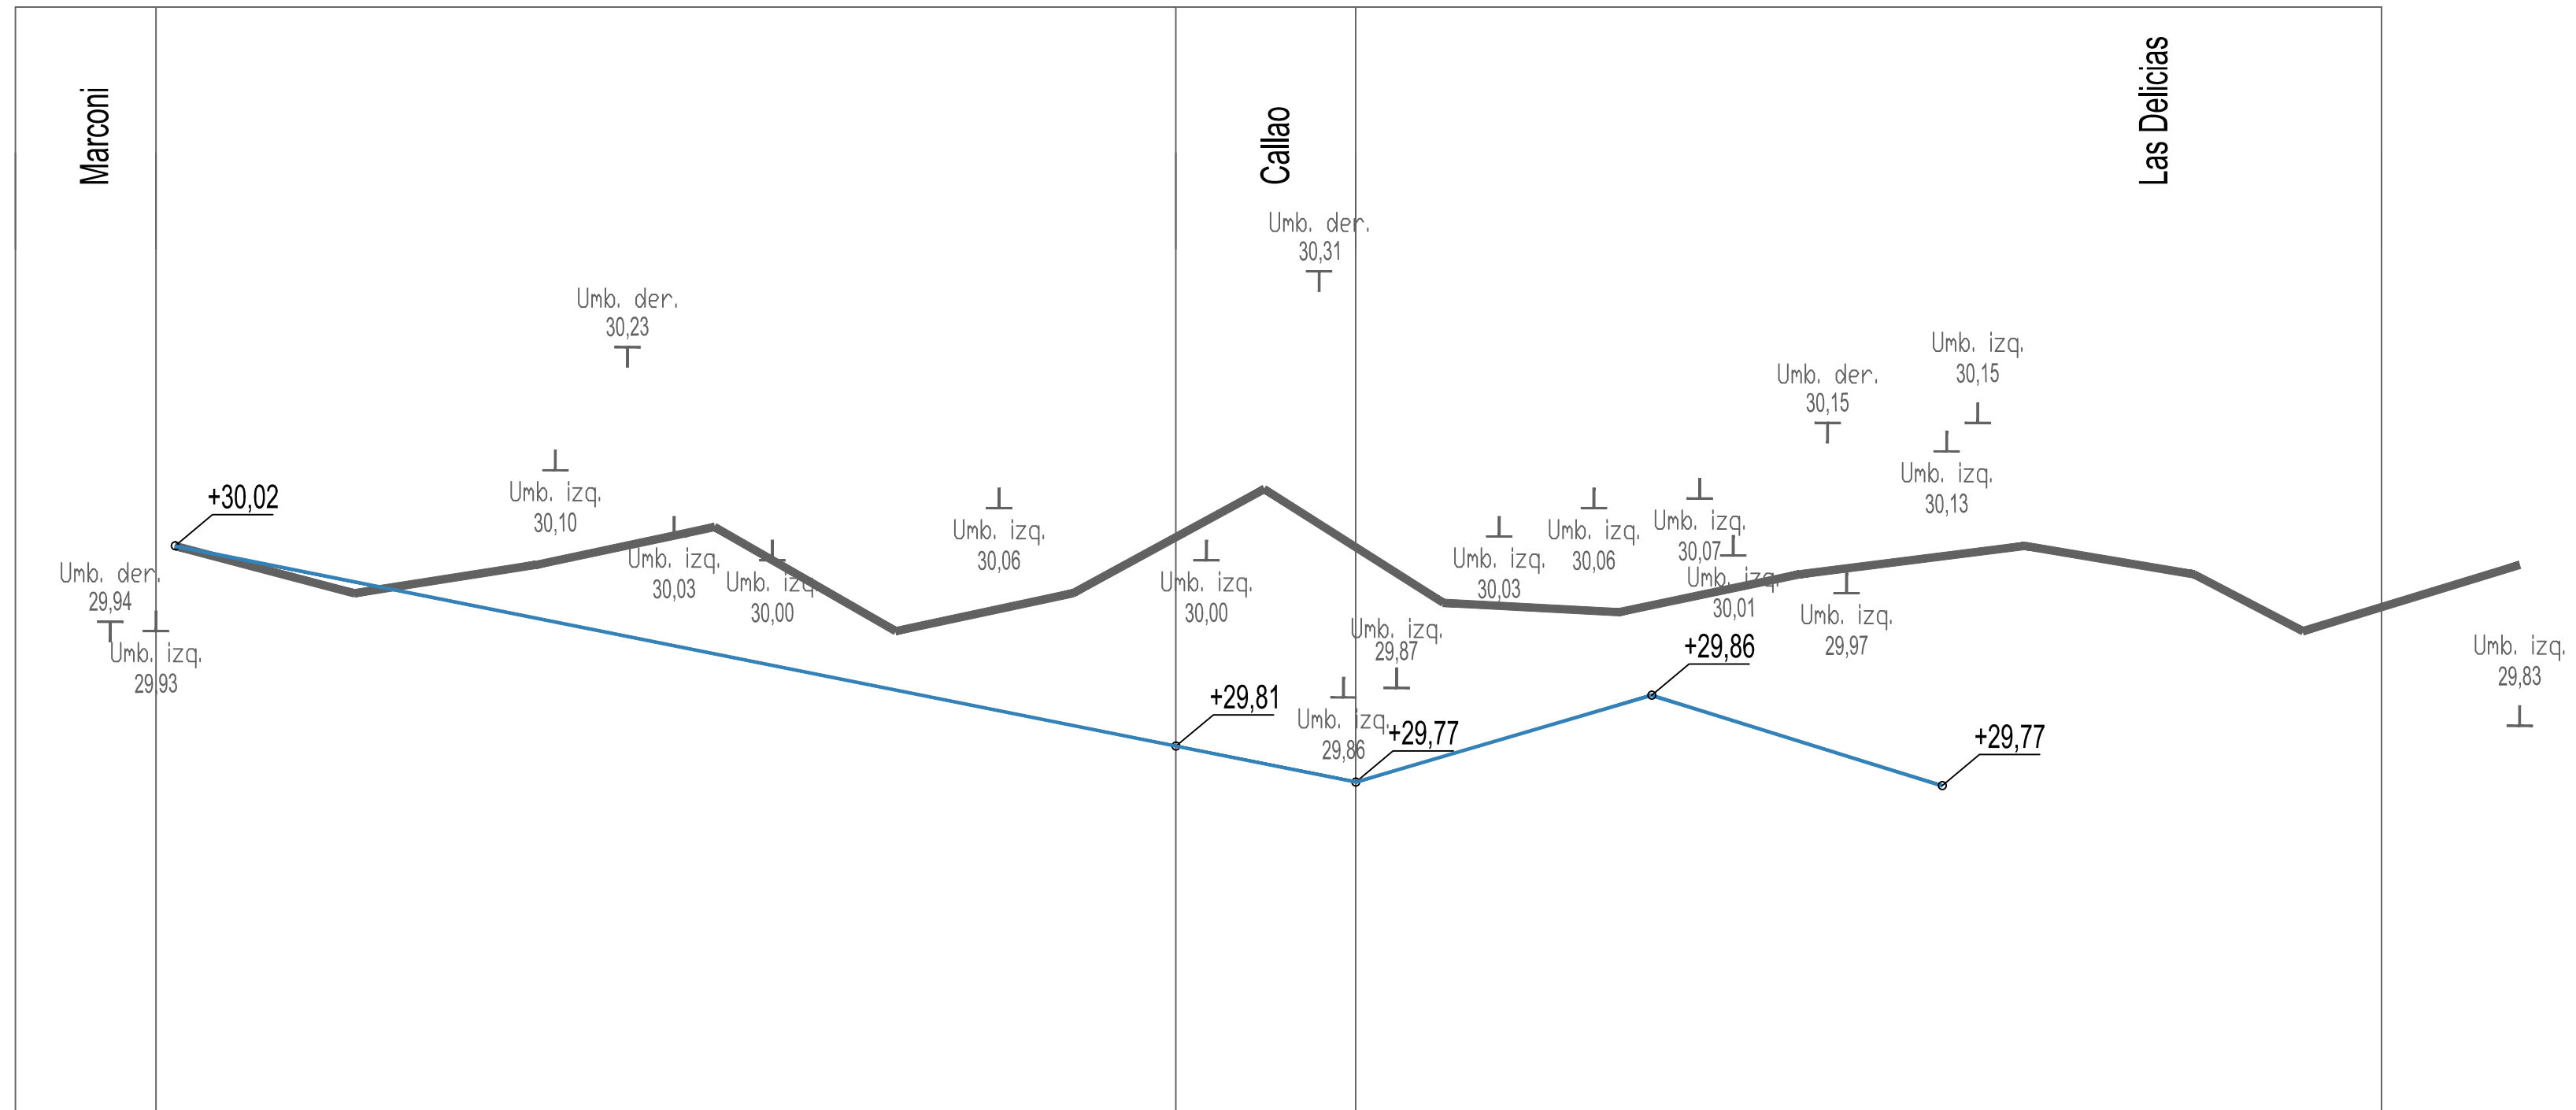

PROGRESIVAS TOTALES		00.00	105.72	124.72	124.72	186.64
TERRENO		30.02	30.03	30.02	29.96	30.01
PROYECTO	COTA RASANTE	30.02	29.81	29.77	29.86	29.77
	PENDIENTE		2.00‰		2.94‰	3.12‰

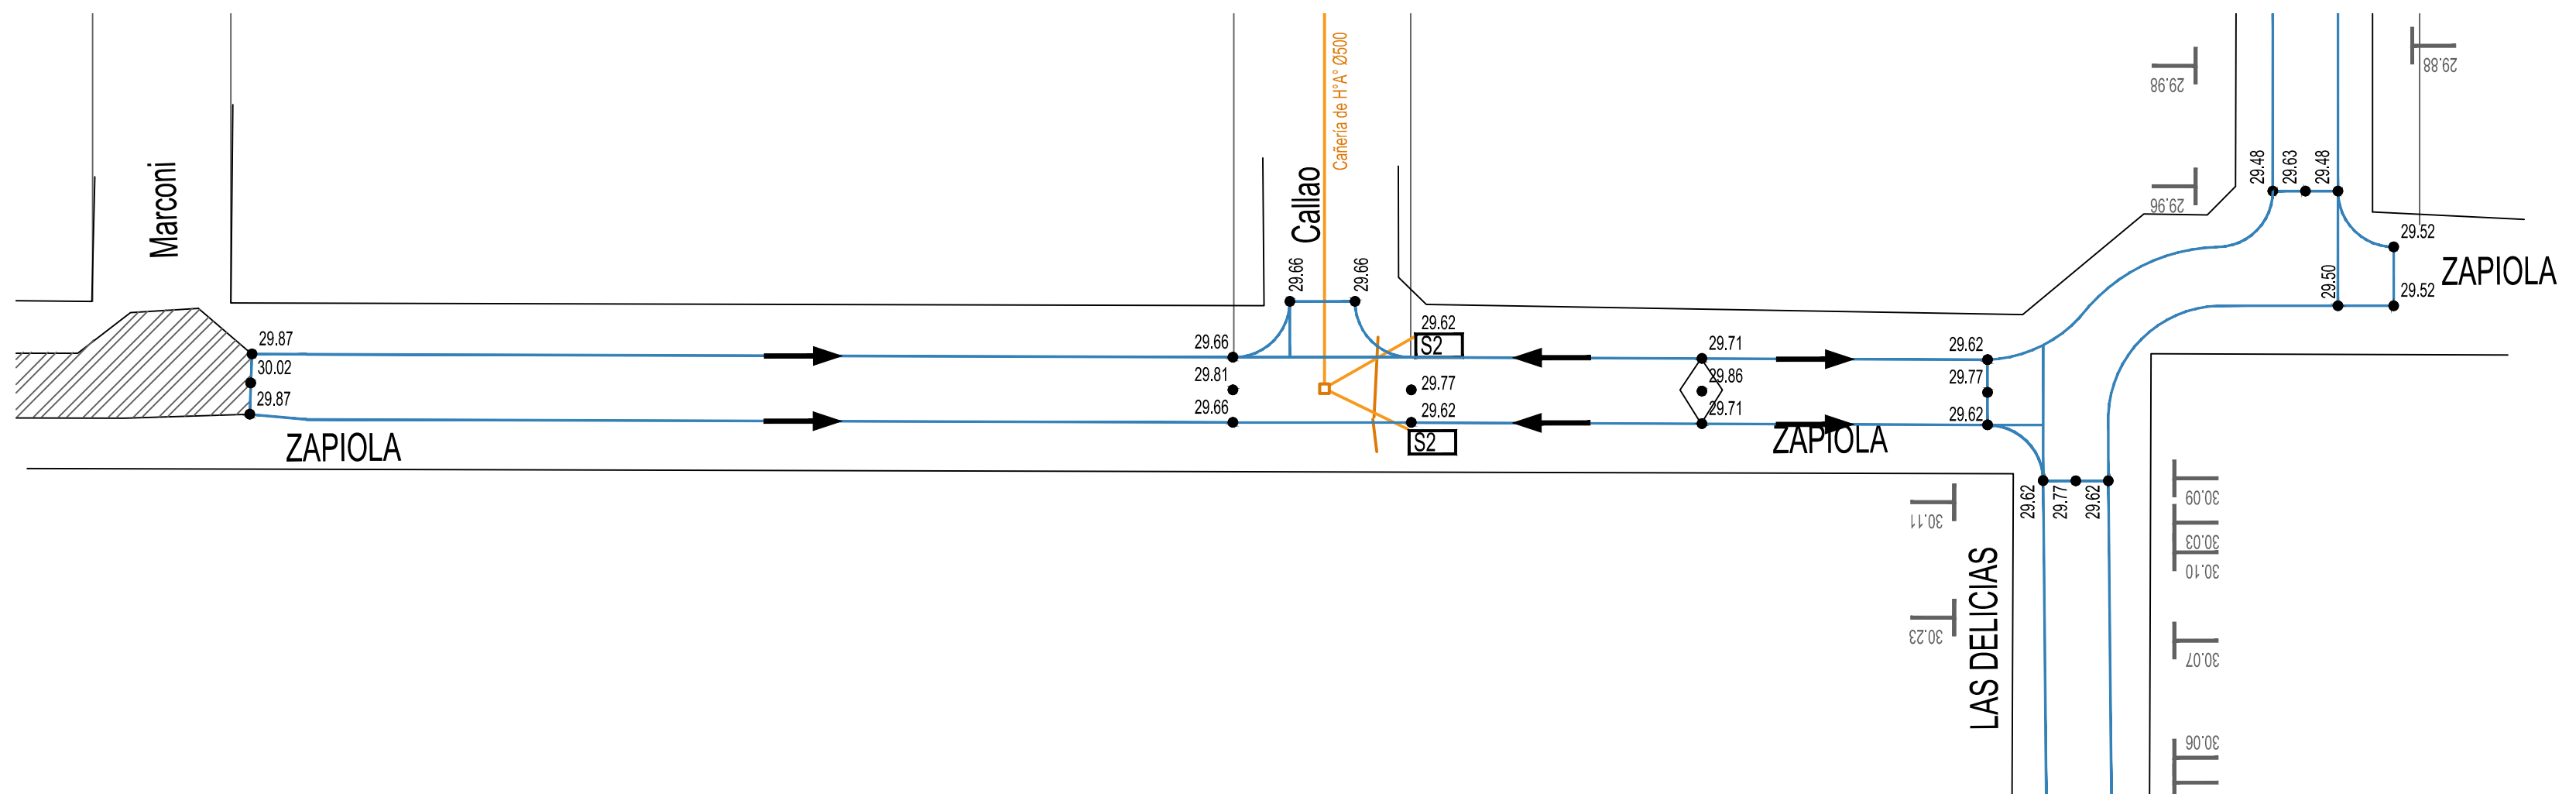

SECRETARIA DE OBRAS PUBLICAS

PAVIMENTO ZAPIOLA, entre Marconi y Las Delicias

PLANIMETRIA Y PERFIL

DIRECCION:
ARCHIVO: 4. LAS DELICIAS y ZAPIOLA.dwg

FECHA:
ESC.:



SAN MIGUEL MUNICIPALIDAD

PLANO

P01

REV. A