


J. M. Rosa

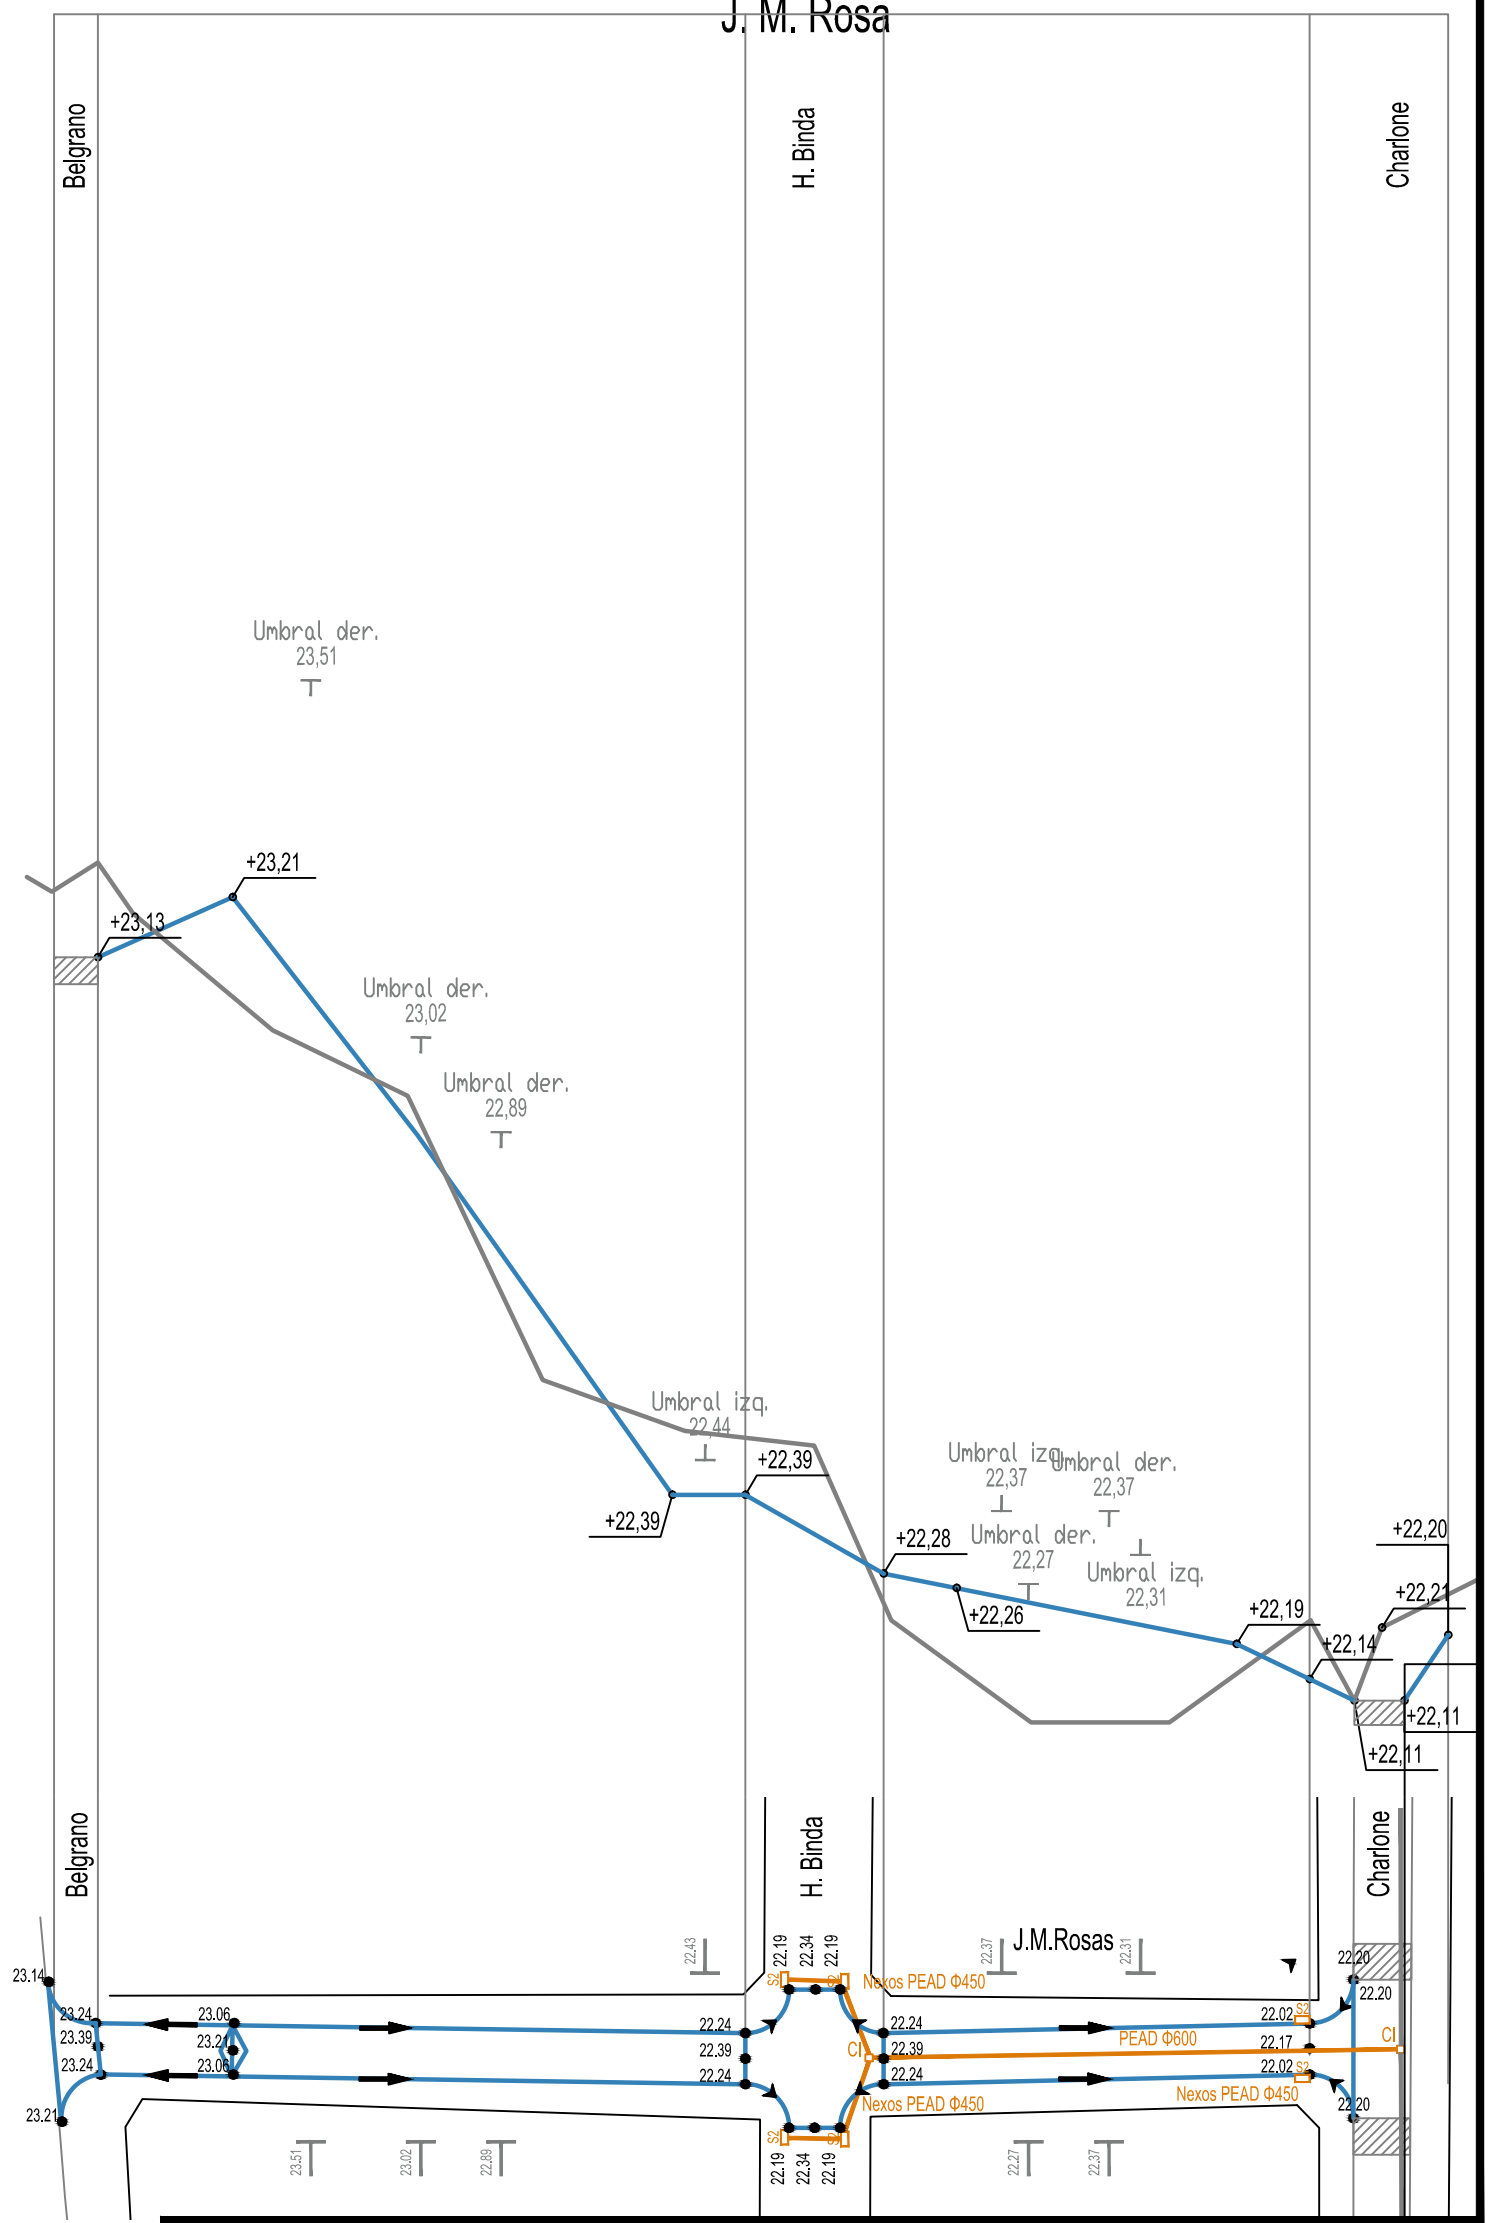

SECRETARIA DE OBRAS PUBLICAS

J. M. Rosa, entre Belgrano y Charlone

PLANIMETRIA Y PERFIL



DIRECCION:	FECHA:
ARCHIVO: 5. JM ROSAS - H BINDA.dwg	ESC.: H 1:1.000 V 1:10



SAN MIGUEL
MUNICIPALIDAD

PLANO

REV. A