



# ACONQUIJA

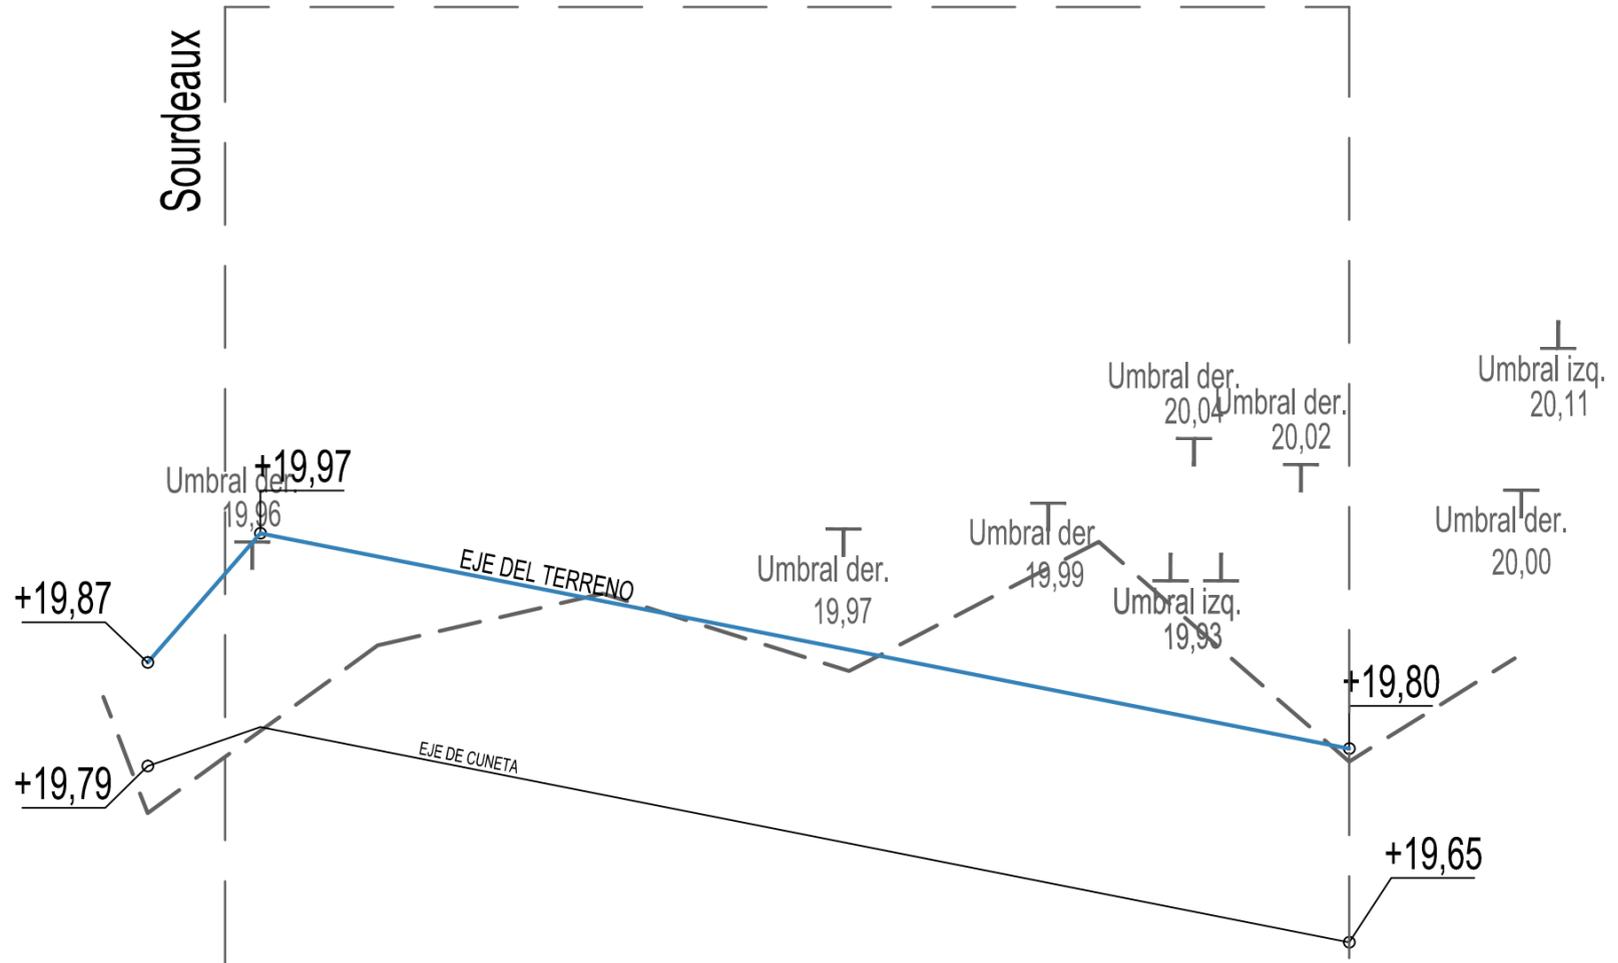

Quirno

PROGRESIVAS TOTALES	00,00	8,7	92,08
TERRENO	19,75	19,81	19,79
PROYECTO	19,87	19,97	19,80
COTA RASANTE			
PENDIENTE	3,49‰	2,00‰	

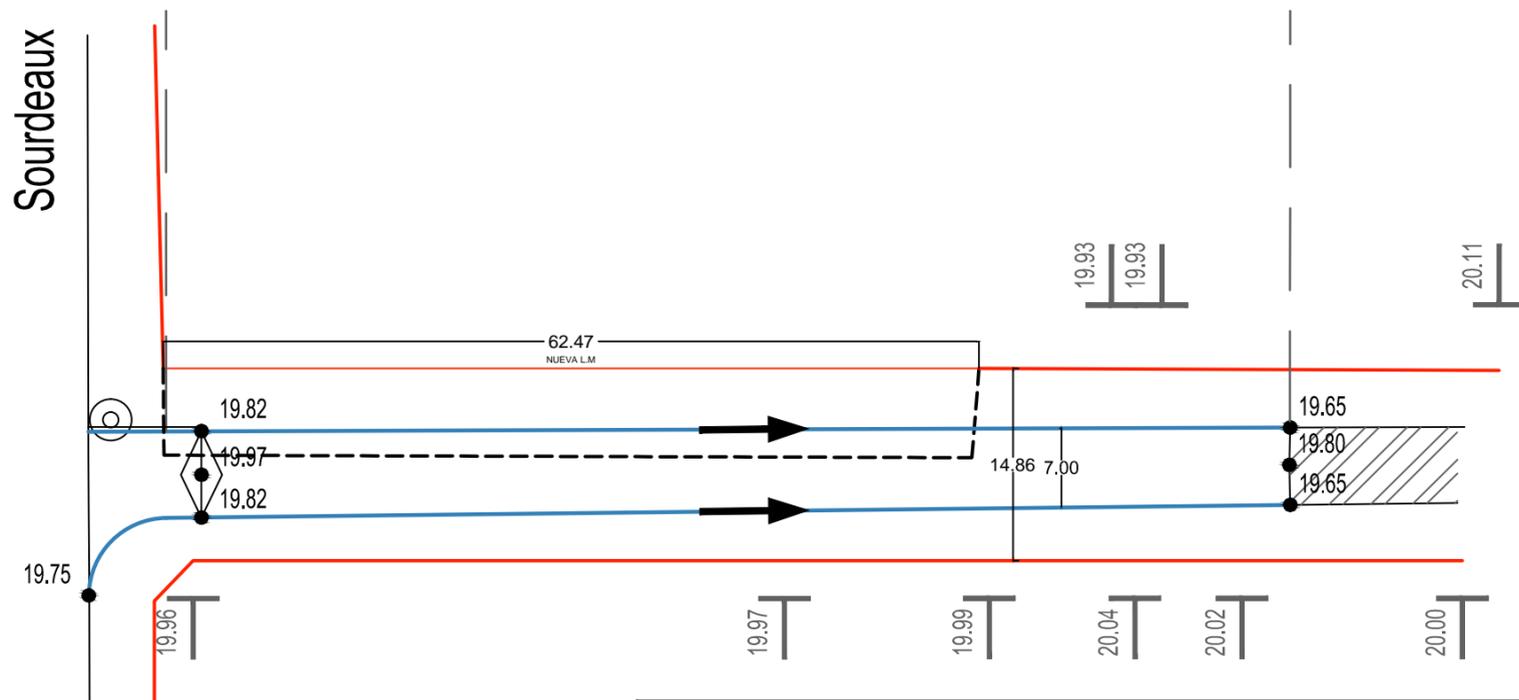

## SECRETARIA DE OBRAS PUBLICAS

PAVIMENTO ACONQUIJA, entre Sourdeaux y Quirno

PLANIMETRIA Y PERFIL



DIRECCION:

FECHA:

ARCHIVO: 6. ACONQUIJA.dwg

ESC.:



SAN MIGUEL MUNICIPALIDAD

PLANO

P01

REV. A