



ROQUE SAENZ PEÑA

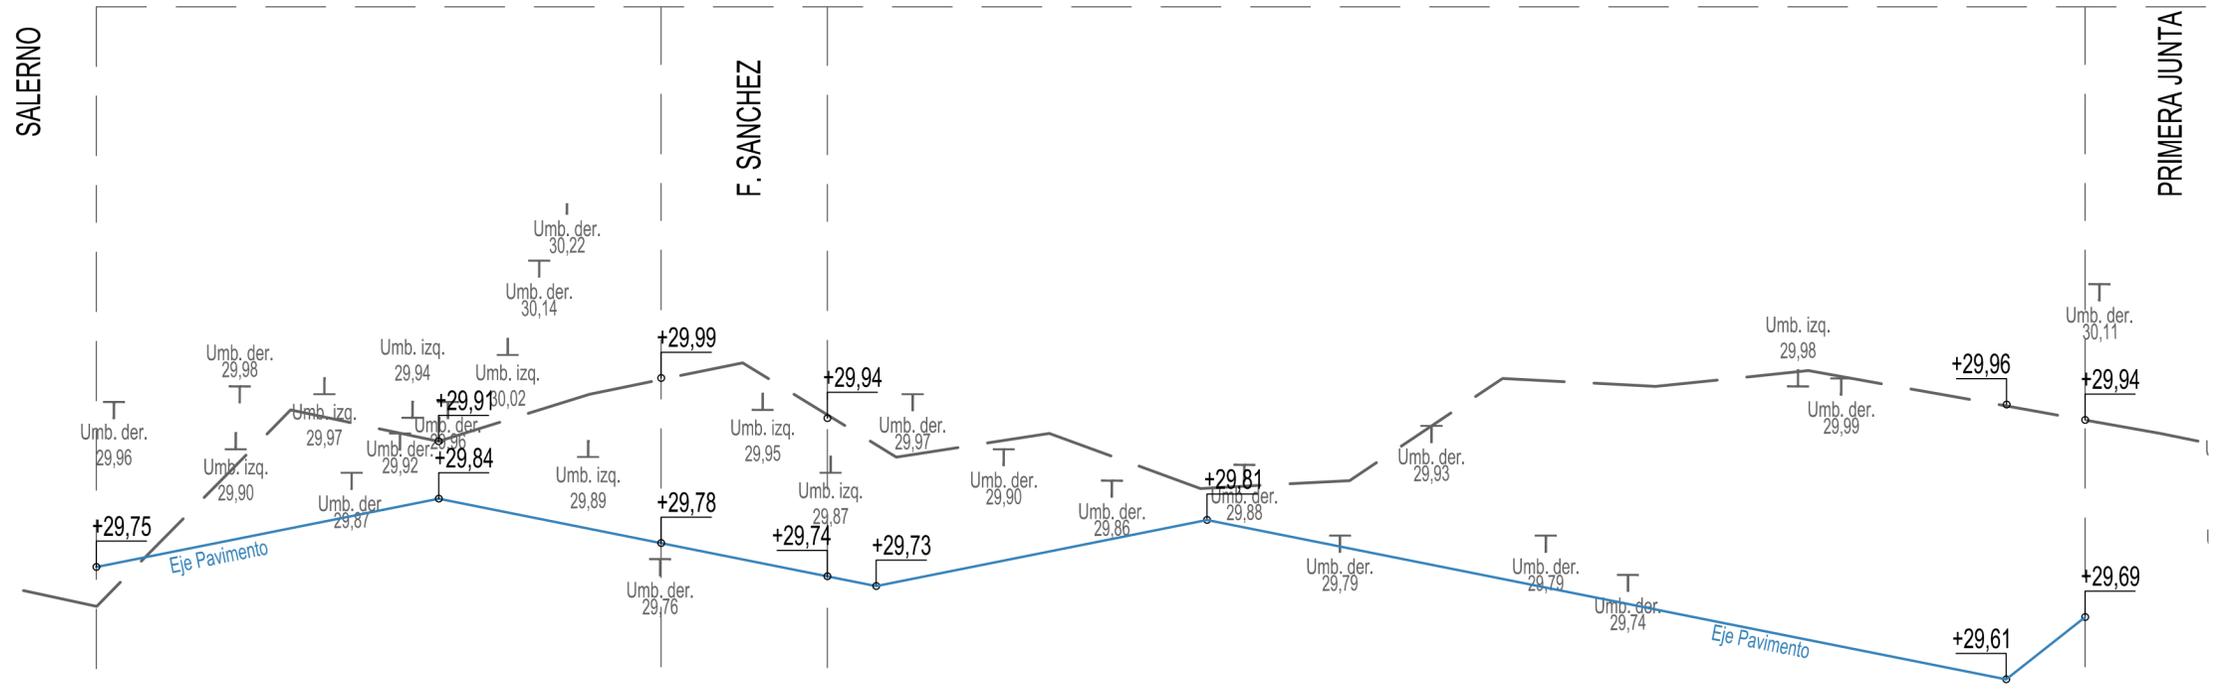

PROGRESIVAS TOTALES		00.00	43.43	71.67	92.74	98.95	140.92	242.33	252.33
TERRENO		29.70	29.91	29.99	29.94	29.91	29.85	29.96	29.94
PROYECTO	COTA RASANTE	29.75	29.84	29.78	29.74	29.73	29.81	29.61	29.69
	PENDIENTE	2.00‰		2.00‰		2.00‰		7.9‰	

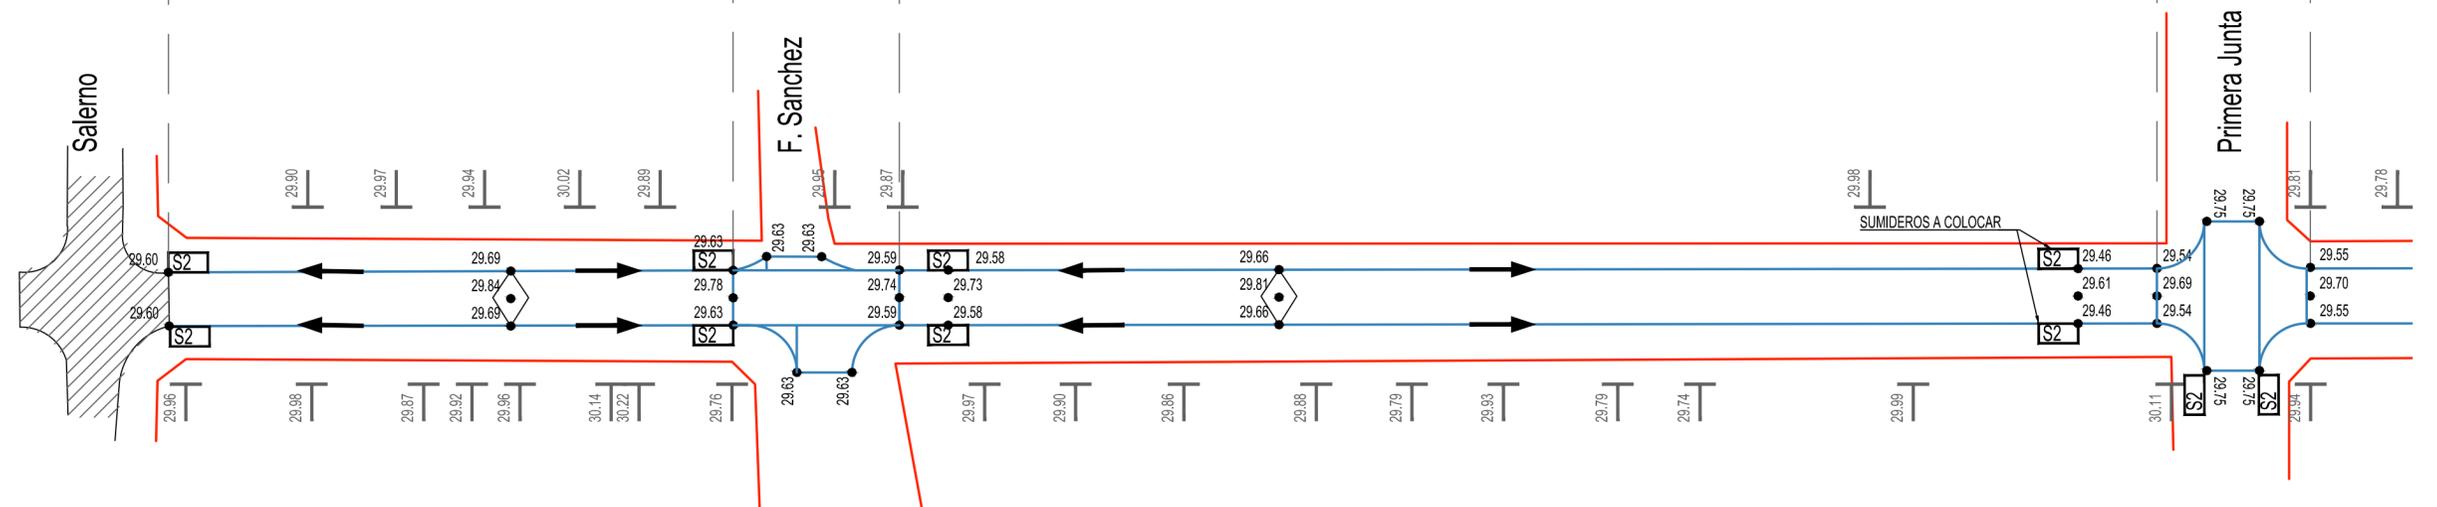

SECRETARIA DE OBRAS PUBLICAS

PAVIMENTO ROQUE SAENZ PEÑA
entre Salerno y Primera Junta

PLANTA

DIRECCION:		FECHA:	
ARCHIVO: 7. R. S.PEÑA entre Salerno y Primera Junta.dwg		ESC.: S.E	



SAN MIGUEL
MUNICIPALIDAD
PLANO
REV. A