


PUERTA DE ACCESO PEM1

Cant.: 2 (DOS)

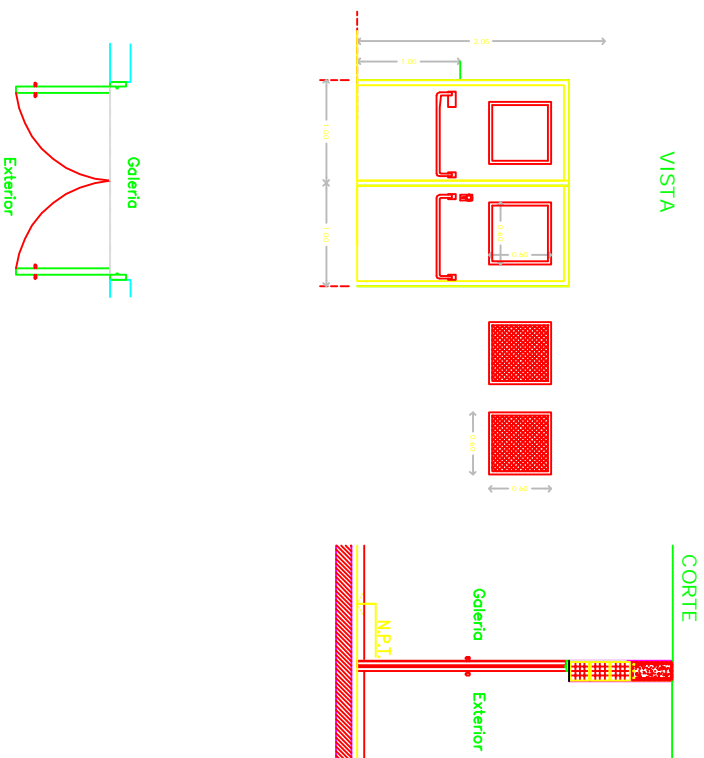

- MARCO: Chapa doblada BWG N°16 tipo cajón, amurado a la mampostería con grampas de chapa de hierro coincidentes con los bisagras.
- HOJA: 2 hoja de abrir chapa BWG N° 18 con visor 0.60x0.60
- HERRAJES: 3 pomelas reforzadas por hoja, manija tipo pomo , cromados, boca llaves a. cromado cerradura tipo Trabex.
- VISOR: vidrio transparente de protección 3+3 contramarco de aluminio 15x15
- PROTECTOR: Malla desplegado industrial y marco de perfil L, T y planchuela soldada al marco de visor
- PINTURA: 1 mando de antioxido y 3 manos de esmalte sintético

OBRA: DEMOLICION, REFUCIONALIZACION Y AMPLIACION

ESTABLECIMIENTO: **E.E.S. N° 3**

LOCALIZACION: **SAN MIGUEL**
PARTIDO: **SAN MIGUEL**
LOCALIDAD: **SAN MIGUEL**
DIRECCION: **PEDRO RIVERA Y MARCOS PAZ**

IMPLANTACION: Esc.

NOMBRE PLANO: **DETALLE - CARPINTERIAS**

DESIGNACION PLANO: **DE - 13**

ING. ARIEL LAMBEZAT
Subdirector de Obras y Proyectos NORTE

Arq. Graciela Lo Schiavo
Jefe de Departamento Técnico NORTE REGION 9

MM.O. GABRIELA L. SUELDIA
Profesional Responsable del Proyecto

ESCALA: **1:50** FECHA: **06/02/2020**

OBSERVACIONES:

Arq. Gustavo Chedas
Director Provincial
Arq. Francisco Cascardo
Director de Obras,
Proyectos y Planificación

Disco de protección de impresiones en blanco
Impreso en color en formato A4
CANTAS S.R.L. C.A. 2015 - C.A. 2016 - C.A. 2017 - C.A. 2018 - C.A. 2019 - C.A. 2020 - C.A. 2021