


PUERTA PIM1

Cant.: 2 (DOS)

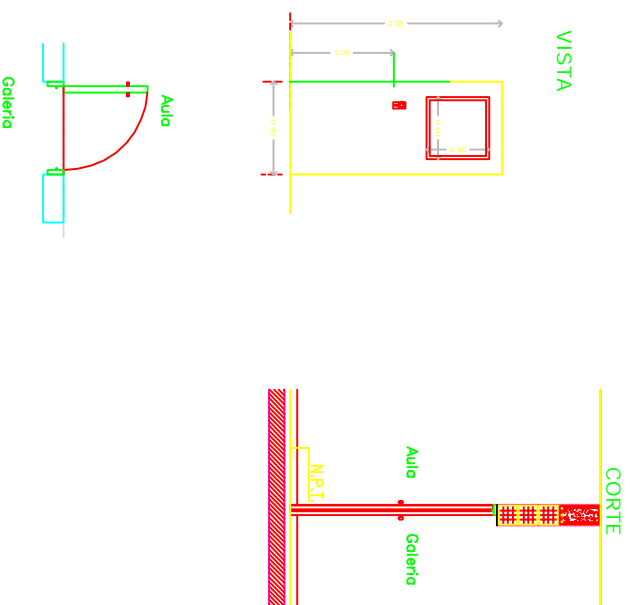

OBRA: DEMOLICION, REFUCIONALLIZACION Y AMPLIACION

ESTABLECIMIENTO:

E.E.S. N° 3

LOCALIZACION:

PARTIDO: **SAN MIGUEL**

LOCALIDAD: SAN MIGUEL

DIRECCION: PEDRO RIVERA Y MARCOS PAZ

IMPLANTACION: Esc.

NOMBRE PLANO:

DETALLE - CARPINTERIAS

DESIGNACION PLANO: **DE - 10**

ING. ARIEL LAMBEZAT

Subdirector de Obras y Proyectos NORTE

Arq. Graciela Lo Schiavo

Jefe de Departamento Técnico NORTE REGION 9

M.M.O. GABRIELA L. SUELDIA

Profesional Responsable del Proyecto

ESCALA: **1:50**

FECHA: 06/02/2020

OBSERVACIONES:

MARCO: Chapa doblada BWG N°16 tipo cajón, amurado a la mampostería con grampas de chapa de hierro coincidentes con las bisagras.

HOJA: 1 hoja de abrir chapa BWG N° 18 con visor 0,60x0,60

HERRAJES: 3 pernelas reforzadas por hoja, manija tipo pomo , cromadas, boca llaves a. cromado cerradura tipo Trabex.

VISOR: vidrio transparente de protección 3+3 contramarco de aluminio 15x15

PINTURA: 1 mando de antioxido y 3 mandos de esmalte sintético

Comité Provincial de Ingeniería en Obras Civiles
Instituto de Ingenieros en Obras Civiles de San Miguel
CALLE SAN JOSÉ N° 272 - SAN MIGUEL - TERCERA REGION

Arq. Gustavo Cheddas
Director Provincial
Arq. Francisco Cascardo
Director de Obras,
Proyectos y Planificación