

OBRA: DEMOLICION, REFUCIONALIZACION Y AMPLIACION

ESTABLECIMIENTO: **E.E.S. N° 3**

LOCALIZACION:

PARTIDO: **SAN MIGUEL**

LOCALIDAD: SAN MIGUEL

DIRECCION: PEDRO RIVERA Y MARCOS PAZ

IMPLANTACION: Esc.

NOMBRE PLANO:

DETALLE - FUNDACION

DESIGNACION PLANO: **DE - 03**

ING. ARIEL LAMBEZAT

Subdirector de Obras y Proyectos NORTE

Arq. Graciela Lo Schiavo

Jefe de Departamento Técnico NORTE REGION 9


**M.M.O. GABRIELA L. SUELDIA**

Profesional Responsable del Proyecto

ESCALA: **1:100**

FECHA: **06/02/2020**

OBSERVACIONES:

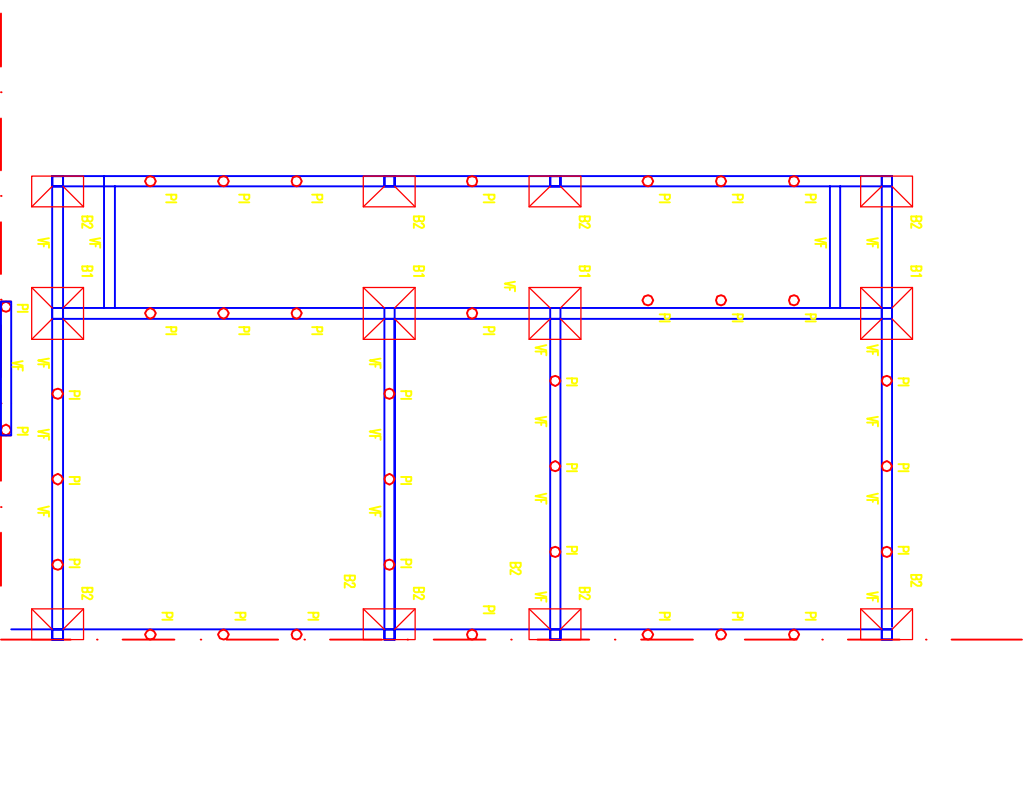

**NOTA**

Las cuantías y dimensiones del presente plano son provisionales y validas al solo efecto de posibilitar una cotización. Los valores definitivos surjian del estudio de suelo, dimensionamiento planos y plunillas que lo contratistas presentara a esta Dirección antes del comienzo de lo obra para su visado.

Arq. Gustavo Cheddas  
Director Provincial

Arq. Francisco Cascardo  
Director de Obras,  
Proyectos y Planificación

Disco de propiedad de Intendencia de San Marcos  
Instituto de Obras y Proyectos de San Marcos  
CALLE SAN MARCOS N° 274 - SAN MARCOS (PUNTA) - TESSA DELFINA