

OBRA: DEMOLICION, REFUCIONALIZACION Y AMPLIACION

ESTABLECIMIENTO: **E.E.S. N° 3**

LOCALIZACION: **SAN MIGUEL**
PARTIDO: SAN MIGUEL
LOCALIDAD: SAN MIGUEL
DIRECCION: PEDRO RIVERA Y MARCOS PAZ

IMPLANTACION: Esc.

NOMBRE PLANO:
DETALLE: CUBIERTAS

DESIGNACION PLANO: **DE - 05**


ING. ARIEL LAMBEZAT
Subdirector de Obras y Proyectos NORTE

Arq. Graciela Lo Schiavo
Jefe de Departamento Técnico NORTE REGION 9

M.M.O. GABRIELA L. SUELDIA
Profesional Responsable del Proyecto

ESCALA: **1:100** FECHA: **06/02/2020**

OBSERVACIONES:

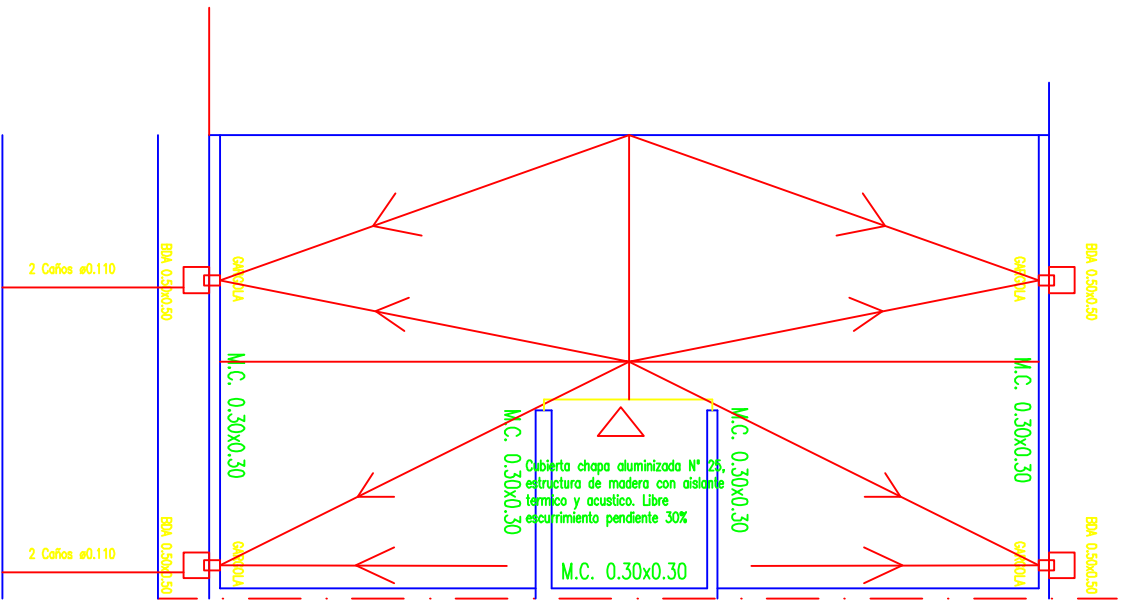

Arq. Gustavo Chedas
Director Provincial
Arq. Francisco Cascardo
Director de Obras,
Proyectos y Planificación

Comité Provincial de Ingeniería en Obras Civiles
Instituto de Ingenieros en Obras Civiles
CALLE 5 de Mayo s/n y C. de la Olla, 1º piso - 10010 Montevideo