

OBRA: DEMOLICION, REFUCIONALIZACION Y AMPLIACION

ESTABLECIMIENTO: **E.E.S. N° 3**

LOCALIZACION:
PARTIDO: **SAN MIGUEL**
LOCALIDAD: SAN MIGUEL
DIRECCION: PEDRO RIVERA Y MARCOS PAZ

IMPLANTACION: Esc.

NOMBRE PLANO:
DETALLE: DESAGUES PLUVIALES

DESIGNACION PLANO: **DE - 08**


ING. ARIEL LAMBEZAT
Subdirector de Obras y Proyectos NORTE

Arq. Graciela Lo Schiavo
Jefe de Departamento Técnico NORTE REGION 9

M.M.O. GABRIELA L. SUELDIA
Profesional Responsable del Proyecto

ESCALA: **1:100** FECHA: **06/02/2020**

OBSERVACIONES:

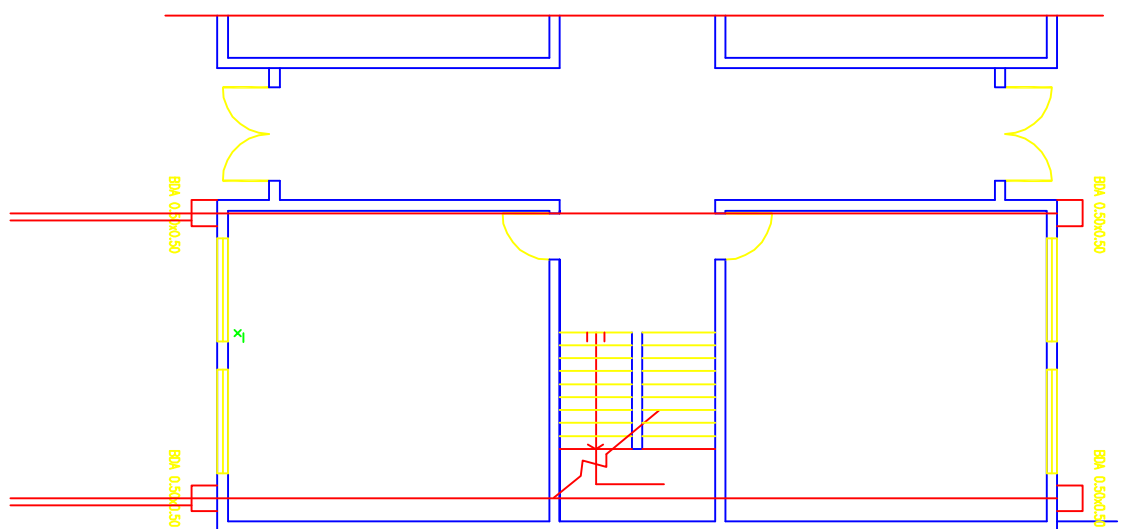

Arq. Gustavo Chedas
Director Provincial
Arq. Francisco Cascardo
Director de Obras,
Proyectos y Planificación

Comité Provincial de Ingeniería en Obras Públicas
Instituto Provincial de Ingeniería en Obras Públicas
CALLE SAN JOSÉ 4750 SAN JUAN 97000 - TEL: (022) 4620000