

OBRA: DEMOLICION, REFUCIONALIZACION Y AMPLIACION

ESTABLECIMIENTO: **E.E.S. N° 3**

LOCALIZACION:
PARTIDO: **SAN MIGUEL**
LOCALIDAD: SAN MIGUEL
DIRECCION: PEDRO RIVERA Y MARCOS PAZ

IMPLANTACION: Esc.

NOMBRE PLANO:
DETALLE: **INST. ELECTRICA**

DESIGNACION PLANO: **DE - 06**


ING. ARIEL LAMBEZAT
Subdirector de Obras y Proyectos NORTE

Arq. Graciela Lo Schiavo
Jefe de Departamento Técnico NORTE REGION 9

M.M.O. GABRIELA L. SUELDIA
Profesional Responsable del Proyecto

ESCALA: **1:100** FECHA: **06/02/2020**

OBSERVACIONES:

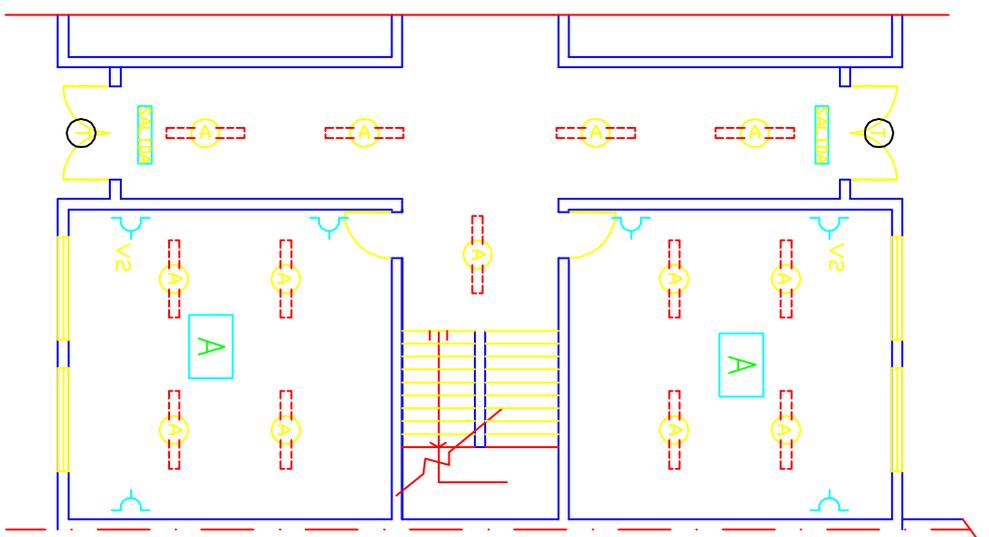

REFERENCIAS

-  Boca de iluminación completa con equipo fluorescente 2x36W con louver de aplicar en colornaso F5
-  Boca de iluminación con tortuga de hierro fundido ø 300mm
-  Boca de toma completo a inahlar
-  Ventilador de pared 3 palas ø 0,80m con rejilla de protección
-  P.T. Puesta a tierra completa
-  Tablero seccional metálico

Arq. Gustavo Cheddas
Director Provincial
Arq. Francisco Cascardo
Director de Obras,
Proyectos y Planificación

Comité Provincial de Ingeniería en Obras Civiles
Instituto de Ingenieros en Obras Civiles de la Provincia de Buenos Aires
CALLE 5196 LOS ANDES 1300 BARRIO "LOS ANDES" - C1207 BELMONTES