

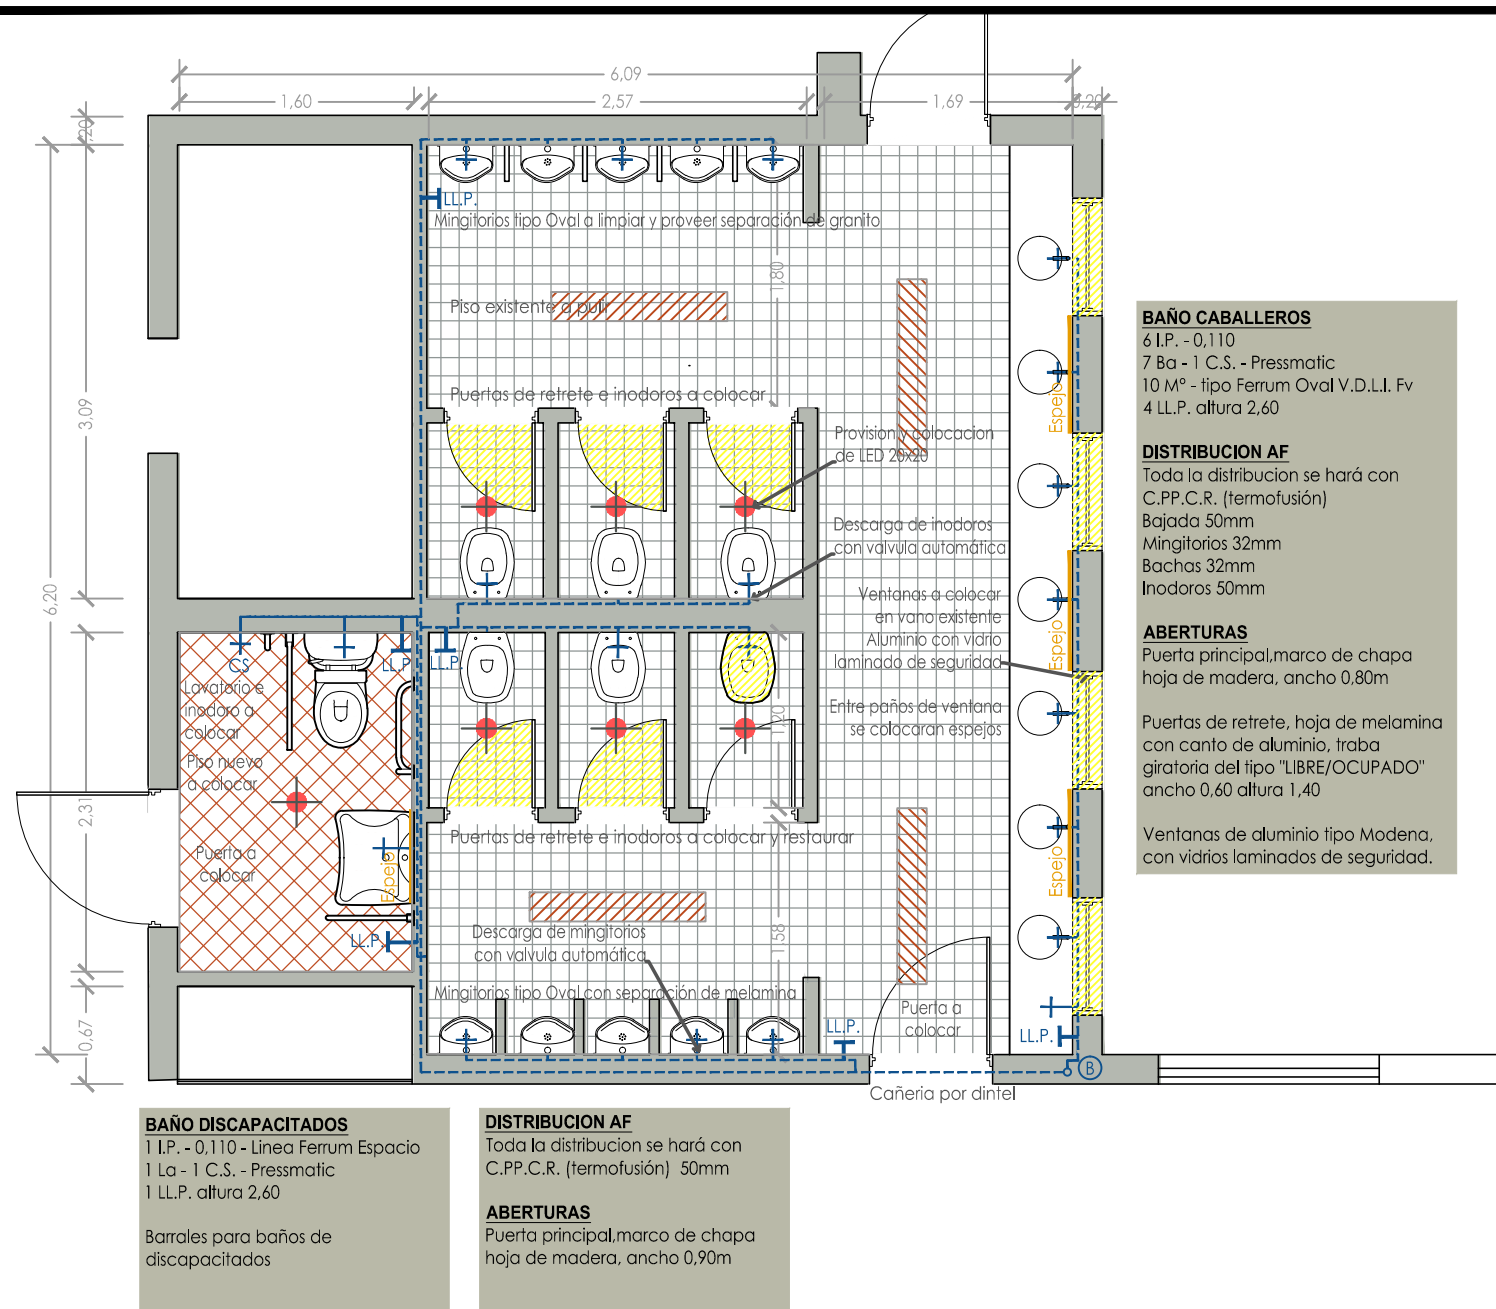


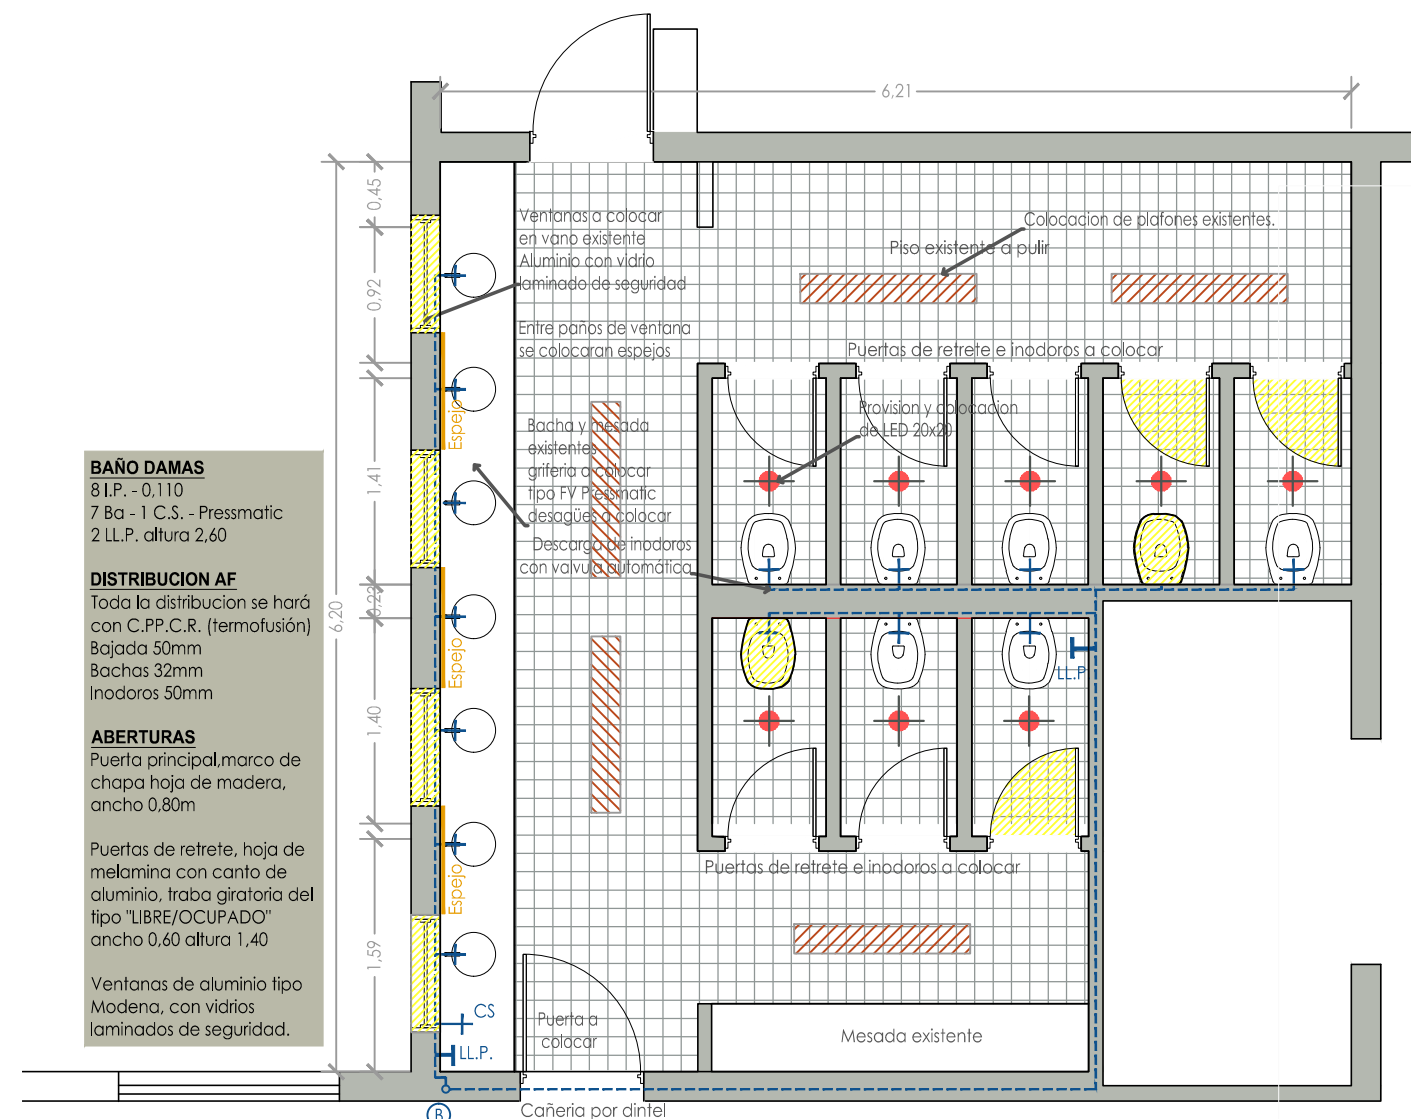


BAÑO DISCAPACITADOS
BAÑO VARONES
ESC 1:50

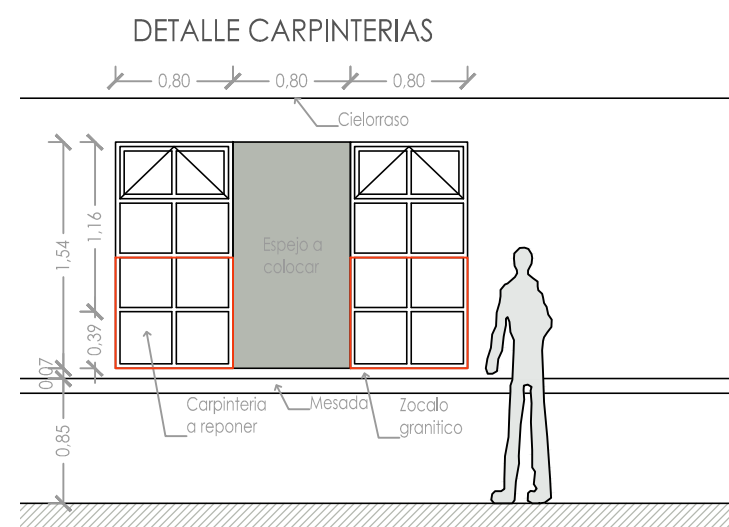

BAÑO MUJERES
ESC 1:50

PLANO IMPLANTACION

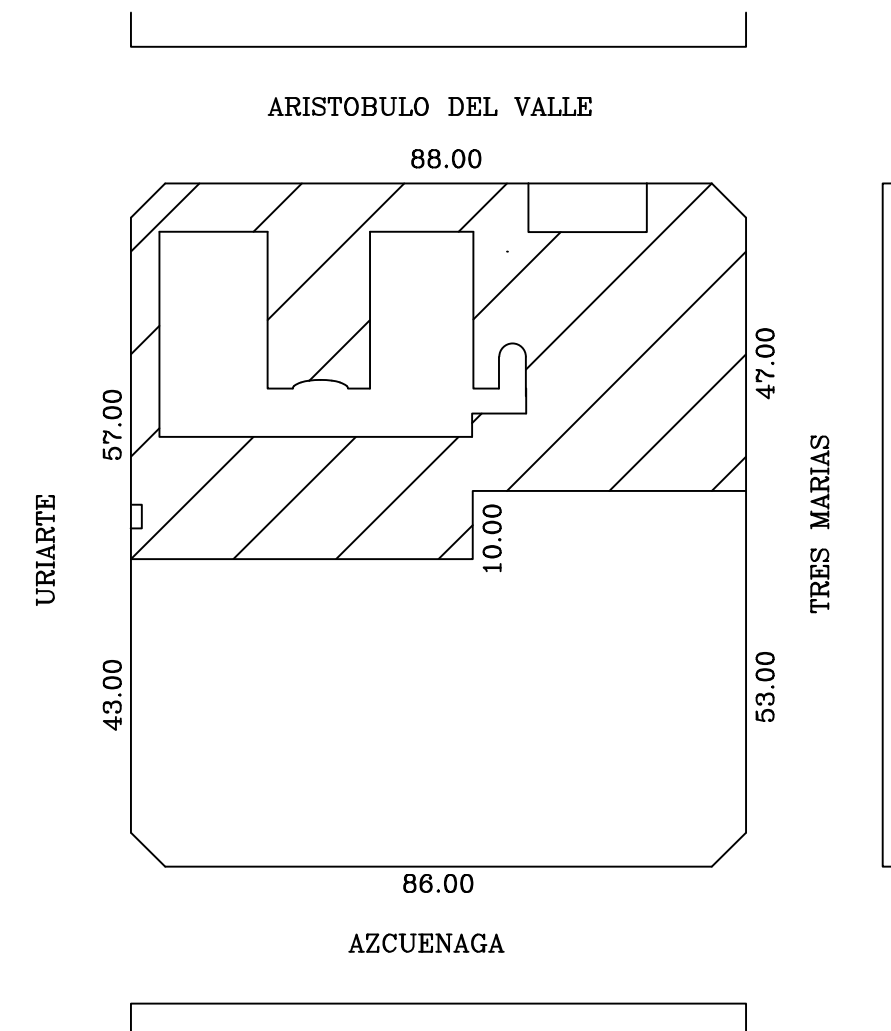

 SAN MIGUEL	ESCUELA PRIMARIA N° 18 TRUJUI		ESCALA: 1:50	FECHA: 25.09.2020	PLANO: 2
	DIRECCION DE ARQUITECTURA SECRETARIA DE OBRAS PUBLICAS		LAMINA: PLANTAS BAÑOS	ARCHIVO: EP N°18 y ES N°24 Planos finales.dwg	