

BAÑO ALUMNAS


ESC 1:50

BAÑO DAMAS
7 I.P. - 0,110
6 Ba - 1 C.S. - Pressmatic
4 LL.P. altura 2,60

DISTRIBUCION AF
Toda la distribución se hará con C.P.P.C.R. (termofusión)
Bajada 50mm
Bachas 32mm
Inodoros 50mm


ABERTURAS
Puerta principal, marco de chapa hoja de madera, ancho 0,70m. Con visor.
Restauración de puertas tipo retrete de madera.
Pintura y traba giratoria del tipo "LIBRE/OCUPADO" ancho 0,60 altura 1,40

Recambio revestimientos completos h:2,10mts.

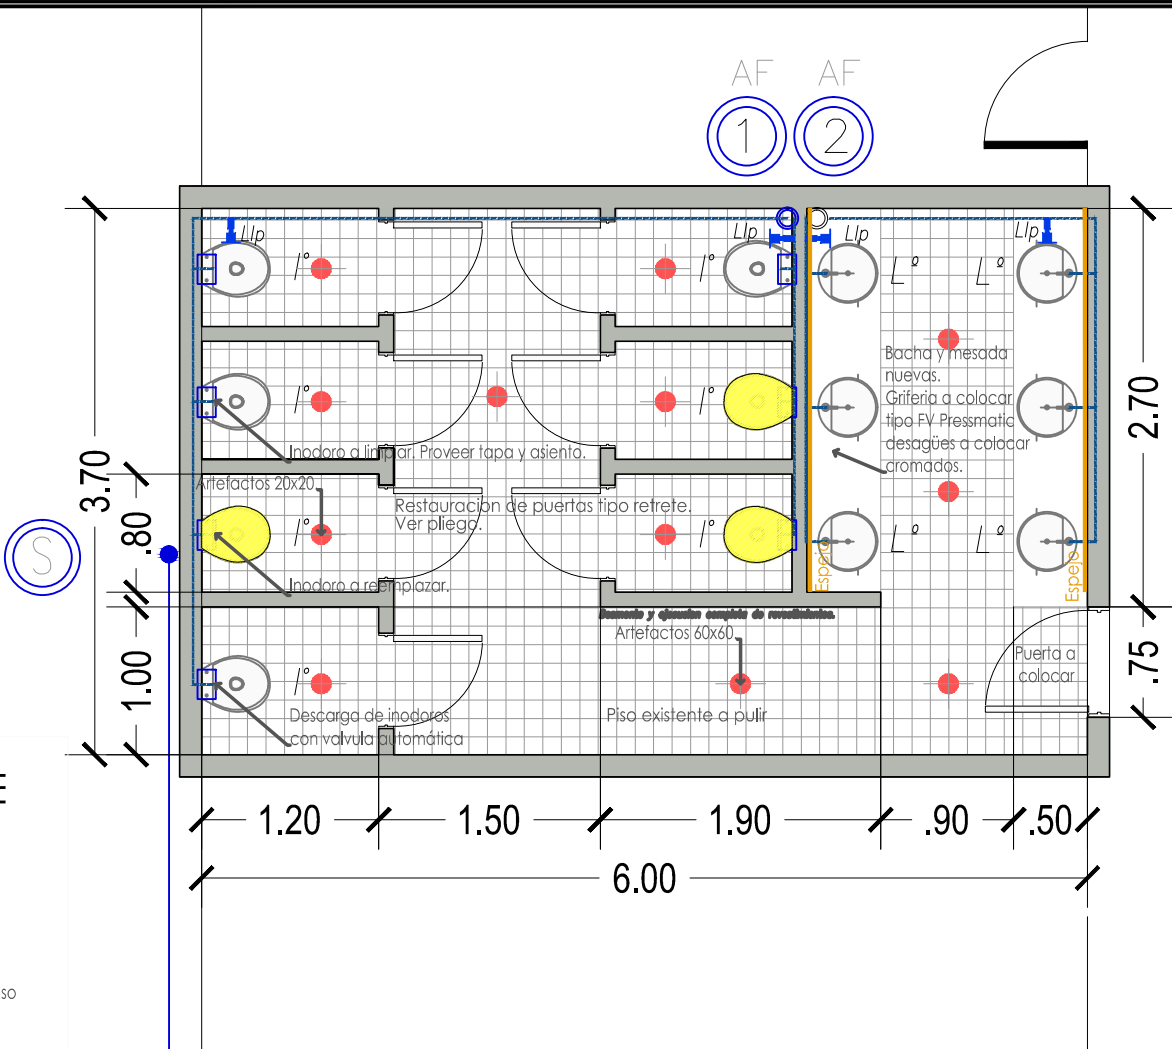

DETALLE PUERTAS RETRETE

ESC 1:50

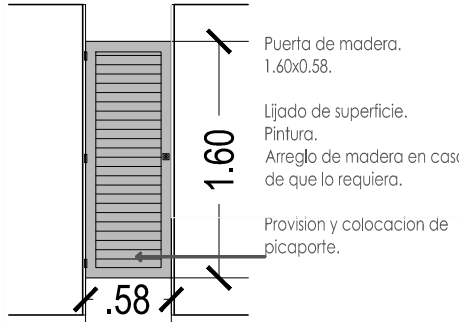

BAÑO ALUMNOS


ESC 1:50

BAÑO CABALLEROS
4 I.P. - 0,110
2 Ba - 1 C.S. - Pressmatic
4 Mº - tipo Ferrum Oval V.D.L.I. Fv
3 LL.P. altura 2,60

DISTRIBUCION AF
Toda la distribución se hará con C.P.P.C.R. (termofusión)
Bajada 50mm
Mingitorios 32mm
Bachas 32mm
Inodoros 50mm


ABERTURAS
Puerta principal, marco de chapa hoja de madera, ancho 0,70 con visor.
Puertas de retrete, hoja de melamina con canto de aluminio, traba giratoria del tipo "LIBRE/OCUPADO" ancho 0,60 altura 1,40

Recambio de revestimientos completos h:2,10mts.

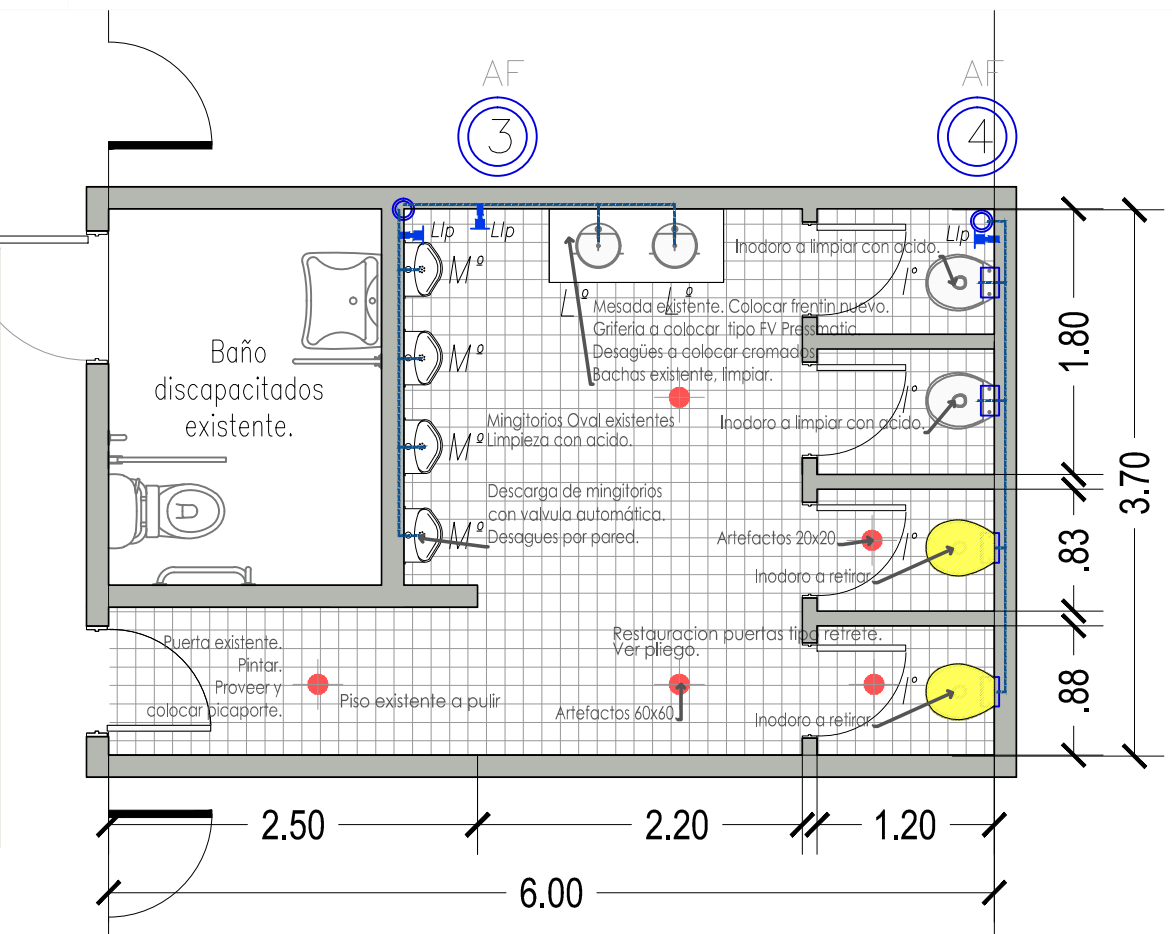


PLANTA DE TECHOS

Ubicación tanque de reserva

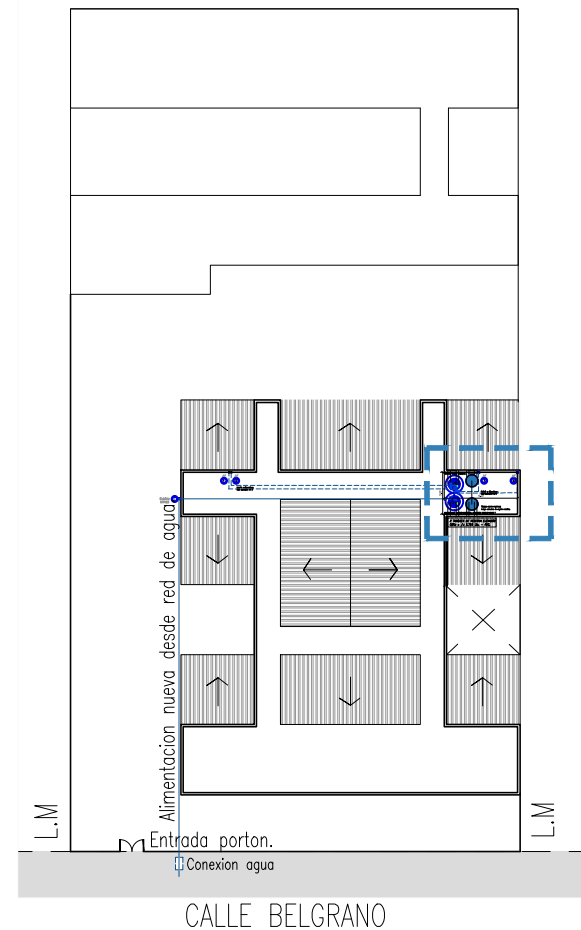


Esquema estructura tanques.

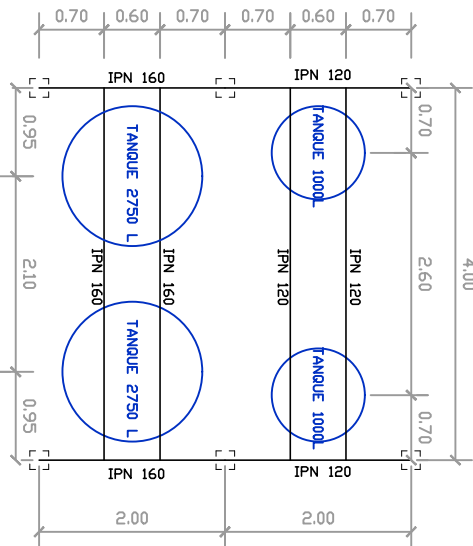


TANQUE DE AGUA


ESC 1:50

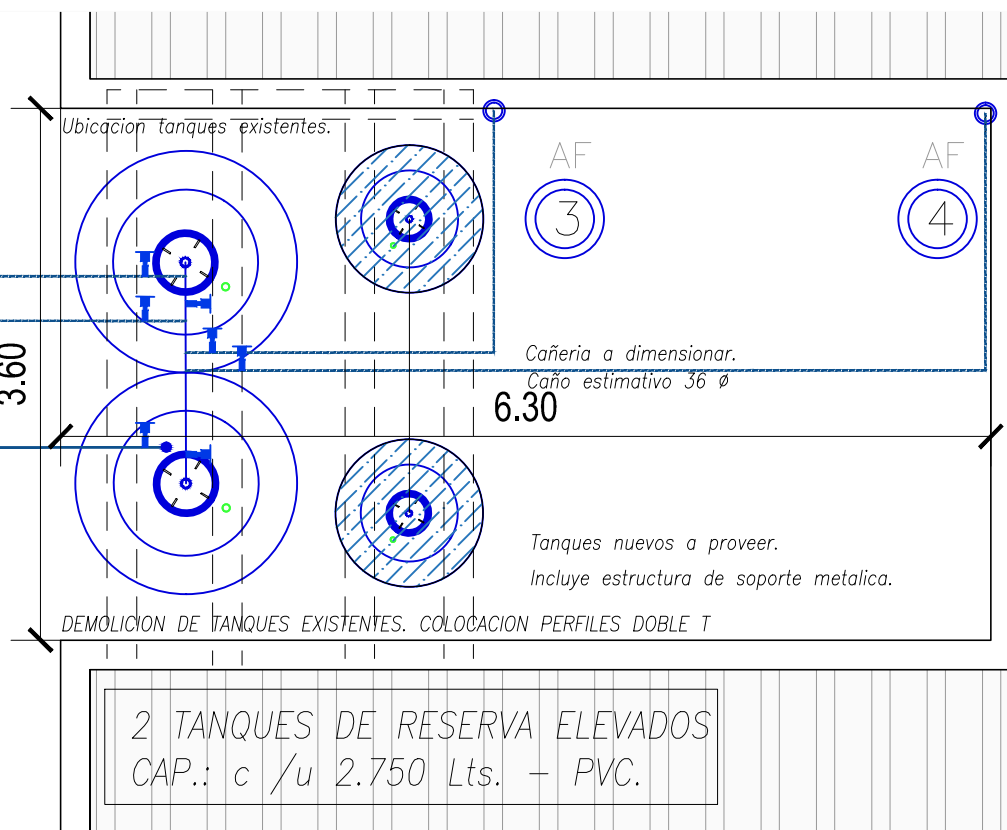

IMPLANTACION

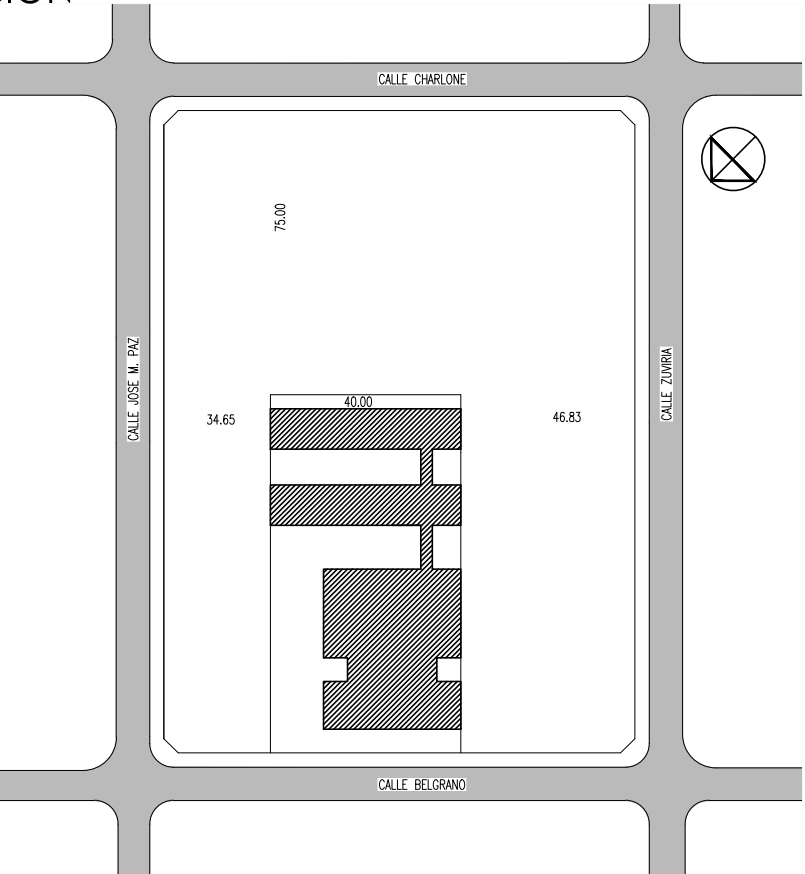

Ubicación baños.

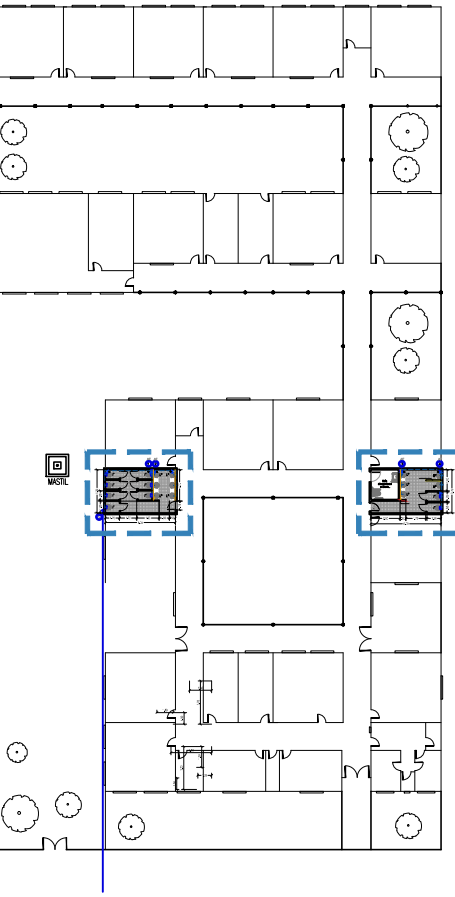

ESCUELA PRIMARIA N° 5	ESCALA: 1:50	FECHA: 22.09.2020	PLANO: 01
	LAMINA: PLANTAS BAÑOS	ARCHIVO: EP N°5 Plano final.dwg	