
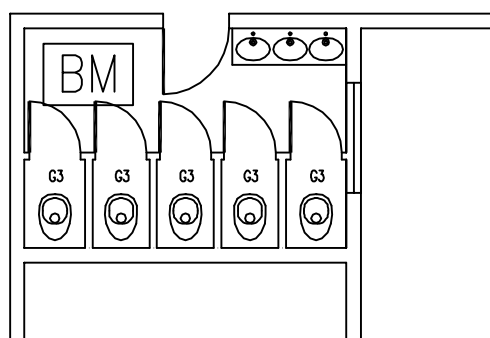


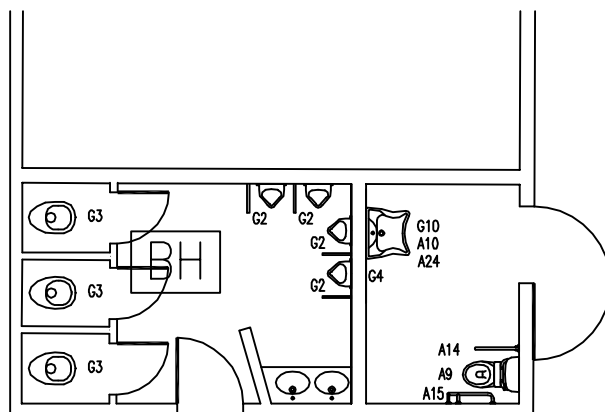

ARTEFACTOS

- A9 –Inodoro con depósito para discapacitado, asiento y tapa.
A10 –Lavatorio para discapacitado con soporte fijo
A14 –Barra de seguridad rebatible 80 cm FERRUM con portarrollo
A15 –Barra de seguridad fija 67x36,5 cm FERRUM
A24 –Espejo basculante inclinable 60x80 FERRUM VTEE1

GRIFERIAS

- G2 –Grifería automática (press-matic) para mingitorio
G3 –Descarga a valvula para inodoro
G4 –Canilla de servicio 1/2" con gabinete de A° I°
G10 –Grifería lavatorio discapacitado s/mesada FV Vivace Art. 181/ 93

OBRA: REFACCION – REFUNCIONALIZACION			LOCALIZACION: PARTIDO: SAN MIGUEL
ESTABLECIMIENTO: E.P. N° 15			LOCALIDAD: SAN MIGUEL
NOMBRE PLANO: DETALLE INST. SANITARIA			DIRECCION: PRINGLES N° 2650
Sub Dirección de Obras NORTE A/C Arq. Juan M. Zabaleta Jefe de Departamento Técnico NORTE Arq. M. Andrea Garcia Profesional Responsable del Proyecto M.M.O. Gabriela Suelda		Subsecretario Ing. Ariel Lambezat Director Provincial Arq. Gustavo Chedas Director de Obras Arq. Juan M. Zabaleta	GOBIERNO DE LA PROVINCIA DE BUENOS AIRES  SUBSECRETARÍA DE INFRAESTRUCTURA ESCOLAR
ESCALA: 1:100	FECHA: AGOSTO 2020	DESIGNACION PLANO: DE 04	