


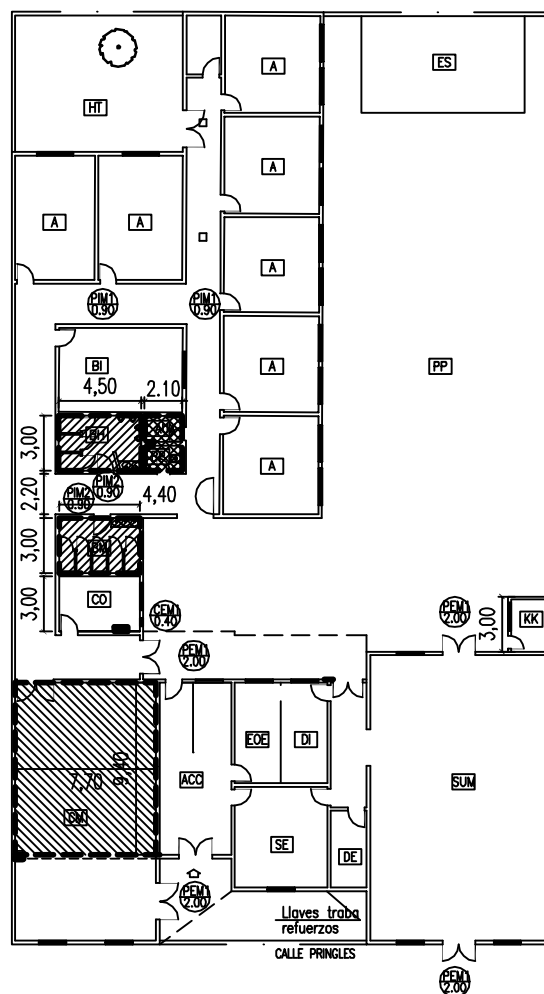

-  Cieloraso de machimbre a retirar y Durlock a colocar
 Area acondicionar
 Area a refuncionalizar

OBRA: REFACCION – REFUNCIONALIZACION

ESTABLECIMIENTO: E.P. N° 15

NOMBRE PLANO: DETALLE PLANTA GRAL

Sub Dirección de Obras NORTE
 A/C Arq. Juan M. Zabaleta
 Jefe de Departamento Técnico NORTE
 Arq. M. Andrea Garcia
 Profesional Responsable del Proyecto
 M.M.O. Gabriela Suelda

Subsecretario
 Ing. Ariel Lambezat
 Director Provincial
 Arq. Gustavo Chedas
 Director de Obras
 Arq. Juan M. Zabaleta

ESCALA:
 1:250

FECHA:
 AGOSTO 2020

DESIGNACION
 PLANO: DE 01

LOCALIZACION:
 PARTIDO: SAN MIGUEL
 LOCALIDAD: SAN MIGUEL
 DIRECCION: PRINGLES N° 2650

GOBIERNO DE LA PROVINCIA DE
BUENOS AIRES



SUBSECRETARÍA DE
 INFRAESTRUCTURA ESCOLAR