


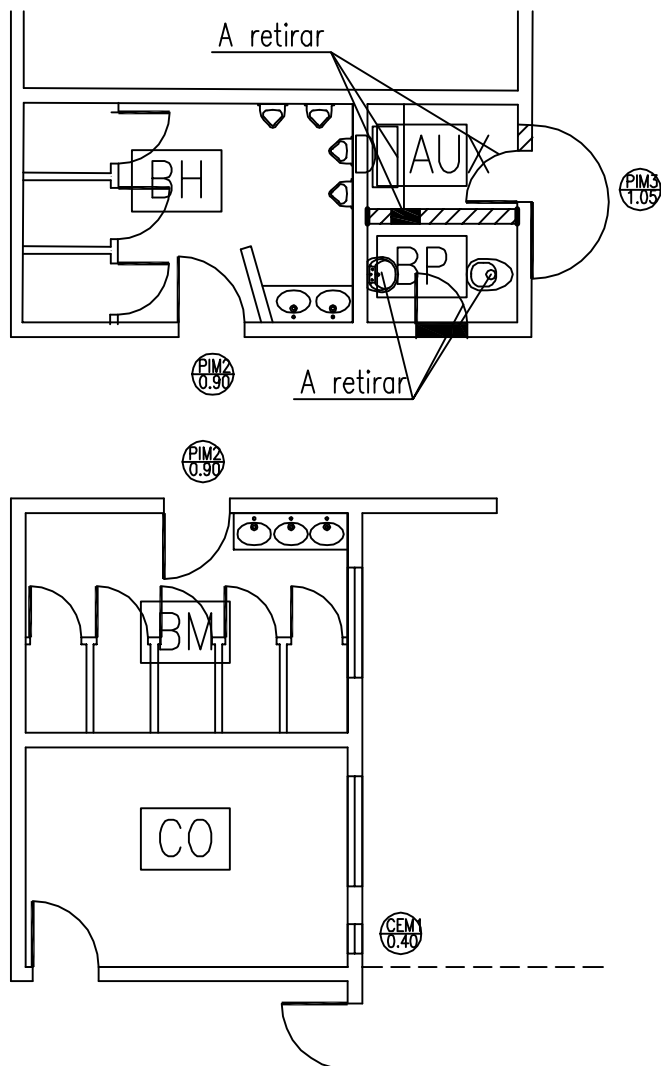

A construir



A demoler

OBRA: REFACCION – REFUNCIONALIZACION			LOCALIZACION: PARTIDO: SAN MIGUEL LOCALIDAD: SAN MIGUEL DIRECCION: PRINGLES N° 2650
ESTABLECIMIENTO: E.P. N° 15			
NOMBRE PLANO: DETALLE REFACCION y REFUNCIONALIZ.			
Sub Dirección de Obras NORTE A/C Arq. Juan M. Zabaleta Jefe de Departamento Técnico NORTE Arq. M. Andrea Garcia Profesional Responsable del Proyecto M.M.O. Gabriela Suela		Subsecretario Ing. Ariel Lambezat Director Provincial Arq. Gustavo Chedas Director de Obras Arq. Juan M. Zabaleta	GOBIERNO DE LA PROVINCIA DE BUENOS AIRES  SUBSECRETARÍA DE INFRAESTRUCTURA ESCOLAR
ESCALA: 1:100	FECHA: AGOSTO 2020	DESIGNACION PLANO: DE 03	