


VENTANA CEM1

Cant.: 1 (uno)

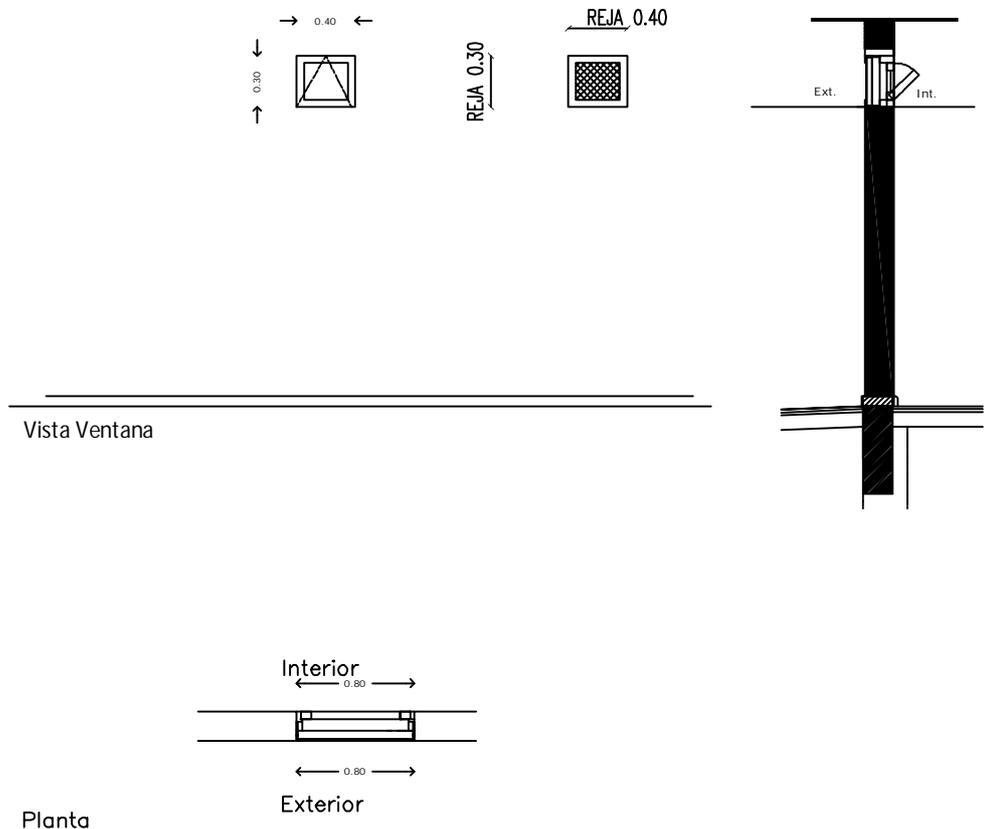

MARCO: Chapa doblada BWG N°16 tipo cajón, amurado a la mampostería con grampas de chapa de hierro			
HOJA: 1 hojas de abrir banderola de chapa BWG N° 18			
HERRAJES: palanca de empuje			
VIDRIO: laminado transparente de protección 3+3 contramarco de aluminio 10x10			
PROTECTOR: Malla desplegado industrial y marco de perfil L, T y planchuela soldada al marco			
PINTURA: 1 mando de antióxido y 3 manos de esmalte sintético			
OBRA: REFACCION – REFUNCIONALIZACION		LOCALIZACION: PARTIDO: SAN MIGUEL LOCALIDAD: SAN MIGUEL DIRECCION: PRINGLES N° 2650	
ESTABLECIMIENTO: E.P. N° 15			
NOMBRE PLANO: DETALLE DE CARPINTERIA			
Sub Dirección de Obras NORTE A/C Arq. Juan M. Zabaleta Jefe de Departamento Técnico NORTE Arq. M. Andrea Garcia Profesional Responsable del Proyecto M.M.O. Gabriela Suelda		GOBIERNO DE LA PROVINCIA DE BUENOS AIRES  SUBSECRETARÍA DE INFRAESTRUCTURA ESCOLAR	
ESCALA: 1:50	FECHA: AGOSTO 2020		DESIGNACION PLANO: DE 06