




PUERTA DOBLE PEM1

Cant.: 4 (cuatro)

VISTA

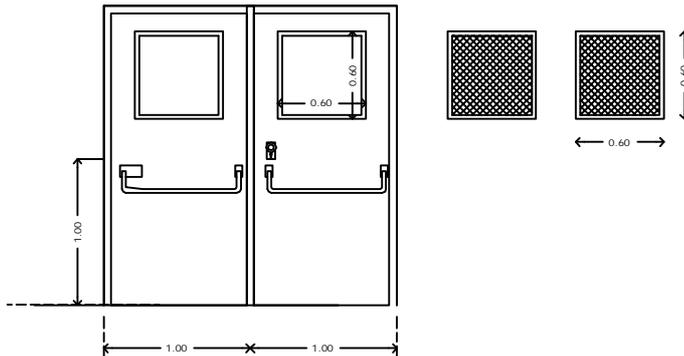

CORTE

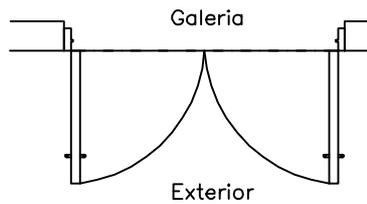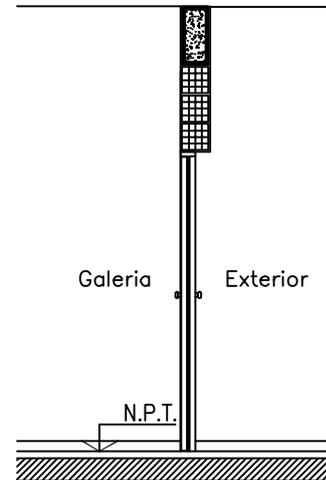

MARCO: Chapa doblada BWG N°16 tipo cajón, amurado a la mampostería con grampas de chapa de hierro coincidentes con las bisagras.

HOJA: 2 hoja de abrir chapa BWG N° 18 con visor 0.60x0.60

HERRAJES: 3 pomelas reforzadas por hoja, manija tipo pomo , cromados, boca llaves a. cromado cerradura tipo Trabex.

VISOR: vidrio transparente de protección 3+3 contramarco de aluminio 15x15

PROTECTOR: Malla desplegado industrial y marco de perfil L, T y planchuela soldada al marco de visor

PINTURA: 1 mando de antióxido y 3 manos de esmalte sintético

OBRA: REFACCION – REFUNCIONALIZACION

ESTABLECIMIENTO: E.P. N° 15

NOMBRE PLANO: DETALLE DE CARPINTERIA

Sub Dirección de Obras NORTE
A/C Arq. Juan M. Zabaleta
Jefe de Departamento Técnico NORTE
Arq. M. Andrea Garcia
Profesional Responsable del Proyecto
M.M.O. Gabriela Suelda

Subsecretario
Ing. Ariel Lambezat
Director Provincial
Arq. Gustavo Chedas
Director de Obras
Arq. Juan M. Zabaleta

LOCALIZACION:
PARTIDO: SAN MIGUEL
LOCALIDAD: SAN MIGUEL
DIRECCION: PRINGLES N° 2650

GOBIERNO DE LA PROVINCIA DE
BUENOS AIRES



SUBSECRETARÍA DE
INFRAESTRUCTURA ESCOLAR

ESCALA:
1:50

FECHA:
AGOSTO 2020

DESIGNACION
PLANO: DE 07