
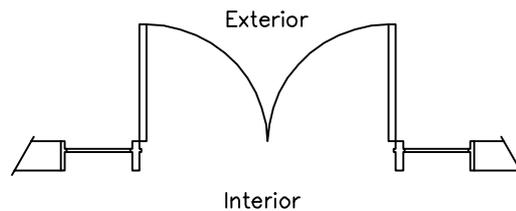


# PUERTA PIM1

Cant.: 2 (DOS)

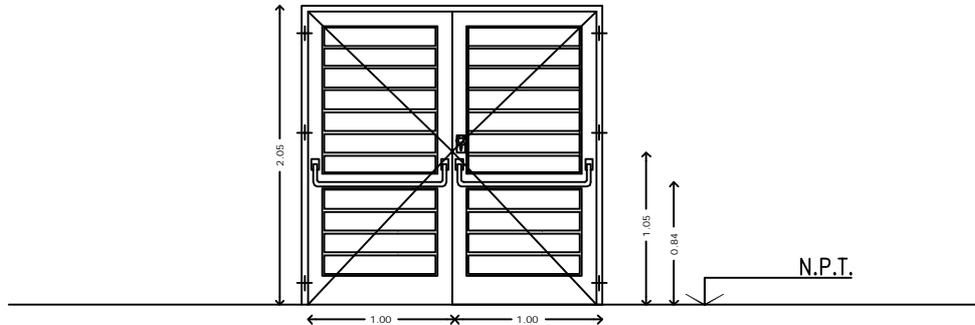

MARCO: Chapa doblada BWG N°16 tipo cajón, amurado a la mampostería con grampas de chapa de hierro coincidentes con las bisagras.

HOJA: 2 hoja de abrir chapa BWG N° 18 vidrio repartido

HERRAJES: 3 pomelas reforzadas por hoja, manija tipo pomo , cromados, boca llaves a. cromado cerradura tipo Trabex. Sistema de emergencia antipánico.

VISOR: vidrio armado 6 mm contramarco de aluminio 15x15

PINTURA: 1 mando de antióxido y 3 manos de esmalte sintético

OBRA: REFACCION – REFUNCIONALIZACION

ESTABLECIMIENTO: E.P. N° 32 – E.E.S. N° 32

NOMBRE PLANO: DETALLE DE CARPINTERIA

Sub Dirección de Obras NORTE  
A/C Arq. Juan M. Zabaleta  
Jefe de Departamento Técnico NORTE  
Arq. M. Andrea Garcia  
Profesional Responsable del Proyecto  
M.M.O. Gabriela Sueda

Subsecretario  
Ing. Ariel Lambezat  
Director Provincial  
Arq. Gustavo Chedas  
Director de Obras  
Arq. Juan M. Zabaleta

LOCALIZACION:  
PARTIDO: SAN MIGUEL  
LOCALIDAD: SAN MIGUEL  
DIRECCION: LA PINTA N° 3211

GOBIERNO DE LA PROVINCIA DE  
**BUENOS AIRES**



SUBSECRETARÍA DE  
INFRAESTRUCTURA ESCOLAR

ESCALA:  
1:50

FECHA:  
AGOSTO 2020

DESIGNACION  
PLANO: DE 08