



CALLE MARCHENA

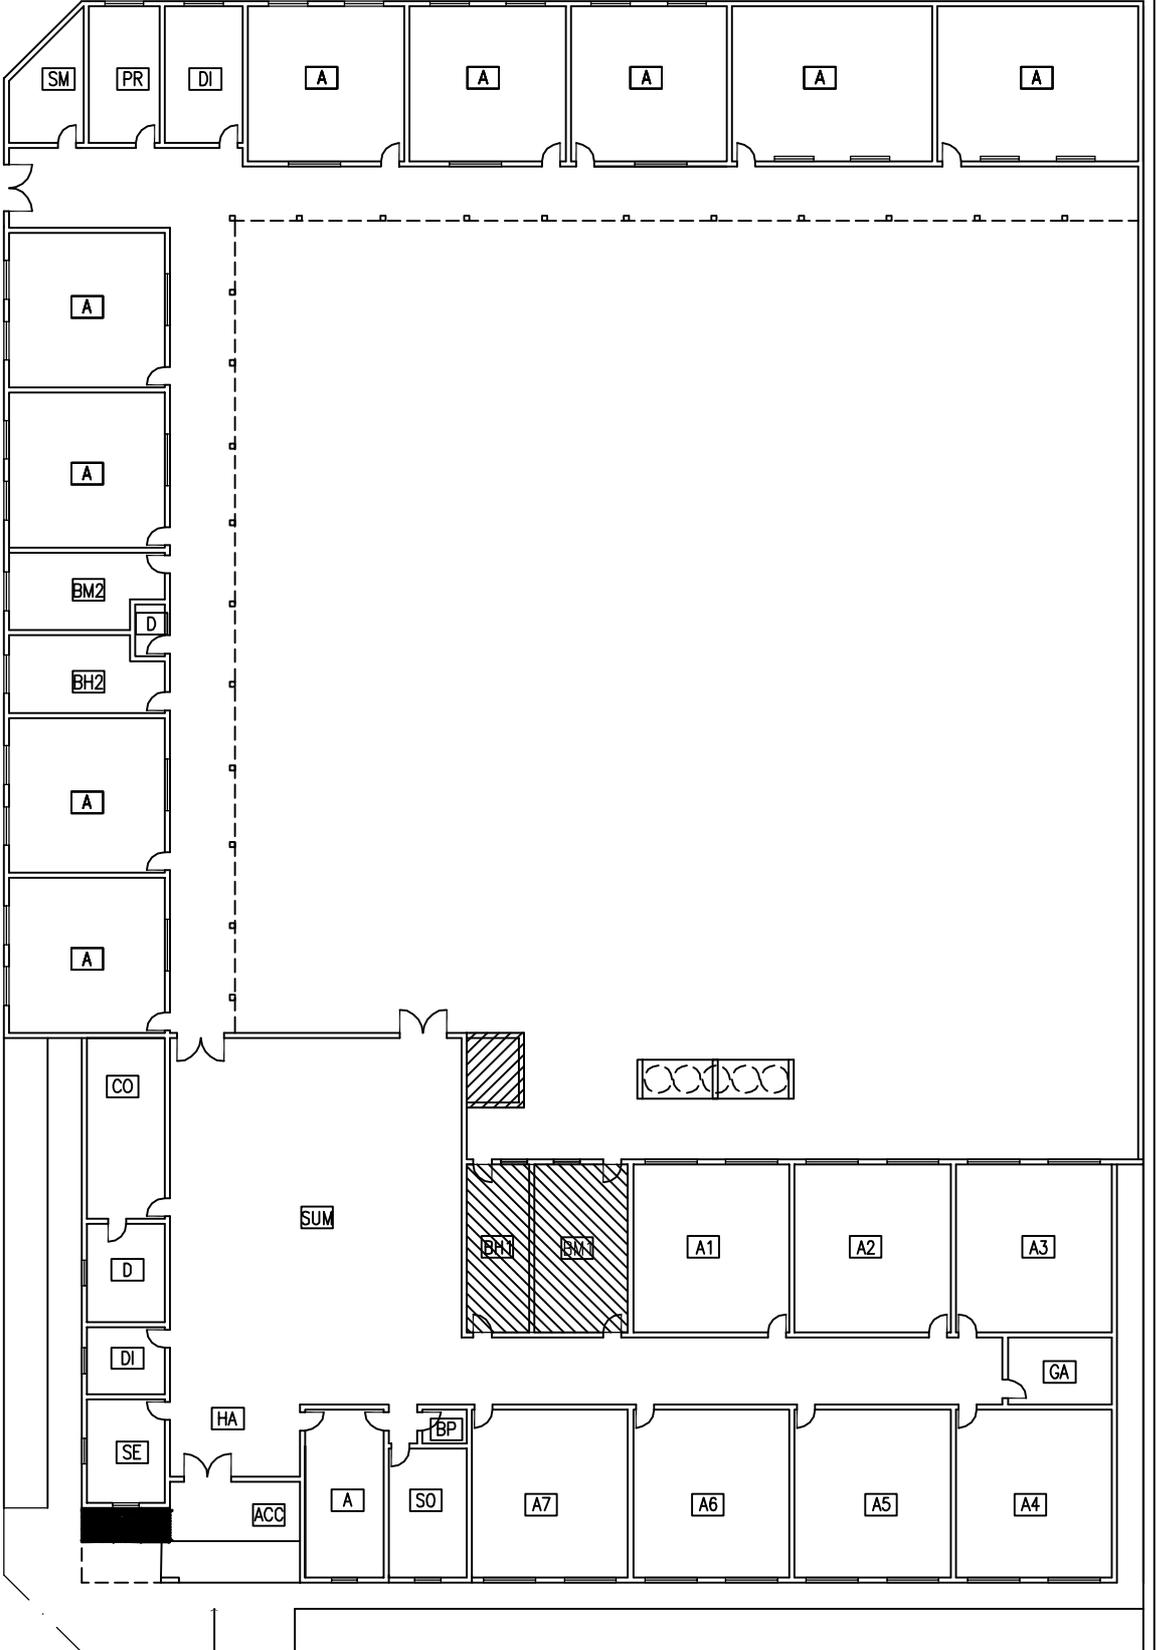

CALLE LA PINTA

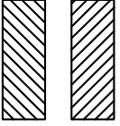

A construir
A intervenir

CALLE CALLAO

OBRA: REFACCIÓN – AMPLIACIÓN
ESTABLECIMIENTO: E.P. N° 32 – E.E.S. N° 32

NOMBRE PLANO: DETALLE PLANTA GRAL

Sub Dirección de Obras A/C. Arq. Juan M. Zabolleta Jefe de Departamento Técnico NORTE Arq. M. Andrea García Profesional Responsable del Proyecto M.M.O. Gabriela Sueda	NORTE	Subsecretaría Ing. Ariel Larribetzi Director Provincial Arq. Gustavo Chedós Director de Obras Arq. Juan M. Zabolleta
ESCALA: 1:200	FECHA: AGOSTO 2020	DESIGNACIÓN PLANO: DE 01

LOCALIZACIÓN
PARTIDO: SAN MIGUEL
LOCALIDAD: SAN MIGUEL
DIRECCIÓN: LA PINTA, N° 3211

GOBIERNO DE LA PROVINCIA DE BUENOS AIRES
SUBSECRETARÍA DE INFRAESTRUCTURA ESCOLAR