
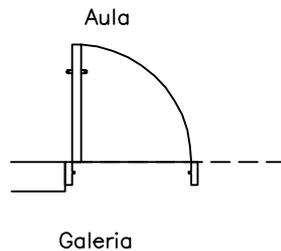


# PUERTA PEM1

Cant.: 2 (DOS)

## VISTA

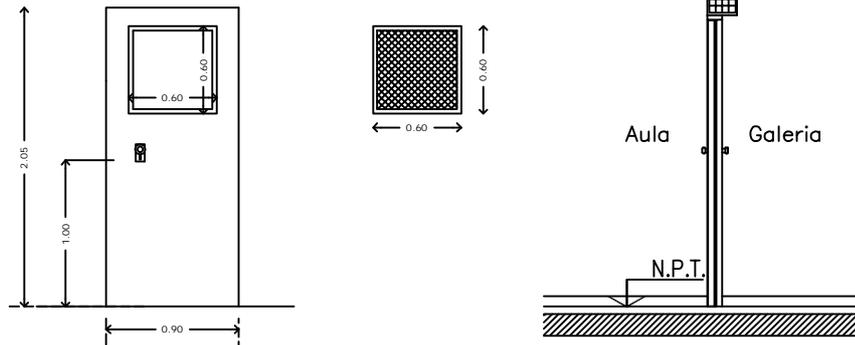

MARCO: Chapa doblada BWG N°16 tipo cajón, amurado a la mampostería con grampas de chapa de hierro coincidentes con las bisagras.

HOJA: 1 hoja de abrir chapa BWG N° 18 con visor 0.60x0.60

HERRAJES: 3 pomelas reforzadas por hoja, manija tipo pomo, cromados, boca llaves a. cromado cerradura tipo Trabex.

VISOR: vidrio transparente de protección 3+3 contramarco de aluminio 15x15

PROTECTOR: Malla desplegado industrial y marco de perfil L, T y planchuela soldada al marco de visor

PINTURA: 1 mando de antióxido y 3 manos de esmalte sintético

OBRA: REFACCION – REFUNCIONALIZACION

ESTABLECIMIENTO: E.P. N° 32 – E.E.S. N° 32

NOMBRE PLANO: DETALLE DE CARPINTERIA

Sub Dirección de Obras NORTE  
A/C Arq. Juan M. Zabaleta  
Jefe de Departamento Técnico NORTE  
Arq. M. Andrea Garcia  
Profesional Responsable del Proyecto  
M.M.O. Gabriela Suelda

Subsecretario  
Ing. Ariel Lambezat  
Director Provincial  
Arq. Gustavo Chedas  
Director de Obras  
Arq. Juan M. Zabaleta

LOCALIZACION:  
PARTIDO: SAN MIGUEL  
LOCALIDAD: SAN MIGUEL  
DIRECCION: LA PINTA N° 3211

GOBIERNO DE LA PROVINCIA DE  
**BUENOS AIRES**



SUBSECRETARÍA DE  
INFRAESTRUCTURA ESCOLAR

ESCALA:  
1:50

FECHA:  
AGOSTO 2020

DESIGNACION  
PLANO: DE 12