


DETALLE DE RAMPA

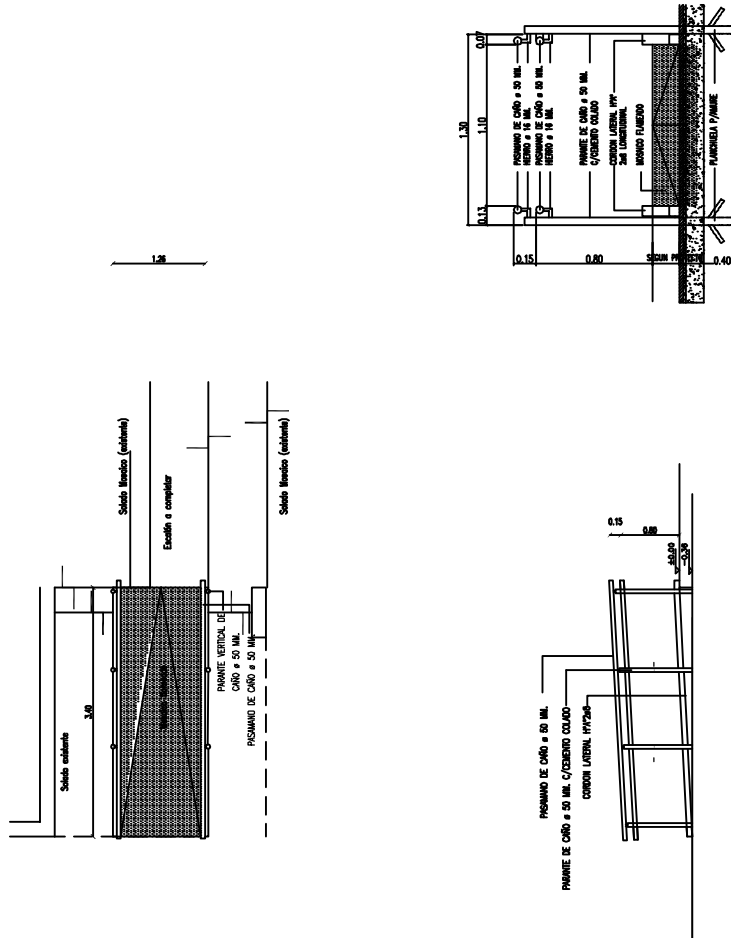

| | | |
|--|-----------------------|--|
| OBRA: REFACCION – AMPLIACION | | LOCALIZACION: PARTIDO: SAN MIGUEL |
| ESTABLECIMIENTO: E.P. N° 32 – E.E.S. N° 32 | | LOCALIDAD: SAN MIGUEL |
| NOMBRE PLANO: DETALLE RAMPA DE DISCAPACITADO | | DIRECCION: LA PINTA N° 3211 |
| Sub Dirección de Obras NORTE A/C Arq. Juan M. Zabaleta Jefe de Departamento Técnico NORTE Arq. M. Andrea Garcia Profesional Responsable del Proyecto M.M.O. Gabriela Suelda | | Subsecretario Ing. Ariel Lambezat Director Provincial Arq. Gustavo Chedas Director de Obras Arq. Juan M. Zabaleta |
| ESCALA: 1:100 | FECHA: AGOSTO 2020 | DESIGNACION PLANO: DE 14 |

GOBIERNO DE LA PROVINCIA DE BUENOS AIRES



SUBSECRETARÍA DE INFRAESTRUCTURA ESCOLAR