


VENTANA CEM1

Cant.: 6 (seis)

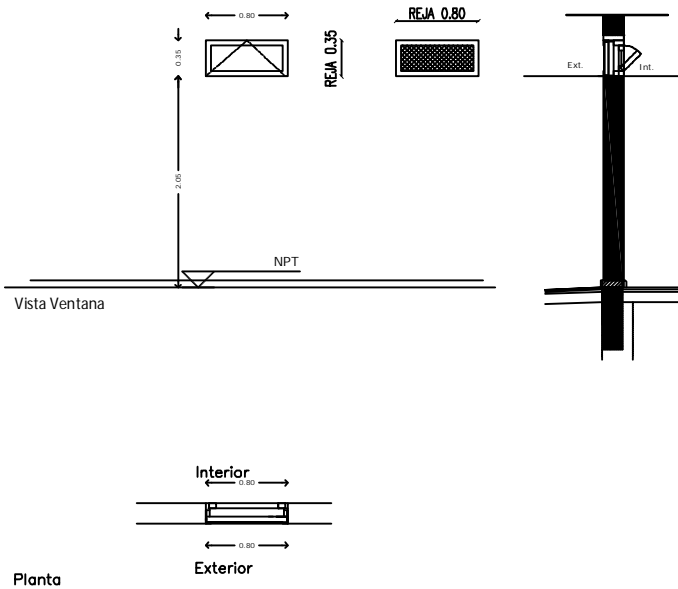


OBRA: AMPLIACION-REFACCION

ESTABLECIMIENTO:
E.E.S. N° 38

LOCALIZACION:
PARTIDO: **SAN MIGUEL**

LOCALIDAD: SAN MIGUEL
DIRECCION: WILLIAMS MORRIS N° 2749

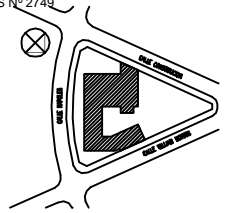

IMPLANTACION: Esc. ESC.

NOMBRE PLANO:
DETALLE- CARPINTERIAS

DESIGNACION PLANO: **DE - 17**

Subdirector de Obras y Proyectos **NORTE**

ESCALA: **1:50**

FECHA:

OBSERVACIONES:

MARCO: Chapa doblada BWG N°16 tipo cajón, amurado a la mampostería con grampas de chapa de hierro

HOJA: 1 hojas de abrir banderola de chapa BWG N° 18

HERRAJES: palanca de empuje

VIDRIO: laminado transparente de protección 3+3 contramarco de aluminio 10x10

PROTECTOR: Malla desplegado industrial y marco de perfil L, T y planchuela soldada al marco

PINTURA: 1 mando de antióxido y 3 manos de esmalte sintético