

OBRA: AMPLIACION


ESTABLECIMIENTO:
E.S. Nº 38

LOCALIZACION:
SAN MIGUEL

PARTIDO: SAN MIGUEL

LOCALIDAD: WILLIAMS MORRIS 2749

DIRECCION:

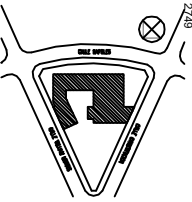

IMPLANTACION: Esc. ESC.

NOMBRE PLANO:

DETALLE - FUNDACION



DESIGNACION PLANO: DE - 02

Subdirector de Obras y Proyectos NORTE

ESCALA: 1:200

FECHA:

OBSERVACIONES:

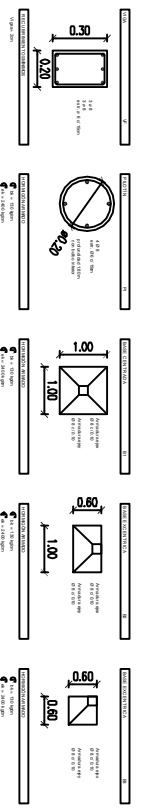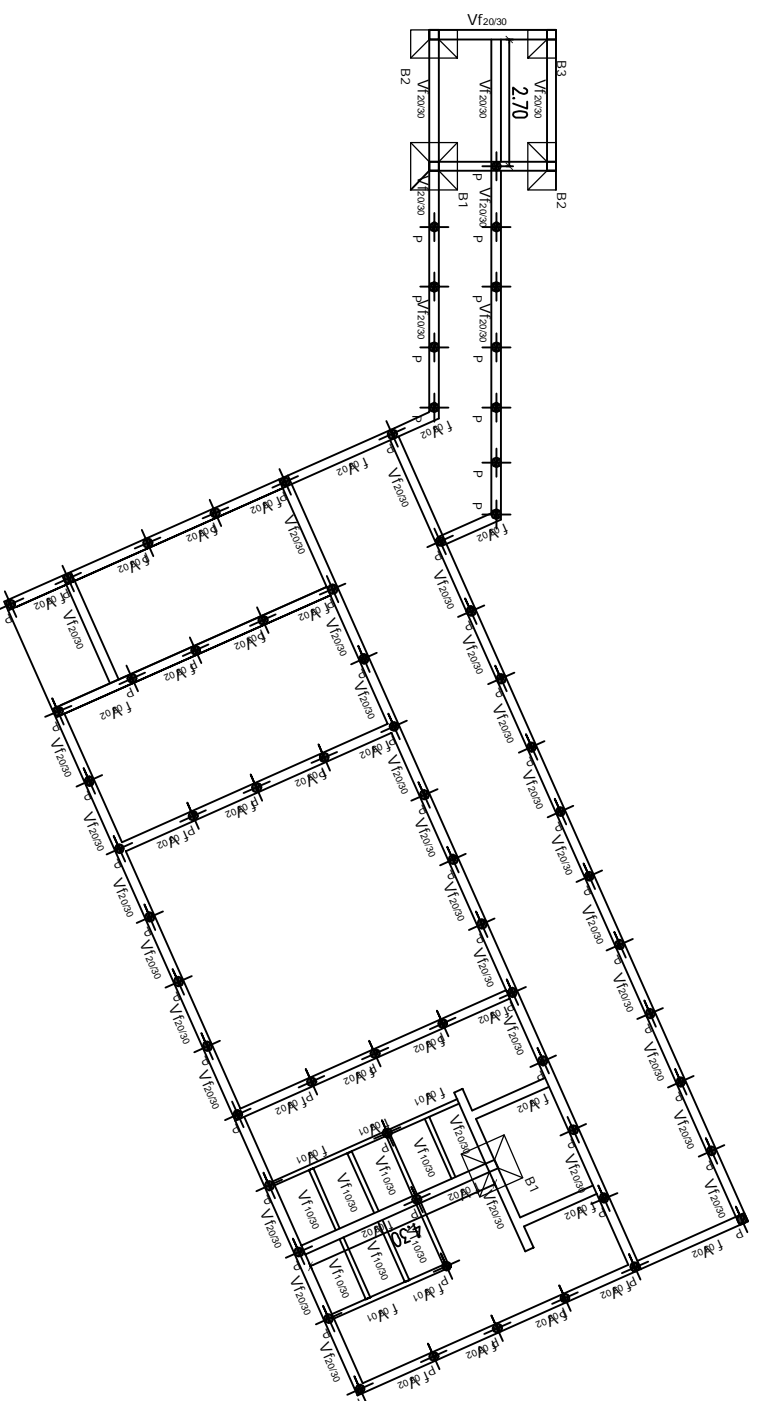

NOTA:

- Profundidad de fundaciones a definir según estudio de suelos.
 - Dimensión de bases y pilotines según estudio de suelos y cálculo estructural.
- Las cuantías y dimensiones del presente plano son provisionales y válidas al solo efecto de posibilitar una calificación. Los valores definitivos surgen del estudio de suelo, dimensionamiento planos y plantillas que lo contratistas presentara a esta Dirección antes del comienzo de la obra para su visado.