

OBRA: AMPLIACION

ESTABLECIMIENTO:

**E.E.S. Nº 38**

LOCALIZACION:

**SAN MIGUEL**

PARTIDO: SAN MIGUEL

LOCALIDAD: SAN MIGUEL

DIRECCION: WILLIAMS MORRIS 2749




IMPLANTACION: ESC. ESC.

NOMBRE PLANO:

DETALLE - INST. ELECTRICA

DESIGNACION PLANO: DE - 05

Subdirector de Obras y Proyectos NORTE

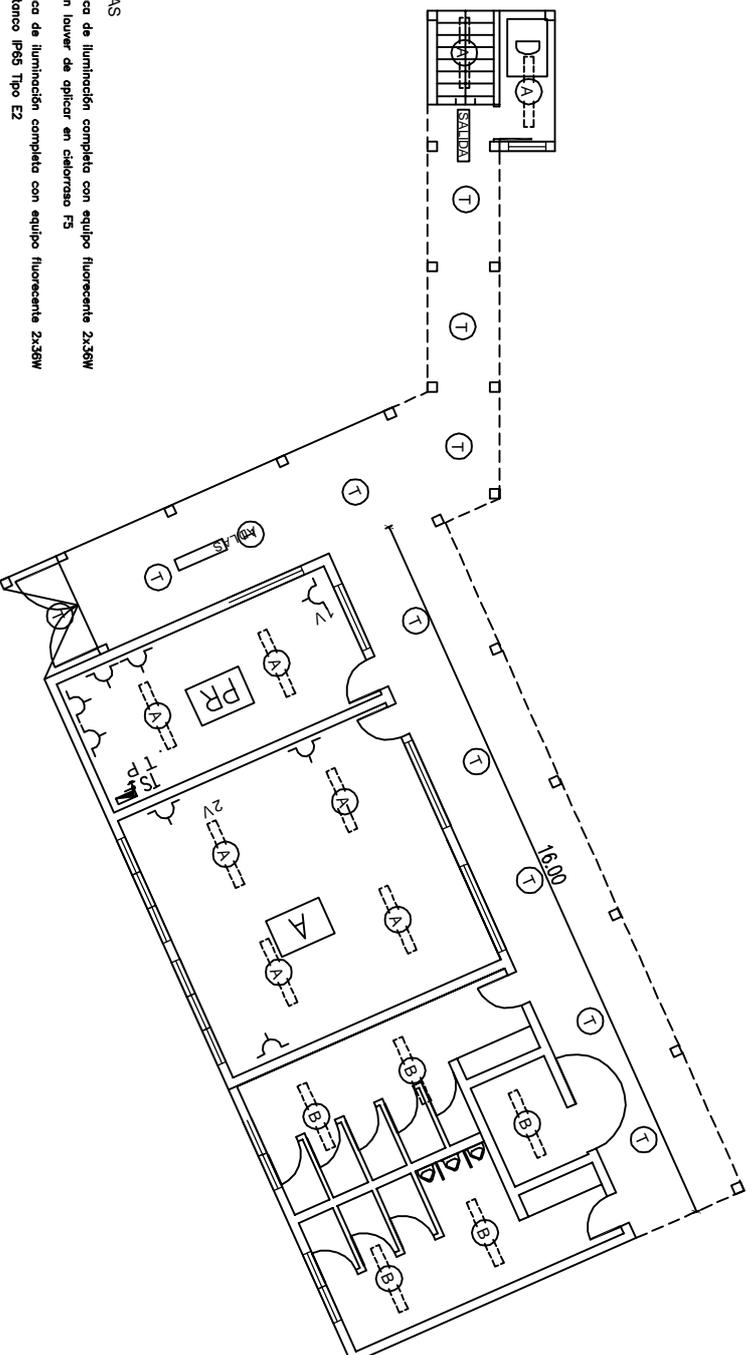

REFERENCIAS

⊖ A --- Boca de iluminación completa con equipo fluorescente 2x36W con lavav' de aplicar en calorcasto F5

⊖ B --- Boca de iluminación completa con equipo fluorescente 2x36W estomco IP65 Tipo E2

⊖ T --- Boca de iluminación con tortuga de hierro fundido ø 300mm

⊖ --- Boca de toma completo a instalar

V1 --- Ventilador de pared 3 palas ø 0,45m con rejilla de protección

V2 --- Ventilador de pared 3 palas ø 0,80m con rejilla de protección

⊖ P.T. Puerta a tierra completa

⊖ TS Tablero seccional metálico

ESCALA: **1:200**

FECHA:

OBSERVACIONES: