

OBRA: AMPLIACION

ESTABLECIMIENTO:

E.E.S. Nº 38


LOCALIZACION:

SAN MIGUEL

PARTIDO: SAN MIGUEL

LOCALIDAD: SAN MIGUEL

DIRECCION: WILLIAMS MORRIS 2749

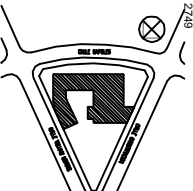


IMPLANTACION: Esc. ESC.

NOMBRE PLANO:

DETALLE - INST. SANITARIA

DESIGNACION PLANO: DE - 07

Subdirector de Obras y Proyectos NORTE

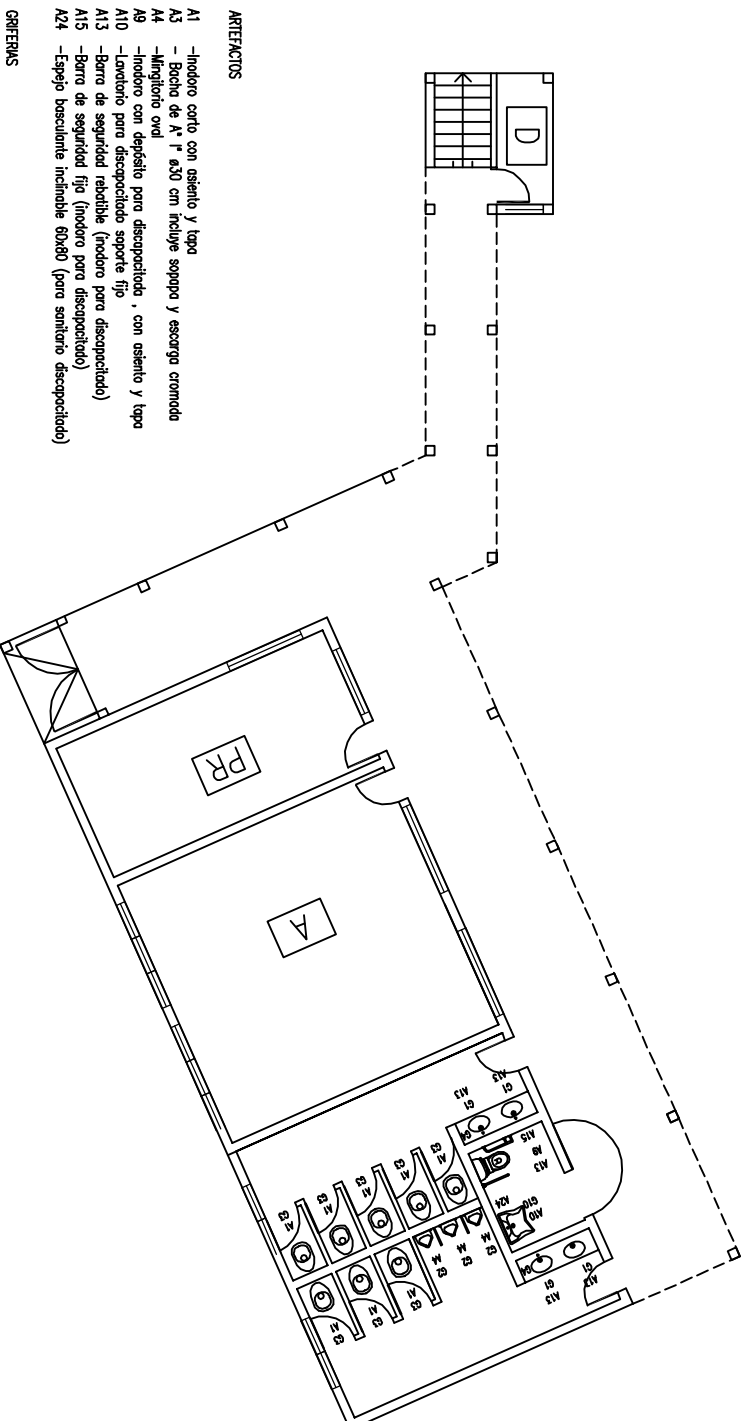

ARTEFACTOS

- A1 -Inodoro corto con asiento y tapa
- A3 - Baño de A' n° 630 cm incluye sopleo y escarga cromada
- A4 -Alfajolito oval
- A9 -Inodoro con depósito para discapacitado , con asiento y tapa
- A10 -Lavatorio para discapacitado soporte fijo
- A13 -Barra de seguridad rebatible (inodoro para discapacitado)
- A15 -Barra de seguridad fijo (inodoro para discapacitado)
- A24 -Espejo basculante inclinable 60x80 (para sanitario discapacitado)

GRIFERIAS

- G1 -Griferia (Presa Multic) para lavatorio sobre mesada
- G2 -Griferia (Presa Multic) para mingitorio FV 362
- G3 -Griferia (Presa Multic) para inodoro FV 368
- G4 -Canilla de servicio 1/2" c/gobinete de A' de embullir
- G10 -Griferia lavatorio discapacitado FV Vicea Art 181/33

ESCALA: **1:200**

FECHA:

OBSERVACIONES: