


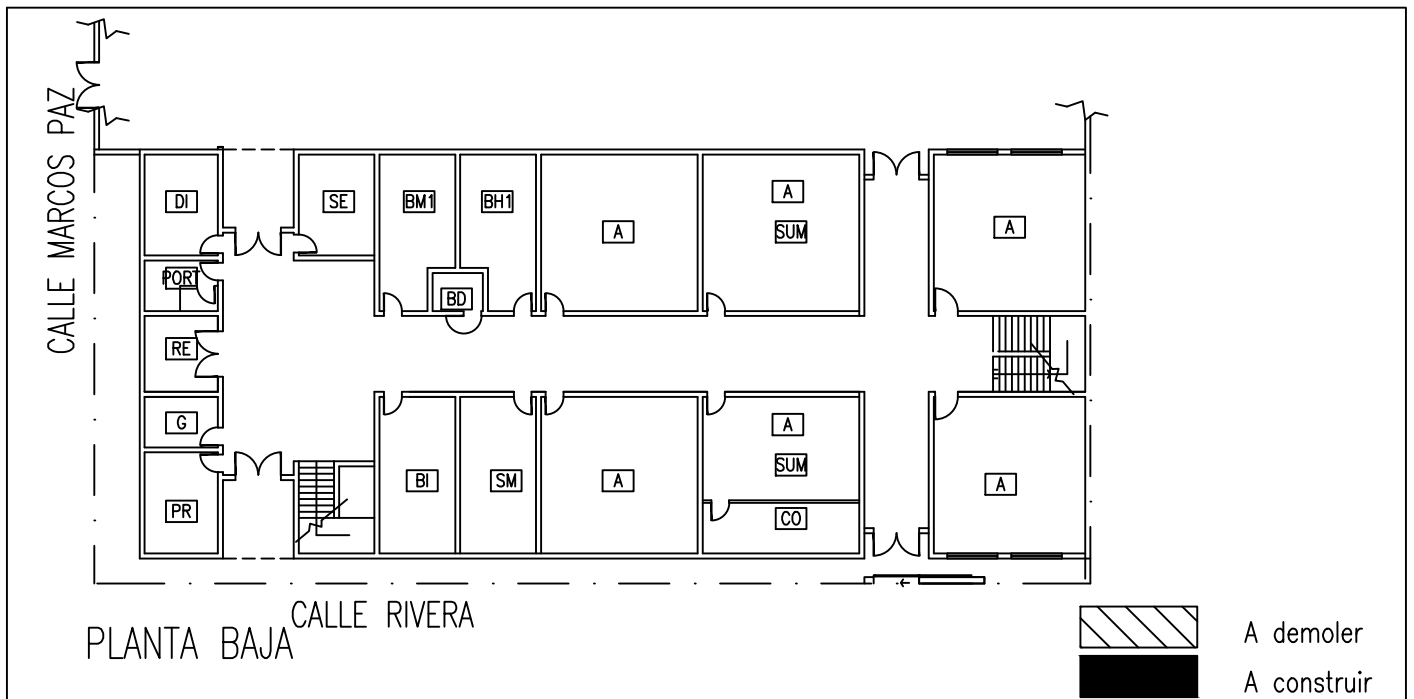

NOTA

Las cuantías y dimensiones del presente plano son provisionales y validas al solo efecto de posibilitar una cotización. Los valores definitivos surgiran del estudio de suelo, dimensionamiento planos y planillas que la contratistas presentara a esta Dirección antes del comienzo de lo obra para su visado.

MUNICIPALIDAD DE SAN MIGUEL

Obra: Ampliacion y refuncionalizacion.

Establecimiento: E.E.S N°3

Dirección: Pedro Rivera y Marcos Paz (San Miguel)