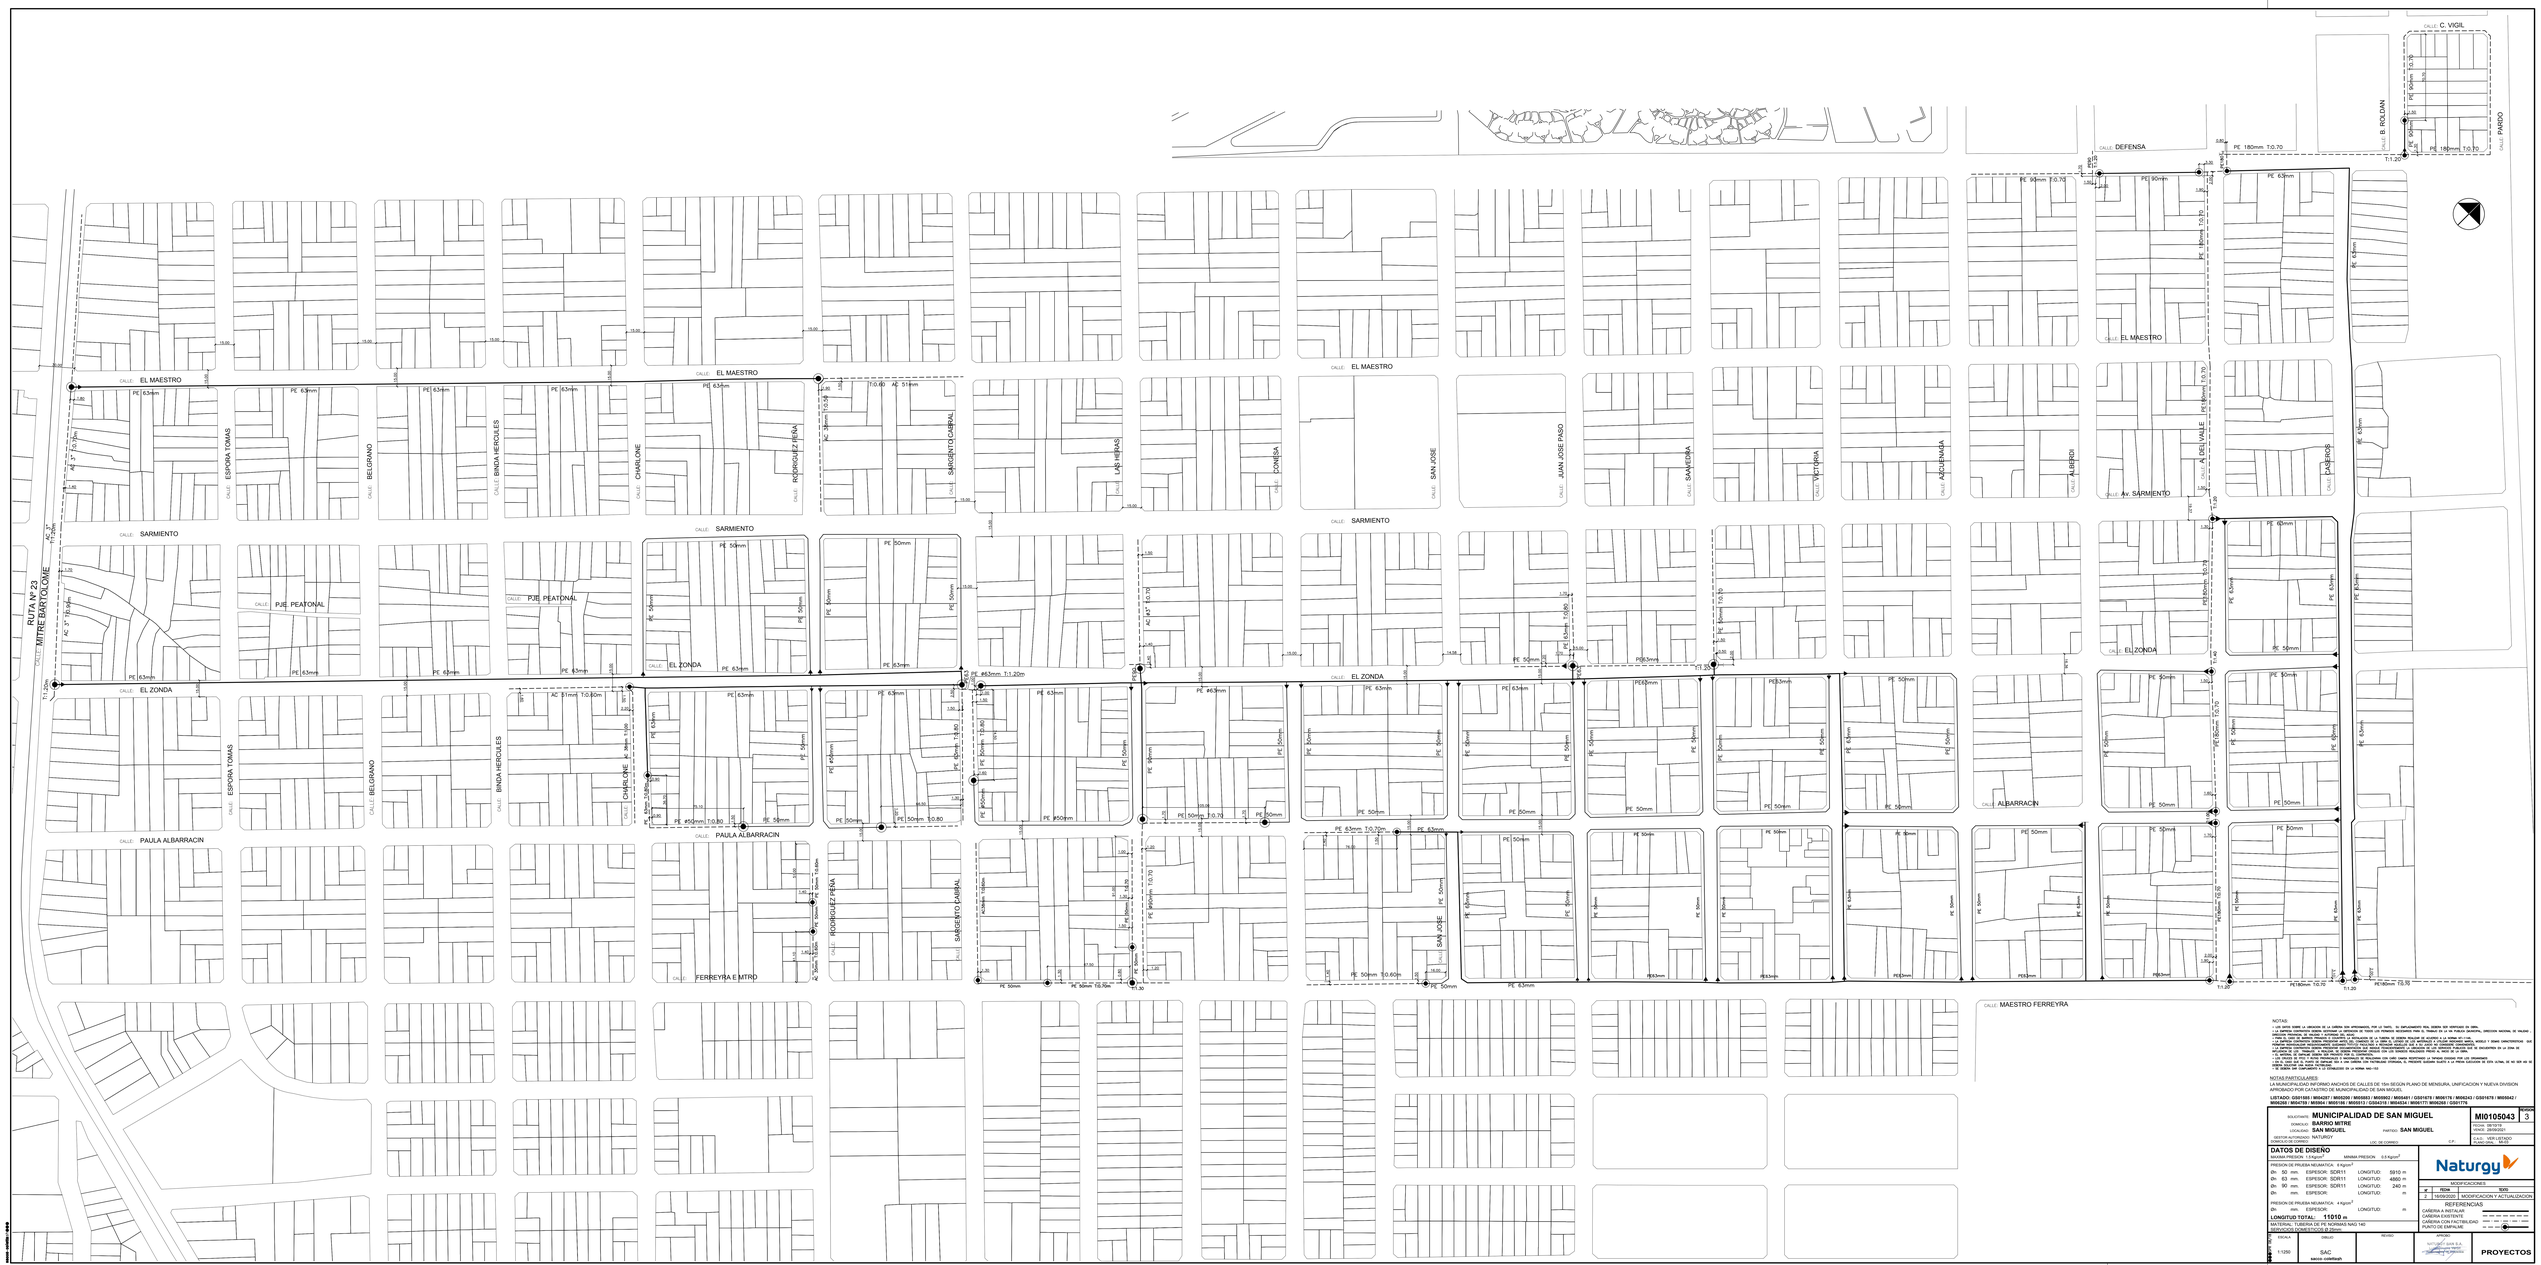

NOTAS:

- LAS MEDIDAS INDICAN LA UBICACION DE LA CAÑERIA CON APROXIMACION, POR LO TANTO, EL EMPLAZAMIENTO REAL DEBERA SER VERIFICADO EN OBRA.
- LA CONTRATISTA DEBERA CONTAR CON LA PLANCHA DE ESTADO DE TRAZA DE LA RED DE GAS DE TRAMO A INSTALAR POR LA VIA PUBLICA (SARTPM), DIRECCION NACIONAL DE VIALIDAD, DIRECCION PROVINCIAL DE VIALIDAD Y AUTORIDAD DEL AGUA.
- LA CONTRATISTA DEBERA CONTAR CON LA PLANCHA DE ESTADO DE TRAZA DE LA INSTALACION DE LA CAÑERIA DE DISEÑO REALIZADA DE ACUERDO A LA NORMA ACT-1-040.
- LA EMPRESA CONTRATISTA DEBERA REALIZAR LAS CONSULTAS DE LA UBICACION DE LAS INSTALACIONES A LA(LAS) EMPRESA(S) PRESTADORA(S) DE SERVICIOS PUBLICOS QUE TE ENCUENTREN EN LA ZONA DE OBRA, ANTES DE INICIAR LA EXCAVACION, A FIN DE EVITAR DAÑOS A LAS MISMAS Y/O A TERCEROS.
- LA EMPRESA CONTRATISTA DEBERA PRESENTAR DOCUMENTACION QUE INDIQUE FEHACIENTEMENTE LA UBICACION DE LOS SERVICIOS PUBLICOS QUE TE ENCUENTREN EN LA ZONA DE OBRA, ANTES DE INICIAR LA EXCAVACION, A FIN DE EVITAR DAÑOS A LAS MISMAS Y/O A TERCEROS.
- EL METRAJE DE CAÑERIA DEBERA SER VERIFICADO POR EL CONTRATISTA.
- LA CONTRATISTA DEBERA CONSULTAR LA UBICACION DE LOS CAMPO ENCONTRADOS CON LOS CAMPO ENCONTRADOS EN TAPADA DEBERA POR LOS OPERADORES.
- EN EL CASO QUE EL TRAMO DE CAÑERIA SEA A VIA CAÑERIA CON PATRULLAJE VEHICULAR, EL PRESENTE QUEDARA SUJETO A LA PRUEBA CALIDADES DE BOTA (ATMAL) DE NO SER ASI SE DEBERA SER CAMPLIADO A LA NORMA NAG-100.
- DE SUMA SER CAMPLIADO A LA NORMA NAG-100.

NOTAS PARTICULARES:
LA MUNICIPALIDAD INFORMA ANCHOS DE CALLES DE 15m SEGÚN PLANO DE MENSURA, UNIFICACION Y NUEVA DIVISION APROBADO POR CATASTRO DE MUNICIPALIDAD DE SAN MIGUEL

LISTADO: GS01585 | M06207 | M06208 | M05882 | M05882 | M05841 | GS01675 | M06176 | M06243 | GS01675 | M05842 | M06205 | M04759 | M5954 | M03158 | M05313 | GS04316 | M04434 | M06177 | M06205 | GS01775

SOLICITANTE: **MUNICIPALIDAD DE SAN MIGUEL**			**MI0105043** 3
BARRIO: **BARRIO MITRE**	PARTIDO: **SAN MIGUEL**		FECHA: 03/10/19 VENC: 28/09/2021
LOCALIDAD: **SAN MIGUEL**			
GESTIONADO POR: NATURGY			N.G.: VER LEYADO
DOMICILIO DE CONSUMO: NATURGY	LOC DE CONSUMO:	C.P.:	CAMPO GRL. BELGRANO

DATOS DE DISEÑO

MAXIMA PRESION: 1.5 kg/cm² MINIMA PRESION: 0.5 kg/cm²

PRESION DE PRUEBA NEUMATICA: 6 kg/cm²

Ø= 50 mm.	ESPESOR: SDR11	LONGITUD:	5910 m
Ø= 63 mm.	ESPESOR: SDR11	LONGITUD:	4850 m
Ø= 90 mm.	ESPESOR: SDR11	LONGITUD:	240 m
Ø= mm.	ESPESOR:	LONGITUD:	m

PRESION DE PRUEBA NEUMATICA: 4 kg/cm²

Ø= mm.	ESPESOR:	LONGITUD:	m

LONGITUD TOTAL: 11010 m

MATERIAL: TUBERIA DE PE NORMAS IRAM NAG 140
SERVICIOS DOMESTICOS Ø 25mm

Naturgy

MODIFICACIONES

Nº	FECHA	NOTA
2	18/09/2020	MODIFICACION Y ACTUALIZACION

REFERENCIAS
CAÑERIA A INSTALAR
CAÑERIA EXISTENTE
CAÑERIA CON FACTIBILIDAD
PUNTO DE EMPALME

ESCALA	DIBUJO	REVISO	APROBO	
1:1250	SAC sacco coletiaga		NATURGY - SAN B.A. Ing. Ricardo Alberto Sacco Jefe Proyectos Gas Natural	PROYECTOS