


PROGRESIVAS TOTALES		452.87	00.00
TERRENO		20.26	22.08
PROYECTO	COTA RASANTE	19.94	
	PENDIENTE		

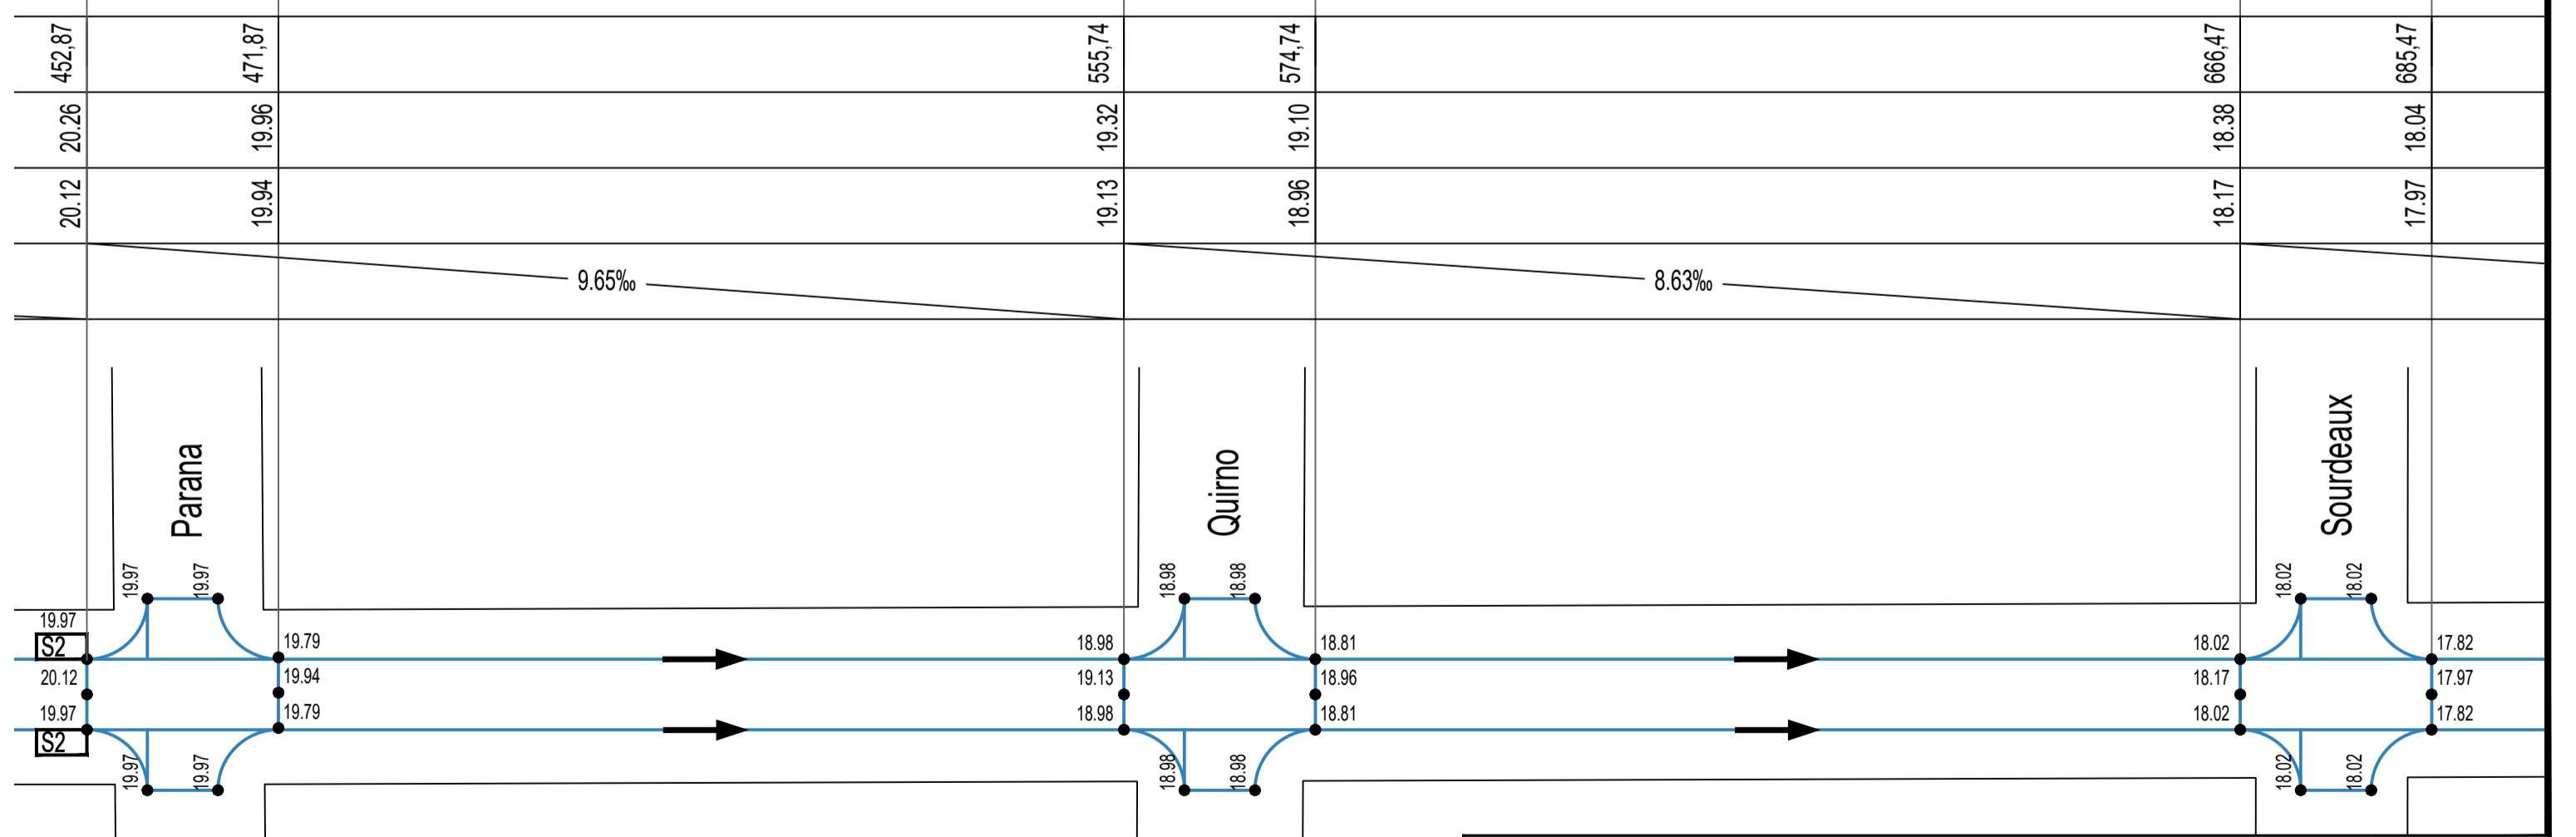

SECRETARIA DE OBRAS PUBLICAS

PAVIMENTO A. VESPUCIO
entre Corrientes y Moreno


PLANIMETRIA Y PERFIL

DIRECCION:

ARCHIVO: VESPUCIO, entre Corrientes y Moreno.dwg

FECHA:

ESC.: S.E



SAN MIGUEL
MUNICIPALIDAD

PLANO
02

REV. A