


PROGRESIVAS TOTALES		666.47	00.00
TERRENO		18.38	22.08
PROYECTO	COTA RASANTE	18.17	
	PENDIENTE	17.97	

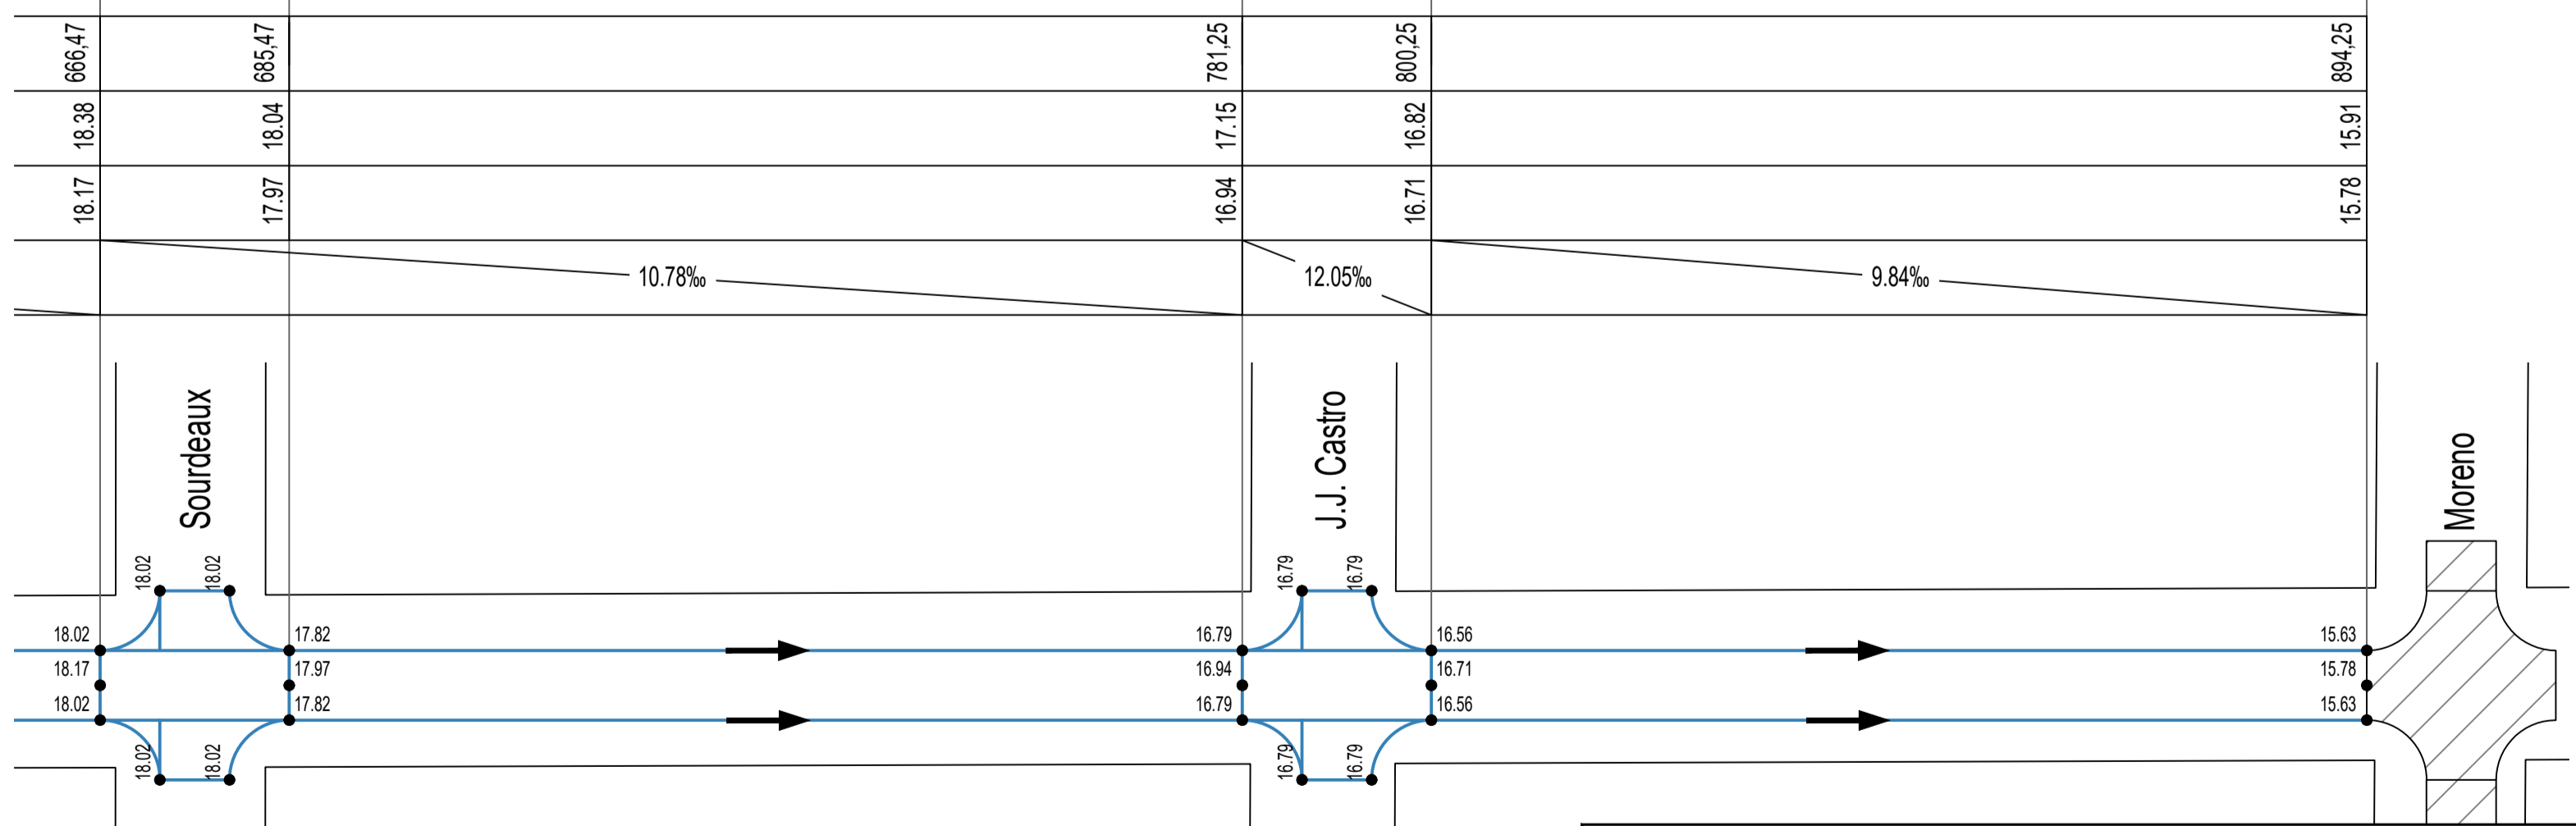

SECRETARIA DE OBRAS PUBLICAS

PAVIMENTO A. VESPUCIO
entre Corrientes y Moreno


PLANIMETRIA Y PERFIL

DIRECCION: ARCHIVO: VESPUCIO, entre Corrientes y Moreno.dwg

FECHA: ESC.: S.E

REV. A

03



SAN MIGUEL MUNICIPALIDAD