




VISTA EN PLANTA

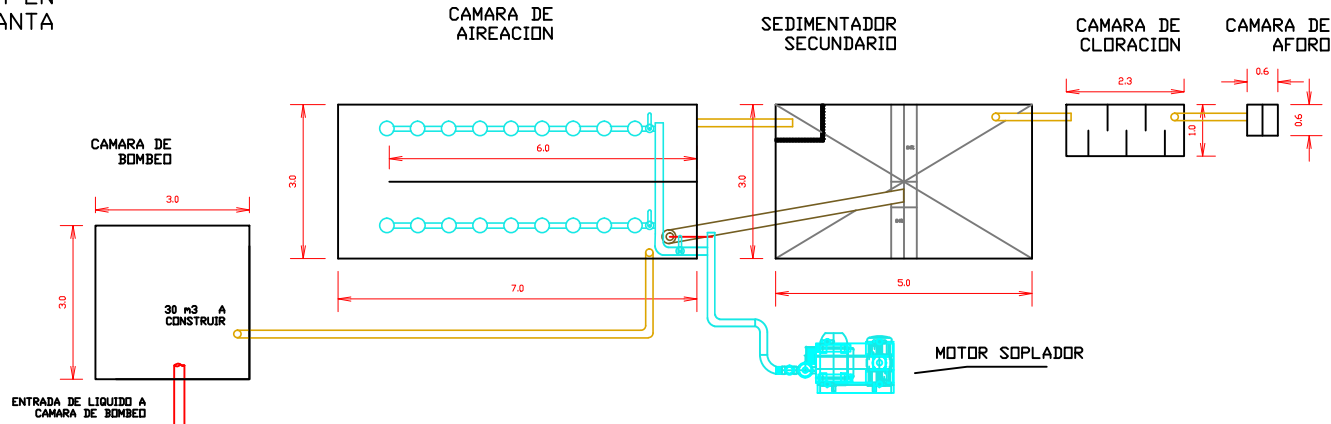

VISTA EN PERFIL

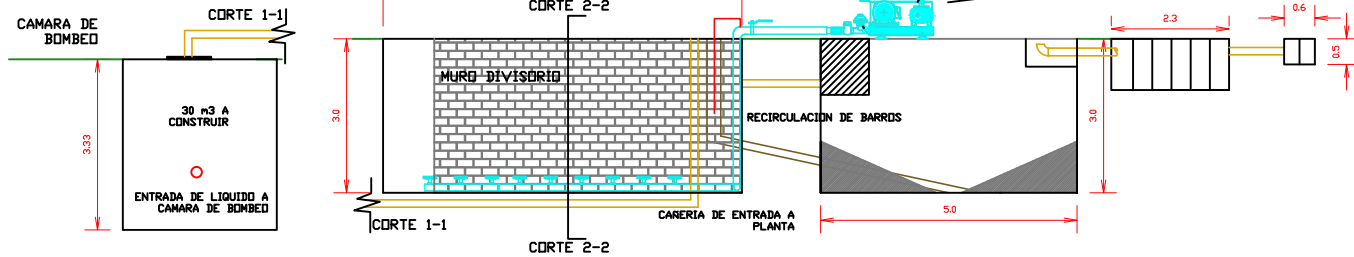


ESCALA 1 : 100

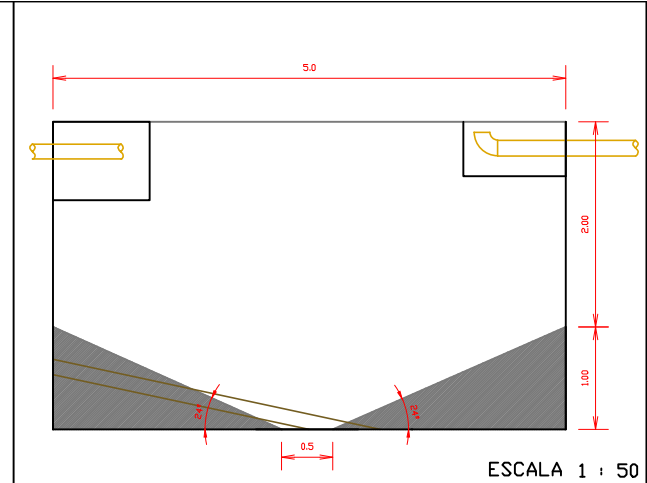

ESCALA 1 : 50

CORTE 2 - 2

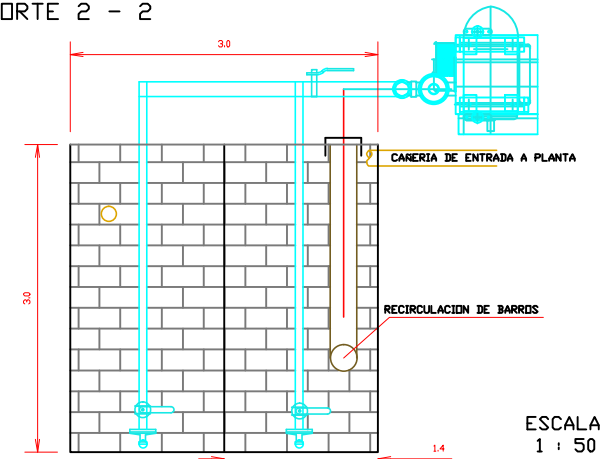

ESCALA 1 : 50

NOTAS.

LAS MEDIDAS EXPRESADAS SON LAS CORRESPONDIENTES CON EL VOLUMEN UTIL DE LA PLANTA. -

MSM.png	REV. 1 / 1	MUNICIPALIDAD DE SAN MIGUEL SECRETARIA DE OBRAS PUBLICAS SUBSECRETARIA DE SERVICIOS CONCESIONADOS PLANTA DE TRATAMIENTO DE EFLUENTES CLOCALES. "VIVIENDAS SANTA BRIGIDA" 160 VIVIENDAS
FECHA 06 / 2021		
ESCALA 1 : 100		