



PLANTA 1:100

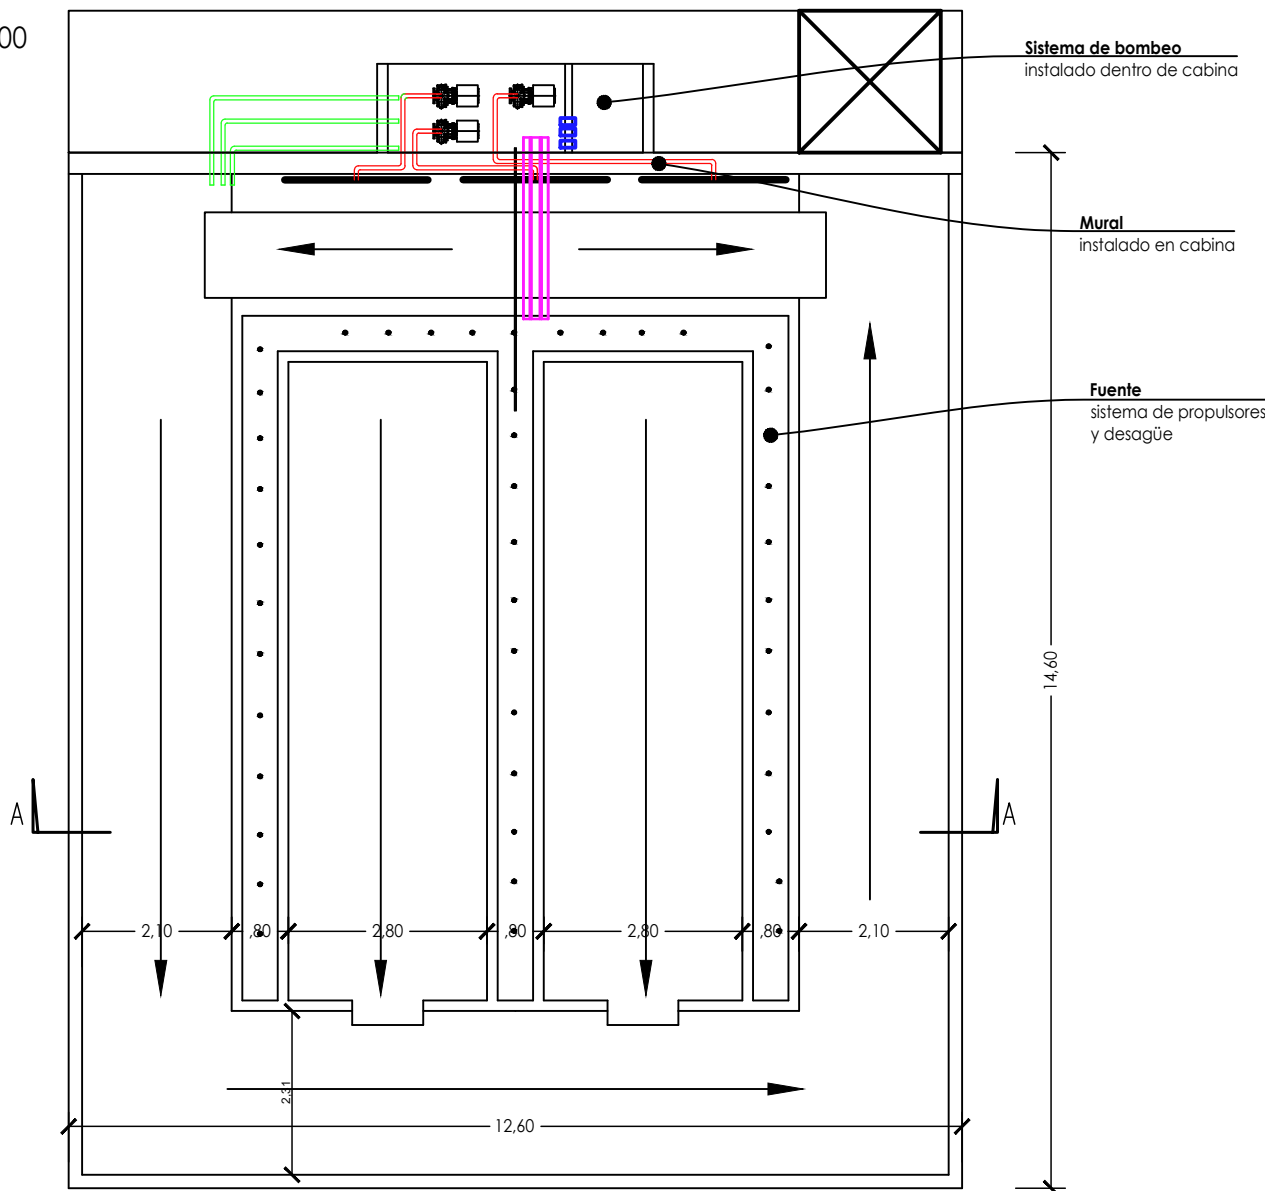

CORTE 1:100

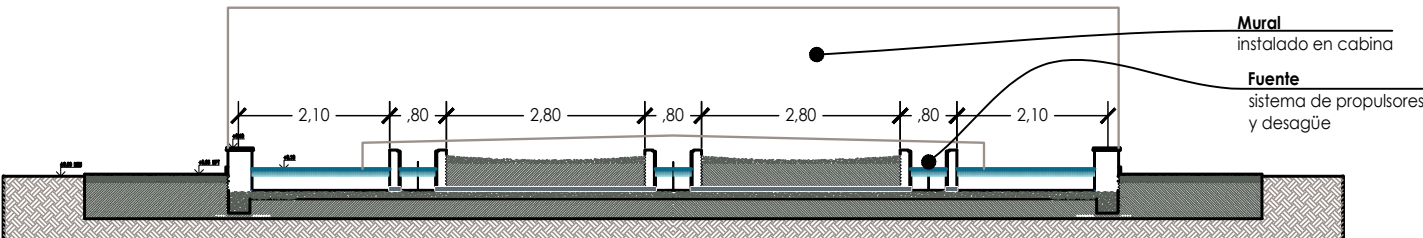

RELEVAMIENTO FOTOGRAFICO



CROQUIS DE UBICACION



PLAZA DE LAS CARRETAS

Dirección de Arquitectura
Secretaría de Obras Públicas

ESCALA: v/e

FECHA: Julio 2021

LAMINA:
Relevamiento de Existentes
FUENTE

ARCHIVO:
02 - Plaza de las Carretas - Relevamiento de existentes, fotps.dwg

PLANO:

02