


## CROQUIS DE UBICACION

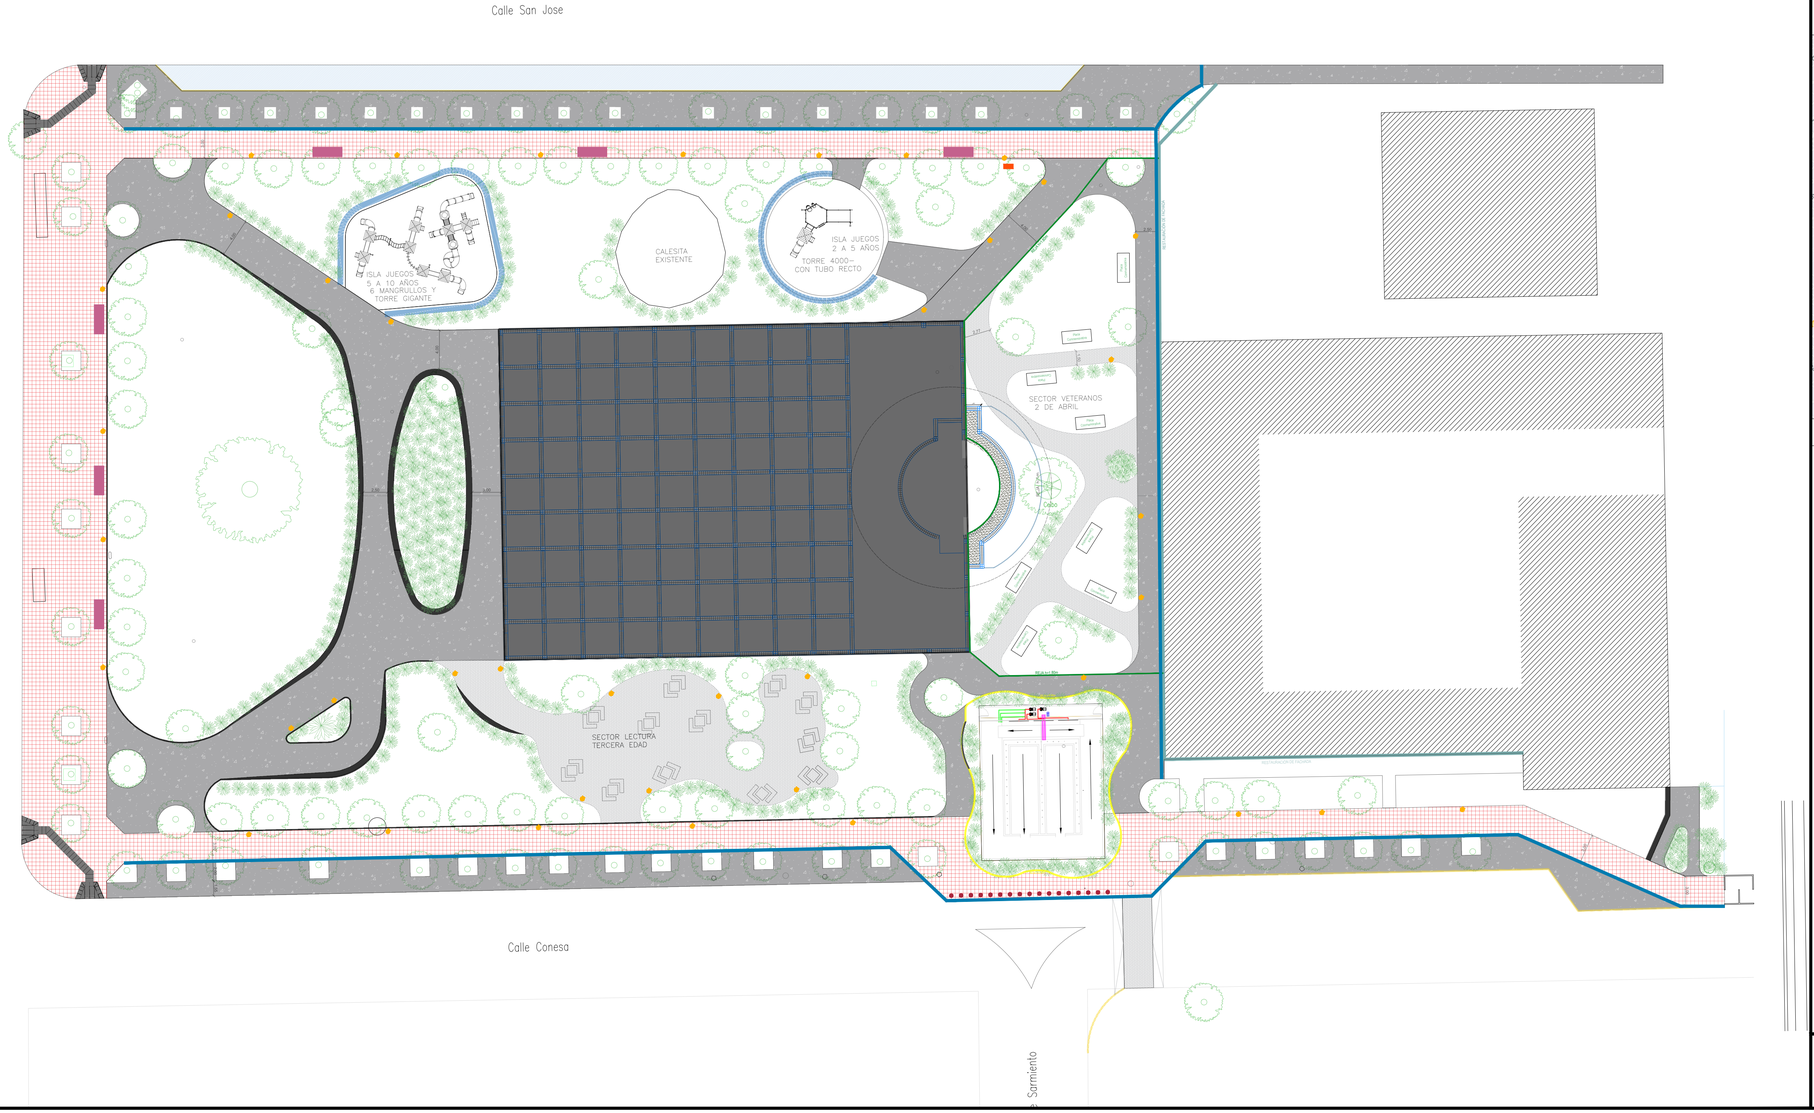


## REFERENCIAS

- VEREDA DE GRANITICO 64 PANES
- VEREDA DE MOSAICOS PODOTACTILES
- VEREDA DE HORMIGON PEINADO
- PISO DE GOMA
- VEREDA DE INTERTRABADO
- CORDON CANTERO
- DÁRSENA DE PAVIMENTO
- RECONSTRUCCIÓN DE CORDÓN
- TABLERO GENERAL DE LA PLAZA

SAN MIGUEL

PLAZA DE LAS CARRETAS

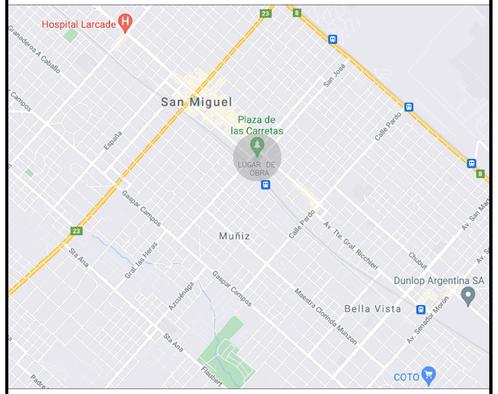Dirección de Arquitectura
Secretaría de Obras Públicas

ESCALA: 1:275
FECHA: Julio.2021
LAMINA: Proyecto General Solados
ARCHIVO: 04 - Plaza de las Carretas - PROYECTO JULIO.2021.dwg

PLANO: 04