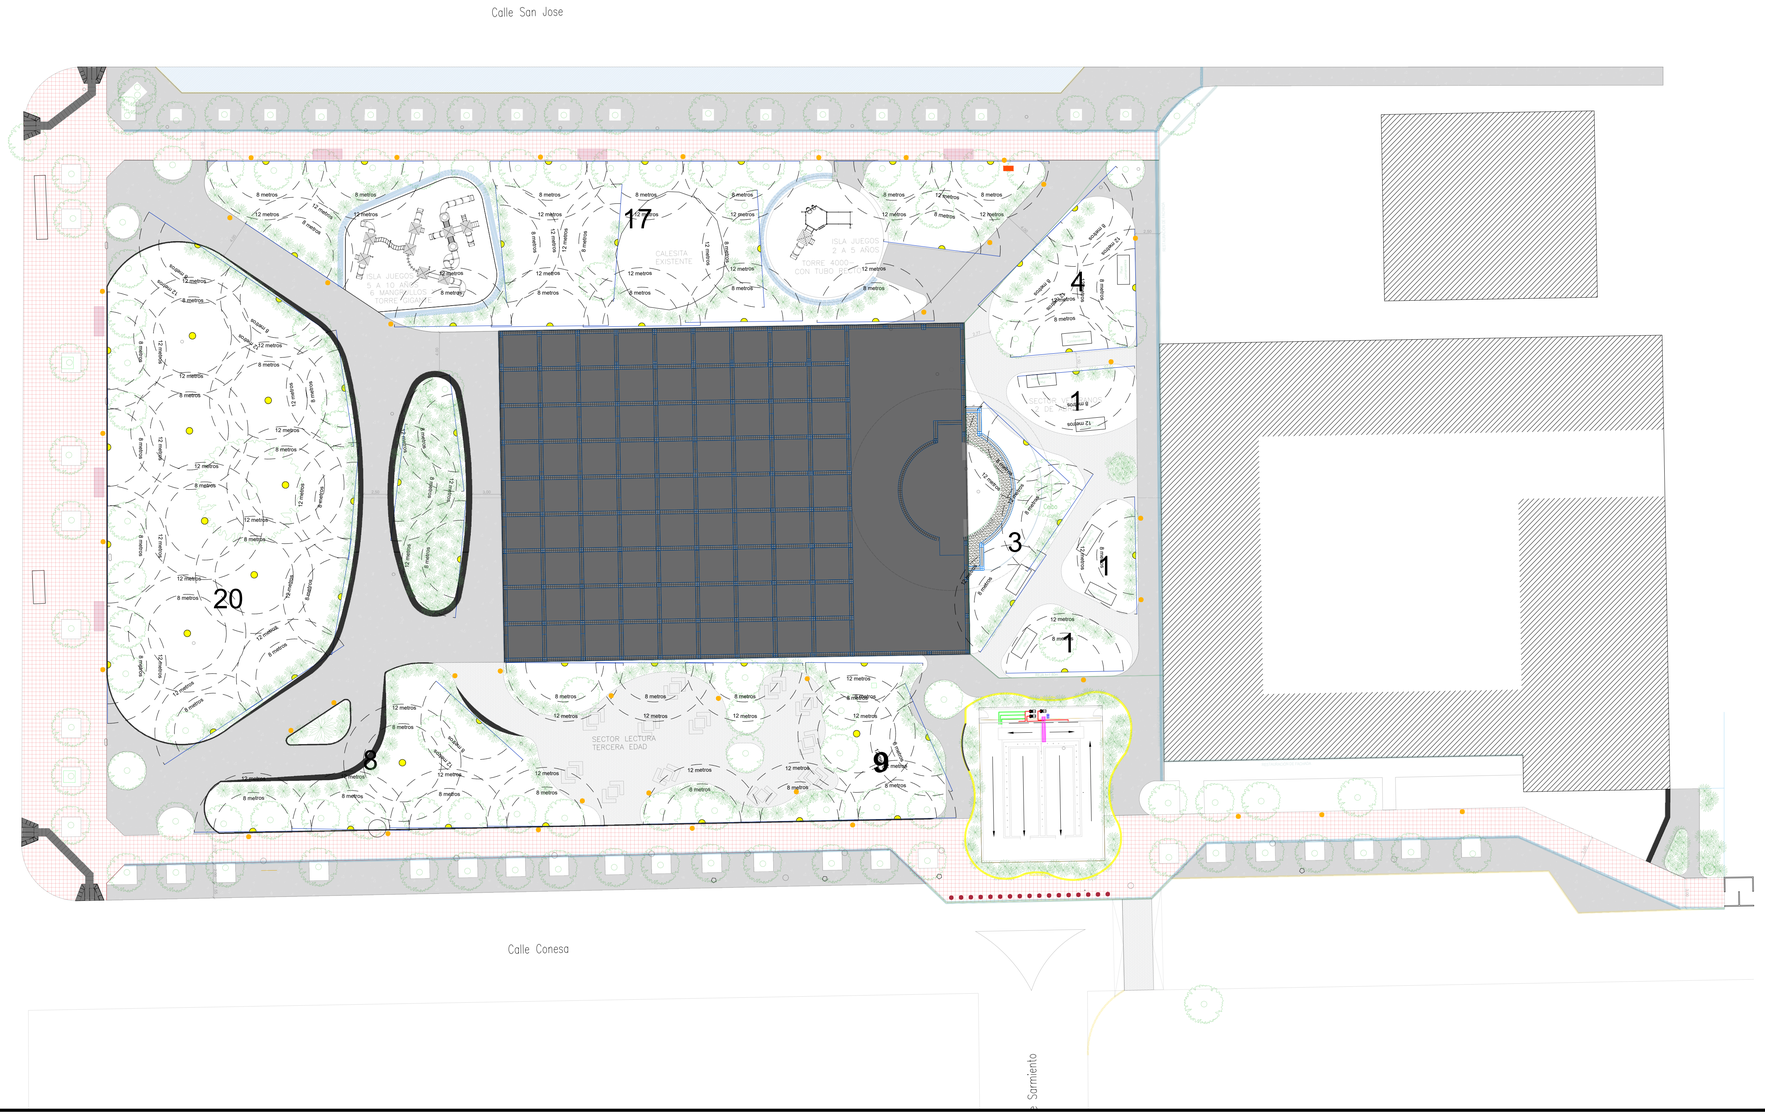

CROQUIS DE UBICACION

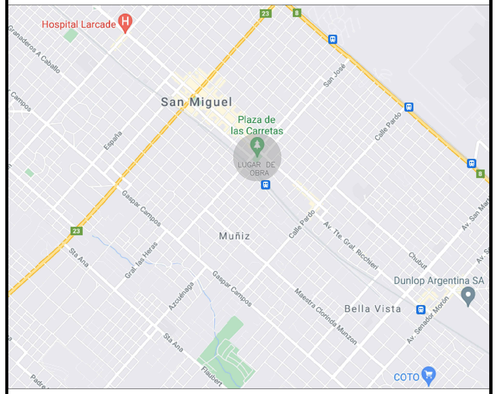

REFERENCIAS

aspersor

ASPERSORES TENDIDO DE RIEGO

SAN MIGUEL

PLAZA DE LAS CARRETAS

Dirección de Arquitectura
Secretaría de Obras Públicas

ESCALA: 1:275
FECHA: Julio.2021
LAMINA: Proyecto General Tendido de Riego
ARCHIVO: 04 - Plaza de las Carretas - PROYECTO JULIO.2021.dwg

PLANO: 04