


CROQUIS DE UBICACION

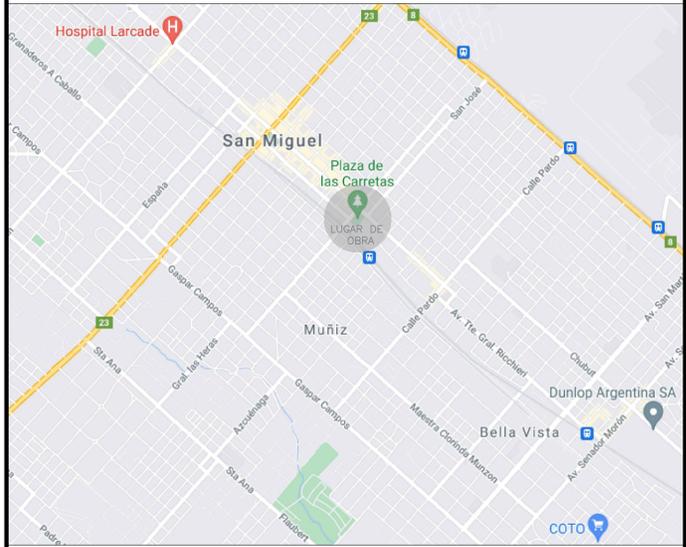

REFERENCIAS

-  LUMINARIAS
-  REFLECTORES



PLAZA DE LAS CARRETAS  
 Dirección de Arquitectura  
 Secretaría de Obras Públicas

ESCALA: 1:275  
 FECHA: Julio 2021  
 TITULO: Proyecto General Luminarias  
 ARCHIVO: 04 - Plaza de las Carretas - PROYECTO JULIO 2021.dwg

PLANO:

04