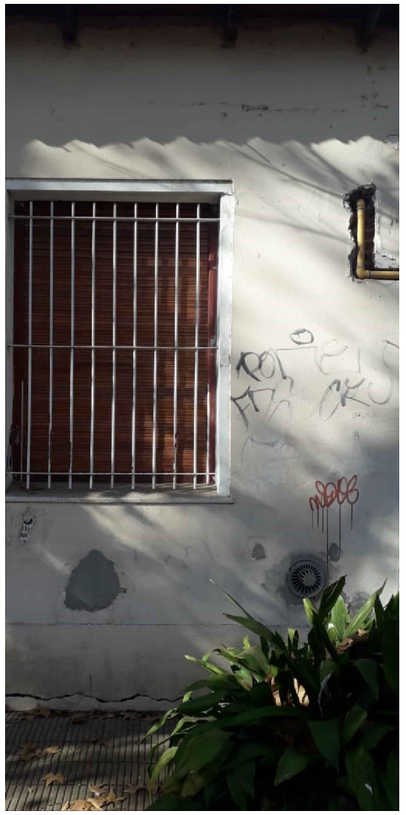

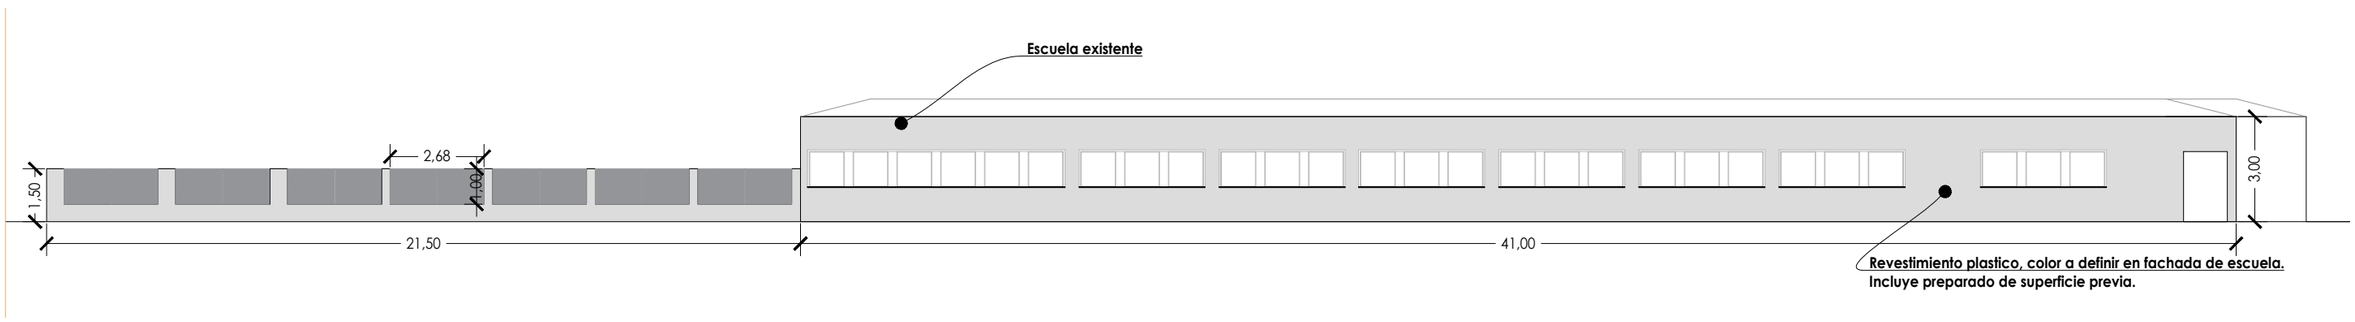

SAN MIGUEL

PLAZA DE LAS CARRETAS

Dirección de Arquitectura
Secretaría de Obras Públicas

ESCALA: 1:175

FECHA: Julio.2021

LAMINA: Trabajos a realizar ESCUELA

ARCHIVO: 04 - Plaza de las Carretas - PROYECTO JULIO.2021.dwg

PLANO: 04