


INTALACIONES A REMOVER



INTALACIONES PROYECTADAS

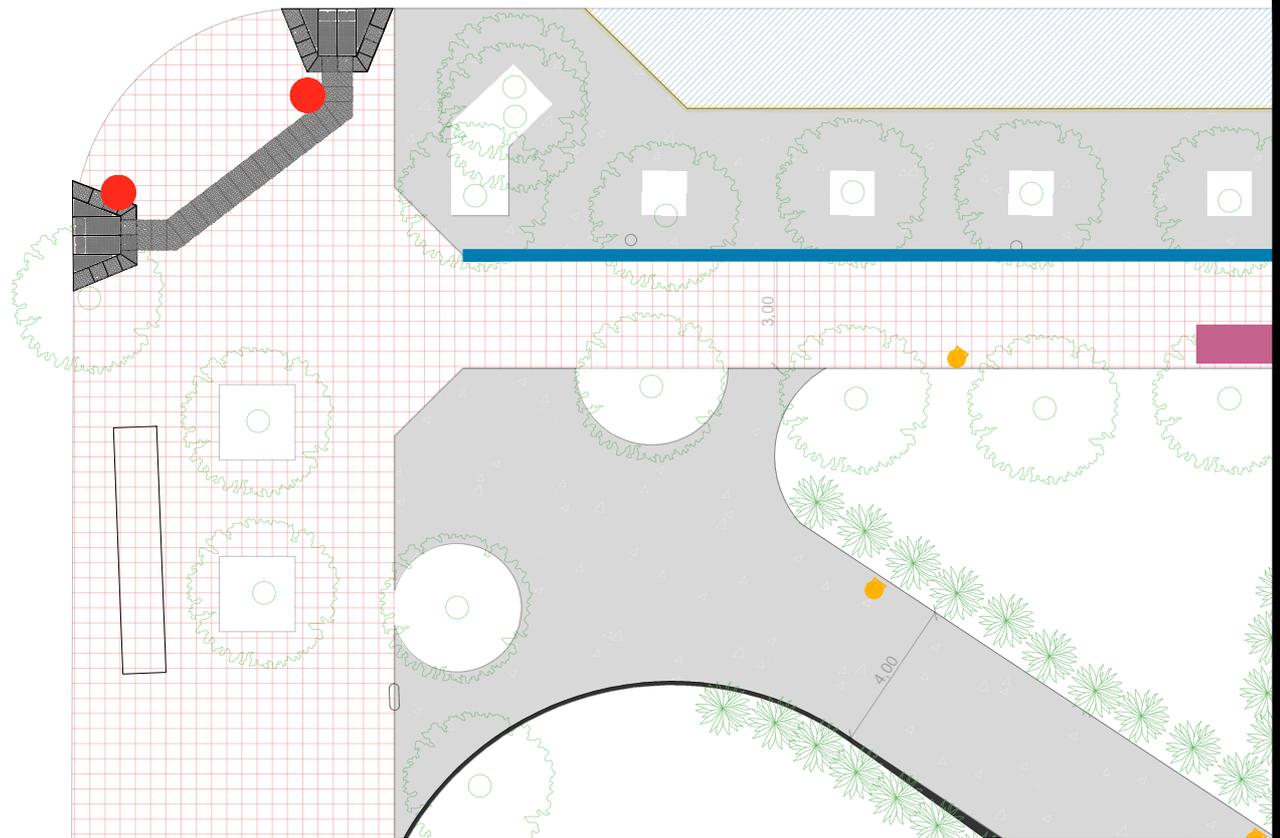

PLAZA DE LAS CARRETAS

Dirección de Arquitectura
Secretaría de Obras Públicas

ESCALA:
1:200

LAMINA:
Interferencia y nueva ubicación de
postes eléctricos y cables

ARCHIVO:

04 - Plaza de las Carretas - PROYECTO JULIO.2021.dwg

FECHA:
Julio.2021

PLANO:

04