


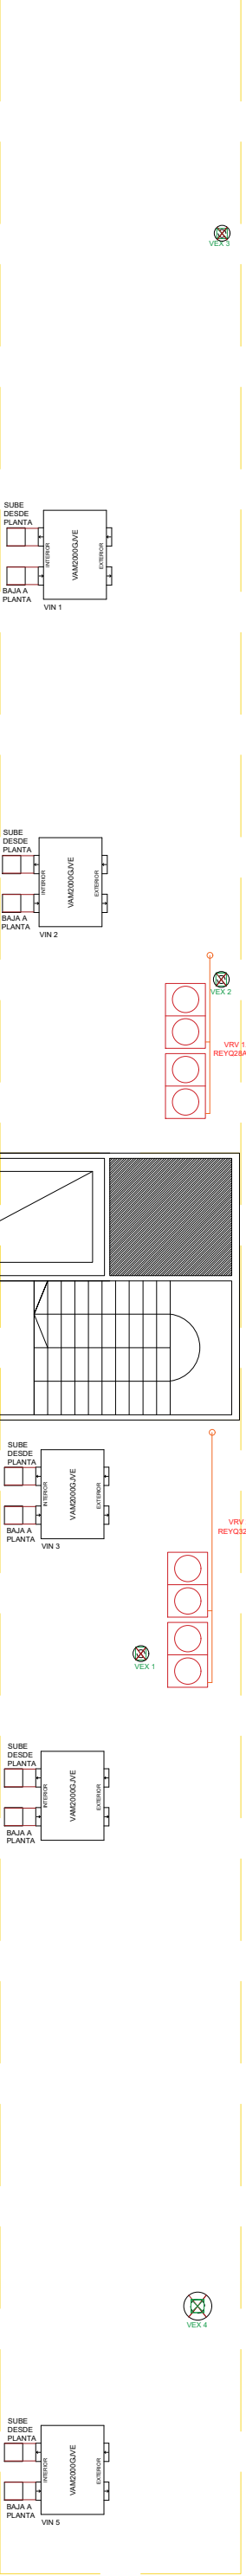

PROYECCION DE TERRAZA



REFERENCIAS

- CAÑERIA DE COBRE
- REFNET
- DA25 Difusor de inyeccion diametro 25
- DR25 Difusor de retorno diametro 25
- DA20 Difusor de inyeccion diametro 20
- DR20 Difusor de retorno diametro 20
- RA Reja de inyeccion
- RR Reja de retorno
- VEX Ventilador de extracción
- VIN Ventilador de recuperacion de calor para renovacion de aire interior.



HOSPITAL LARCADE
Ampliacion guardias

SECRETARIA DE OBRAS PUBLICAS

ESCALA: 1:125
DIBUJO: INSTALACION DE AIRES ACONDICIONADOS
ARCHIVO:
FECHA:

PLANO:
AC-01