
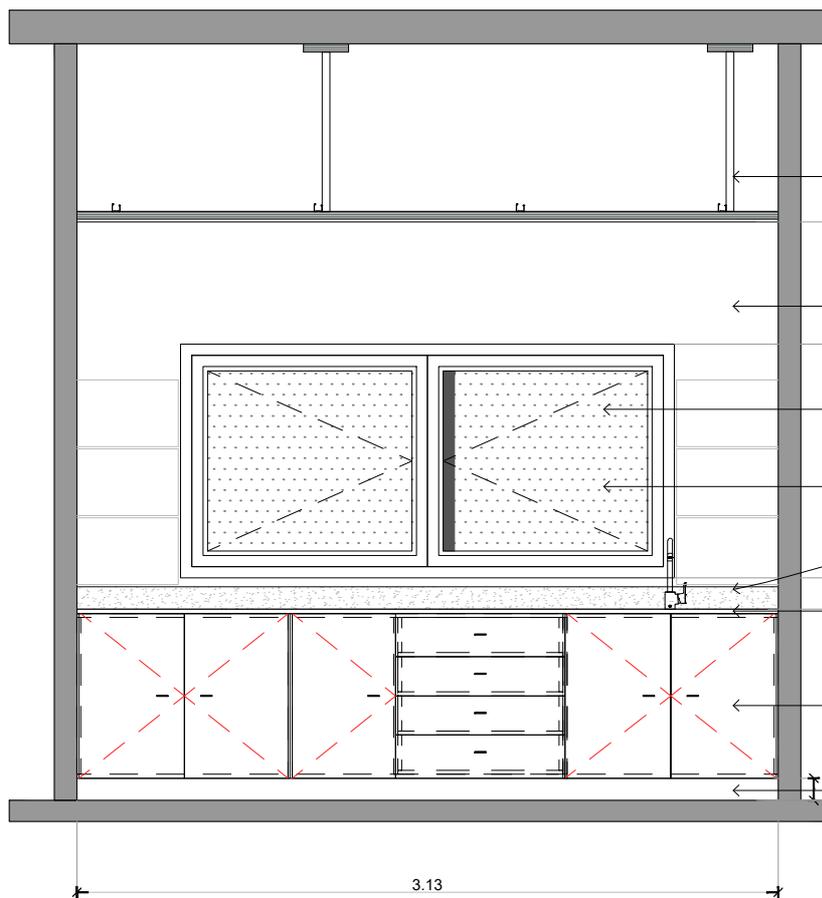


# OFFICE ESTAR MEDICOS

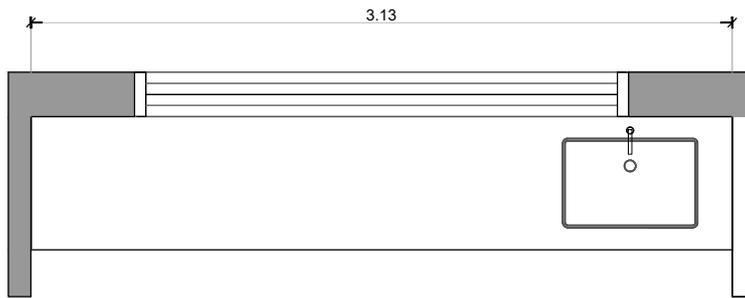

Cielorraso  
suspendido de yeso.

Pintura.

Revestimiento 30x60  
Color a definir.

Ventana (V4).  
Ver planilla de carpinterias.

Zocalo purastone 10cm.

Mesada purastone.  
Bajo mesada de laminado  
con cantos ABS.  
Color a definir.

Zocalo sanitario.



**HOSPITAL LARCADE**  
ampliacion guardias

SECRETARIA DE OBRAS PUBLICAS

ESCALA: 1:30

DIBUJO: Detalles muebles

ARCHIVO:

FECHA:

PLANO:

10