


MUEBLE  
CONSULTORIOS

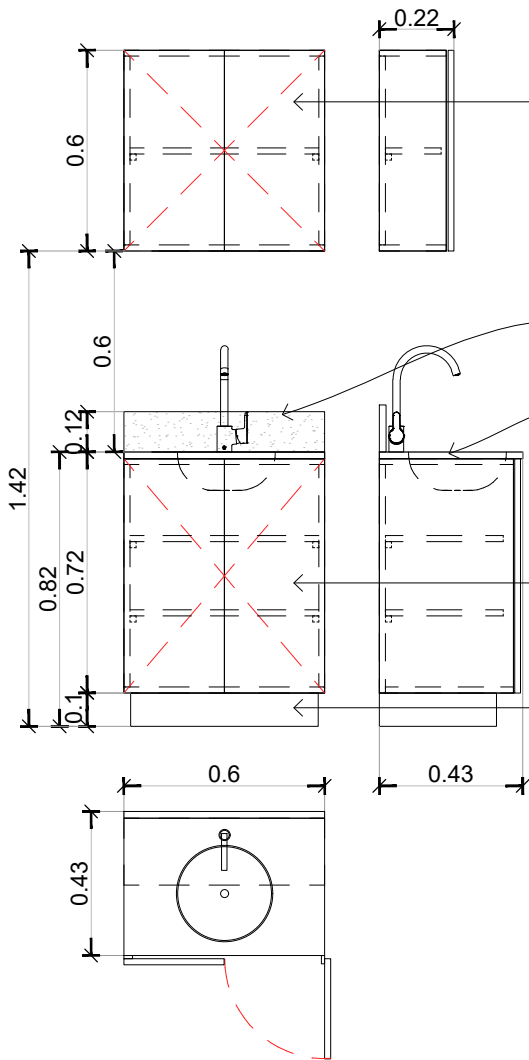

Mueble colgante laminado con cantos ABS.

Zocalo purastone 18cm.

Mesada purastone.

Bajo mesada de laminado con cantos ABS.  
Color a definir.

Zocalo



**HOSPITAL LARCADE**  
**ampliacion guardias**

SECRETARIA DE OBRAS PUBLICAS

ESCALA: 1:20

DIBUJO: Detalles muebles

ARCHIVO:

FECHA:

PLANO:

02