
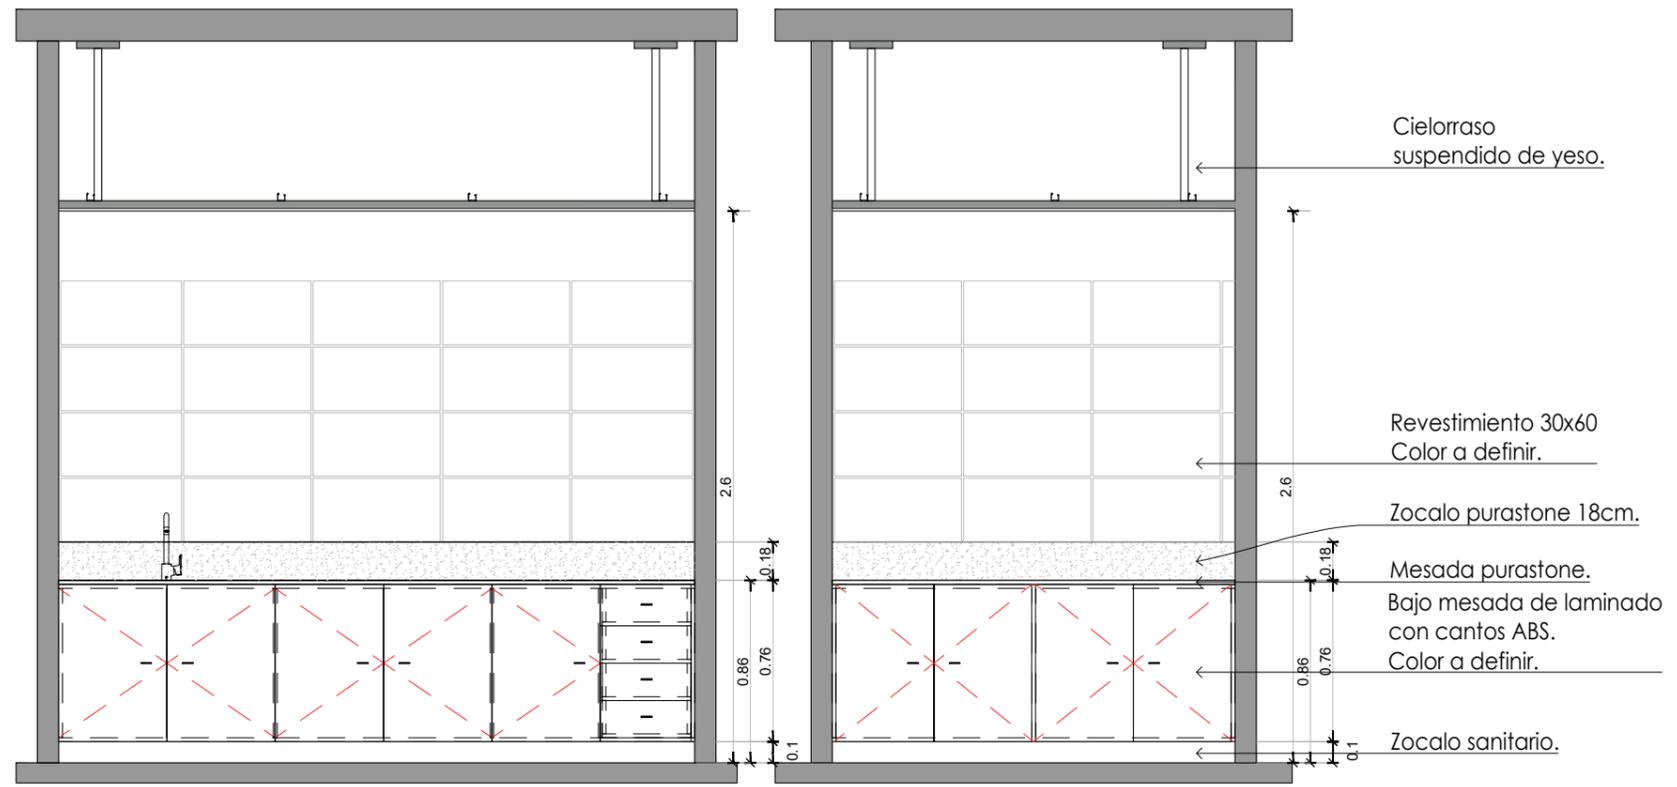


ENFERMERIA GUARDIA

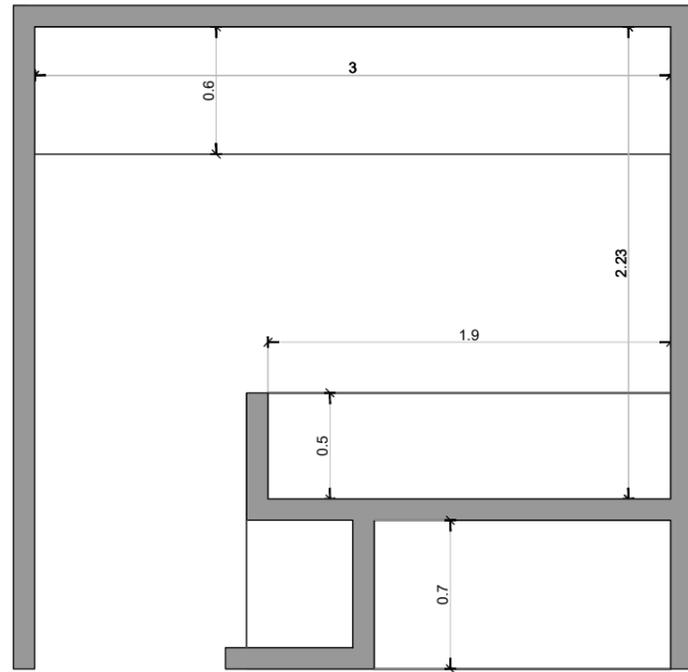

HOSPITAL LARCADE
ampliacion guardias

SECRETARIA DE OBRAS PUBLICAS

ESCALA: 1:30
DIBUJO: Detalles muebles
ARCHIVO:
FECHA:

PLANO:
03