
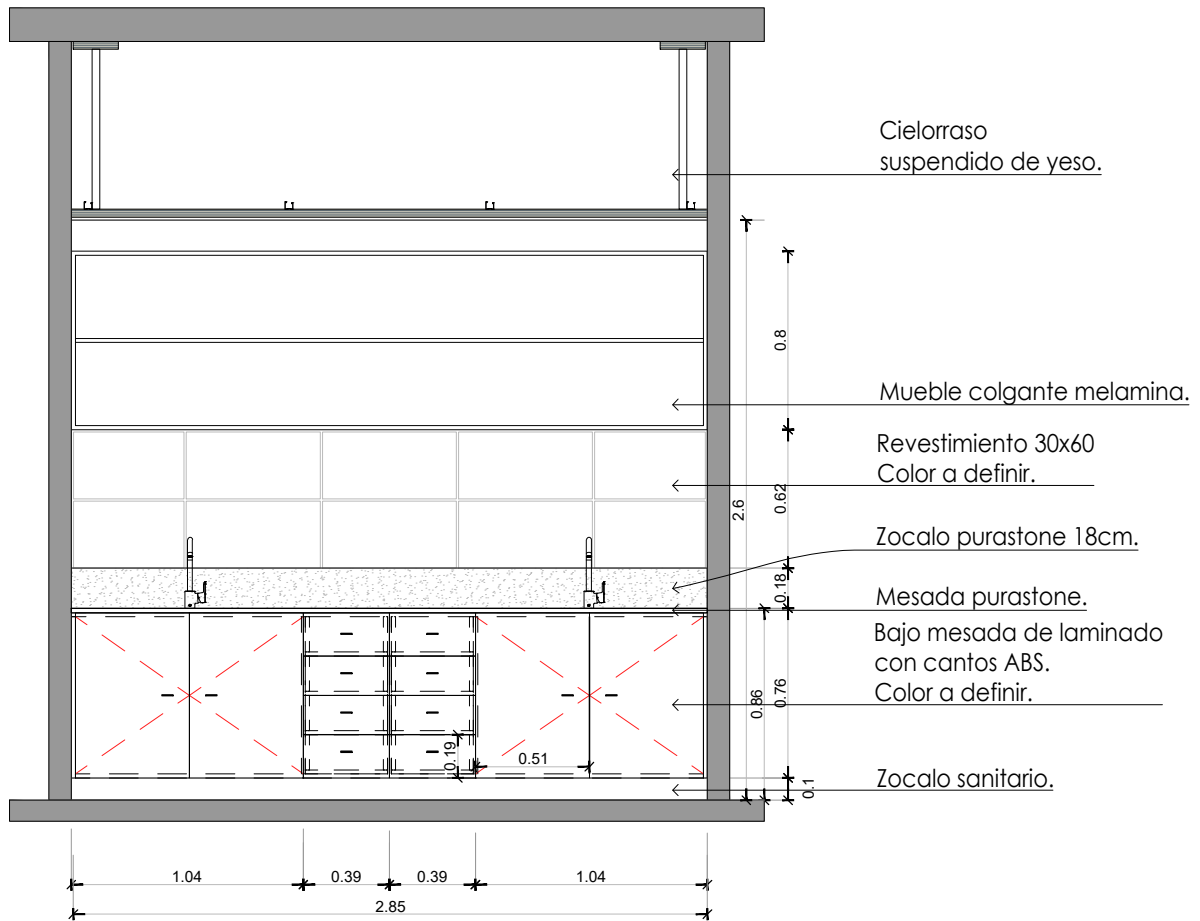


# CONSULTORIO YESO

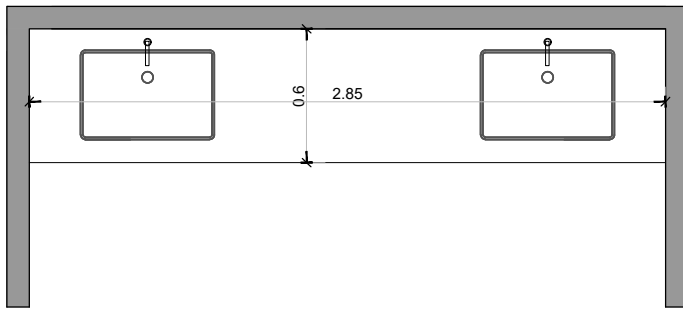

**HOSPITAL LARCADE**  
**ampliacion guardias**

SECRETARIA DE OBRAS PUBLICAS

ESCALA: 1:30

DIBUJO: Detalles muebles

ARCHIVO:

FECHA:

PLANO:

04